


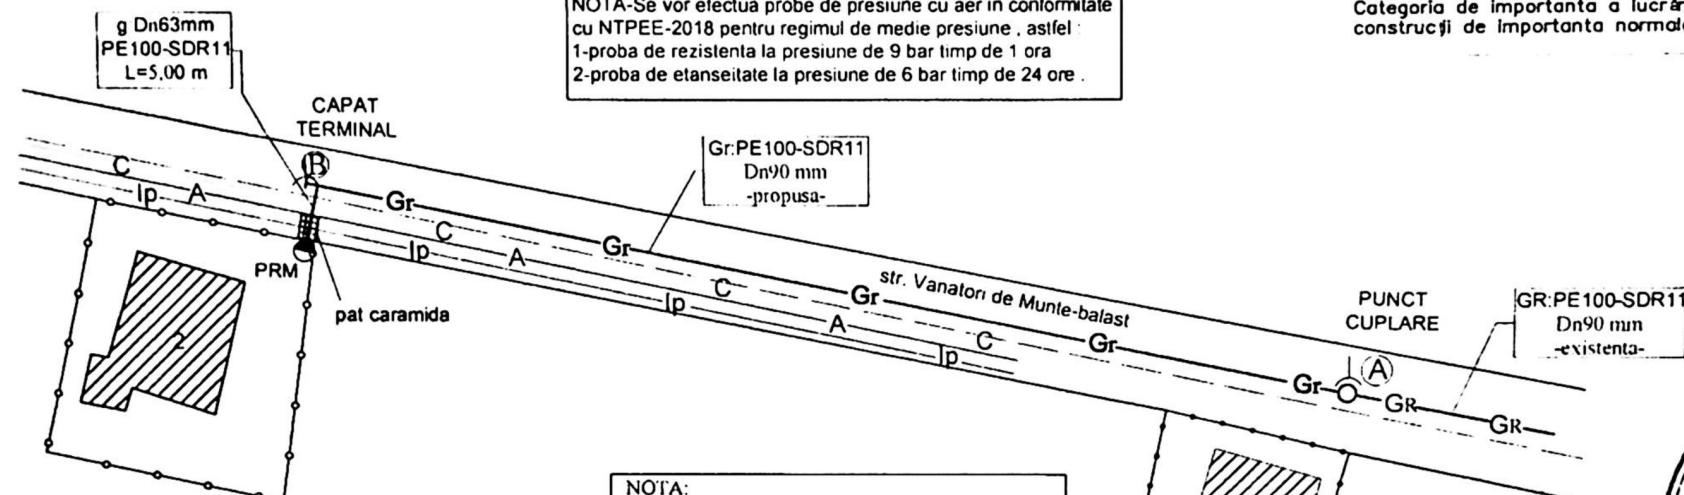


LEGENDA

- GR — Conducta gaze naturale redusa presiune din, PE100-SDR11, De 90 mm, existenta
- Gr — Conducta gaze naturale redusa presiune din, PE100-SDR11, De 90 mm, L_{tot}=75,00 m, propusa,
- g — Racord gaze naturale redusa presiune, PE100-SDR11, Dn 32 mm, L = 5,00 m, propus
- — — — — Limita proprietate solicitant
- PRM Post reglare-masurare, propus
- ⋈ Rasuflatoari carosabil
- ▨ Imobil pentru care se executa lucrarea de gaze
- (A) punct cuplare
- (B) cap terminal
- A-B L_{tot} 75,00ml

NOTA: Se vor convoca reprezentanti Companiei de Apa Oltenia SA la predarea amplasamentului. Pe str. Vanatori de Munte exista retea de alimentare cu apa si retea de canalizare. Se vor respecta distantele de securitate la amplasarea conductei gaze naturale fata de conducta distributie apa potabila si fata de conducta canal existente. Se vor proteja bransamentele de apa potabila si racordurile canal intersectate de treseul conductei gaze naturale proiectate.

- A — conducta apa
- C — conducta canalizare
- Ip — iluminat public

NOTA: In zona de intersectie cu cabluri electrice subterane, trasate pe plan, conducta se va proteja cu pat de caramida

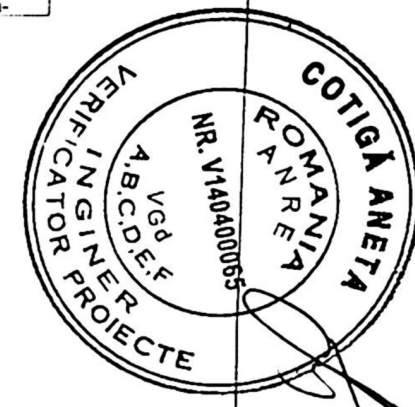

PROIECTANT (operator economic) DIVERSINST S.R.L. CRAIOVA dir. ing. STEFAN IONUT (semnatura autorizata si stampila) Inst. aut. proiectant: ing. STEFAN IONUT inst. aut. ANRE, PGD nr. 212/1997				EXECUTANT (operator economic) director. ing. (semnatura autorizata si stampila) Inst. aut. executant: inst. aut. ANRE, grd. EGD nr.	
DIVERSINST S.R.L. CRAIOVA 16/3102/92 Aut. PDSB DIVERSINST S.R.L. CRAIOVA 12/2020				NICOLA LOREDANA MARIA CRAIOVA , str. VANATORI DE MUNTE , nr. 2 , jud. DOLJ	
SPECIFICATIE		SCARA		EXTINDERE CONDUCTA SI RACORD GAZE NATURALE PRESIUNE REDUSA CU POST DE REGLARE- PR/PJ	
SEF PROIECT		1:500			
PROIECTANT		DATA			
DESINAT		2022			
				PLAN DE SITUATIE	
				Pr nr. 125/2022	