
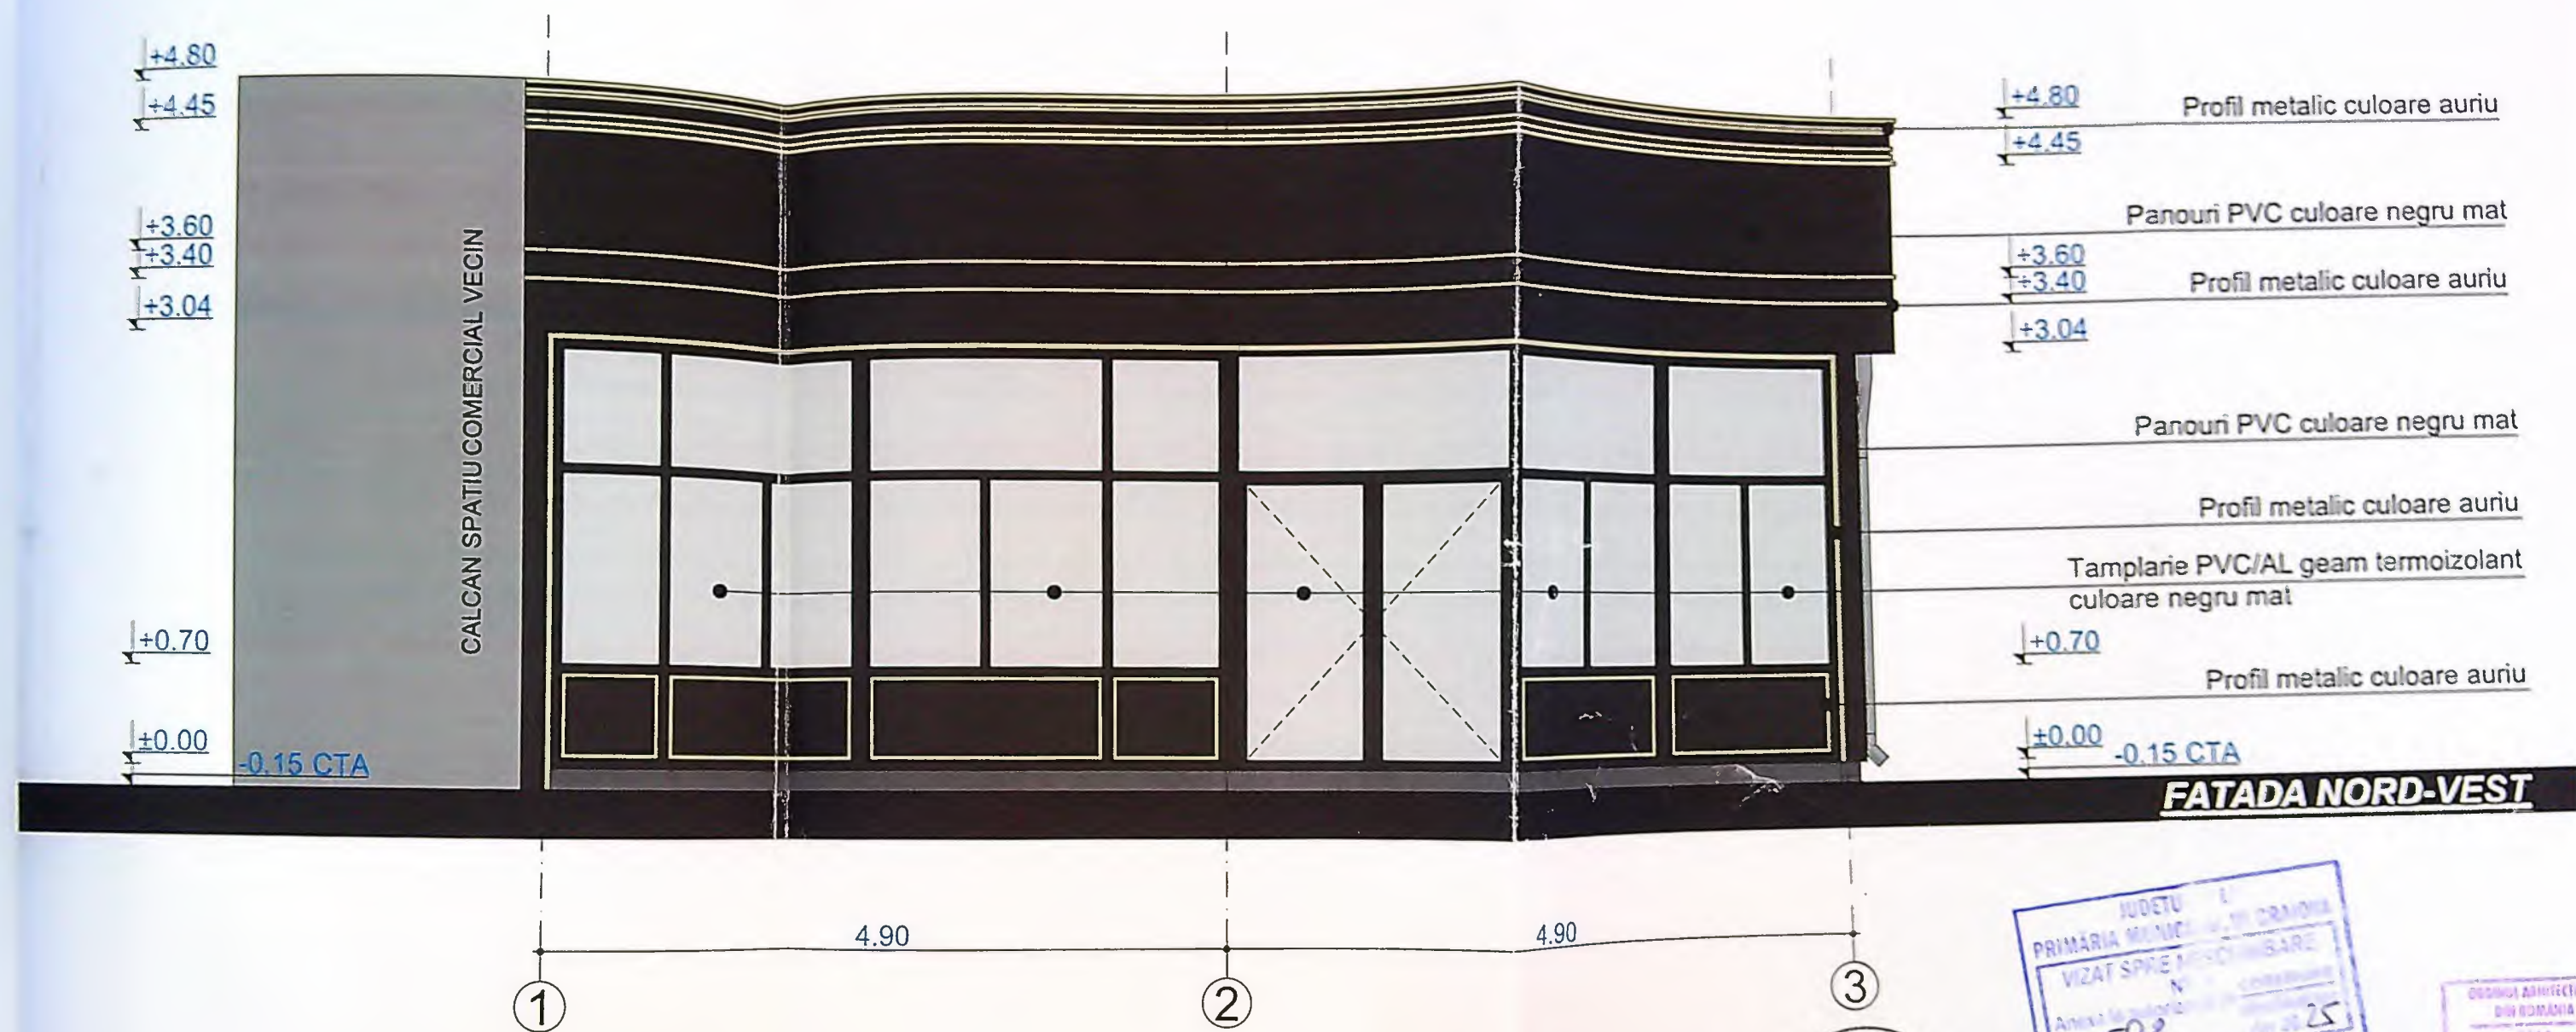
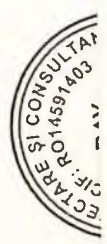



REFERAT - Nr./DATA

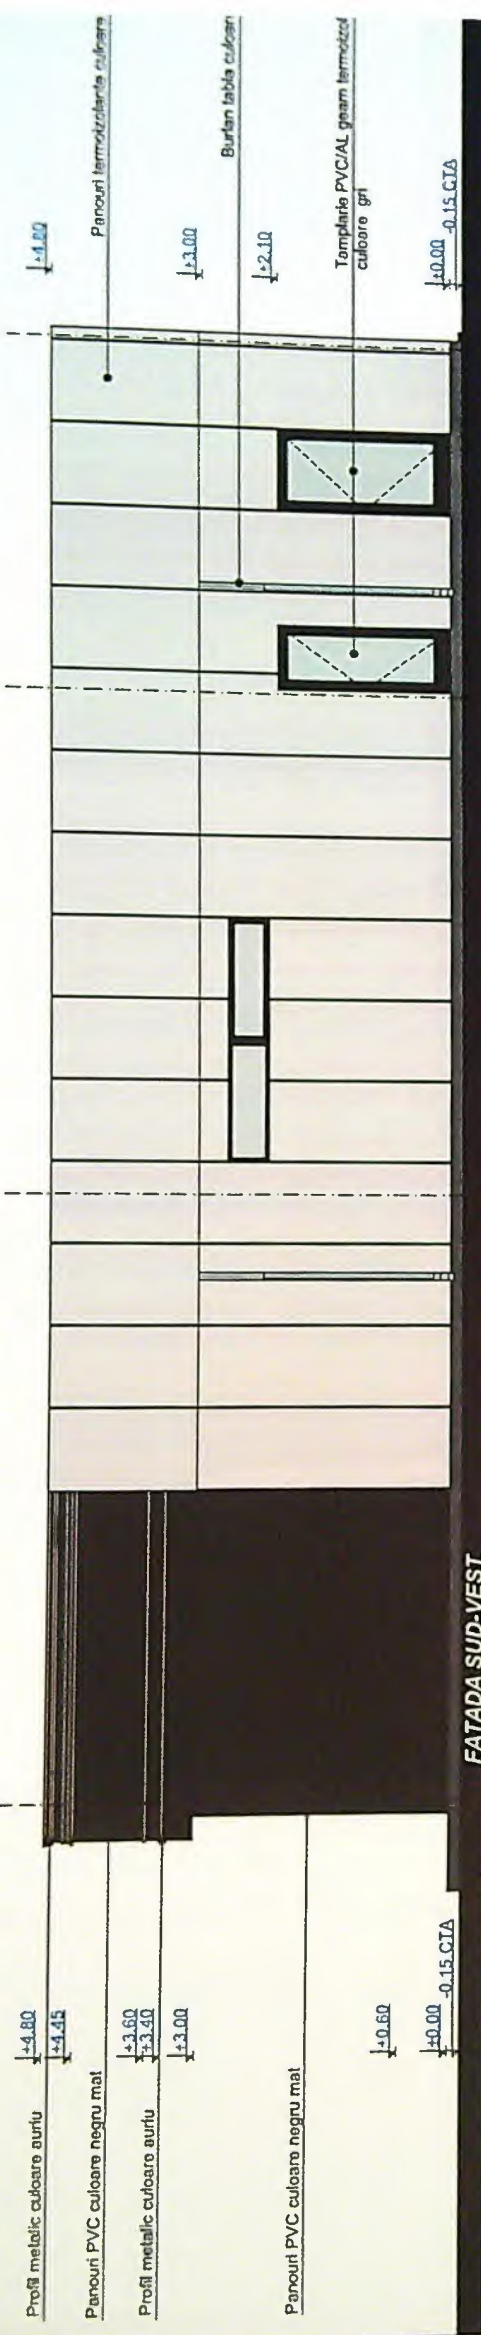

OS 21001 ADRIE CIOBAN
CIP 100000000
2100

JUDETUL DOLJ
PRIMĂRIA MUNICIPIULUI CRAIOVA
VIZAT SPRE NESCHIMBARE
NR. 1
Anexa la autorizația de construire
Nr. 598 din 20.05
Arhitect vet.

PROIEC	ITA	106 / 2
FAZA	1	D.T.A
PLANSA	12402	Planșa A.05

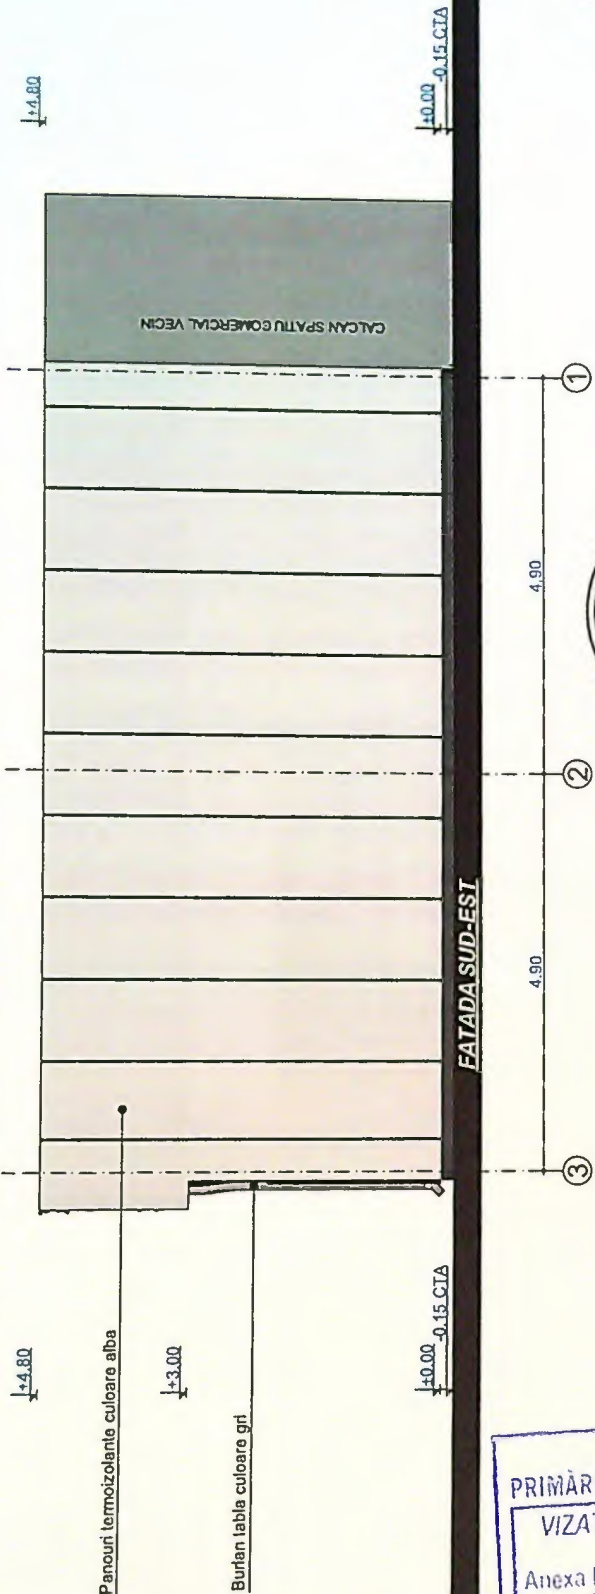

JUDEȚUL DOLU
PRIMĂRIA MUNICIPIULUI CRAIOVA
VIZAT SPRE NESCHIMBARE
NR 1
Anexa la autorizația de construire
Nr. 598 din 20.05
Arhitect șef.

PROIECTARE ȘI CONSULTANT
C.F. RO 14591403
RAY

ORGANUL ADMINISTRATIV
DOLU
0120

PRC	UTA	10	FAI	D	PU	PI
	A		RE	LOA		