

PLAN DE AMPLASAMENT SI DELIMITARE A IMOBILULUI



(Intravilan)
Scara 1:500

Nr. cadastral	Suprafata masurata (mp)	Adresa imobilului: cartier Facai,
2275 25	355	str. Rarau, nr.1(T4,P 99,100,101)
Cartea funciara		UAT CRAIOVA

Inspector

Confirm introducerea imobilului in baza de date integrata si
atribuirea numarului cadastral.

Data

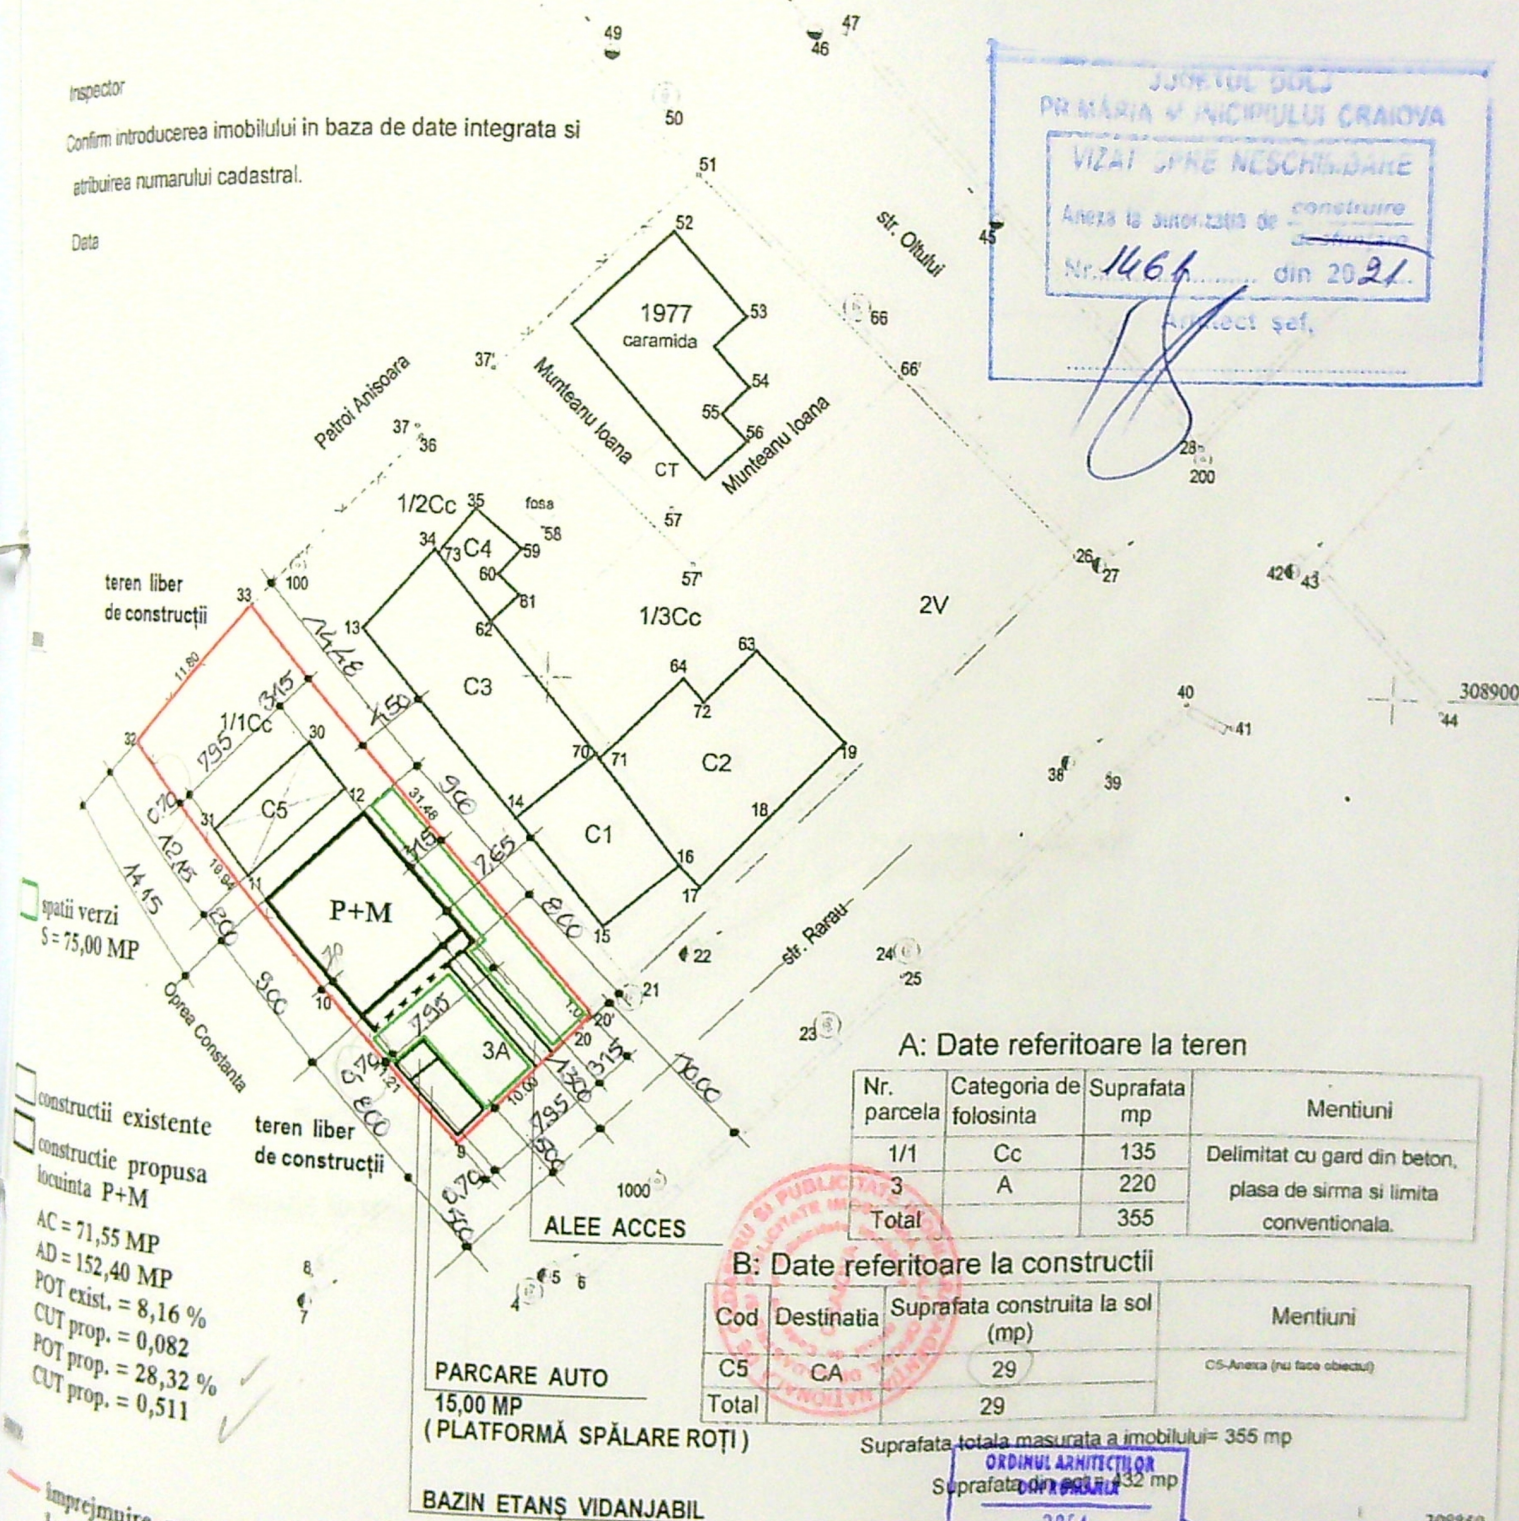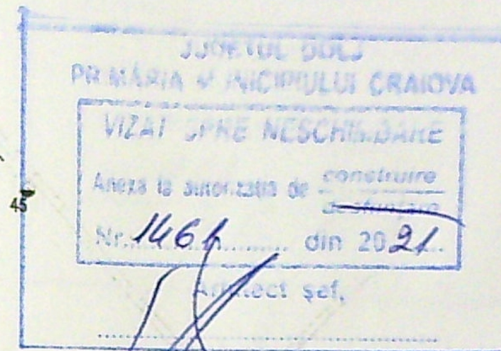

A: Date referitoare la teren

Nr. parcela	Categoria de folosinta	Suprafata mp	Mentiuni
1/1	Cc	135	Delimitat cu gard din beton,
3	A	220	plasa de sirma si limita conventionala.
Total		355	

B: Date referitoare la constructii

Cod	Destinatia	Suprafata construita la sol (mp)	Mentiuni
C5	CA	29	C5-Anexa (nu face obiectul)
Total		29	

Suprafata totala masurata a imobilului = 355 mp

Suprafata construita = 29 mp

PARCARE AUTO
15,00 MP
(PLATFORMA SPALARE ROTI)

BAZIN ETANS VIDANJABIL

Oficiu de Cadastru si Publicitate Imobiliară Dolj
CHIMOIU TUDOR
CONSILIER


ORDINUL ARHITECTURII
2854
Nicolae VOINEA
Proiectant arhitectural licentiat la domiciliu




PLAN SITUATIE SCARA 1: 500

Verif. / expert.	Nume	Semnatura	Cerinta	Referat / expertiza / nr. / data	
	VOINEA NICOLAE			BENEFICIAR: STANA CONSTANTA - MIHAELA	PROIECT NR.19/2020
	BIROU INDIVIDUAL DE ARHITECTURA C.L.F. 3015833			STRADA RARAU, NR.1A - LOC. FACA, MUNICIPIUL CRAIOVA, JUDEȚUL DOLJ	FAZA D.T.A.C. PLANSA
				SCARA 1:5000	
				CONSTRUIRE LOCUINTA P+M SI ÎMPREJMUIRE TEREN	


Pr. nr. 9/2020

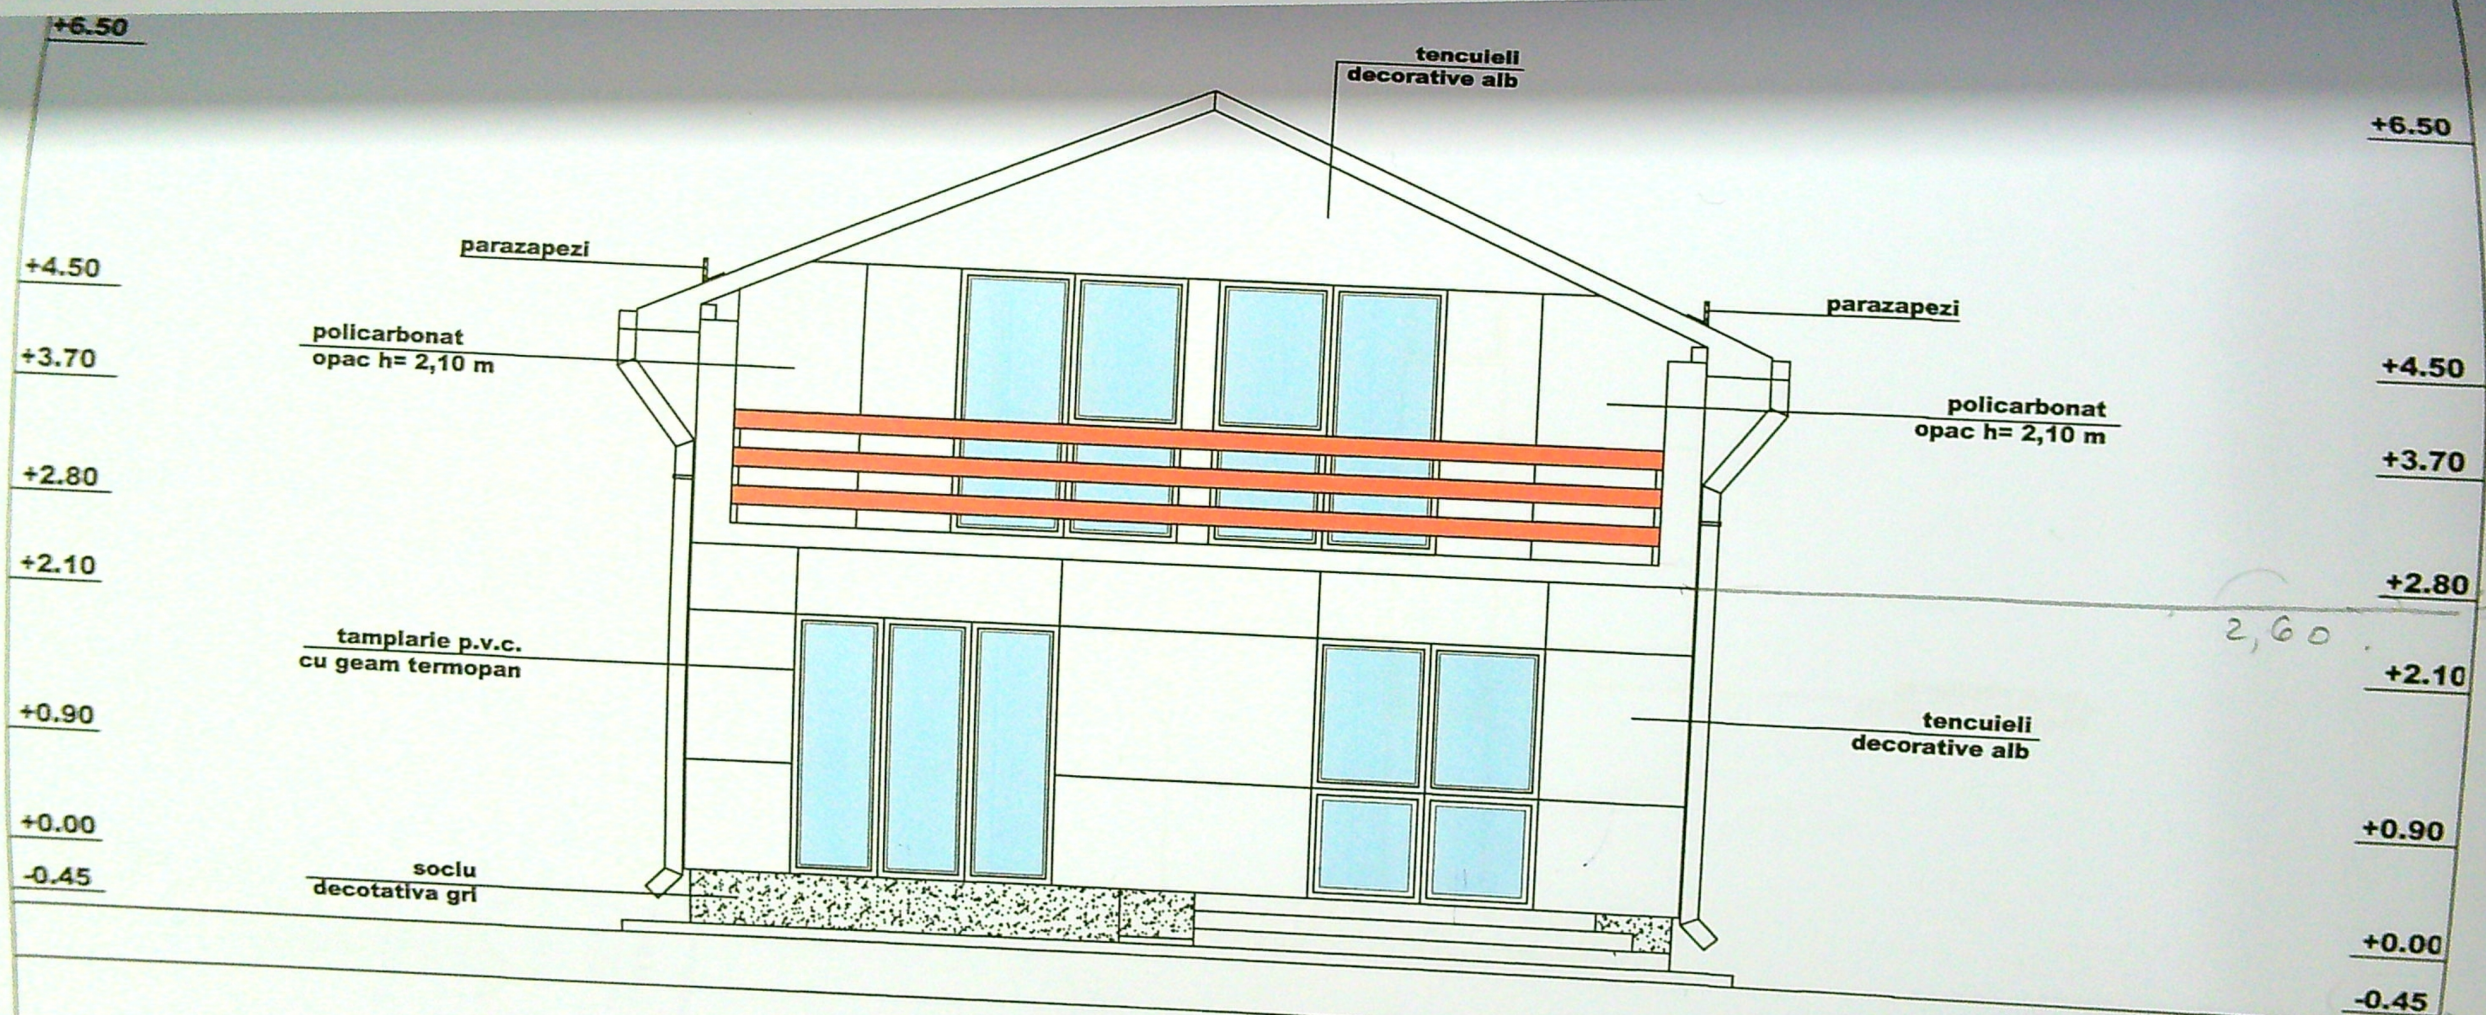


FAȚADĂ SUD SCARA 1:50

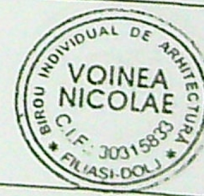

Verif. / expert.	Nume	Semnatura	Cerinta
B.I.A.	VOINEA NICOLAE BIROU INDIVIDUAL DE ARHITECTURA C.I.F. 30315833 TEL. 0746170459		
Referat / expertiza / nr./ data			
BENEFICIAR: STANA CONSTANȚA - MIHAELA STRADA RARĂU, NR. 1 A - LOC. FĂCĂI, MUNICIPIUL CRAIOVA, JUDEȚUL DOLJ			
SCARA : 1:50			
DATA : APR. 2018			
CONSTRUIRE LOCUINȚĂ P+M ȘI ÎMPREJMUIRE TEREN FAȚADĂ SUD			
PLANSĂ NR. A 5			

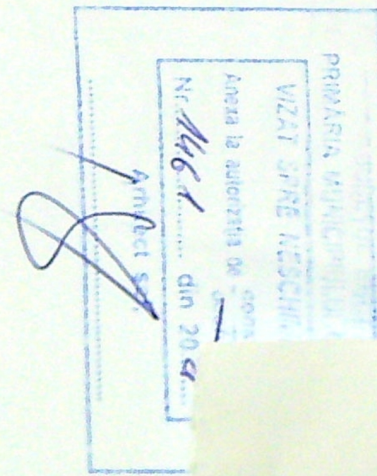


11	12	13	
----	----	-----

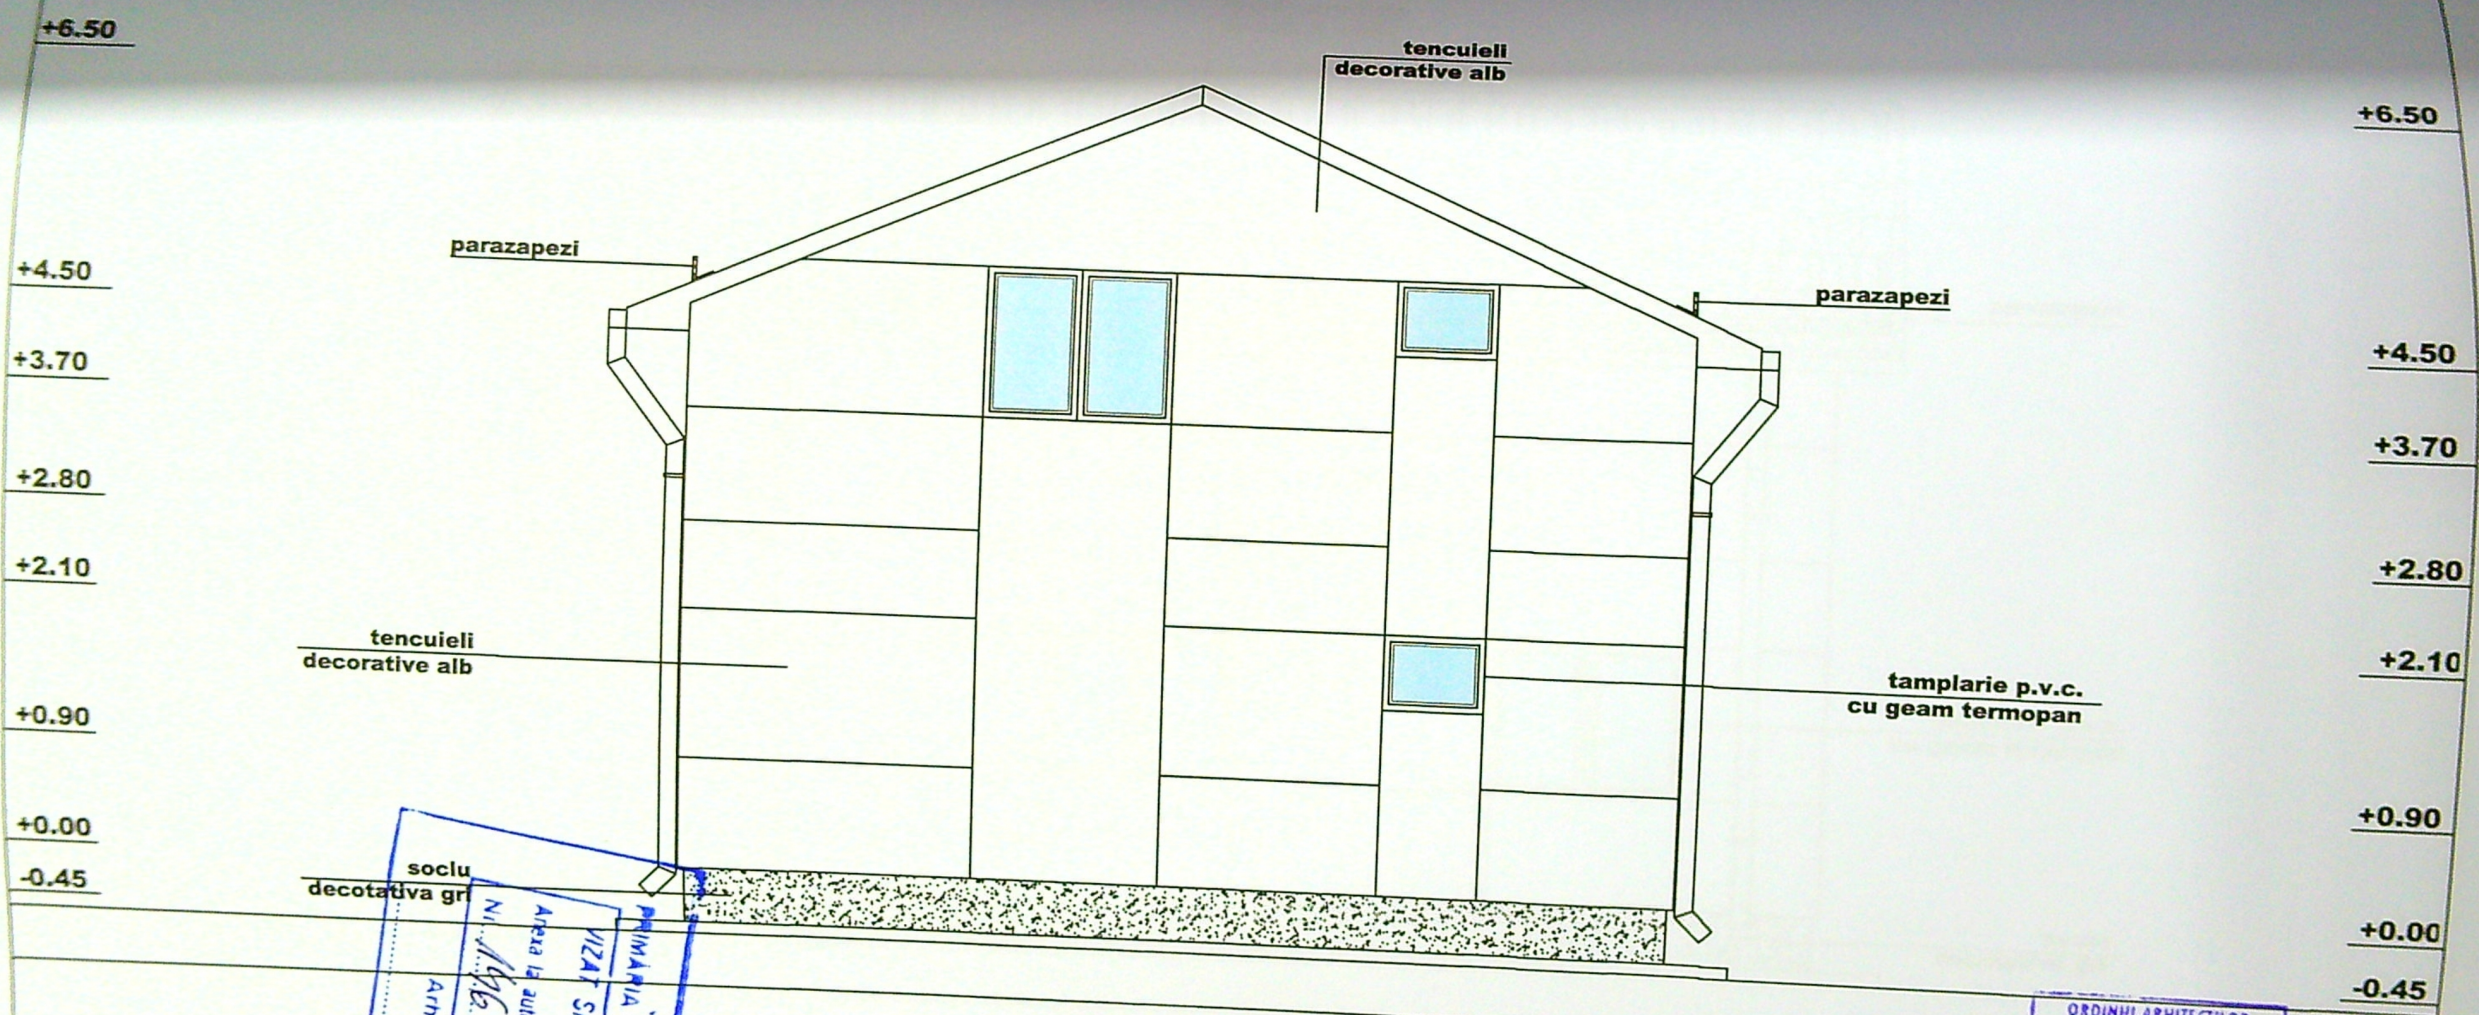


PRIMĂRIA MUNICIPIULUI CRAIOVA
 IZAT SPRE NESCHIBARE
 Aşa la autorizaţia de construire
 Nr. 1196/1... din 29.07...
 Arhitect 661...

FAȚADĂ NORD SCARA 1:50

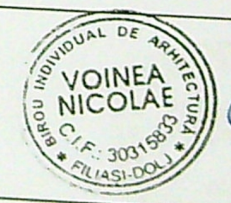

Verif. / expert.	Nume	Semnatura	Cerinta	Referat / expertiza / nr. / data	
B.I.A.	VOINEA NICOLAE BIROU INDIVIDUAL DE ARHITECTURA C.I.F. 30315833 TEL. 0746170459			BENEFICIAR: STANA CONSTANȚA - MIHAELA STRADA RARĂU, NR. 1 A - LOC. FĂCĂI, MUNICIPIUL CRAIOVA, JUDEȚUL DOLJ	PROIECT NR. 19 / 2020
				CONSTRUIRE LOCUINȚĂ P+M ȘI ÎMPREJMUIRE TEREN FAȚADĂ NORD	FAZA D.T.A.C PLANSĂ NR. A 6

- 11
 BZA
 AC +
 2020
 I. nr.

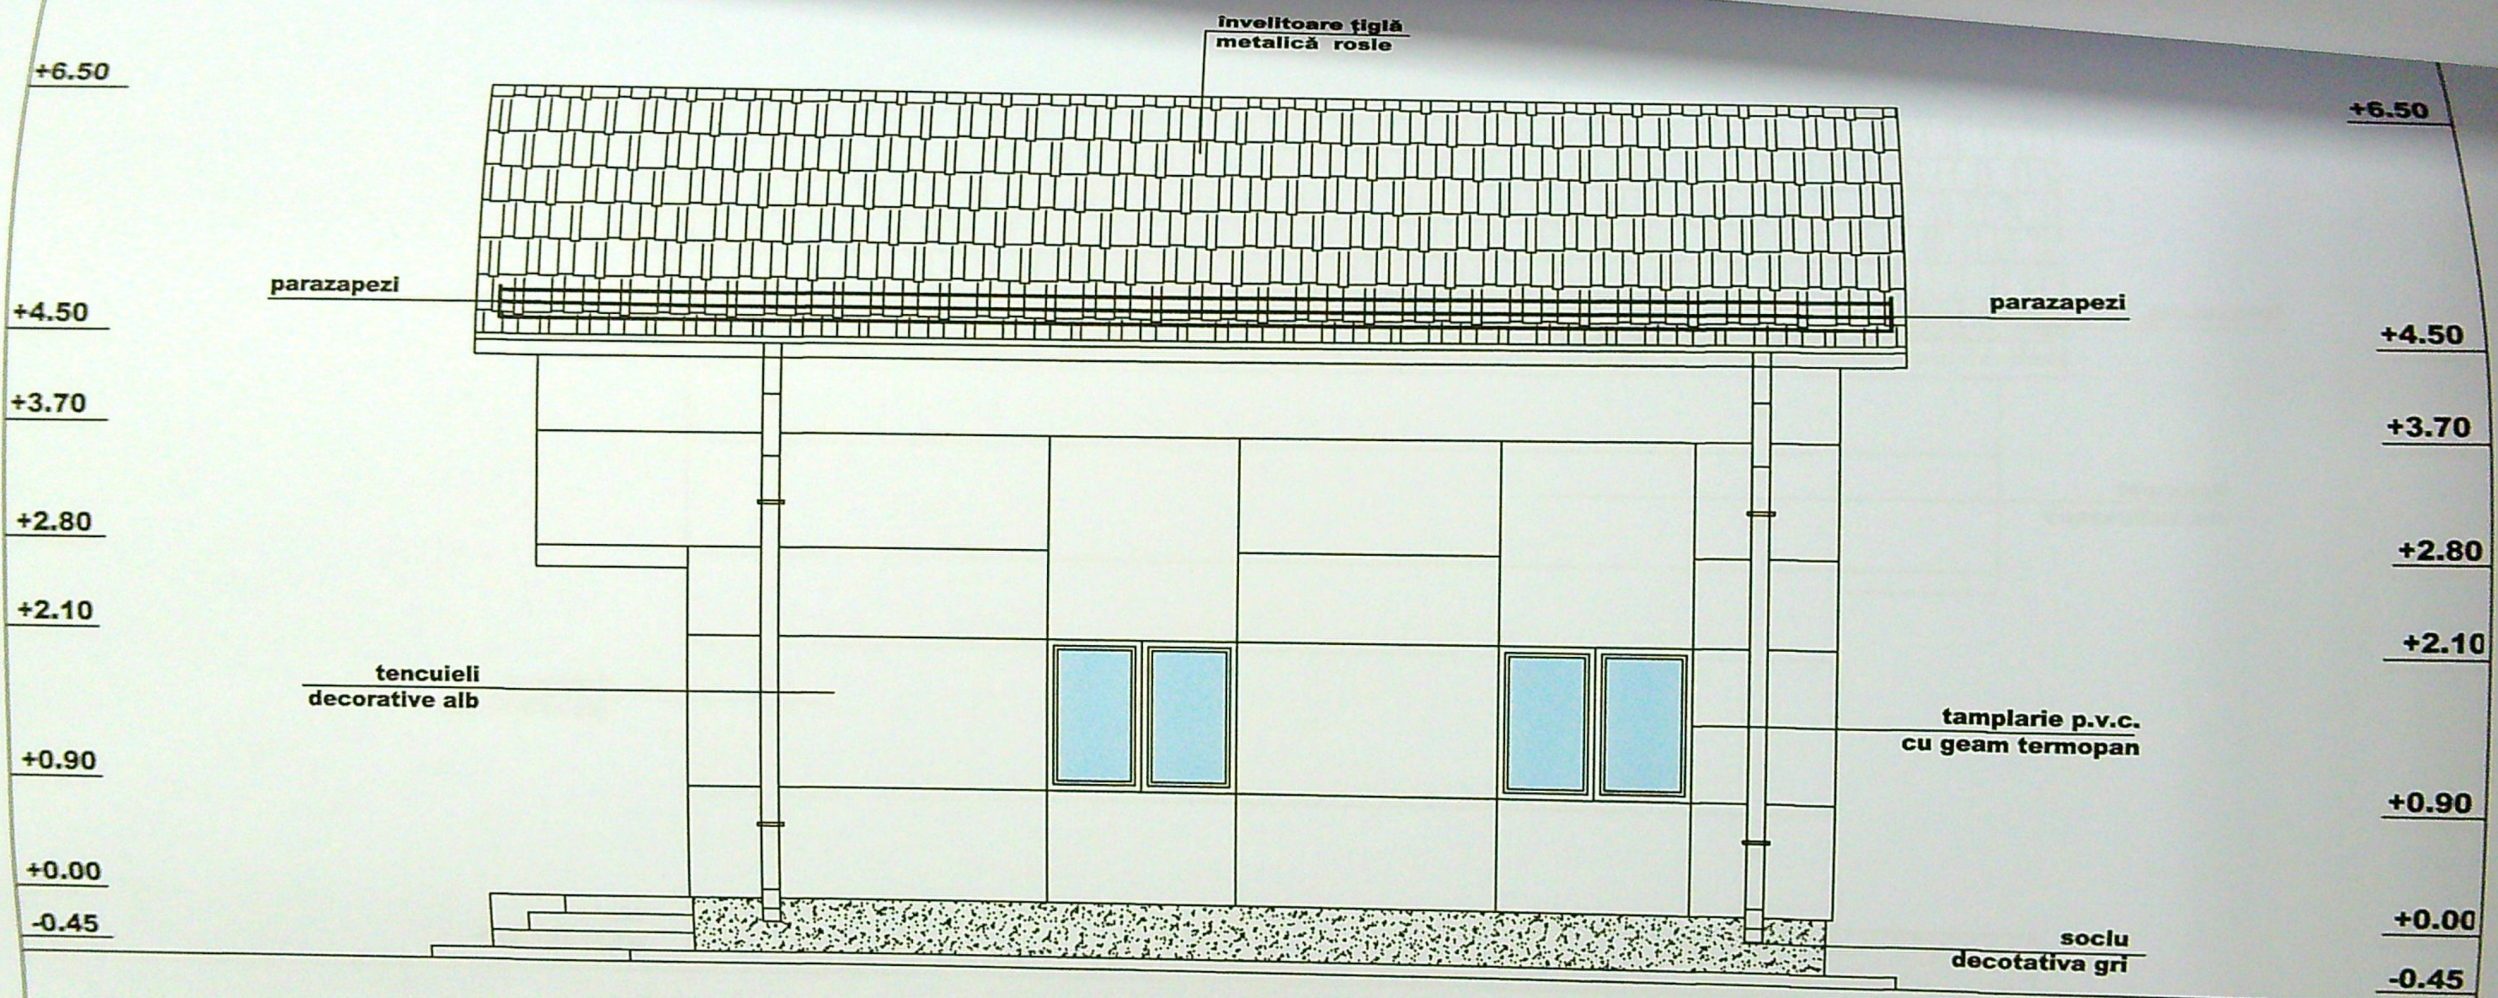

FAȚADĂ EST SCARA 1:50

PRIMĂRIA MUNICIPIULUI CRAIOVA
VIZAT SPRE ÎNSUȘIRE
Anexa la autorizația de construire
Nr. 1161 din 20.02.2020
Arhitect S.A.



ORDINUL ARHITECților
DIN ROMANIA
2854
Nicolae
VOINEA

Verif. / expert.	Nume	Semnatura	Cerinta	Referat / expertiza / nr. / data	
	VOINEA NICOLAE			BENEFICIAR: STANA CONSTANȚA - MIHAELA	PROIECT
	BIROU INDIVIDUAL DE			STRADA RARĂU, NR. 1 A - LOC. FĂCĂI,	NR. 19 / 2020
	ARHITECTURA C.I.F. 30315833			MUNICIPIUL CRAIOVA, JUDEȚUL DOLJ	
	TEL. 0746170459				
Verif. / expert.	Nume	Semnatura	SCARA : 1:50	CONSTRUIRE LOCUINȚĂ P+M	FAZA D.T.A.C
			DATA : APR. 2018	ȘI ÎMPREJMUIRE TEREN	PLANSĂ
				FAȚADĂ EST	NR. A 7

2-11
BZA
AC+
T
f. nr.
2020