


La predarea amplasamentului vor fi convocati reprezentantii Companiei de Apa Oltenia SA in vederea identificarii retelelor pa care aceasta le detine in zona lucrarii de gaze .

Se vor efectua probe de presiune cu aer in conformitate cu NTPEE-2018 pentru regimul de medie presiune , astfel :
1-proba de rezistenta la presiune de 9 bar timp de 1 ora
2-proba de etanseitate la presiune de 6 bar timp de 24 ore .

Categoria de importanta a lucrărilor este „C” ,
construcții de importanta normala

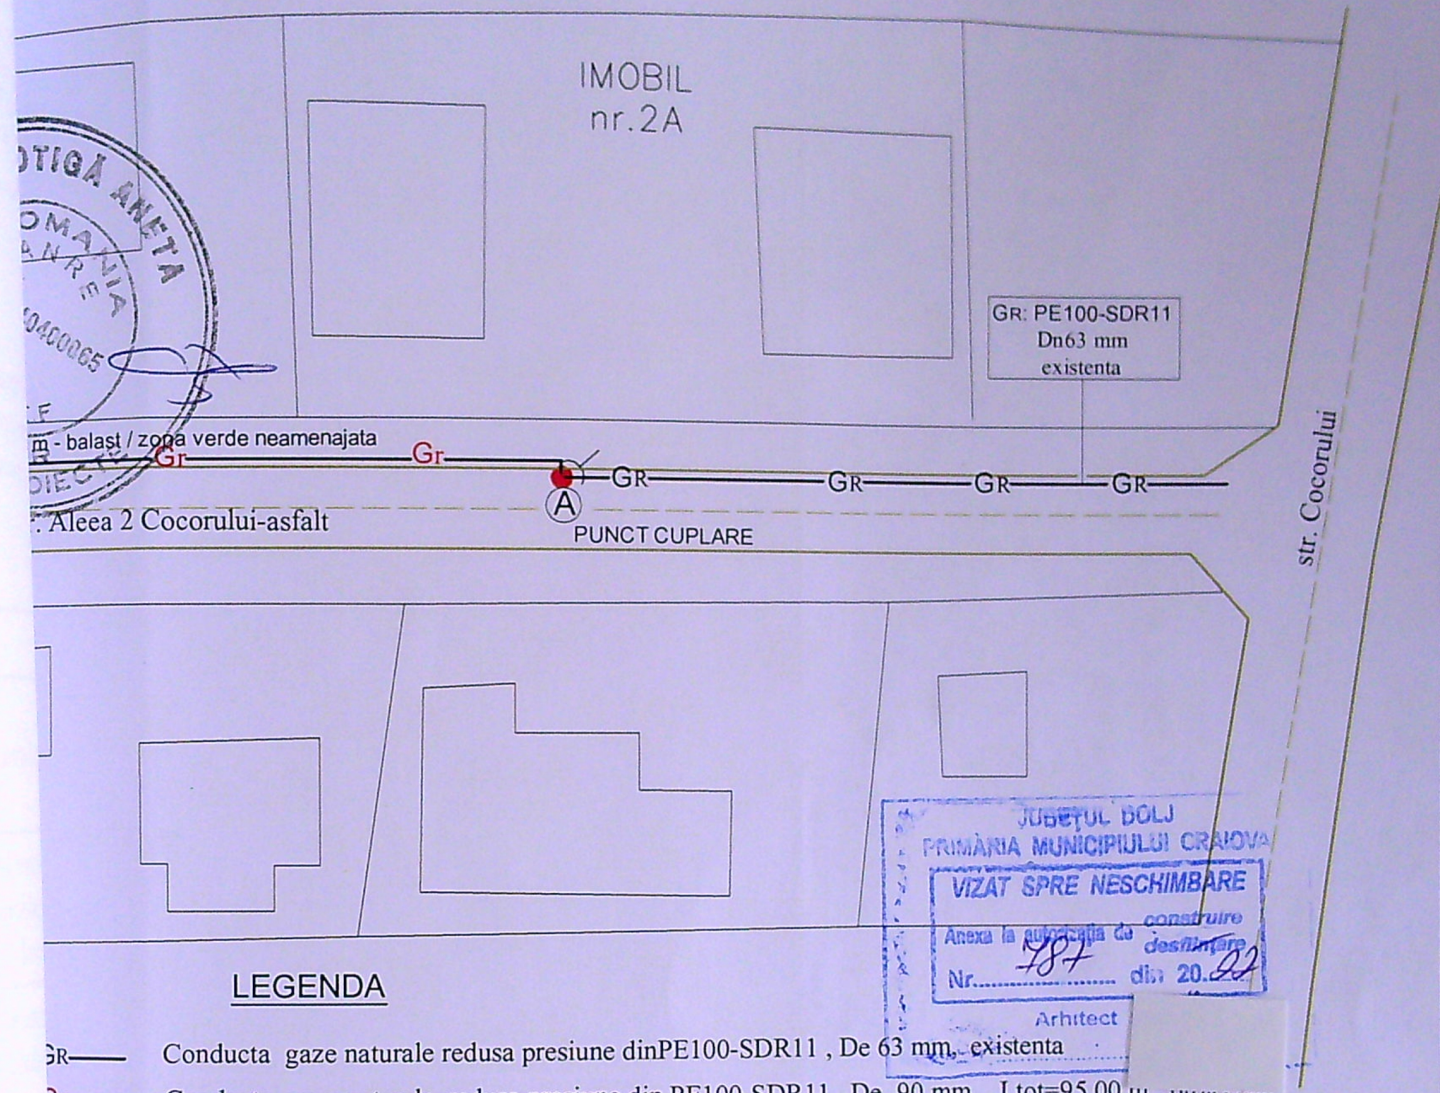

LEGENDA

- GR — Conducta gaze naturale redusa presiune din PE100-SDR11 , De 63 mm , existenta
- Gr — Conducta gaze naturale redusa presiune din PE100-SDR11 , De 90 mm , Ltot=95,00 m , proiectat
- g — Racord gaze naturale redusa presiune , PE100-SDR11 , Dn 32 mm , L = 3,50 m , proiectat
- Limita proprietate solicitant
- PRM — Post reglare-masurare , propus
- Rasuflatoari carosabil
- ▨ — Imobil pentru care se executa lucrarea de gaze

- (A) punct cuplare
- (B) cap terminal
- A—B Ltot 95,00m

-NOTIFICARE-

PROIECTANT (operator economic) DIVERSINST S.R.L. CRAIOVA Ing. STEFAN IONUT (semnatura autorizata si stampila) aut. proiectant: ing. STEFAN IONUT aut. ANRE, PGD nr.212160314/2026				EXECUTANT (operator economic) director. ing. (semnatura autorizata si stampila) Inst. aut. executant: inst. aut. ANRE, grd. EGD nr.	
DIVERSINST SRL CRAIOVA J1/163102/92 Aut. PDSB nr.16064/09.12.2020				VILVOI VASILICA CRAIOVA , str. ALEEA 2 COCORULUI , nr. 12 , jud. DOLJ	G ₁
DESCRIEREA PROIECT PROIECTANT EXECUTANT	NUME ing . Stefan Ionut ing . Stefan Ionut ing . Dobre Marian	SEMNATURA 	SCARA 1:500 DATA 2022	EXTINDERE CONDUCTA SI RACORD GAZE NATURALE PRESIUNE REDUSA CU POST DE REGLARE- PR/PJ PLAN DE SITUATIE -notificare-	Faza: PAC Pr. nr. 70/2022