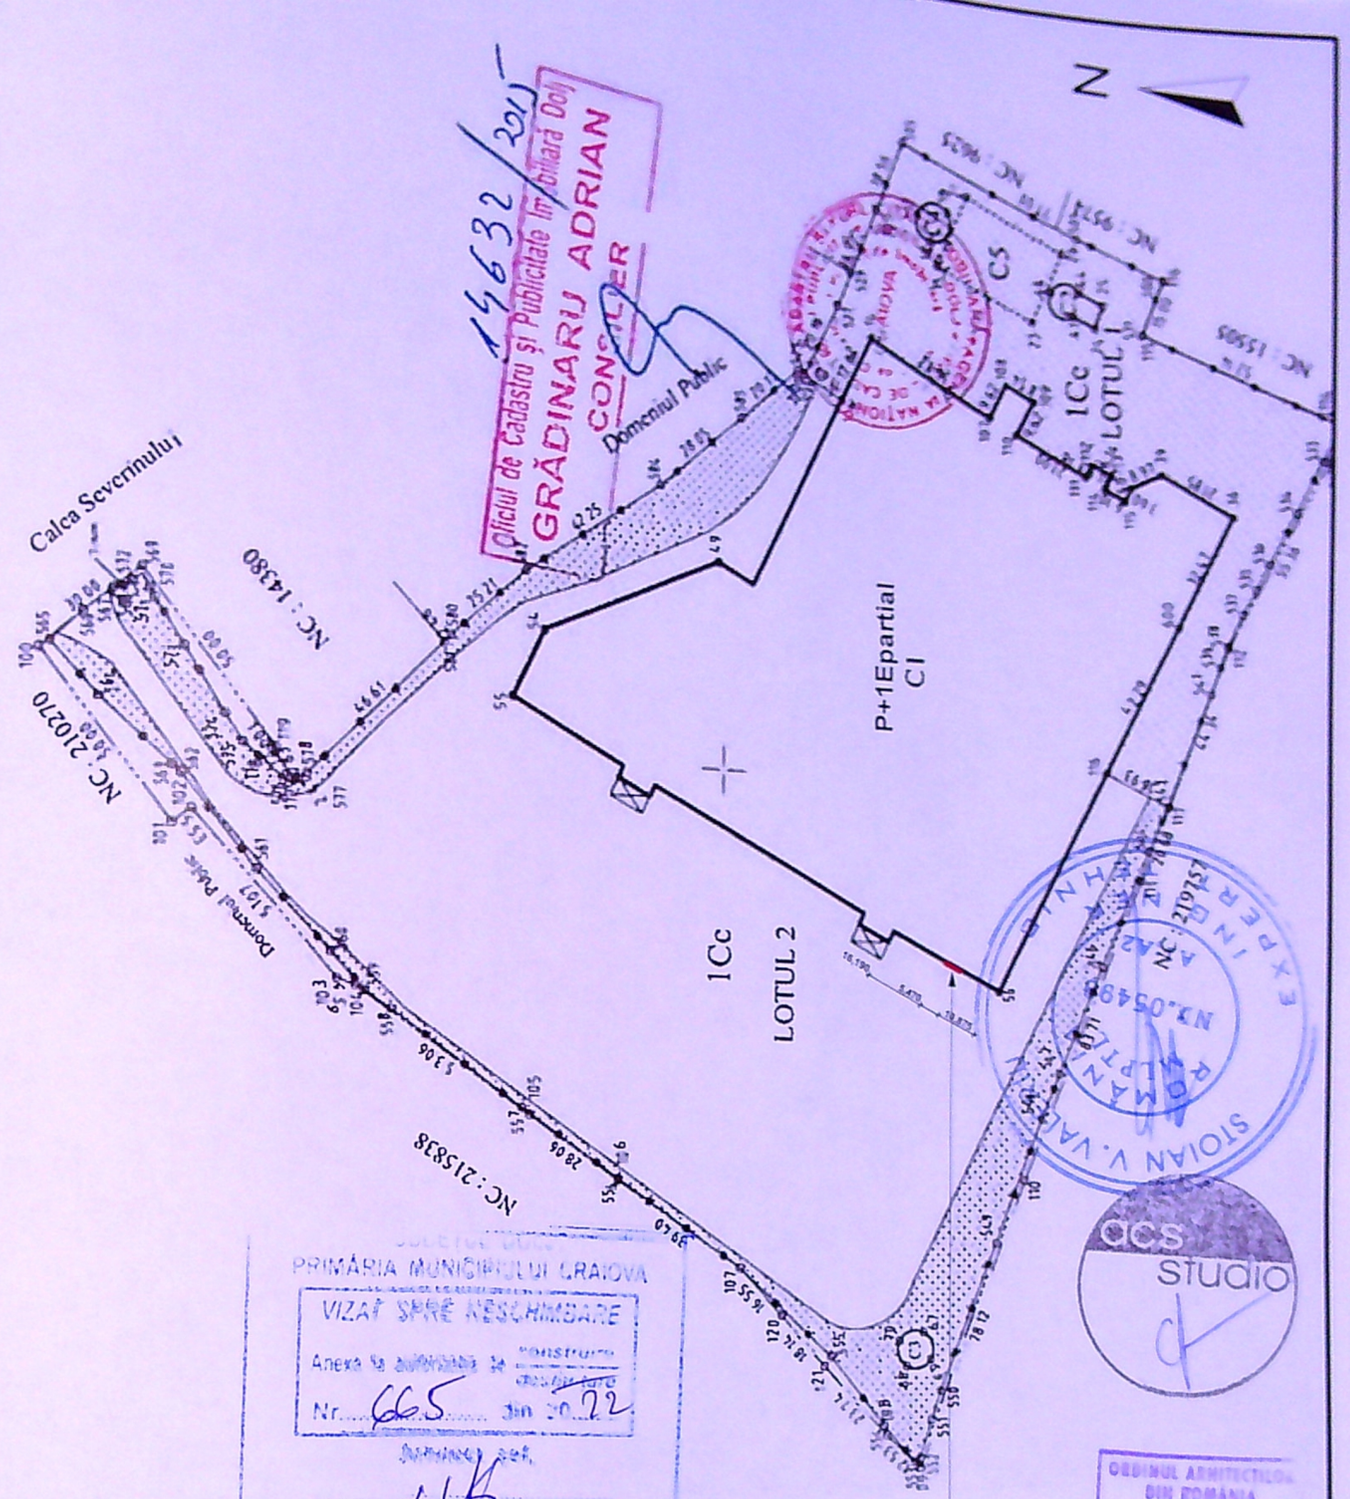

Oficiul de Cadastru și Publicitate Imobiliară Dolj
GRĂDINARIU ADRIAN
CONSILIER
15632/2022

PRIMĂRIA MUNICIPIULUI CRAIOVA
VIZAT SPRE NESCHIMBARE
Anexa la autorizația de construire
Nr. 665 din 20.22
Director executiv,

STOIAN V. VALERIU
ROMÂNIA
EXPERT
INGINER
NR. 0549

acs studio

ORDINUL ARHITECȚILOR DIN ROMÂNIA
3659
Constantin-Mihai SELARIU
Arhitect
cu drept de semnătură

AMPLASARE FIRMA LUMINOASA
547x250x20cm
(PE DURATA CONTRACTULUI DE INCHIRIERE)

VERIFICATOR/ EXPERT	NUME	SEMNATURA	CERINTA	REFERAT/ EXPERTIZA NR./ DATA

S. C. A. C. S. STUDIO S. R. L.
300618 Timisoara, str. Al. Xenopol, nr.11, tel. 0723 406 005

SPECIFICATIE	NUME	SEMNATURA
SEF PROIECT	arh. Constantin SELARIU	
PROIECTAT	arh. Constantin SELARIU	
DESENAT	arh. Constantin SELARIU	

Scara: 1:2000
Data: 03.2022

Beneficiar: Kik Textilien und Non-Food S.R.L.
Amplasament: CALEA SEVERINULUI, NR. 15, CRAIOVA
Pr. nr. 564
Titlul proiectului: AMPLASARE FIRMA LUMINOASA PE FATADA PE DURATA CONTRACTULUI DE INCHIRIERE
Faza: D.T.A.C.
Titlul plansei: PLAN DE SITUATIE PROPUS
Pl. nr. 03A