

SITUATIA EXISTENTA

PLAN DE AMPLASAMENT SI DELIMITARE A IMOBILULUI
LOTUL 1


ANEXA NR. 1.36 la regulament

scara 1:500

scara 1:500	
Nr. cadastral	Suprafata masurata (mp)
251760	800
Adresa imobilului: Intravilan	
Mun. Craiova, str. Brestei, nr. 526A (fost Cernele, T54/1, P29), jud. Dolj	
Nr. Carte Funciara	
Unitatea Administrativ Teritoriala (UAT)	
CRAIOVA	

LEGENDA

Ax drum
Contur Proprietate
Put forat propus

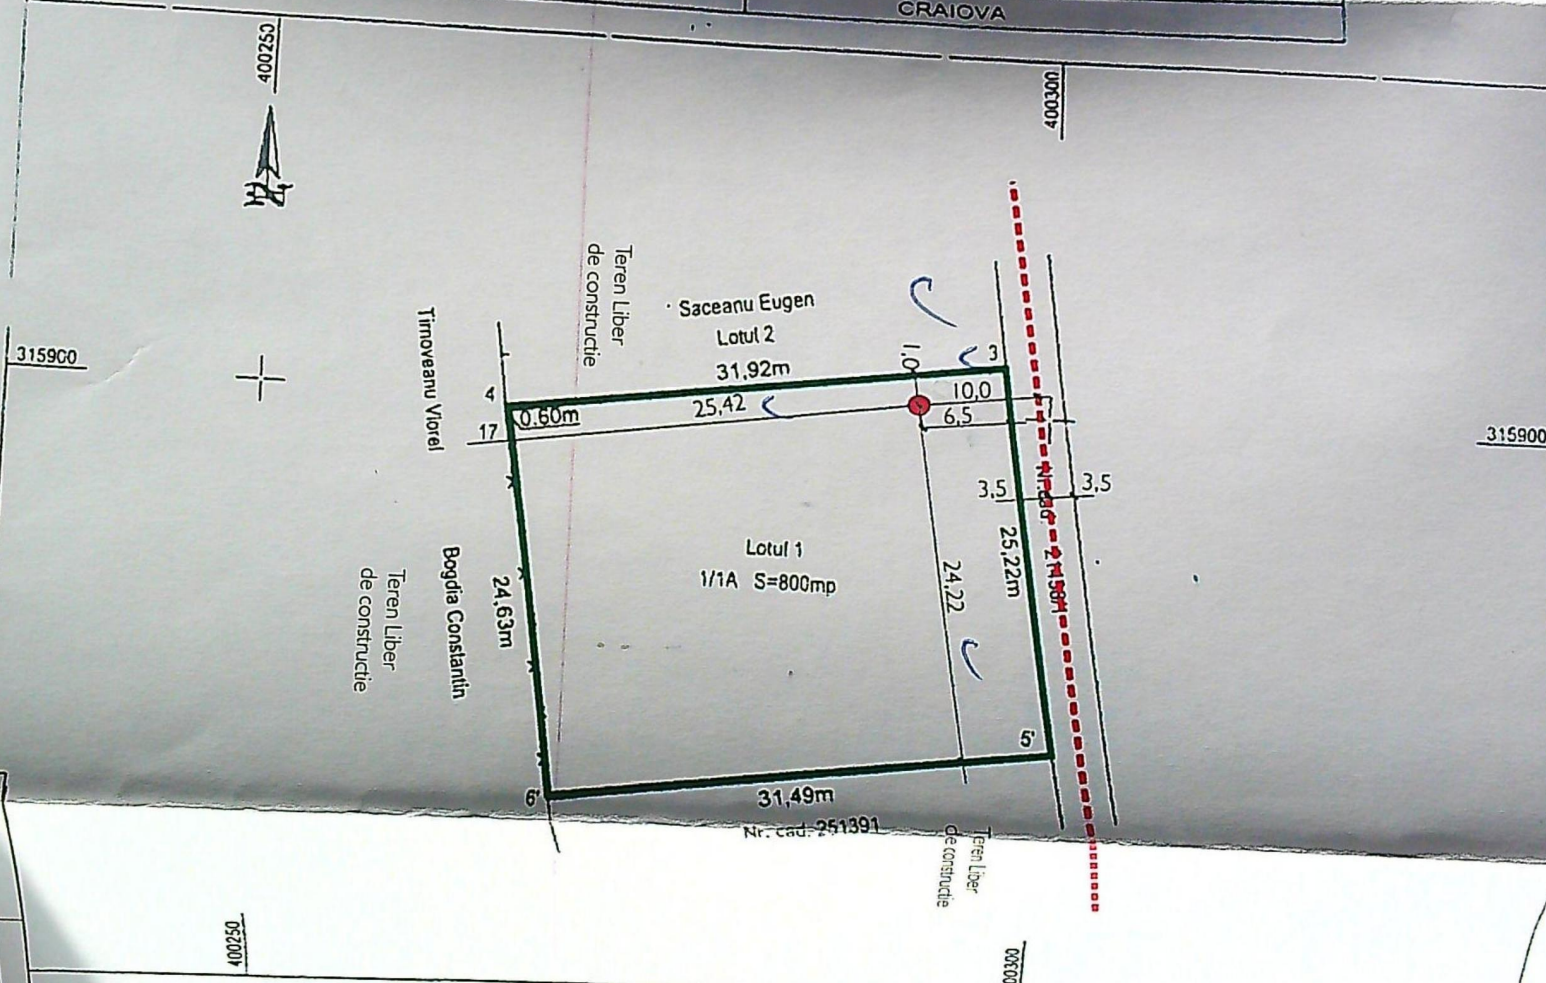

A. Date referitoare la teren			
Nr. parcela	Categoria de folosinta	Suprafata (mp)	Mentiiuni
1/1	A	800	Teren imprejmuit partial cu gard de lemn, gard de sarma si limita conventionala.
Total		800	

B. Date referitoare la construcții			
Cod	Destinația	Suprafața construită la sol (mp)	Mentțiuni
-	-	-	-
Total			

Suprafata totala masurata a imobilului = 800mp

Executant: TOPO ELCAD CONSULT S.R.L.

Inspector

Confirm introducerea imobilului in baza de date integrata si
atribuirea numarului cadastral

Semnatura si pargafa

Data _____
Stampa BCP
135449/20 07 2022

Laura Semnat
Roxana digital de
Oprea Laura
Roxana
Oprea

Semnăt
digitală de
Laura
Roxana
Oprea

ILIE
ELENA

Semnata digital de
ILIE ELENA
Data: 2022.07.20
09:14:44 +03'00'

DATA 01 2022

2

ANEXA

CERTIFICATUL DE URBANISM

LA

102

Arhitect

din 2002

Compania de Apa Otopeni S.A.

PRIMĂRIA MUNICIPIULUI CRAIOVA
Județul Dolj
VIZAT SPRE NESCIMBARE
NR. 4
Acordă la autoritatea de Constituție
Nr. 109
din 20.05.2015
Anexat set 1

COPIE XEROX COLOR
CONFORM CU ORIGINALUL

ORDONANȚĂ DE DIRECȚIONAR		DIRECȚIONAR		DIRECȚIONAR	
VERIFICATOR/ EXPERT	NUME	Daniel Marian GEORGESCU SEMĂNTURA		CERTIFICAT A1	REFERAT / EXPERTIZĂ NR. / DATA
S.C. DAL DESIGN S.R.L. C.UH2327581, J16/2382/10.08.1992 0723/6966 07/6, tel/fax 0251/533 157 com. BUCOVATI, sat Leamna de Jos, nr. 244, Jud. Dolj					Beneficiar Popoi Daniela Marinela si Popoi Constantin
Selfprotect	am. Georgescu D			Scara 1.500	Construire Pot Forat Cratova, str. BRESTELI nr. 526A, Jud. Dolj
Proiectat	am. Georgescu D			Data elaborării 07.2023	PLAN DE SITUAȚIE
Desenat	am. Georgescu D				Pr. simbol 193/2023
					FAZA D.T.A.C.
					A02