PLAN DE AMPLASAMENT SI DELIMITARE A CORPULUI DE PROPRIETATE
(Extravilan)
SCARA 1:1000

Numele si prenumele proprietarului:

MTU DORA

cu domiciliul in Mun. Cralova, jud. Dolj str. Doljului, bl. R10, sc.1, et. 2, ap.8

Judetul: Dolj

Unitatea administrativ-teritoriala: CRAIOVA

Cod SIRUTA _____

Adresa corpului de proprietate:

Tarlaua 35 parcela 29

Nr. cadastral al corpului de proprietate_____

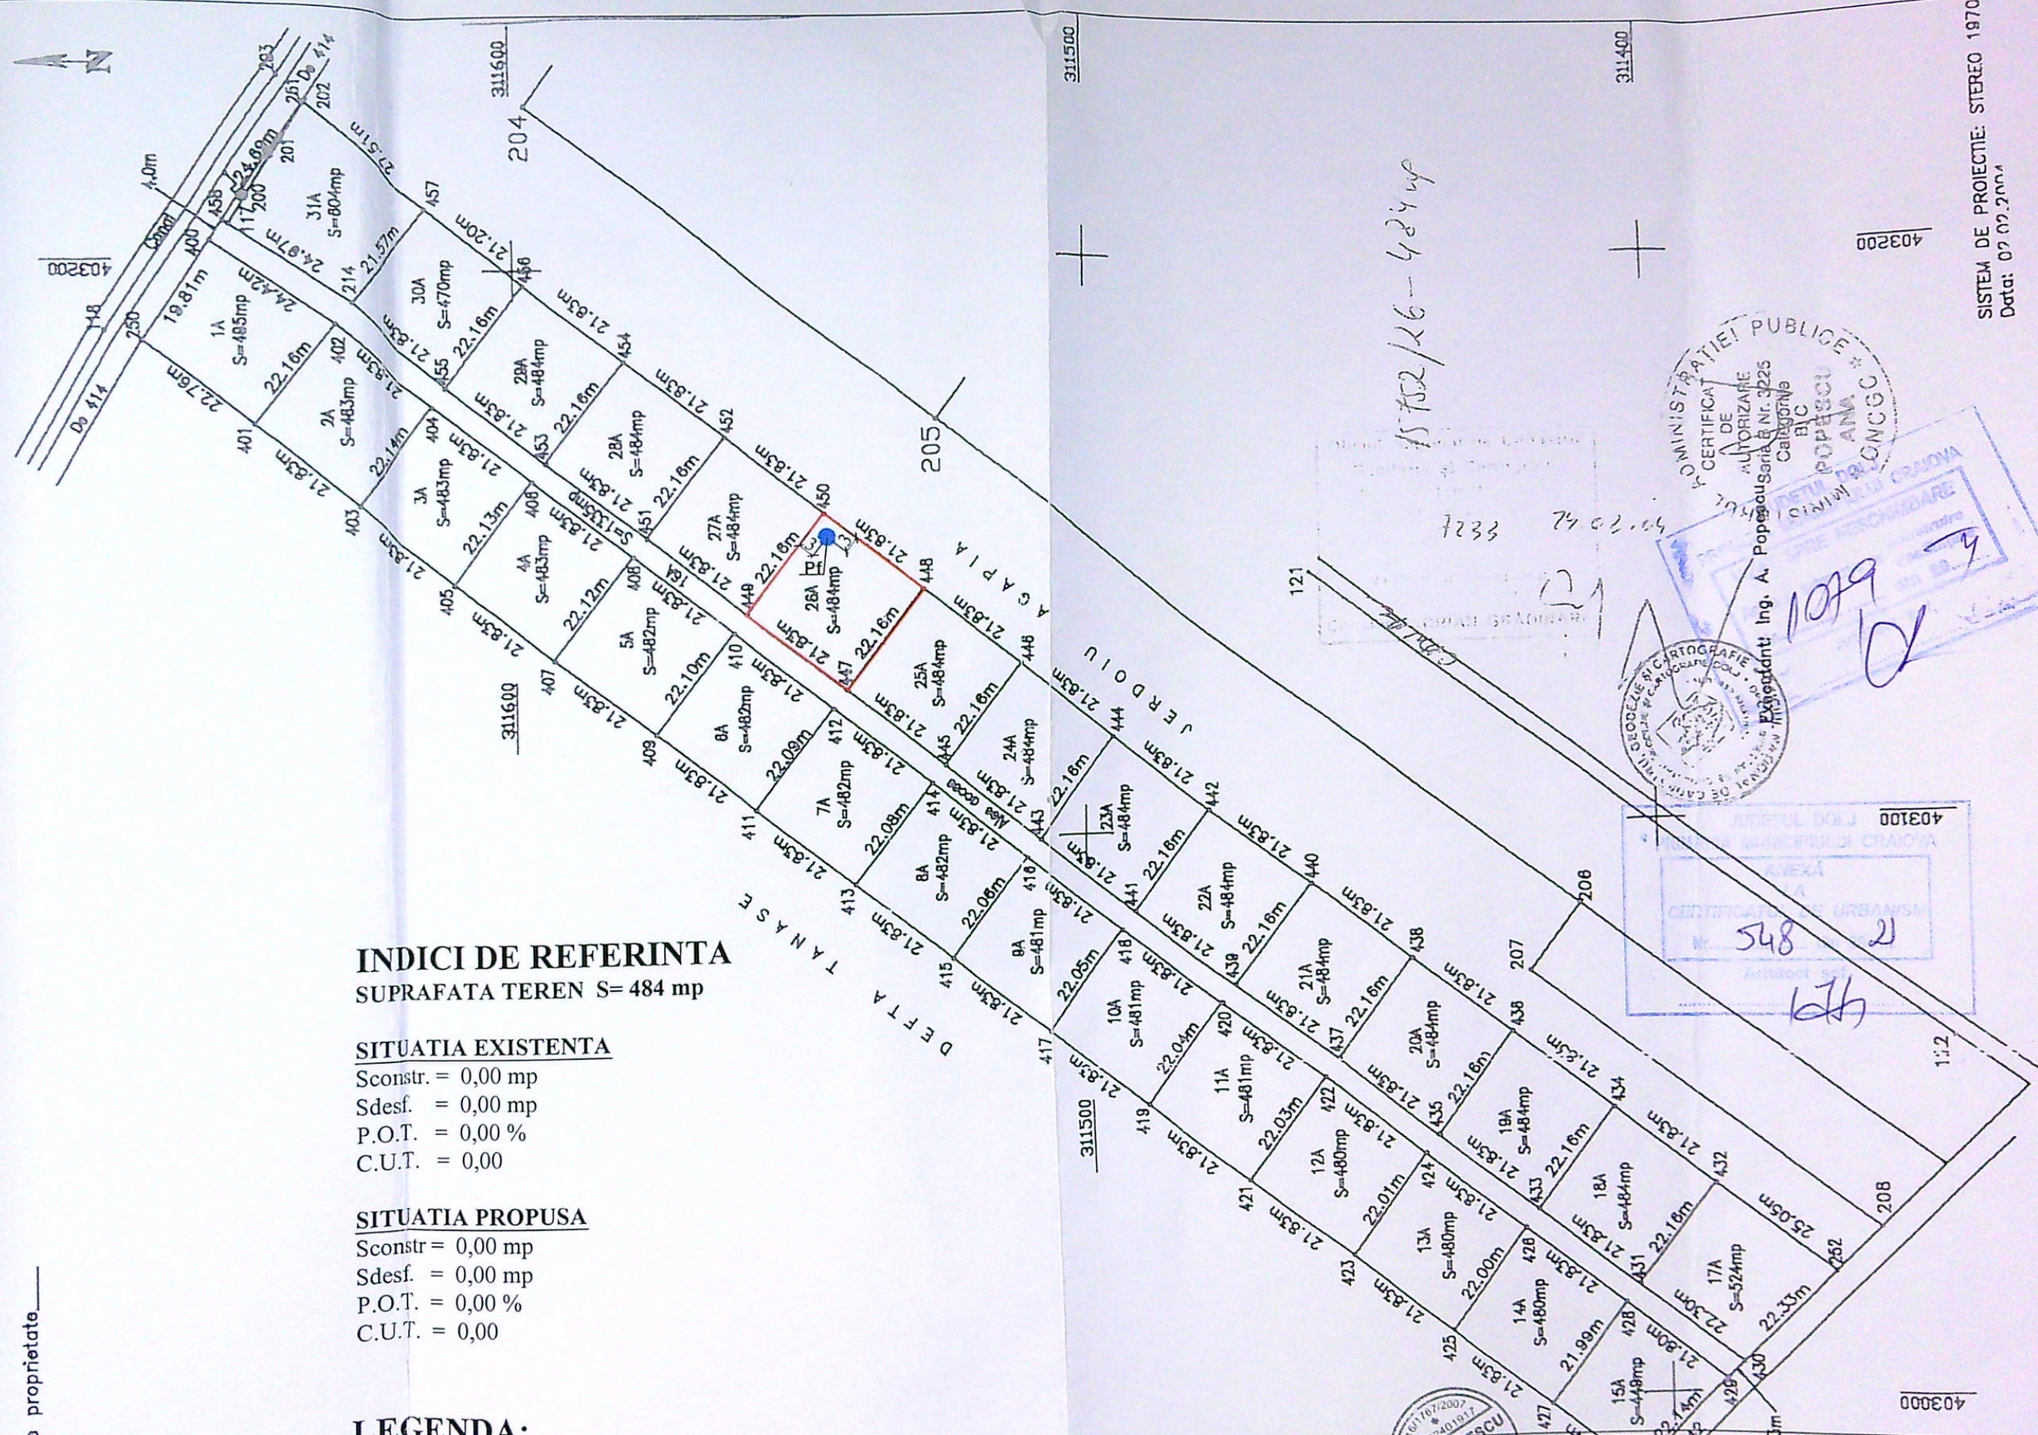

INDICI DE REFERINTA

SUPRAFATA TEREN S= 484 mp

SITUATIA EXISTENTA

Sconstr. = 0,00 mp
Sdesf. = 0,00 mp
P.O.T. = 0,00 %
C.U.T. = 0,00

SITUATIA PROPUSA

Sconstr = 0,00 mp
Sdesf. = 0,00 mp
P.O.T. = 0,00 %
C.U.T. = 0,00

LEGENDA:

LIMITA DE PROPRIETATE
Pf PUT FORAT PROPUS

VERIFICATOR/ EXPERT	NUME	SEMNATURA	CERINTA	REFERAT / EXPERTIZA NR. / DATA

S.C. GIURGIULESCU PROIECT S.R.L. C.U.I. 22401917, J16/1767/2007, tel. 0723/089739, 0765/237543 str. Brazda lui Novac, nr.79, bl.C6, sc.1, ap.29, CRAIOVA, jud. Dolj		Data 08.03.2021	Beneficiar: MUSTAFA FANE LUCIAN
Sef proiect	ing. C-tin. Giurgiulescu	scara:	Titlu proiect: REALIZARE PUT FORAT Craiova, str. Dobrogea, nr.23H, jud.Dolj
Proiectat	ing. C-tin. Giurgiulescu	1: 1000	Titlu plansa: PLAN DE SITUATIE

Executant: Ing. A. Popescu

SISTEM DE PROIECTIE: STEREO 1970.
Data: 02.02.2004