

PLAN DE SITUATIE

JUDETUL DOLJ
PRIMĂRIA MUNICIPIULUI CRAIOVA
VIZAT SPRE NESCHIMBARE
NR 7
Anexa la autorizația de construire
Nr. 1170 din 20.04.2004
Arhitect șef.

RELEVU
bloc 27 D - parter, Calea Bucuresti
Municipiul Craiova, jud. Dolj
Scara 1:50
NUMAR CADASTRAL PROVIZORIU 524/1/10

AVIZAT
(conform art. 61 din Legea nr. 7/1996)

Obiect: IPOTECARE SPATIU COMERCIAL
Proprietar: S.C. "VILAI IMPEX" S.R.L., Cod SIRUES - 169837078
Sediul: cart. Rovine, bl. D14, sc. 1, et. 2, ap. 9, municipiul CRAIOVA, judetul DOLJ
Suprafata utila rezultata din masuratori, S = 105.76 mp
ACTE DE PROPRIETATE: Contract de vanzare cumparare nr. 2232 din 10.06.1999

25.01.2000

INTOCMIT,
Opris Stefan Silviu



SPATIU COMERCIAL INCHIRIAT
SC SYNEVO ROMANIA

ACCES
PRINCIPAL

0,75 M

CASETA DUBLA FATA IN CONSOLA
CU LITERE VOLUMETRICE LUMINOASE
DIMENSIUNI 0,75 m x 0,75 m
SUPRAFATA DE AFISAJ = 1,12 MP

FIRMA SIMPLA FATA
CU LITERE VOLUMETRICE LUMINOASE
DIMENSIUNI 2,10 m x 0,75 m
SUPRAFATA DE AFISAJ = 1,58 MP

ANSAMBLU DE FIRME SIMPLA FATA
CU LITERE VOLUMETRICE LUMINOASE
DIMENSIUNI 11,55 m x 0,75 m
SUPRAFATA DE AFISAJ = 8,66 MP

7,95 M
TRONSON 1

CIRCULATIE PIETONALA



ORDINUL ARHITECTURII
DIA 04/15/01
1500
DANIELA
PLĂCINTESCU
Arhitect de Grup de proiectare

- SUPRAFATA ANSAMBLU FIRME SIMPLA FATA (INCLUSIV LITERE LUMINOASE) = 10,24 mp
- SUPRAFATA TOTALA CASETA DUBLA FATA IN CONSOLA (2 FETE) = 1,12 mp


NOTA:
NERESPPECTAREA INTOCMAI A PROIECTULUI DE CATRE BENEFICIAR SAU CONSTRUCTOR ABSOLVA PROIECTANTUL DE ORICE RASPUNDERE
ACEST DESEN SI INFORMATIILE CUPRINSE IN EL NU POT FI COPIATE, REPRODUSE SAU UTILIZATE, PARTIAL SAU INTEGRAL, DECAT CU ACORDUL SCRIS AL PROIECTANTULUI SI NU VOR FI FOLOSITE IN
ALT SCOP DECAT IN CEL PENTRU CARE AU FOST ELABORATE
PROIECT REDACTAT CU PROGRAMUL "AUTOCAD LT 2008" CU LICENTA "BIB AF 000 1 2007" DE LA BUREAUL DE PROIECTARE "BIB AF 000 1 2007"

COLANTARE CU AUTOCOLANT DE EXTERIOR
SUPRAFATA COLANTATA = 1,63 MP

COLANTARE CU AUTOCOLANT DE EXTERIOR
SUPRAFATA COLANTATA = 1,63 MP

- CONSTRUCTII CIVILE - TEMPORARE - FIRME LUMINOASE
- CATEGORIA DE IMPORTANTA "D" - REDUSA
- CLASA a IV - a DE IMPORTANTA
- GRADUL II DE REZISTENTA LA INCENDIU
- RISC MIC DE INCENDIU - RAPORTAT LA INTREAGA CONSTRUCTIE

- SUPRAFATA ANSAMBLU FIRMA SIMPLA FATA (INCLUSIV LITERE LUMINOASE) = 10,2
- SUPRAFATA TOTALA CASETA DUBLA FATA IN CONSOLA (2 FETE) = 1,12 mp
- SUPRAFATA COLANTARE VITRINE = 24,91 mp

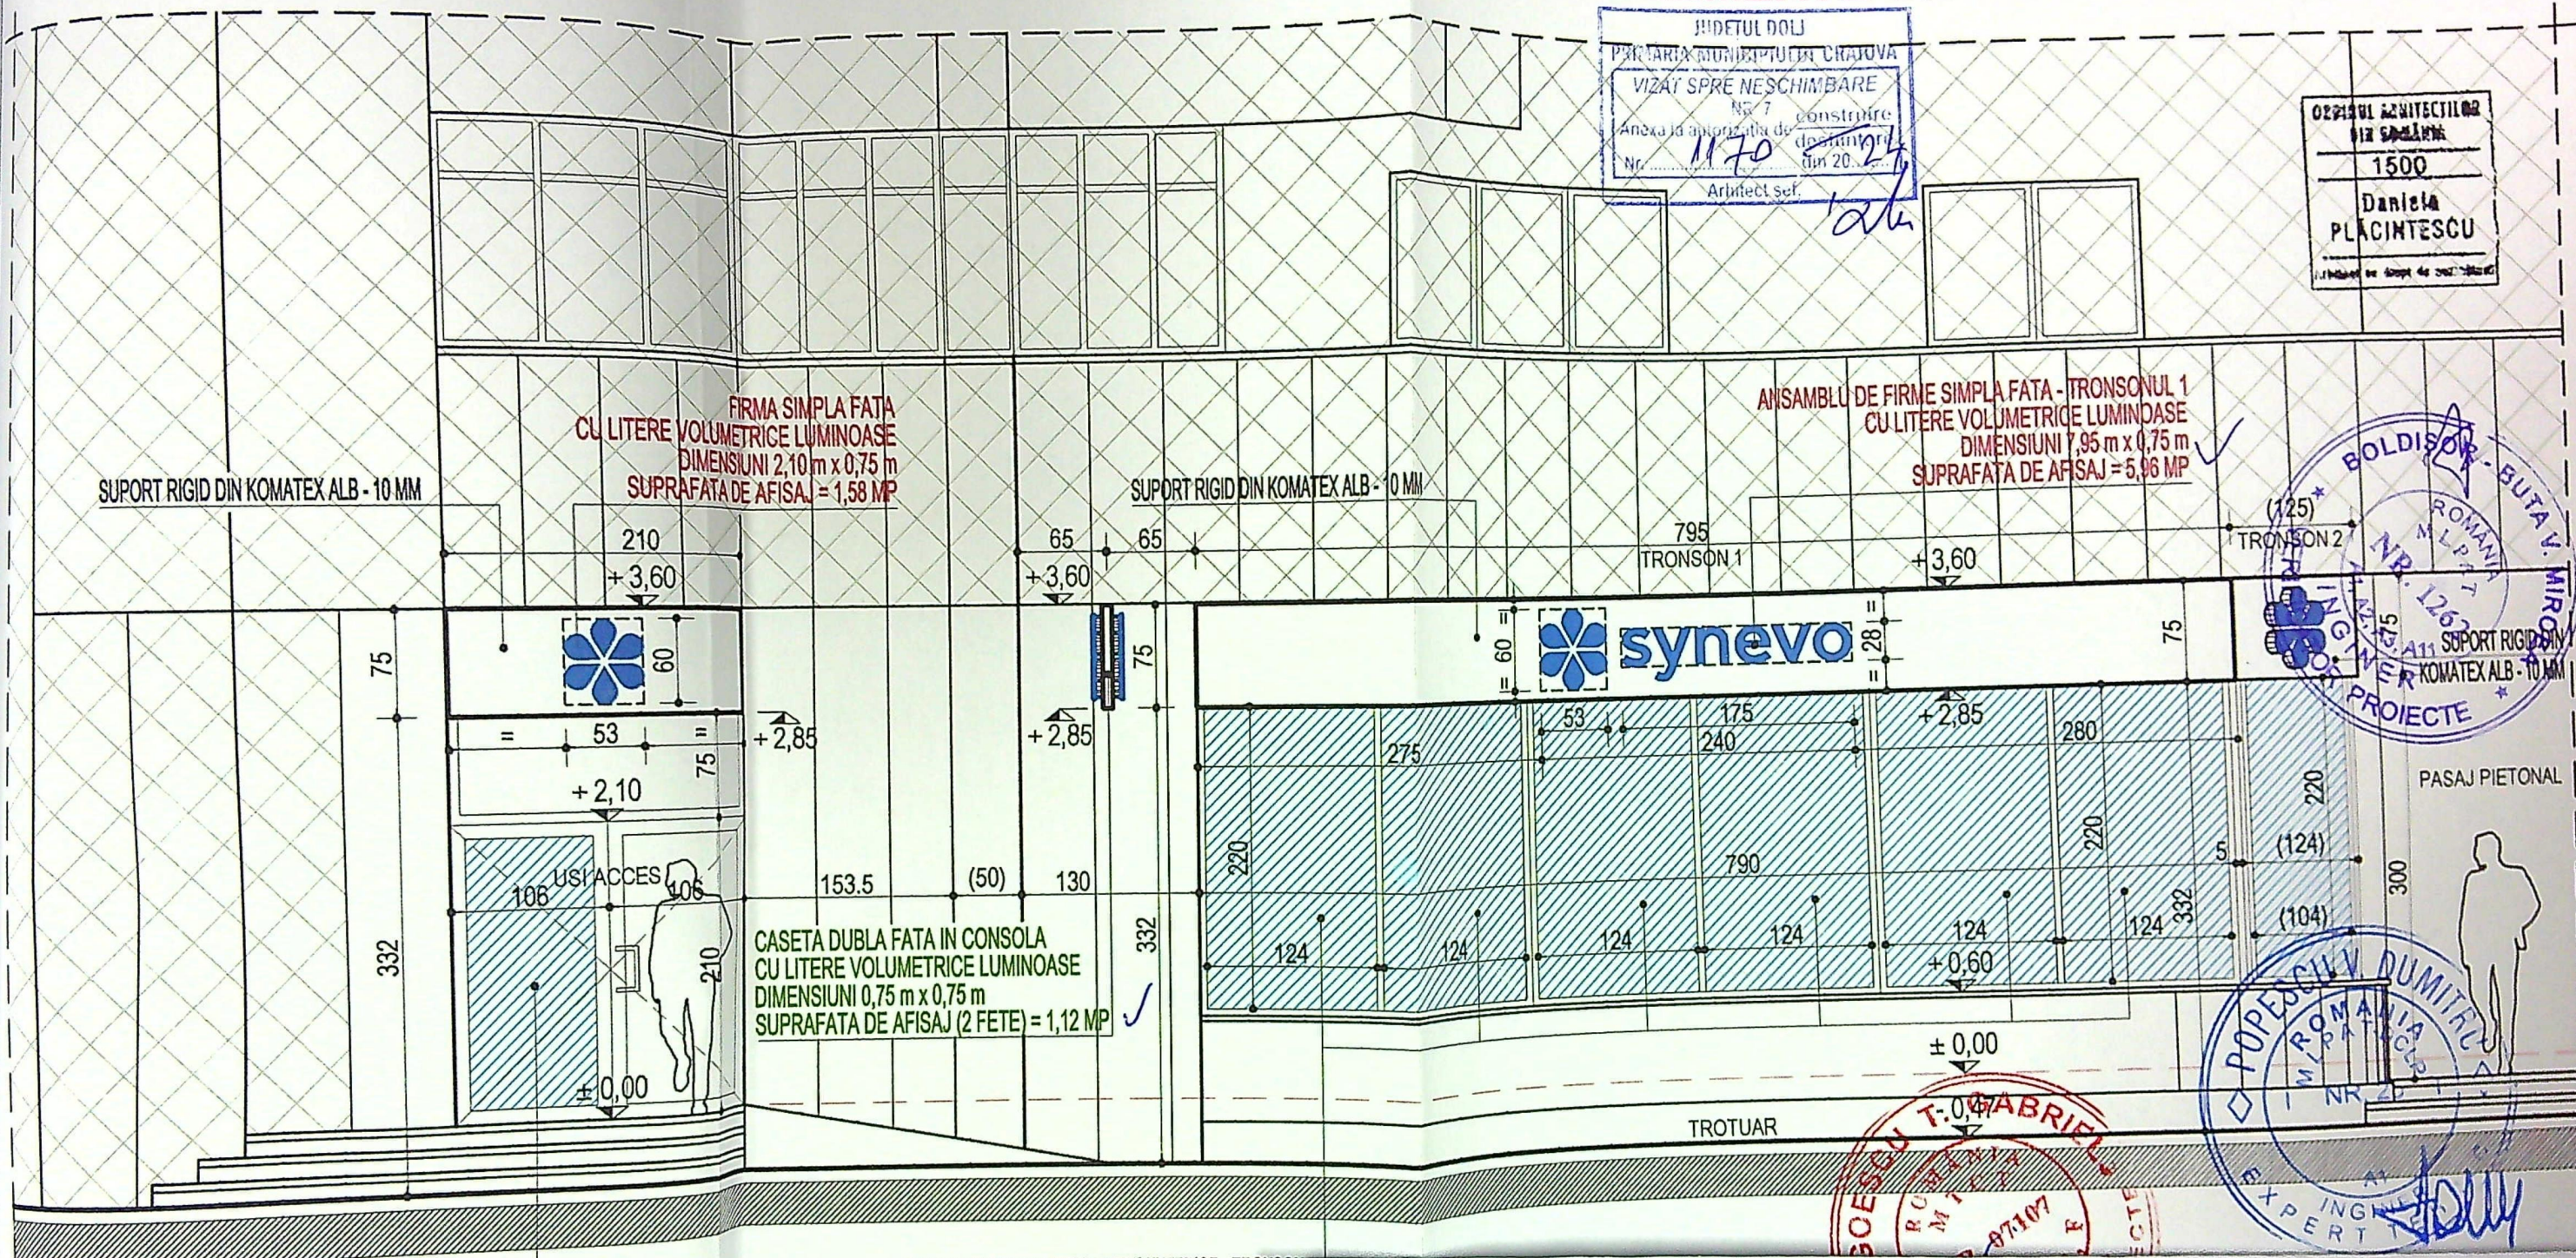


AMPLASARE ELEMENTE DE SEMNALISTICA EXTERIOARA LUMINOASE SI DECORARE CU AUTOCOLANT A VITRINELOR CENTRUL DE RECOLTARE ANALIZE MEDICALE "SYNEVO" CALEA BUCURESTI nr. 47, BLOC 27D, sc. 1, PARTER COM, MUN. CRAIOVA, JUD. DOLJ **PROPUNERE AMPLASARE ELEMENTE SIGNALISTICA - SCARA 1:50**

CASETA DUBLA FATA IN CONSOLA
CU LITERE VOLUMETRICE LUMINOASE
DIMENSIUNI 0,75 m x 0,75 m
SUPRAFATA DE AFISAJ (2 FETE) = 1,12 MP

ORDINUL ARHITECTILOR
NR. 1500
DANIELA
PLACINTESCU

VIZAT SI PREZENTAT
NR. 7
Anexa la autorizatia de
construire
din 20.12.2014
Arhitect sef.

ANSAMBLU DE FIRME SIMPLA FATA - TRONSOANE 2 si 3
CU LITERE VOLUMETRICE LUMINOASE
DIMENSIUNI (1,25 m + 2,35 m) x 0,75 m
SUPRAFATA DE AFISAJ = 2,70 MP

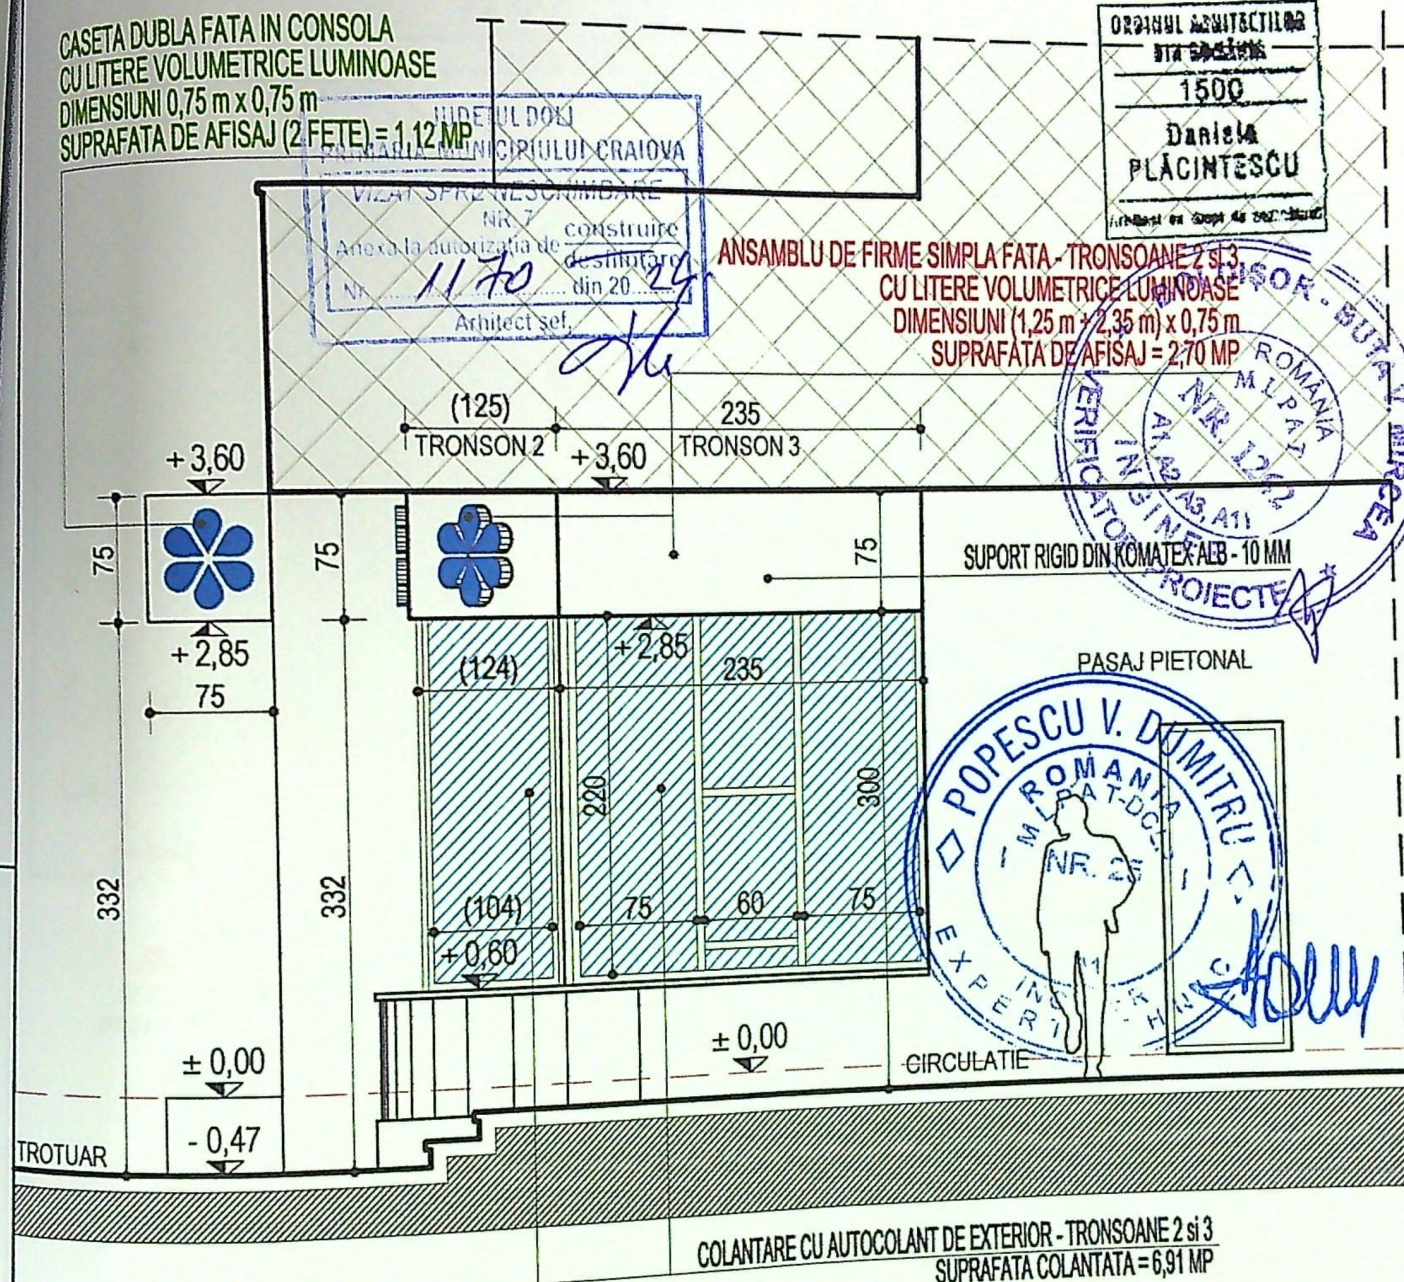

- CONSTRUCTII CIVILE - TEMPORARE - FIRME LUMINOASE
- CATEGORIA DE IMPORTANTA "D" - REDUSA
- CLASA a IV - a DE IMPORTANTA
GRADUL II DE REZISTENTA LA INCENDIU
RISC MIC DE INCENDIU - RAPORTAT LA INTREAGA CONSTRUCTIE

- SUPRAFATA ANSAMBLU FIRMA SIMPLA FATA
(INCLUSIV LITERE LUMINOASE) = 10,24 mp
- SUPRAFATA TOTALA CASETA DUBLA FATA (2 FETE) = 1,12 mp
- SUPRAFATA COLANTARE VITRINE = 24,91 mp

PROIECTANTUL DE ORICE RASPUNDERE
ACORDUL SCRIS AL PROIECTANTULUI SI AL VOR FI FOLOSITE