


PLAN DE AMPLASAMENT SI DELIMITARE A IMOBILULUI LOT 2 (INTRAVILAN) SCARA 1:500

Nr. cadastral	Suprafata masurata a imobilului (mp)	Adresa imobilului
245697	502	Str. Femei, Nr. 40 - Intravilan
Nr. Cartea Funciara		Fost Nr. 38, fost Cart. Simnicu de Jos, fost T8, P543 644
		Unitatea administrativ teritoriala
		MUNICIPIUL CRAIOVA, Jud Dolj

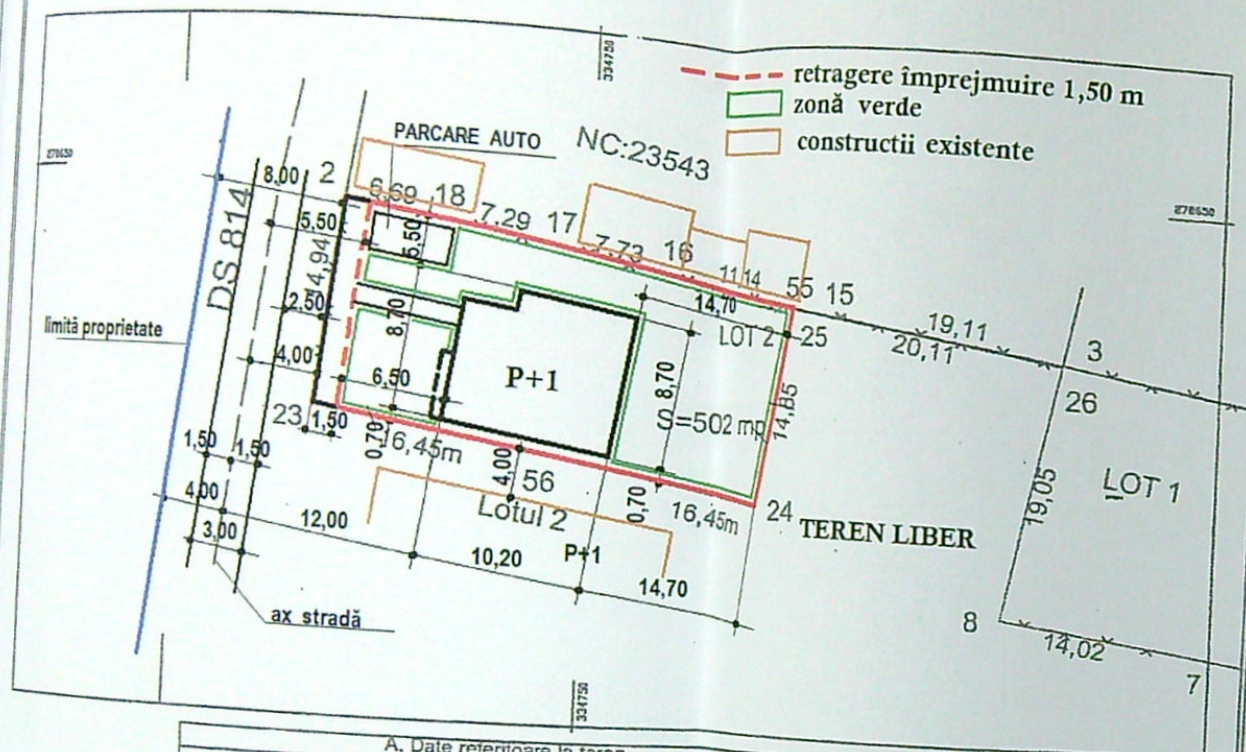

A. Date referitoare la teren			
Nr. parcela	Categorie de folosinta	Suprafata (mp)	Mentii
1	A	502	
Total		502	
B. Date referitoare la constructii			
Cod	Destinatia	Suprafata construita la sol (mp)	Mentii
Total			

Suprafata totala a imobilului=502mp

Executant : ANOIU IULIAN
 Autorizatie P.F.A seria RO-DJ-F Nr. 0227, categoria B
 Confirm executarea masuratorilor la teren, corectitudinea intocmirii documentatiei cadastrale si corespondenta acestora cu realitatea din teren.

Semnat digital de Iulian Anoiu
 Data: 2020.11.16 13:51:33
 +02'00'

235620/17.11.2020
 Inspector:

Confirm introducerea imobilului în baza de date integrată și atribuirea numărului cadastral


Roxana Laura Oprea
 Data: 2020.11.26
 15:56:17 +02'00'

constructie propusa - locuinta P+1


AC = 85,18 MP
 AD = 172,78 MP

POT exist. = 0,00 %
 CUT exist. = 0,00
 POT prop. = 16,96 %
 CUT prop. = 0,344


imprejmuire propusa L = 92,54 ML

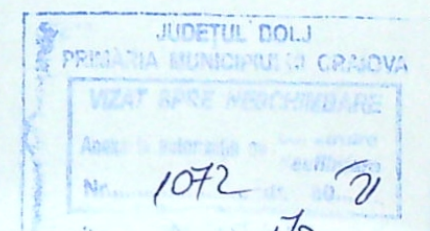


Referat / expertiza / nr. / data	
IA: GRIGORIE SANDU - COSMIN, GRIGORIE ALINA, STR. COCORULUI, NR. 35 A UL CRAIOVA, JUDETUL DOLJ	PROIECT NR. 19 / 2021
UIRE LOCUINȚĂ P+1 ȘI ÎMPREJMUIRE TEREN	FAZA D.T.A.C.
TUAȚIE	PLANSĂ NR. A 2

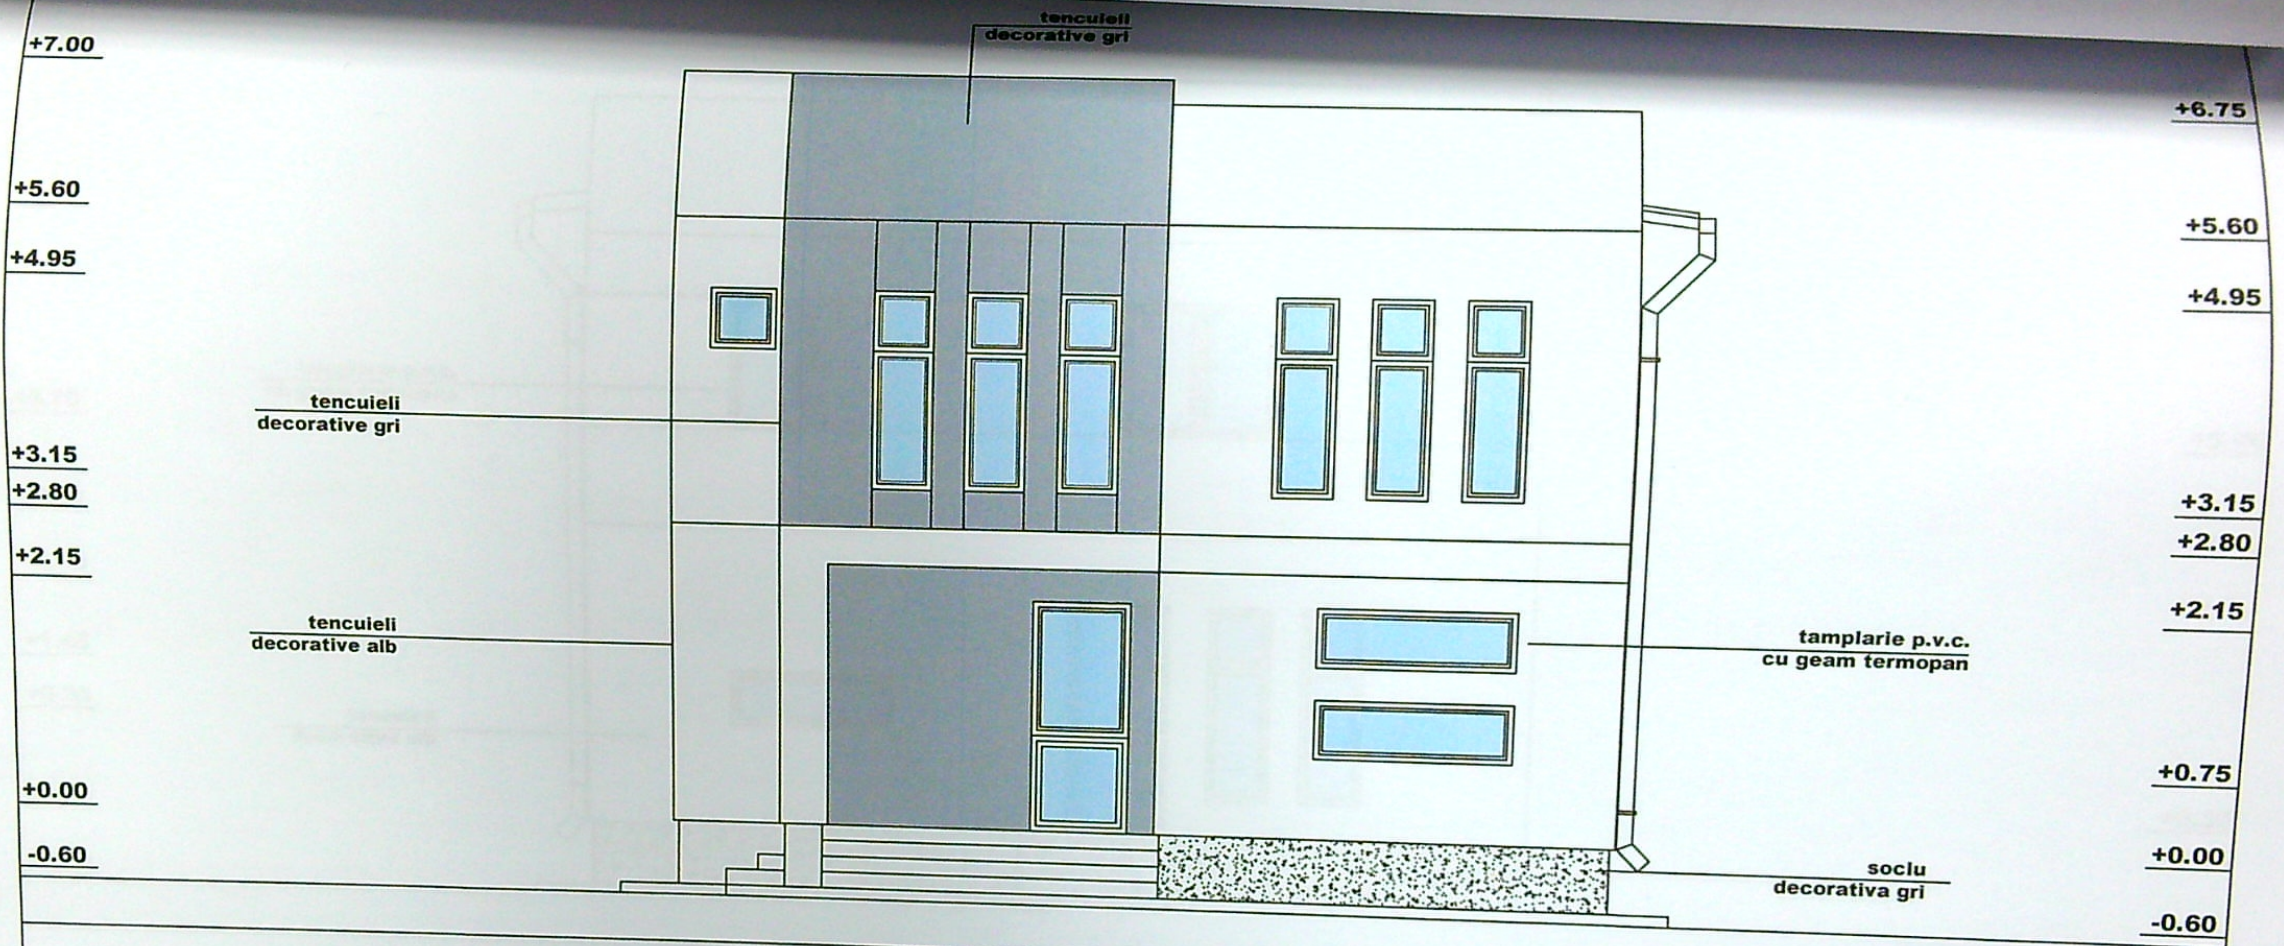

FAȚADĂ VEST SCARA 1:50

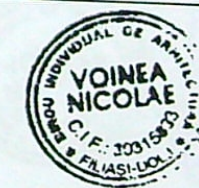


Referat / expertiza / nr./ data	
BENEFICIAR : GRIGORIE SANDU - COSMIN GRIGORIE IONELA - ALINA STRADA COCORULUI, NR. 35 A, MUNICIPIUL CRAIOVA, JUDEȚUL DOLJ	PROIECT NR. 19 / 2021
CONSTRUIRE LOCUINȚĂ P+1 ȘI ÎMPREJMUIRE TEREN	FAZA D.T.A.C.
FAȚADĂ VEST	PLANSA NR. A 5

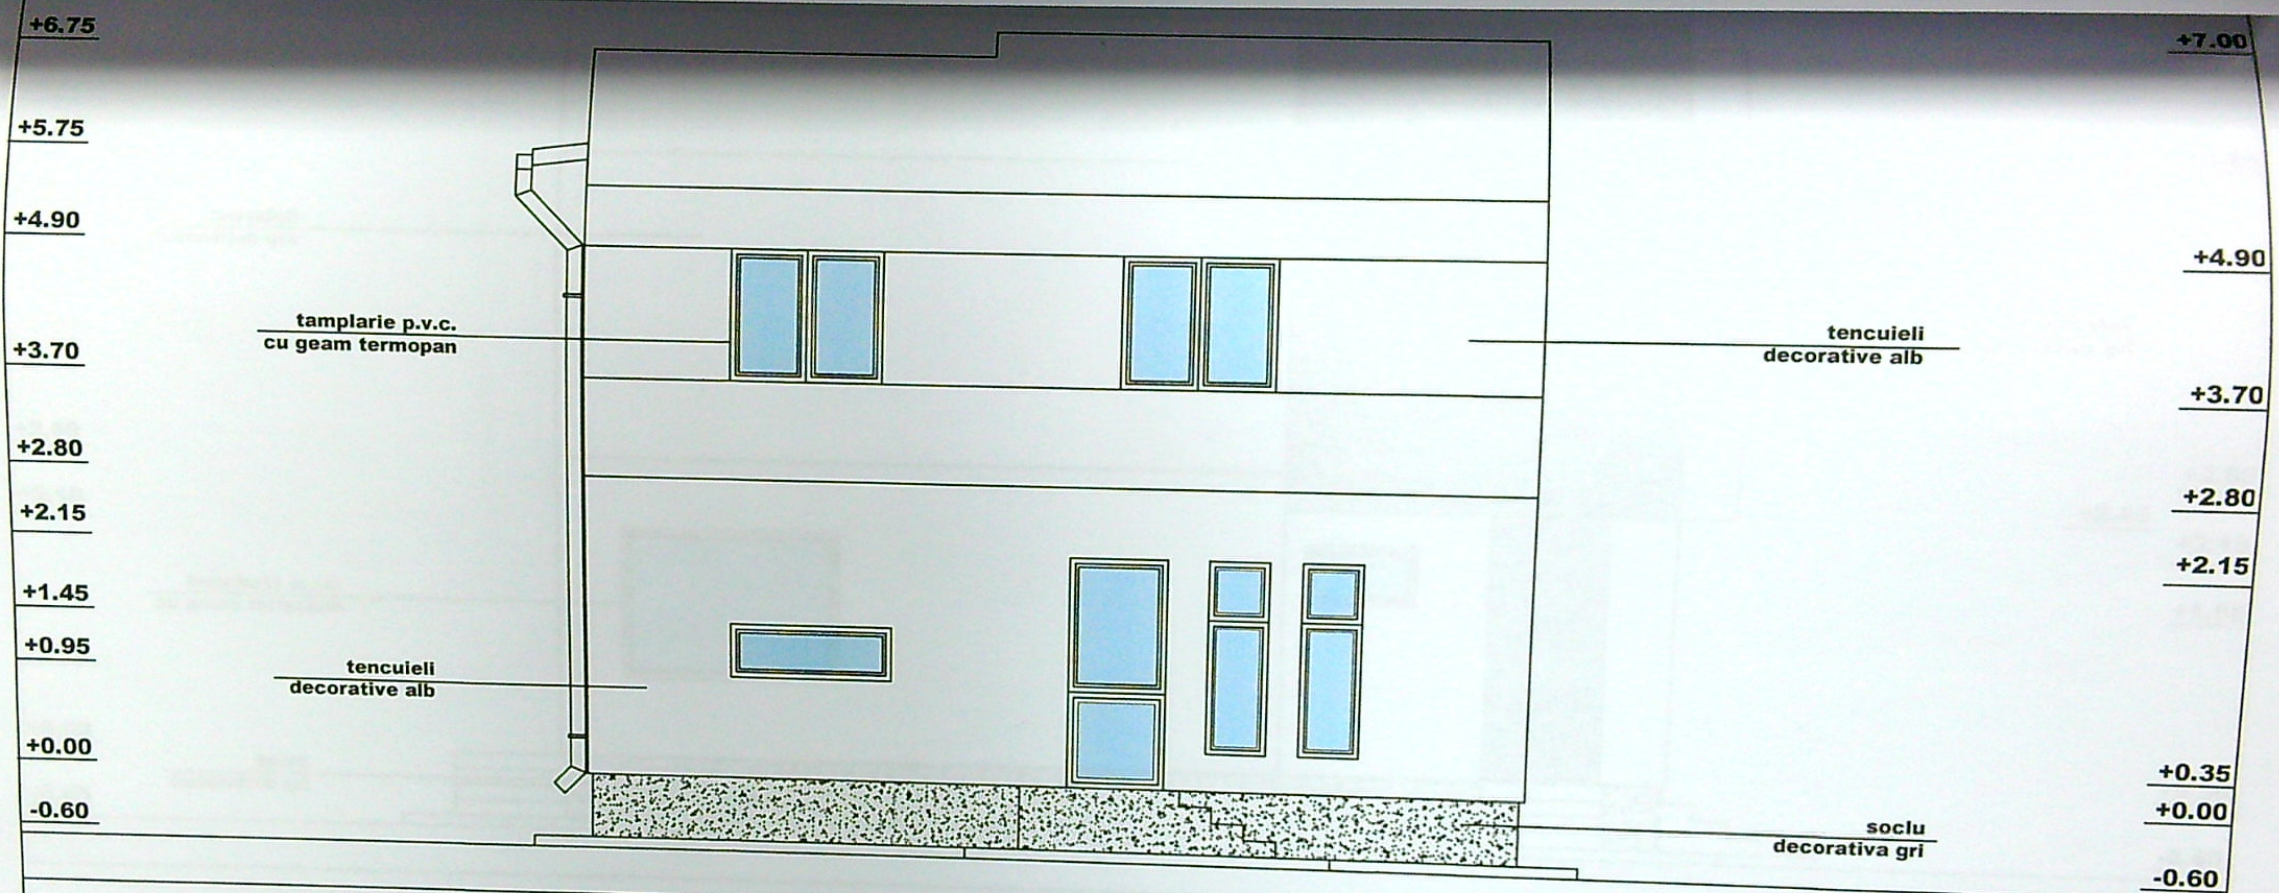


FAȚADĂ EST SCARA 1:50




Referat / expertiza / nr./ data	
BENEFICIAR : GRIGORIE SANDU - COSMIN GRIGORIE IONELA - ALINA STRADA COCORULUI , NR. 35 A , MUNICIPIUL CRAIOVA , JUDEȚUL DOLJ	PROIECT NR. 19 / 2021
CONSTRUIRE LOCUINȚĂ P+1 ȘI ÎMPREJMUIRE TEREN	FAZA D.T.A.C.
FAȚADĂ EST	PLANSA NR. A 6

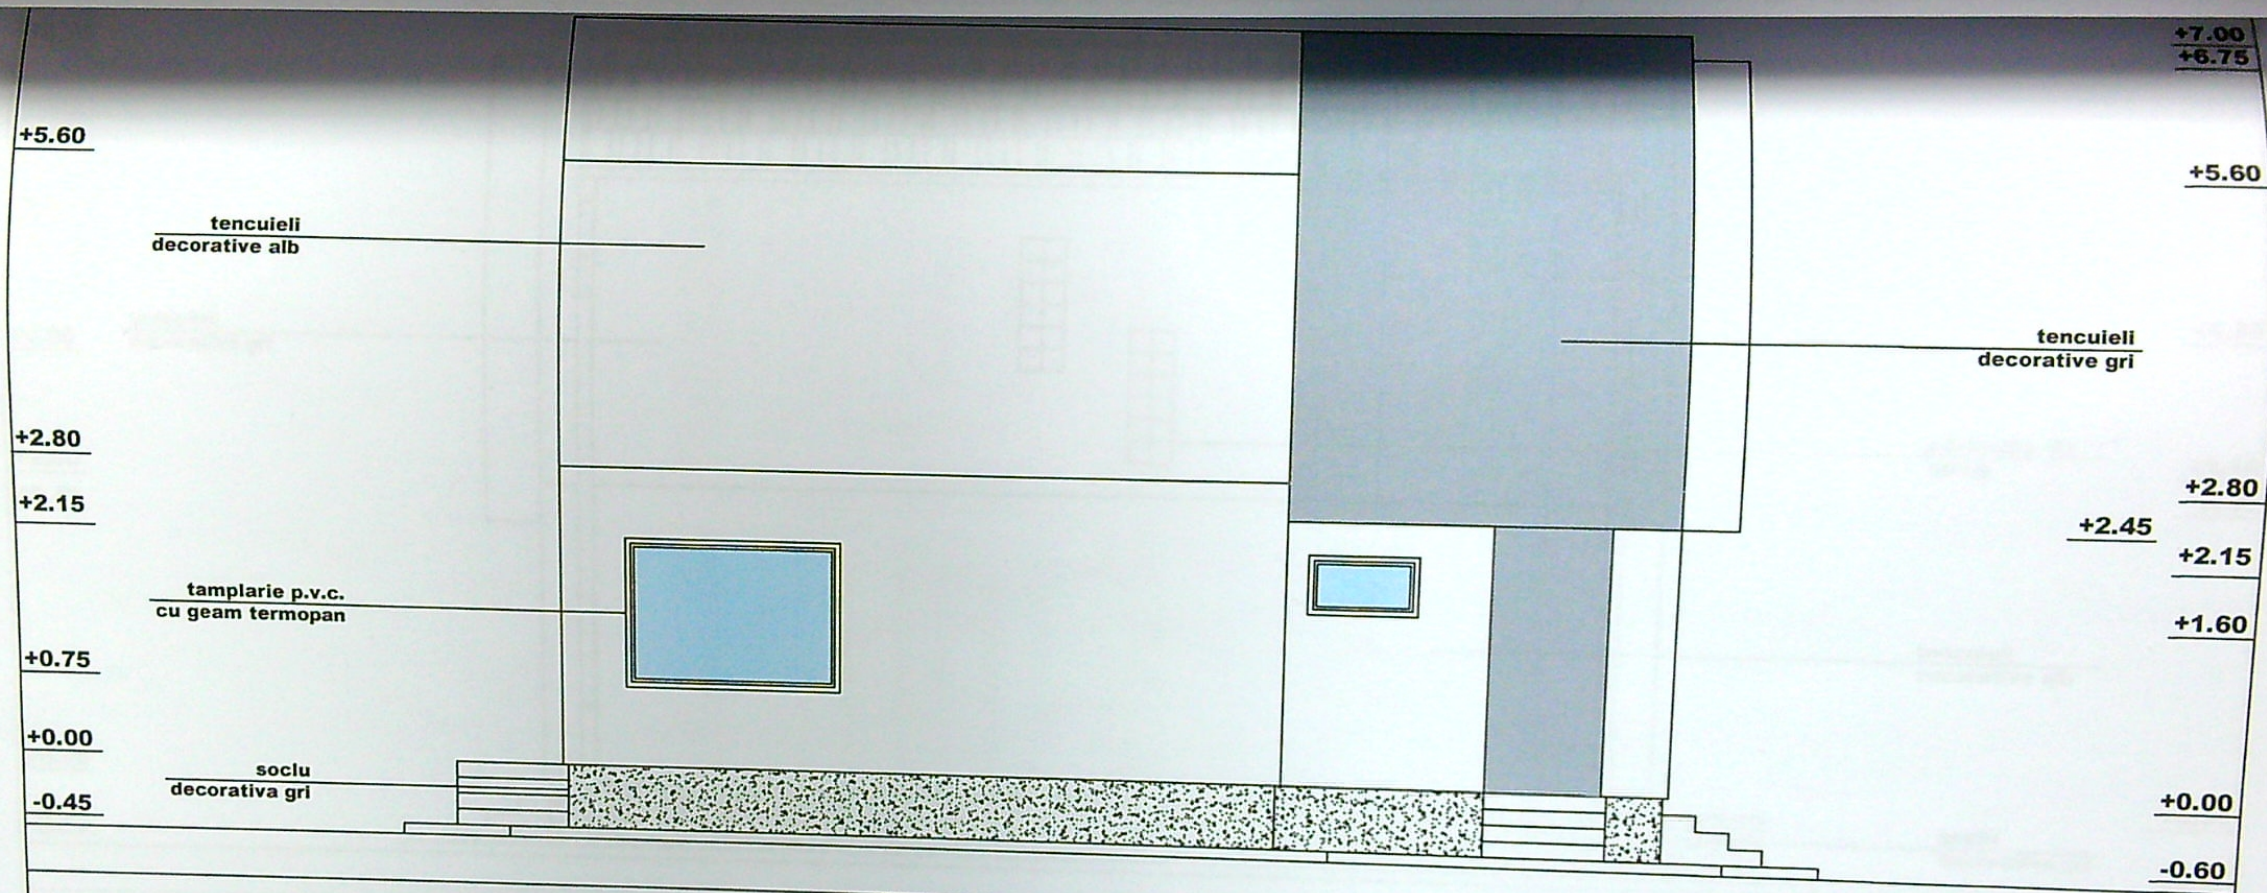

FATADĂ NORD SCARA 1:50

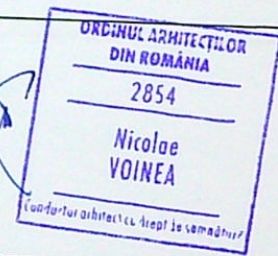

Referat / expertiza / nr./ data	
BENEFICIAR : GRIGORIE SANDU - COSMIN GRIGORIE IONELA - ALINA STRADA COCORULUI, NR. 35 A, MUNICIPIUL CRAIOVA, JUDEȚUL DOLJ	PROIECT NR. 19 / 2021
CONSTRUIRE LOCUINȚĂ P+1 ȘI ÎMPREJMUIRE TEREN	FAZA D.T.A.C.
FAȚADĂ NORD	PLANSA NR. A 7

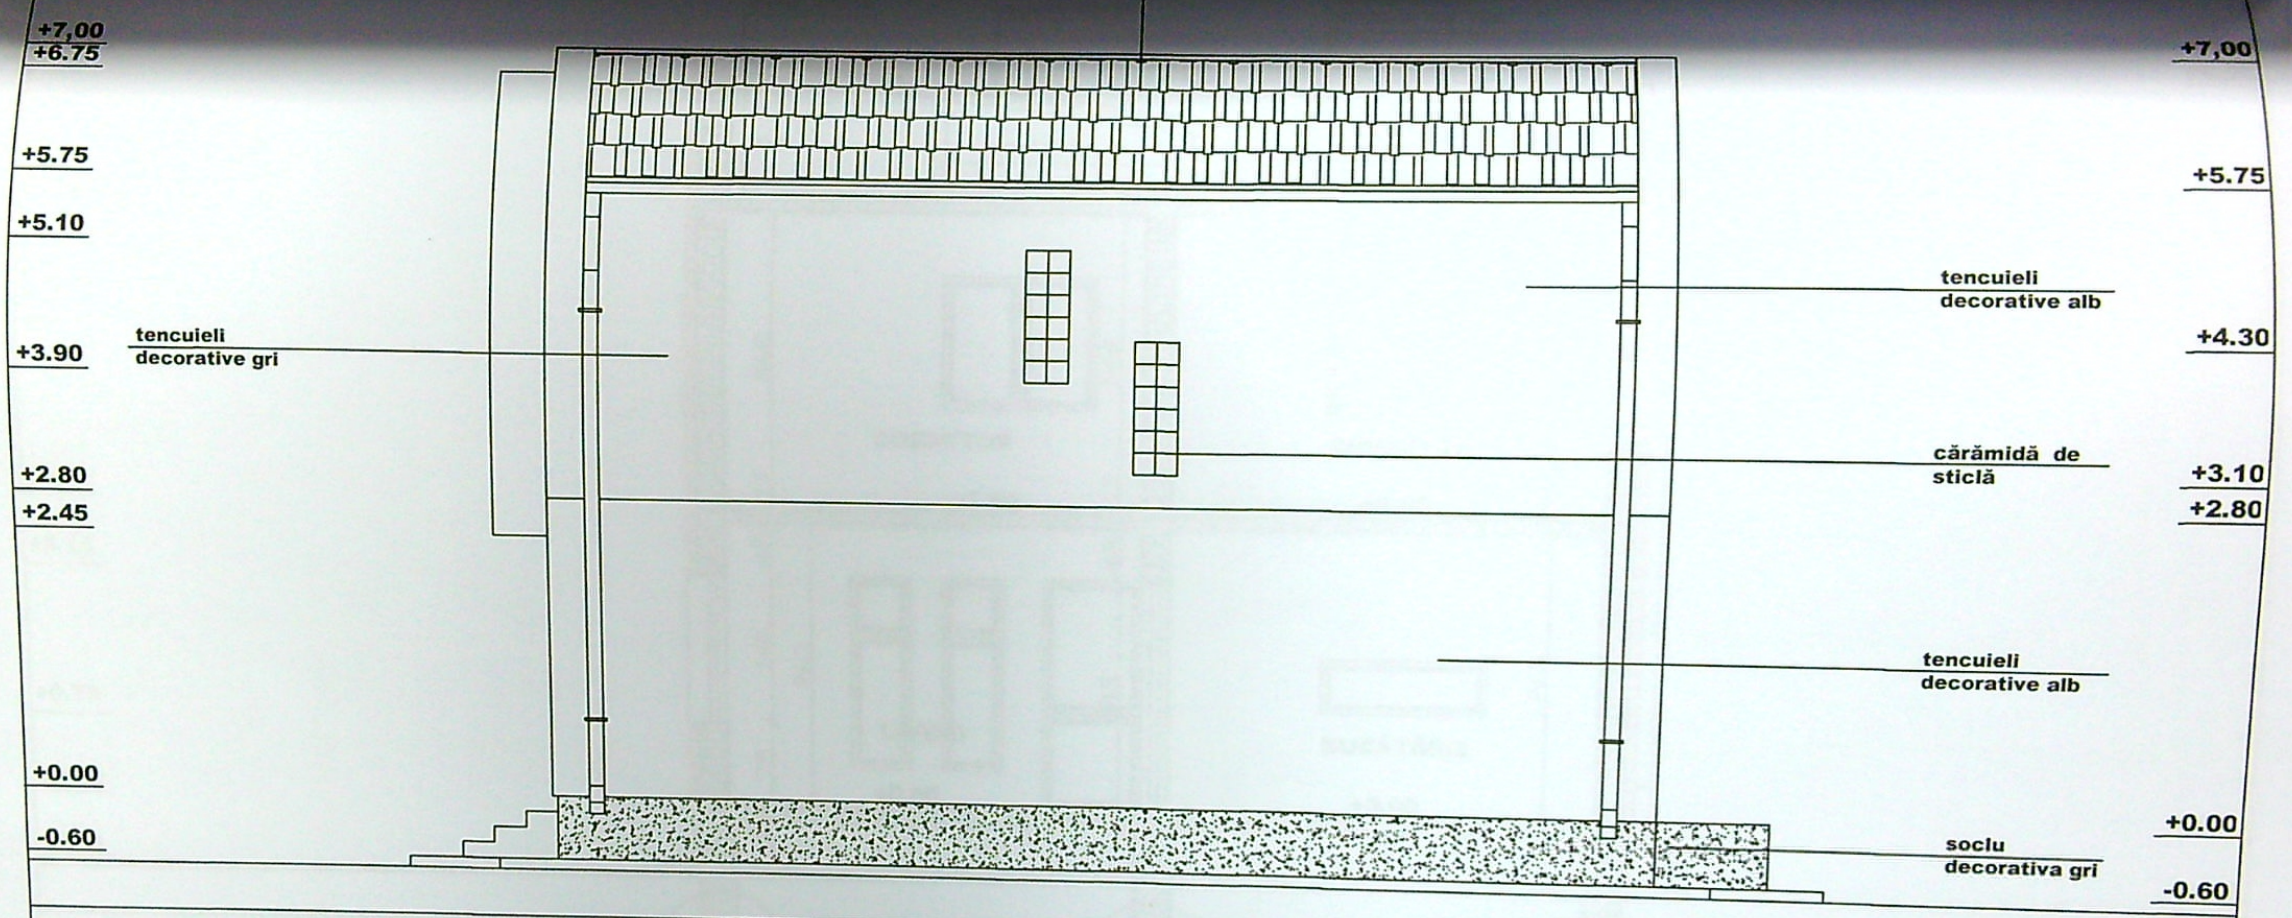

FAȚADĂ SUD SCARA 1:50

1052
19

Referat / expertiza / nr./ data	
BENEFICIAR : GRIGORIE SANDU - COSMIN GRIGORIE IONELA - ALINA STRADA COCORULUI, NR. 35 A, MUNICIPIUL CRAIOVA, JUDEȚUL DOLJ	
PROIECT NR. 19 / 2021	
CONSTRUIRE LOCUINȚĂ P+1 ȘI ÎMPREJMUIRE TEREN	FAZA D.T.A.C.
FAȚADĂ SUD	PLANSA NR. A 8

72