

BURLAN METALIC
CULOARE RAL3009

-1.00

3,50
26,25

PLAN DE AMPLASAMENT SI DELIMITARE A IMOBILULUI

(introvilan) P+3

Scara 1:500

Nr. cadastral	Suprafata masurata	Adresa imobilului
246663	S=1727mp	Municipiul Craiova, str. RĂULUI, nr. 329B (fost comună PODARI, T. 55.P. 11), str. RĂULUI, nr. 331A, județul DOLJ.

Carte Funciara nr.	UAT	CRAIOVA
--------------------	-----	---------

LOCURI DE
PARCARE
PERSOANE CU
DIZABILITATI

PARCARE ANSAMBLU
DE BLOCURI P+3

RASTEL 10 BICICLETE

< RACORD SI
CONTOARE UTILITATI


LEGENDA

- LIMITA DE TEREN S.C. AURILA S.R.L.
in Suprafata = 1727mp
- CONSTRUCTII PROPUSE S+P+2E
- TERASE (BALCOANE)
- ACCES PRINCIPAL IN IMOBIL
- P PARCARI SUPRATERANE / SUBTERANE - ELECT
- DRUMURI / CIRCULATII, TROTUARE / RASTEL BIC
- SARITURA DE LUP - ADAPOSTALA
- ZONA ADAPOSTULUI DE PROTECTIE CIVILA
- SPATIU DE COLECTARE DESEURI
- SPATII VERZI
- ACCES PIETONAL IN IMOBIL RAMPA HIDRAULIC
- ACCES AUTO IN GARAJ SUBTERAN
- ACCES AUTO IN INCINTA

INDICIJI URBANISTICI
A TERENULUI IN S=1727mp

EXISTENT
P.O.T. = 0.00‰
C.U.T. = 0.00

PROPUSE
SC = 627,87mp
SCD = 1738,20mp
P.O.T. = 36‰
C.U.T. = 1.10

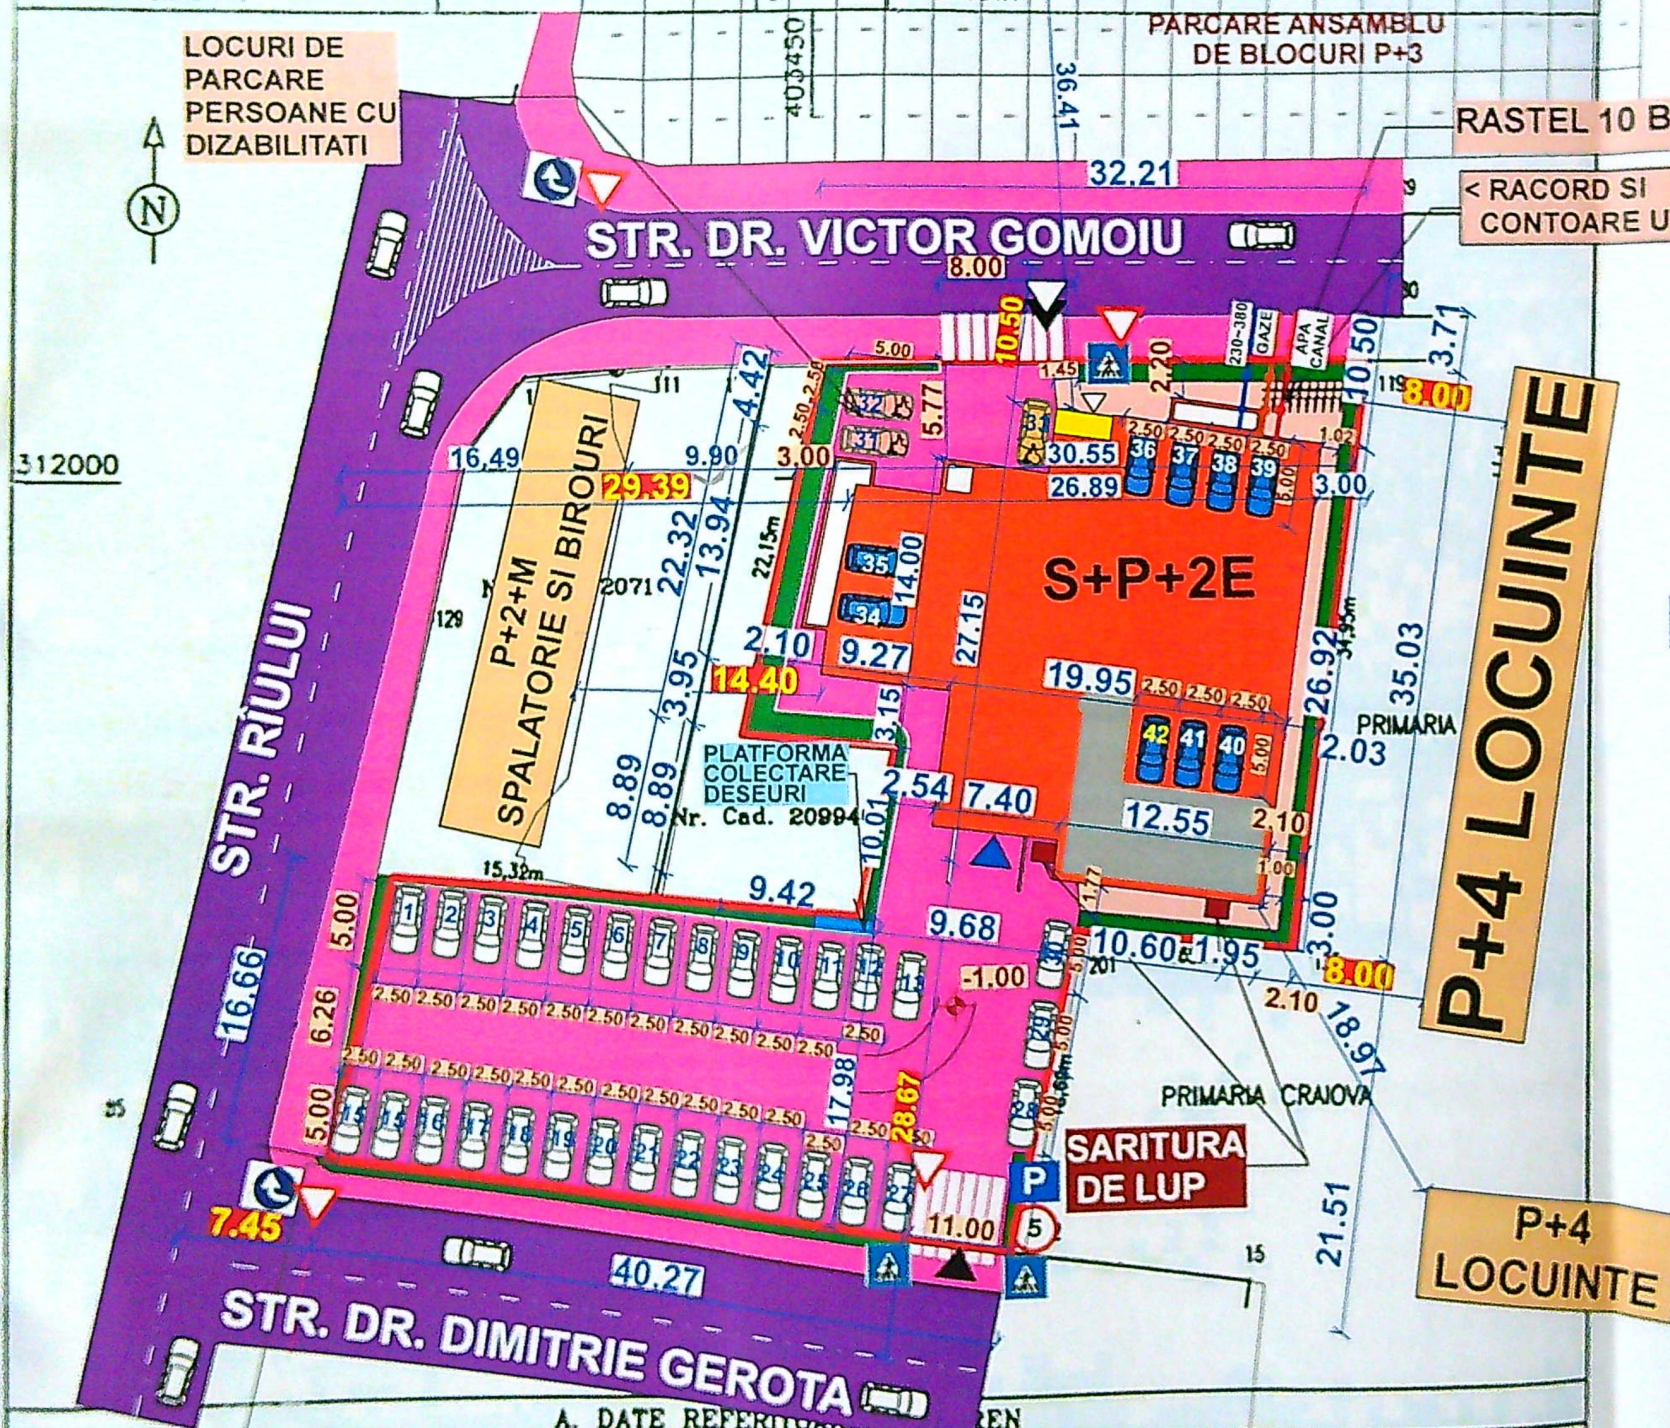

Nr. lotului	Categoria de folosinta	Suprafata (mp)	Mentii
1	CC	1727	Intre punctele 60,130,78,119,125,201,202,203,200,126,311,62,61,60 - limita conventionala;
	Total	1727	

Suprafata totala masurata a imobilului = 1727 mp

PPA Alin VADUVA
serie RD-DI-I nr. 0087 categoria B

Alin

Semnial digital
de Alin Vaduva

Inspector,


Confirm introducerea imobilului in baza de date integrate si
atribuirea numerului cadastral



A circular blue ink stamp. The outer ring contains the text "MEITA V. VASILE" at the top and "ROMANIA" at the bottom. In the center, it says "Nr. 089". Below the number, it reads "B.I.C.C.D.E.F." and "ARHITECT VERIFICATOR PROECTE".

Foto
Existent

VALUARE
FOTO

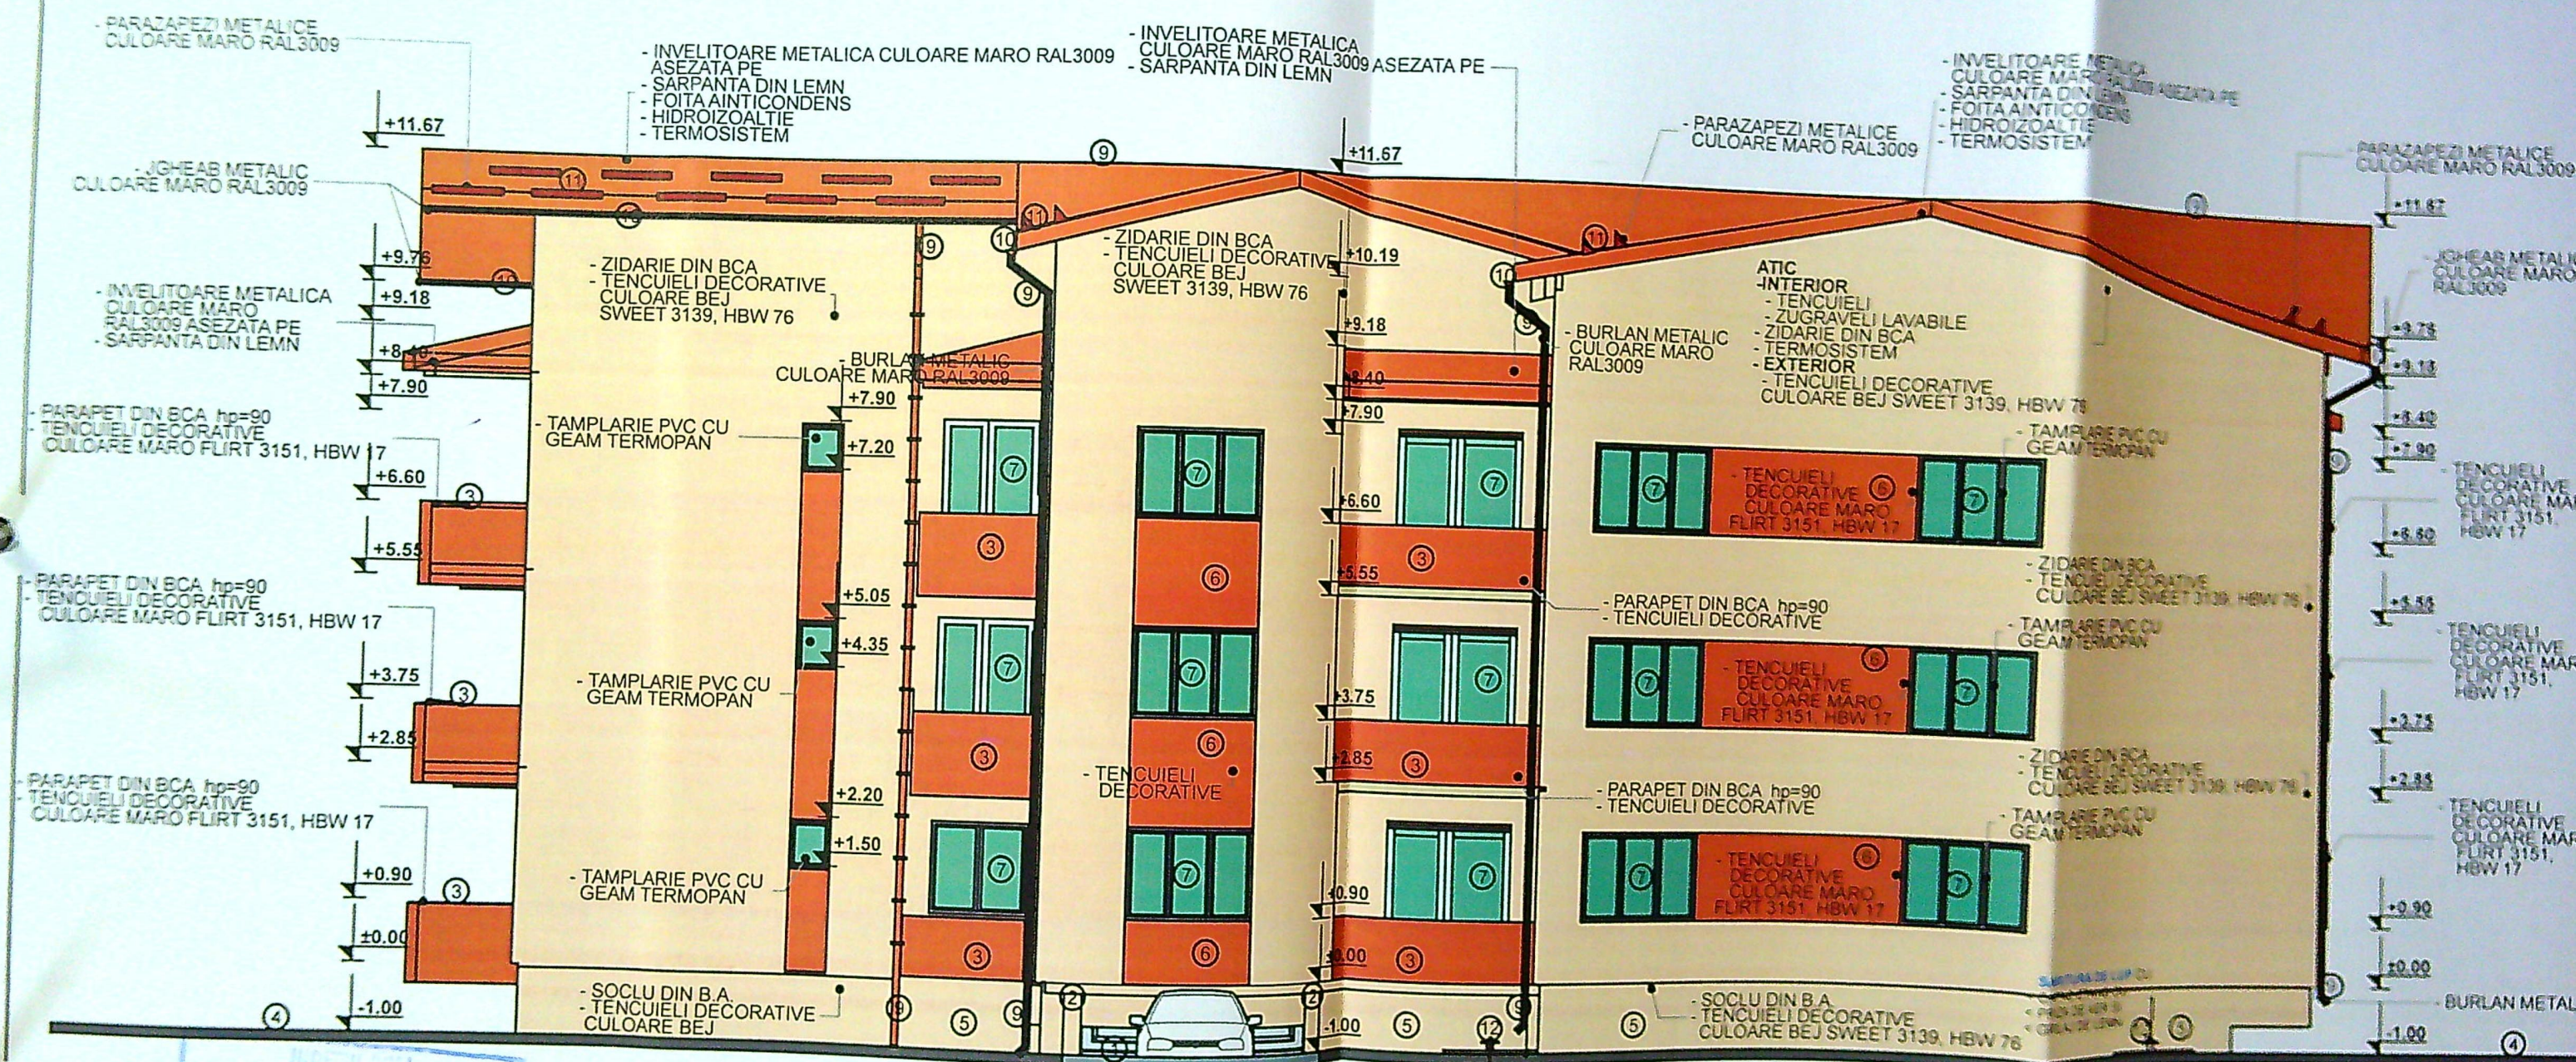

803 23

RAMPA 8% ACCES PARCARE SUBTERANA
- PARDOSEALA SIMPLA CU SUPRAFATA RUGOASA
- TERMOIZOLATIE
- PAT DE NISIP ASEZAT PE
- STRAT DE PIETRIS CU GR. DE 5cm
- STRAT DE PIETRIS CU GR. DE 10cm
- PAMANT TASAT / SAPATURA MECANIZATA

FATADA SUD
SCARA 1:100

LEGENDA:

- ① RAMPA 8% ACCES PARCARE SUBTERANA PARDOSEALA SIMPLA CU SUPRAFATA RUGOASA
- ② PARAPET DIN BCA/BETON TENCUIT DECORATIV CULOARE BEJ SWEET 3139, HBW 76 hp=90
- ③ PARAPET DIN BCA hp=90, TENCUIELI DECORATIVE, CULOARE MARO FLIRT 3151, HBW 17
- ④ TROTUAR DE GARDA DIN BETON CU PANTA 1%
- ⑤ SOCLU DIN B.A., TENCUIELI DECORATIVE, CULOARE BEJ SWEET 3139, HBW 76
- ⑥ ZIDARIE DIN BCA hp=90, TENCUIELI DECORATIVE, CULOARE MARO FLIRT 3151, HBW 17
- ⑦ TAMPLARIE PVC CU GEAM TERMOPAN
- ⑧ INVELITOARE METALICA CULOARE RAL3009 ASEZATA PE SARPANTA DIN LEMN, FOITA AINTICONDENS, HIDROIZOLATIE, TERMOSISTEM
- ⑨ BURLAN METALIC CULOARE MARO RAL3009

SARITURA DE LUP CU
- CAPACITANS CU
- PRIZA DE AER SI
- GRILAJ DE LEMN



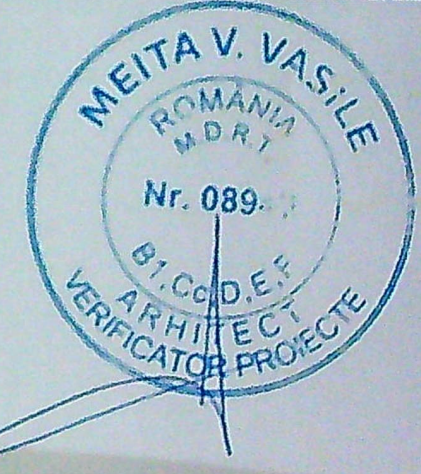


Foto
 Exist
 14 UCLARE
 FOTO

803 / 23
 24

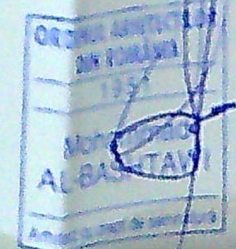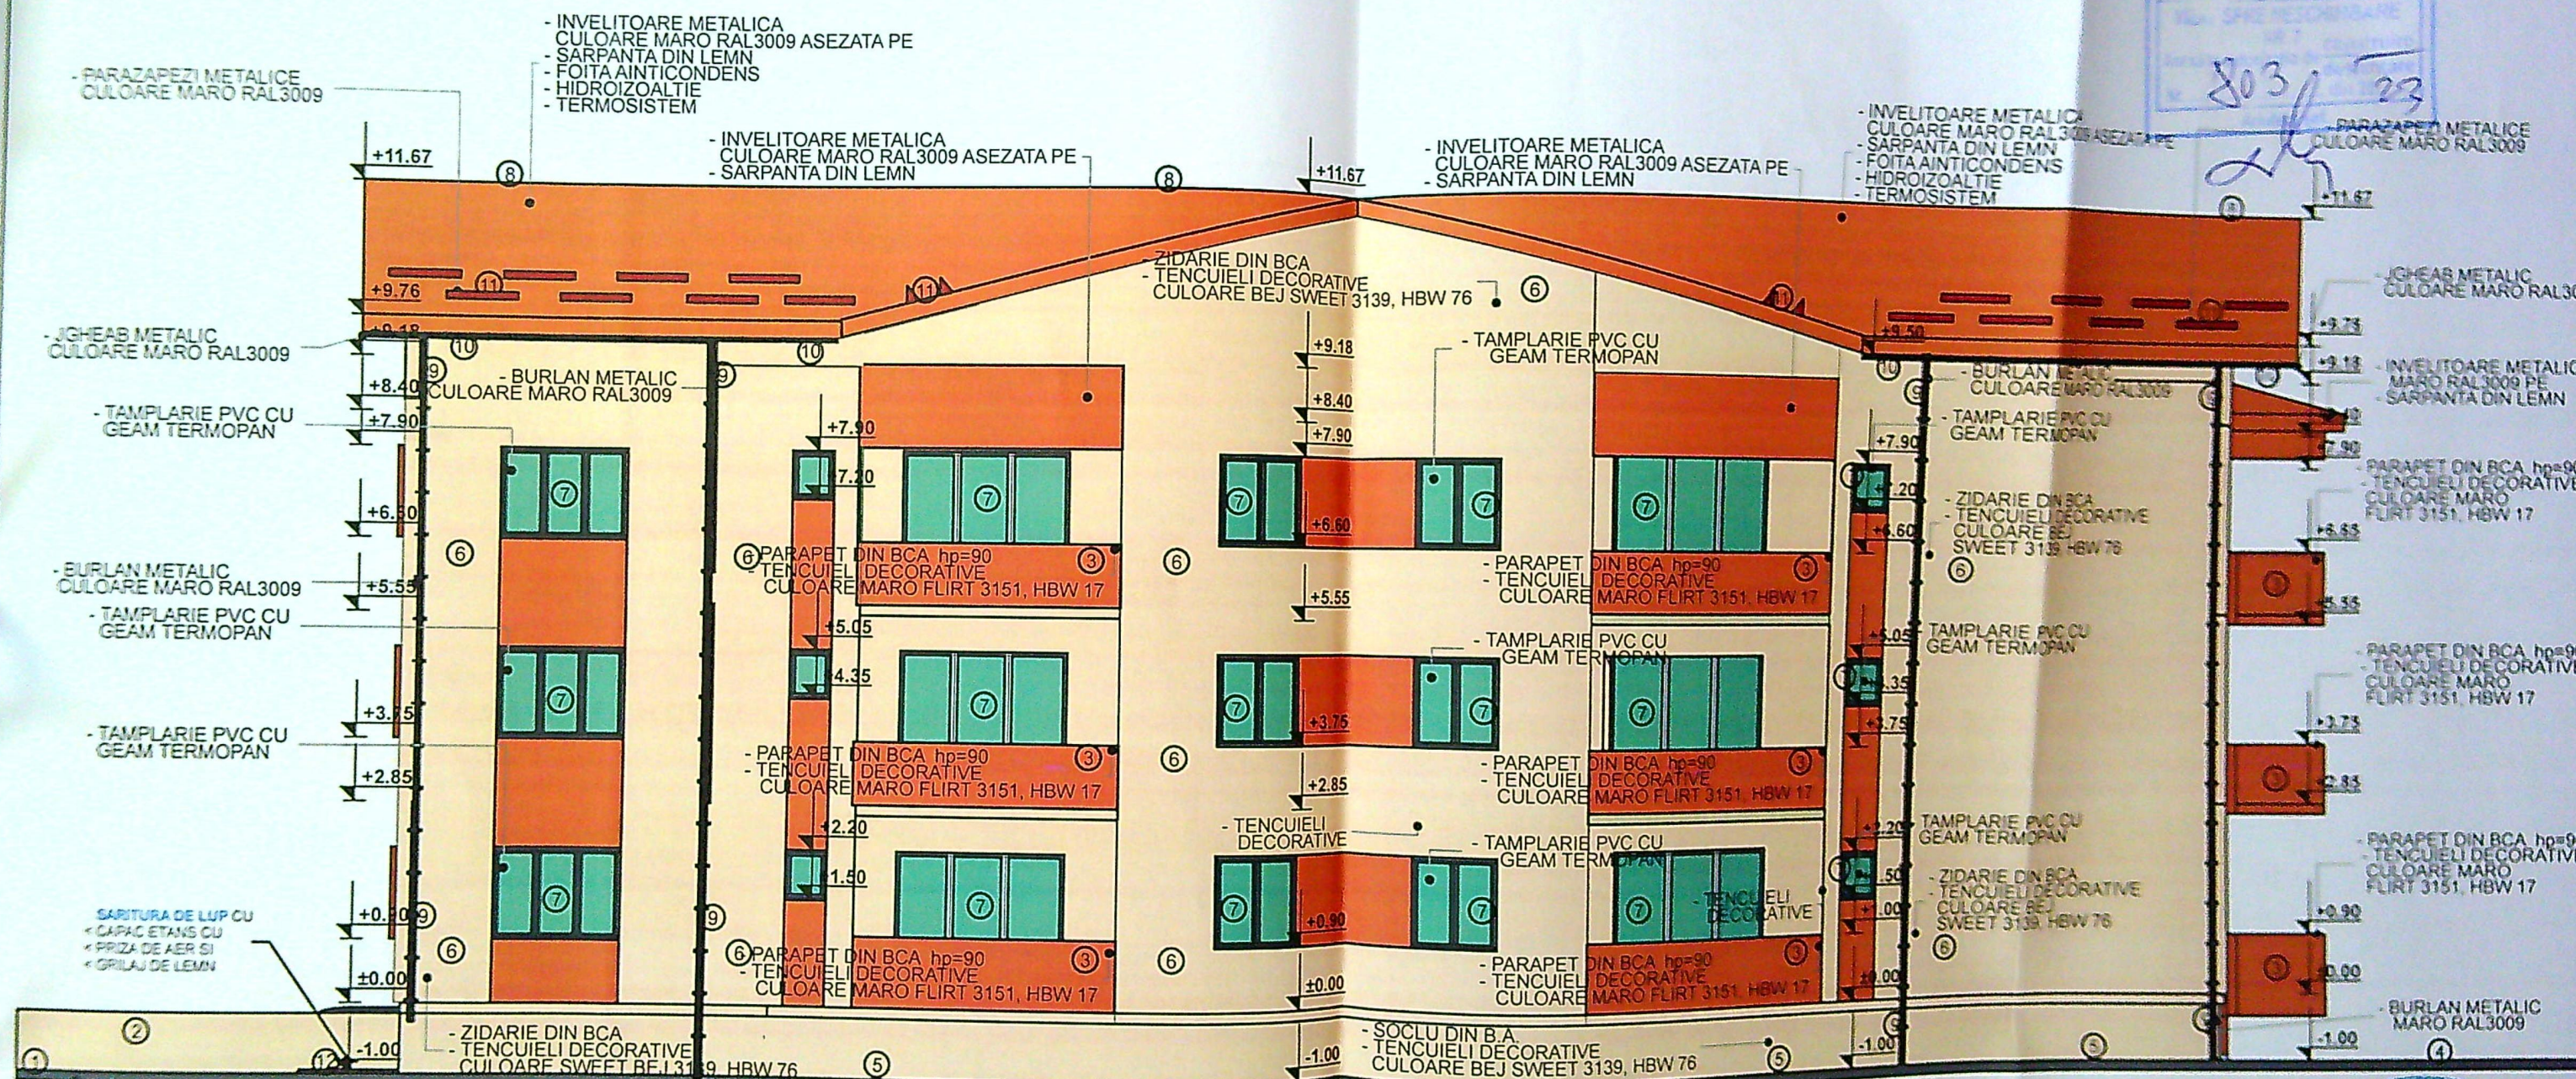


RAMPĂ 8% ACCES PARCARE SUBTERANA
 - PARDOSEALA SIMPLA CU SUPRAFATA RUGOASA
 - TERMOIZOLATIE
 - PAT DE NISIP ASEZAT PE
 - STRAT DE PIETRIS CU GR. DE 5cm
 - STRAT DE PIETRIS CU GR. DE 10cm
 - PAMANT TASAT / SAPATURA MECANIZATA


FATADA EST
SCARA 1:100

LEGENDA:

- ① RAMPĂ 8% ACCES PARCARE SUBTERANA PARDOSEALA SIMPLA CU SUPRAFATA RUGOASA
- ② PARAPET DIN BCA/BETON TENCUIIT DECORATIV CULOARE BEJ SWEET 3139, HBW 76 hp=90
- ③ PARAPET DIN BCA hp=90, TENCUIELI DECORATIVE, CULOARE MARO FLIRT 3151, HBW 17
- ④ TROTUAR DE GARDA DIN BETON CU PANTA 1%
- ⑤ SOCLU DIN B.A., TENCUIELI DECORATIVE, CULOARE BEJ SWEET 3139, HBW 76
- ⑥ ZIDARIE DIN BCA hp=90, TENCUIELI DECORATIVE, CULOARE MARO FLIRT 3151, HBW 17
- ⑦ TAMPLARIE PVC CU GEAM TERMOPAN
- ⑧ INVELITOARE METALICA CULOARE RAL3009 ASEZATA PE SARPANTA DIN LEMN, FOITA AINTICONDENS, HIDROIZOLATIE, TERMOSISTEM
- ⑨ BURLAN METALIC CULOARE MARO RAL3009

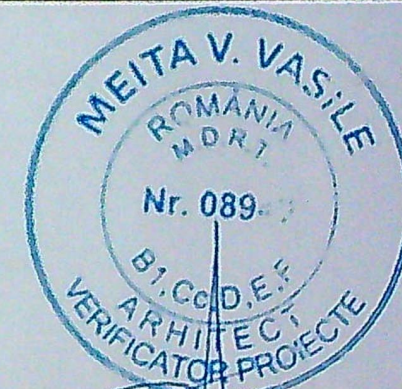

Traspo
EXISTENT
VALUARE
FOTO

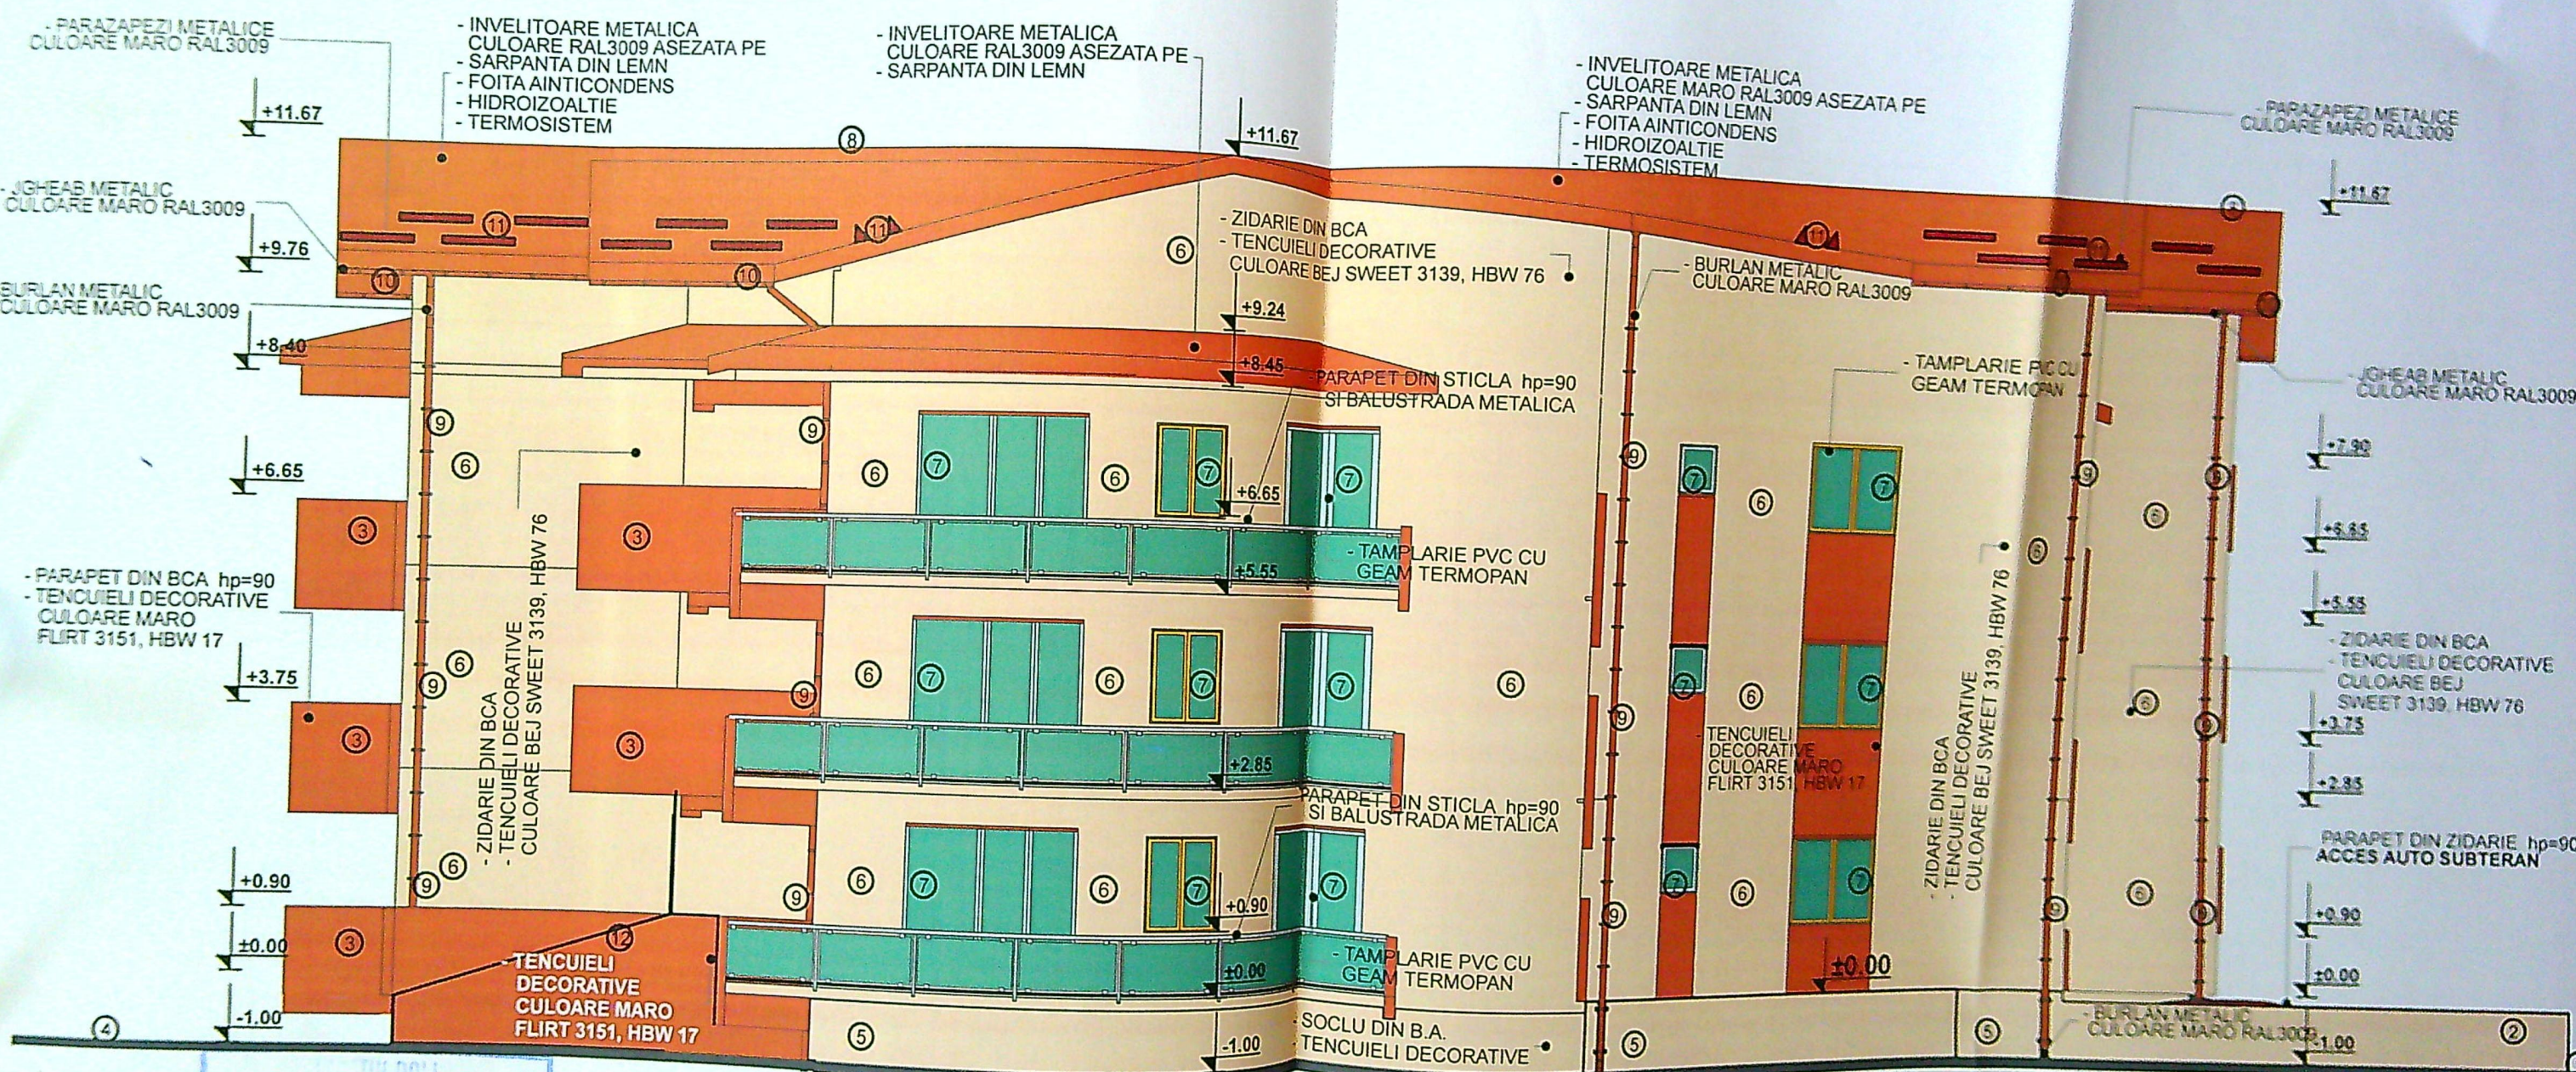

PRIMAria MUNICIPIUL CRAIOVA
VIZAT SI PE NECHIBSARE
Nr. 803
din 20.23
Arhitect

FATADA VEST
SCARA 1:100

LEGENDA:

- ① RAMPA 8% ACCES PARCARE SUBTERANA PARDOSEALA SIMPLA CU SUPRAFATA RUGOASA
- ② PARAPET DIN BCA/BETON TENCUIT DECORATIV CULOARE BEJ SWEET 3139, HBW 76 hp=90
- ③ PARAPET DIN BCA hp=90, TENCUIELI DECORATIVE, CULOARE MARO FLIRT 3151, HBW 17
- ④ TROTUAR DE GARDA DIN BETON CU PANTA 1%
- ⑤ SOCLU DIN B.A., TENCUIELI DECORATIVE, CULOARE BEJ SWEET 3139, HBW 76
- ⑥ ZIDARIE DIN BCA hp=90, TENCUIELI DECORATIVE, CULOARE MARO FLIRT 3151, HBW 17
- ⑦ TAMPLARIE PVC CU GEAM TERMOBAN
- ⑧ INVELITOARE METALICA CULOARE MARO RAL3009 ASEZATA PE SARPANTA DIN LEMN
- ⑨ FOITA AINTICONDENS, HIDROIZOALTIE, TERMOSISTEM
- ⑩ BURLAN METALIC CULOARE MARO RAL3009
- ⑪ IGHEAS METALIC CULOARE MARO RAL3009
- ⑫ PARAZAPEZI METALICE CULOARE MARO RAL3009

CP AM PROIECT
CP AM PROIECT
210

ORDINUL ARHITECTUR
DIN ROMANIA
1991
Mohammad
AL-BASHAYAWI

MEITA V. VASILE
ROMANIA
MDR
Nr. 089
B.I.C.O.D.E.S.
ARHITECT
VERIFICATOR PROIECTE