


Categoria de importanta a lucrarilor este „C”, constructii de importanta normala.

NOTA-Se vor efectua probe de presiune cu aer in conformitate cu „Norme tehnice pentru proiectarea, executarea si exploatarea sistemelor de alimentare cu gaze naturale”, aprobate prin Ordinul nr. 89/2018 pentru regimul de medie presiune, astfel :
1-proba de rezistenta la presiune de 9 bar timp de 1 ora
2-proba de etansitate la presiune de 6 bar timp de 24 ore .

LEGENDA

- GR — Conducta gaze naturale RP, PE100-SDR11, De 125 mm, existenta
- Gr — Conducta gaze naturale RP, PE100-SDR11, De 90 mm, L=118,00 m, proiectata
- g — Racord gaze naturale RP, PE100-SDR11, Dn 32 mm, proiectat, L = 3,00 m
- PRM Post reglare-masurare proiectat
- ⌈ Rasuflatoari carosabil
- ▭ Imobil pentru care se executa lucrarea de gaze
- Limita proprietate solicitant

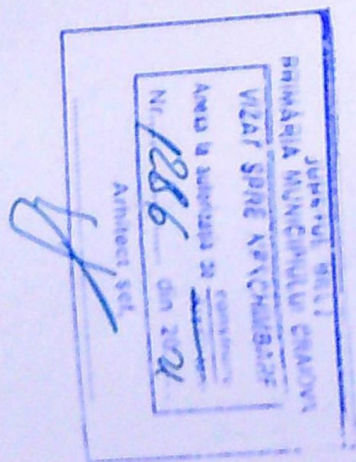

(A) punct cuplare


(B) cap terminal

PROIECTANT (operator economic)
DIVERSIA
Ins
inst

SPEC
SEF PR
PROIEC
DESEN

G1

Faza:
PAC
nr.
9/2021

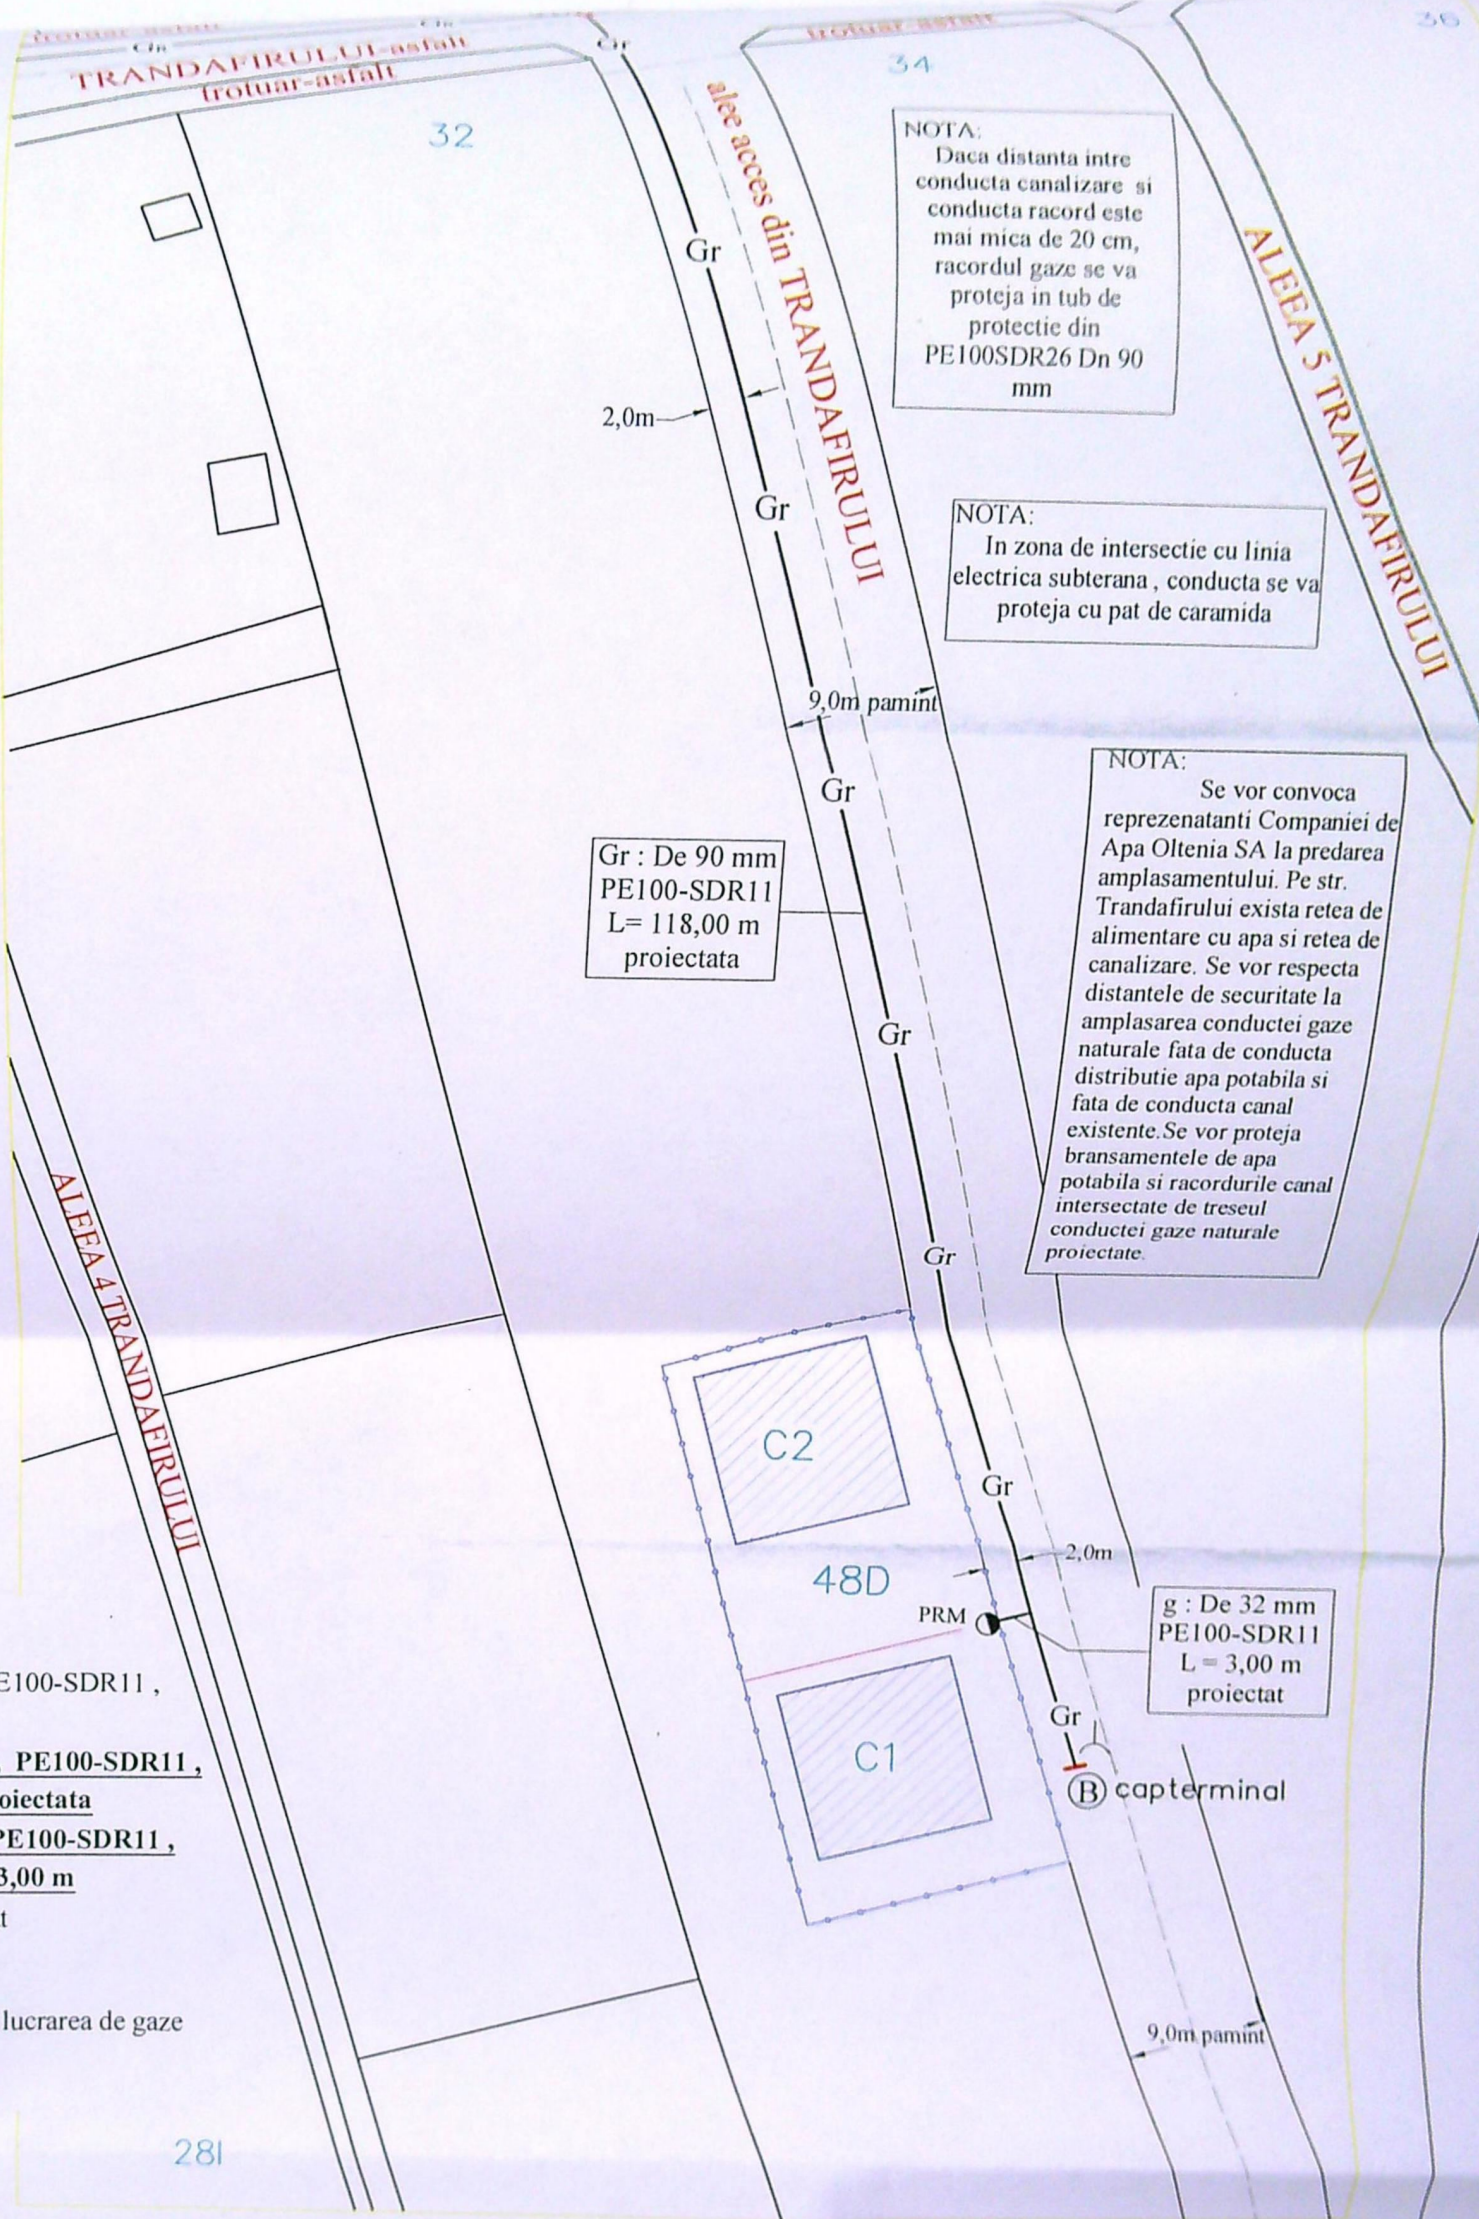

NOTA:
Daca distanta intre conducta canalizare si conducta racord este mai mica de 20 cm, racordul gaze se va proteja in tub de protectie din PE100SDR26 Dn 90 mm

NOTA:
In zona de intersectie cu linia electrica subterana, conducta se va proteja cu pat de caramida

NOTA:
Se vor convoca reprezenatanti Companiei de Apa Oltenia SA la predarea amplasamentului. Pe str. Trandafirului exista retea de alimentare cu apa si retea de canalizare. Se vor respecta distantele de securitate la amplasarea conductei gaze naturale fata de conducta distributie apa potabila si fata de conducta canal existente. Se vor proteja bransamentele de apa potabila si racordurile canal intersectate de treseul conductei gaze naturale proiectate.

g : De 32 mm
PE100-SDR11
L = 3,00 m
proiectat