


Str. Muntentia

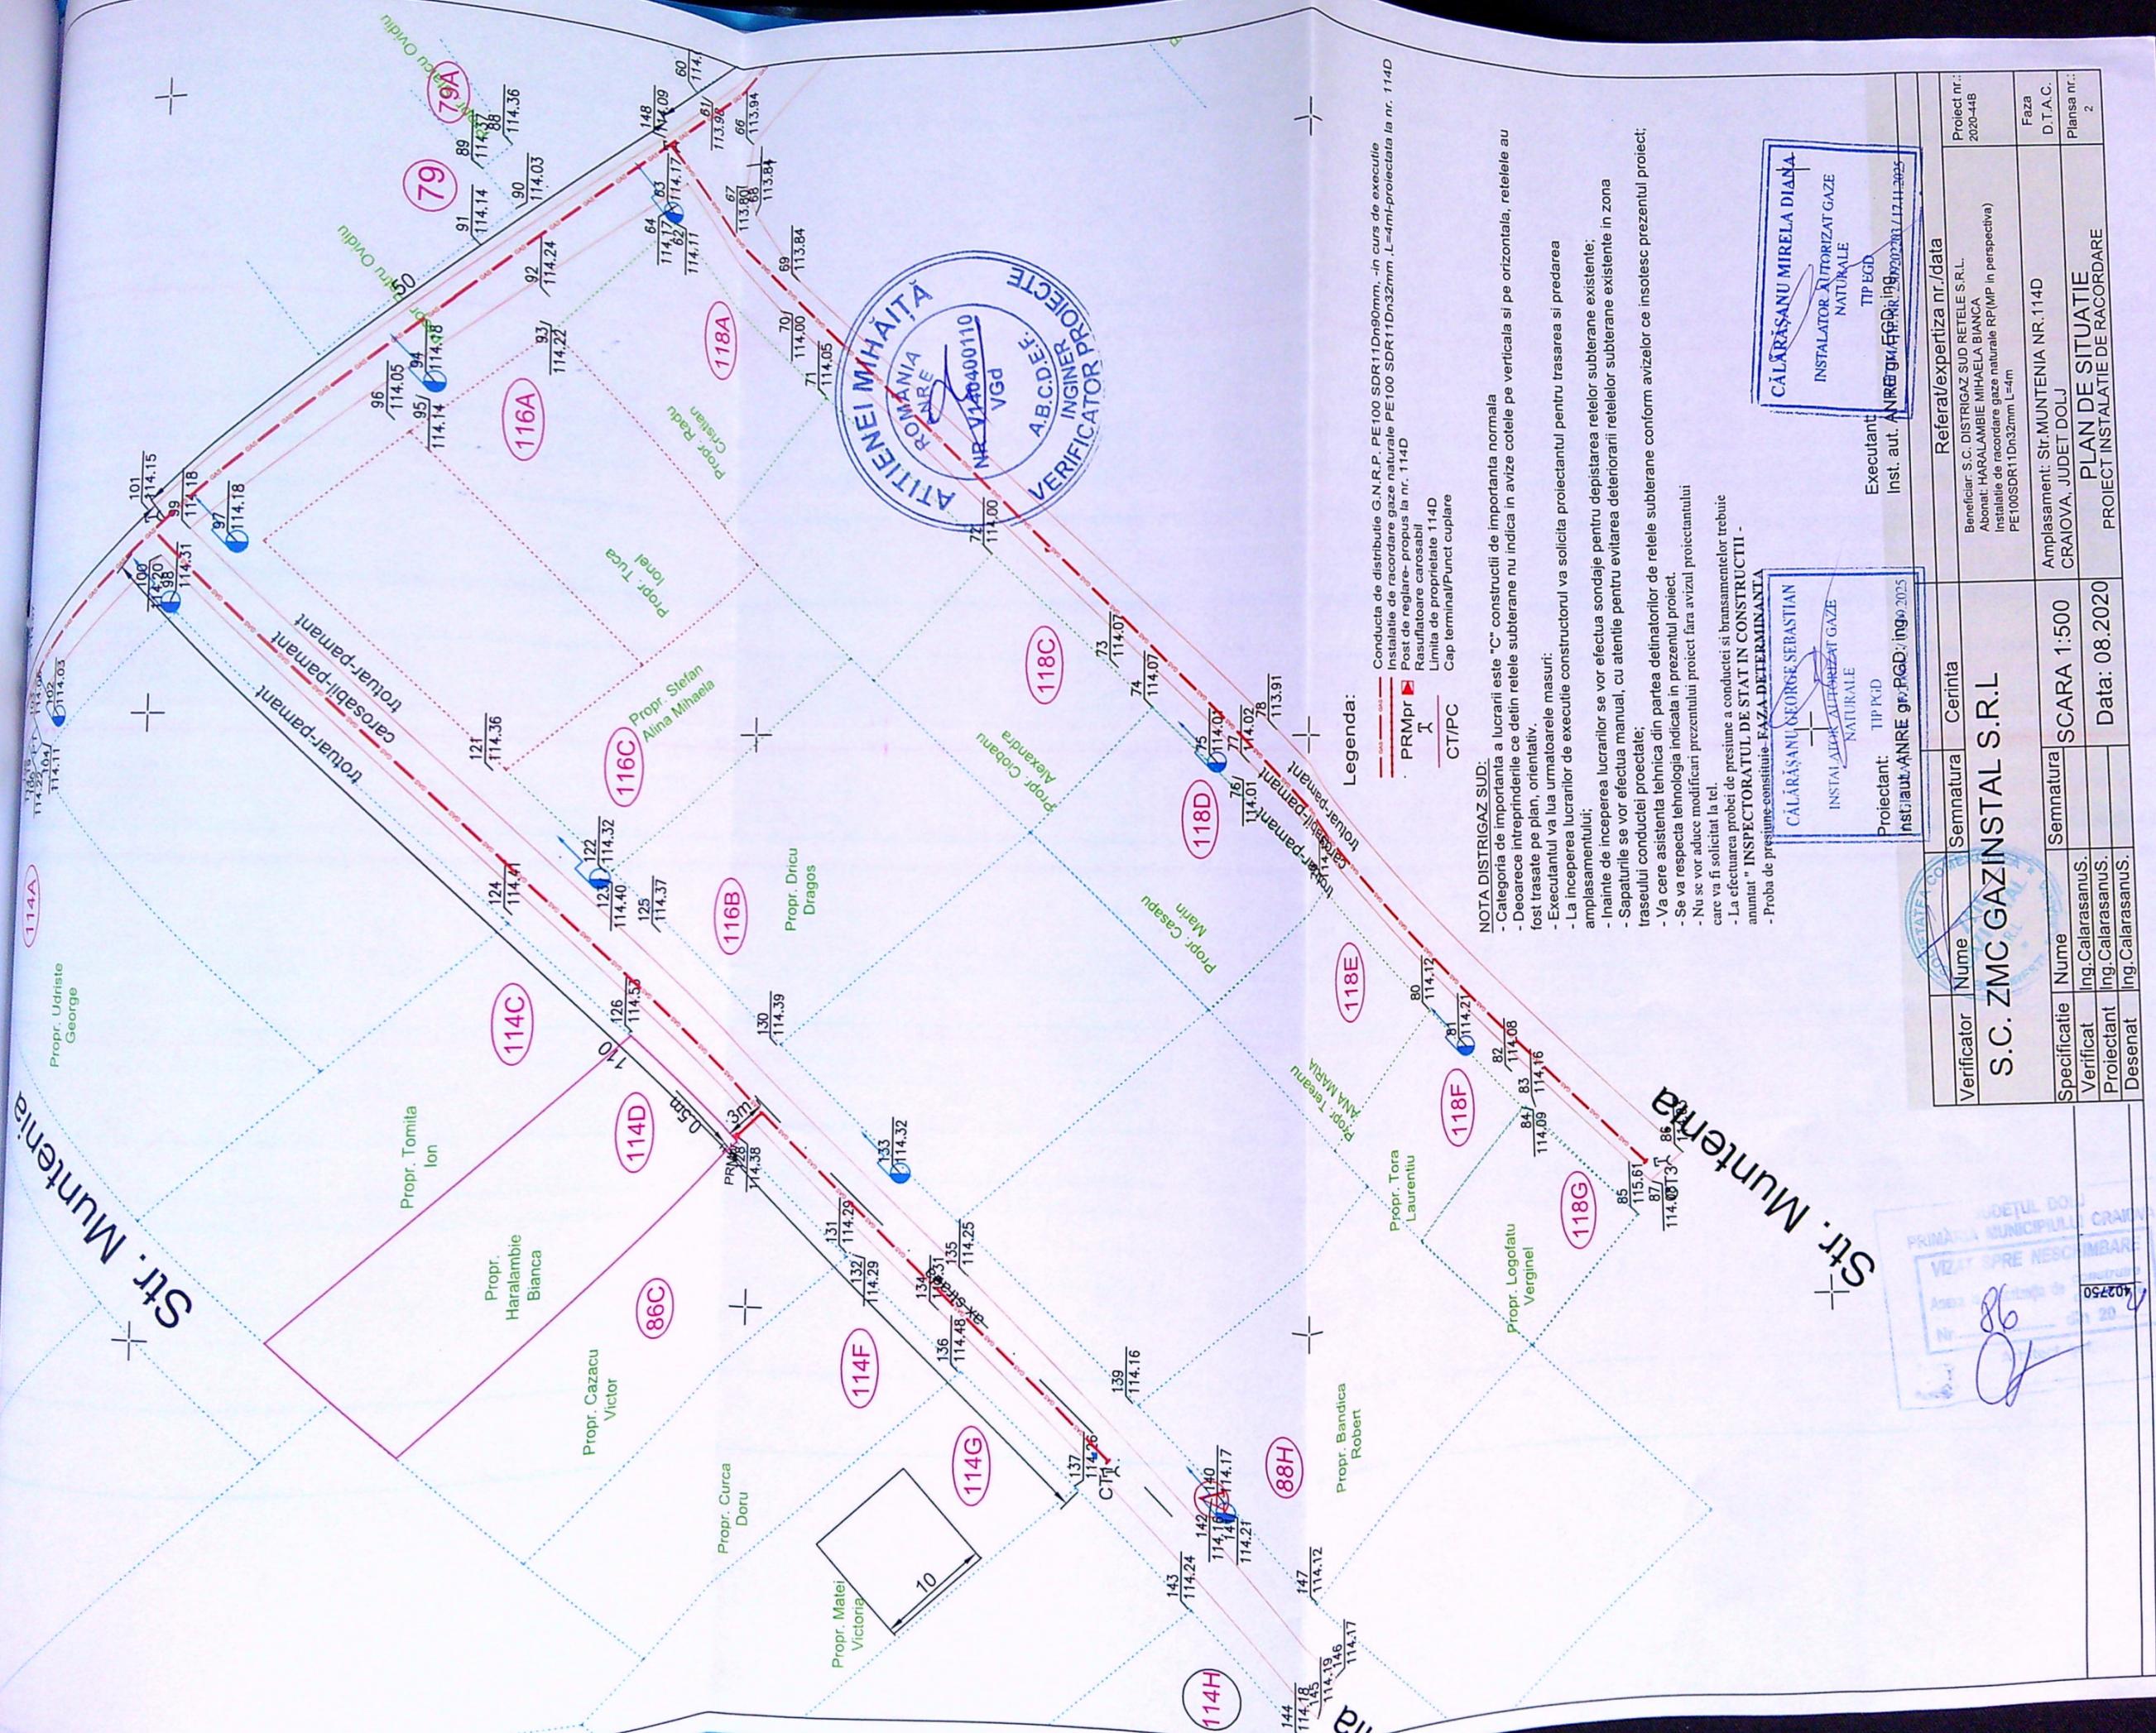

Legenda:

- PRMpr
- CT/PC

NOTA DISTRIGAZ SUD:

- Categoria de importanta a lucrarii este "C" constructii de importanta normala
- Deoarece intreprinderile ce detin retele subterane nu indica in avize cotele pe verticala si pe orizontala, retelele au fost trasate pe plan, orientativ.
- Executantul va lua urmatoarele masuri:
  - La inceperea lucrarilor de executie constructorul va solicita proiectantul pentru trasarea si predarea amplasamentului;
  - Inainte de inceperea lucrarilor se vor efectua sondaje pentru depistarea retelor subterane existente;
  - Sapaturile se vor efectua manual, cu atentie pentru evitarea deteriorarii retelor subterane existente in zona traseului conductei proiectate;
  - Va cere asistenta tehnica din partea detinatorilor de retele subterane conform avizelor ce insotesc prezentul proiect;
  - Se va respecta tehnologia indicata in prezentul proiect.
  - Nu se vor aduce modificari prezentului proiect fara avizul proiectantului care va fi solicitat la tel.
  - La efectuarea probei de presiune a conductei si bransamentelor trebuie anuntat " INSPECTORATUL DE STAT IN CONSTRUCTII - Proba de presiune constituita- FAZA DETERMINANTA"

**CĂLĂRAȘANU GEORGE SEBASTIAN**  
 INSTALATOR AUTORIZAT GAZE NATURALE  
 Proiectant: ANIRE gr.PGD:ing. 2025

**CĂLĂRAȘANU MIRELA DIANA**  
 INSTALATOR AUTORIZAT GAZE NATURALE  
 Executant: ANIRE gr.PGD:ing. 2025

PRIMĂRIA JUDEȚULUI DOLJ  
 VIZAT ȘI REȘCUMBAT

Verificator	Nume	Semnatura	Cerinta	Referat/expertiza nr./data
S.C. ZMC GAZINSTAL S.R.L.				Beneficiar: S.C. DISTRIGAZ SUD RETELE S.R.L. Abonat: HARALAMBIE MIHAELA BIANCA Instalatie de racordare gaze naturale RP(MP in perspectiva) PE100SDR11Dn32mm L=4m
Specificatie	Nume	Semnatura	Amplasament: Str.MUNTENIA NR.114D CRAIOVA, JUDEȚ DOLJ	Proiect nr.: 2020-44B
Verificat	Ing.CalarasanuS.			Faza D.T.A.C.
Proiectant	Ing.CalarasanuS.		PLAN DE SITUATIE	Plansa nr.: 2
Desenat	Ing.CalarasanuS.		PROIECT INSTALATIE DE RACORDARE	