

21595	547 mp	UAT
Cartea Funciara colectiva nr.		CF Individuală
Cod unitate individuală (U)		




A. Date referitoare la teren				Mentiiuni
Nr. parcel/	Categorie de folosinta	Suprafata (mp)	Valoare de impozitare (lei)	
1	Cc	547	28862.6500	Nord.tronson = 56.78 m, gard beton, vecin Ionicioiu Dumitru.
Total	547			Est.tronson = 9.90 m gard scindura, vecin Str. Platul Vulcanesti.
				Sud.tronson = 61.42 m, gard din scindura, Vecin Barbu Alexandru.
				Vest.tronson = 9.19 m, gard beton, vecin Ionicioiu Dumitru.

B. Date referitoare la constructii				Mentiiuni
Cod constr.	Suprafata construita la sol (mp)	Valoare de impozitare (lei)		
C1	72			
C2	13			
Total	85			Supr.constr.desfasurata = 85 mp

INVENTAR DE COORDONATE		
Sistem de proiectie: stereo 70		
Pct.	E (m)	N (m)
1	313148.092	408513.106
2	313141.512	408520.503
4	313140.332	408518.595
7	313134.672	408505.314
10	313117.130	408464.152
9	313125.733	408460.892
Suprafata totala masurata = 547 mp		
Suprafata din act = 548.32 mp		

Executant : Butoianu Ion
Data: 02.06.2007
Se confirma suprafata din masuratori si introducerea imobilului in baza de date
14.06.2007
Oficiul de Cadastru si Publicitate Imobiliara Dolj
BONDEI GABRIELA
CONSILIER

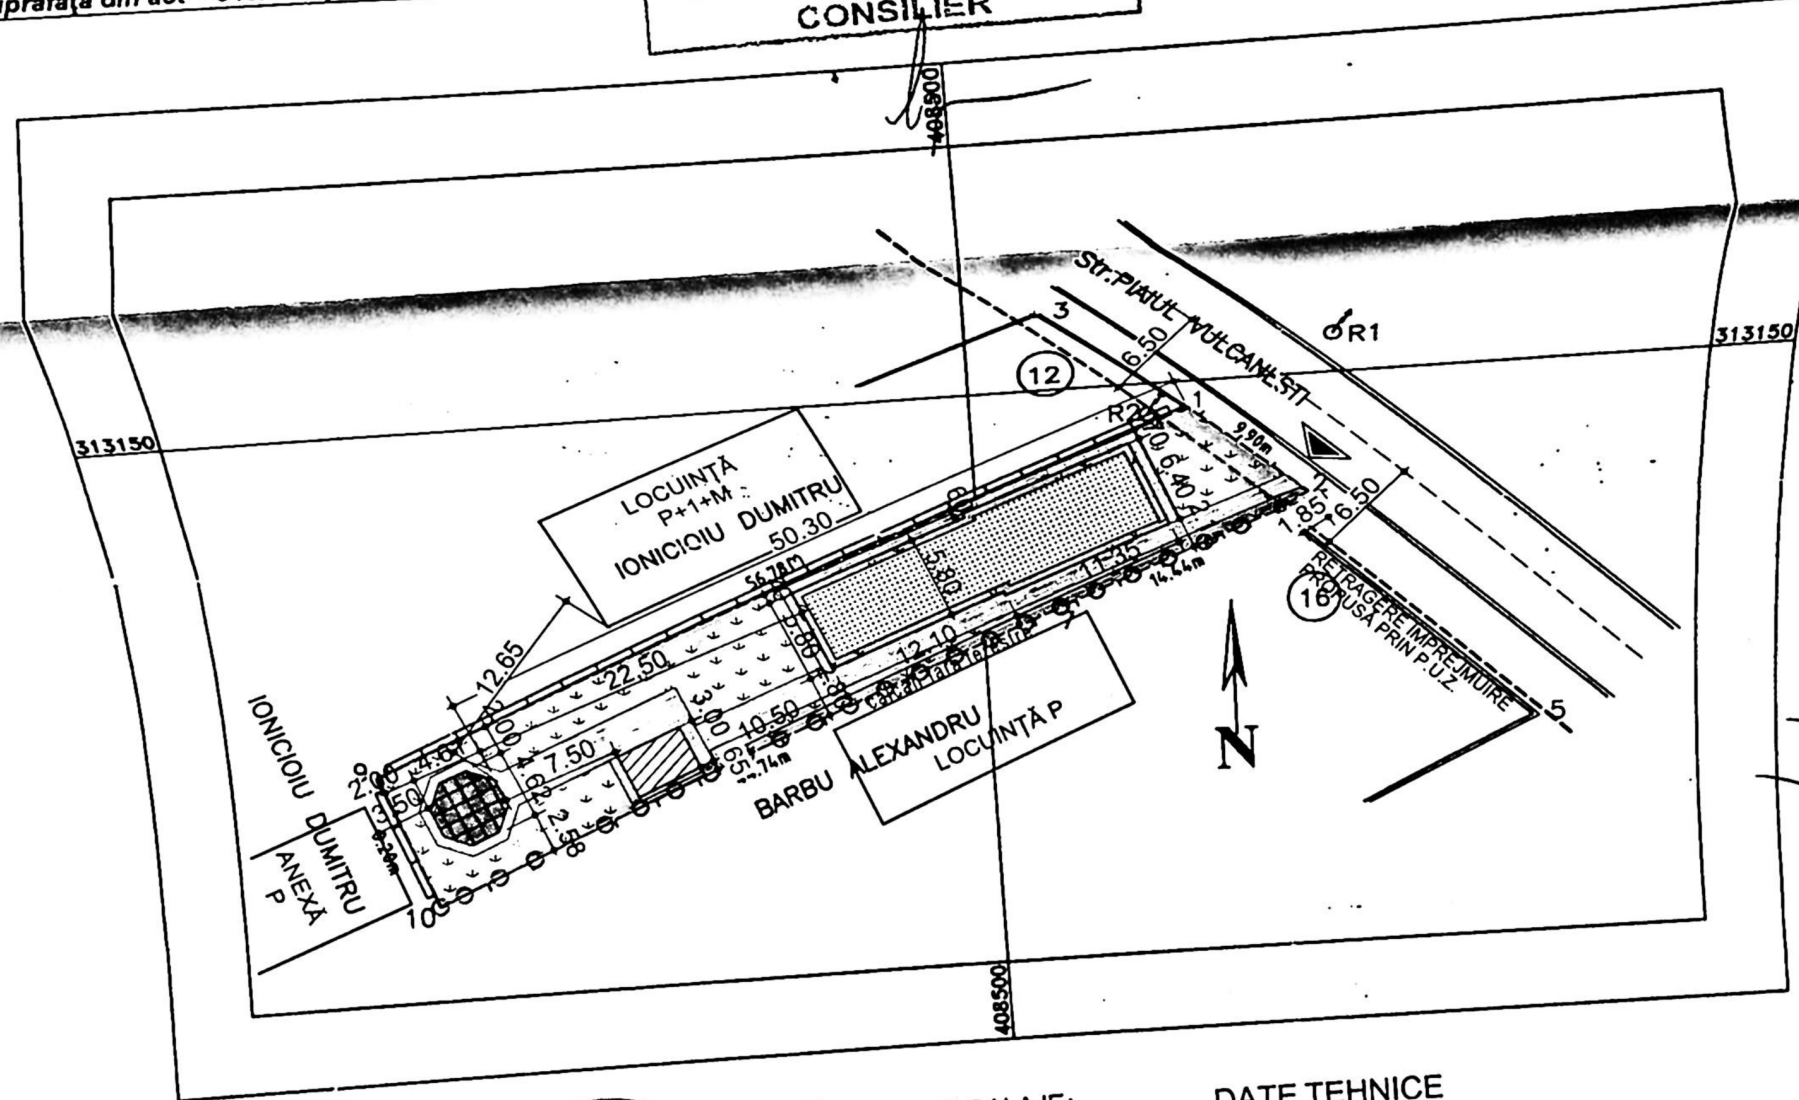

PRIMĂRIA MUNICIPIULUI CRAIOVA
Județul Dolj
VIZAT SPRE NESCHIMBARE
Nr. 6
Anexa la autorizația de construire
din 28.09.2007
Arhitect S.C.

LEGENDĂ

- AMPLASAMENT STUDIAT:
Stere = 547,00 mp
- ▲ ACCES CAROSABIL ȘI PIETONAL
- ○ ○ ÎMPREJMUIRE PARȚIALĂ TEREN
L=59,57 ml
- ▨ C2 - ANEXĂ P EXISTENTĂ: Sc = Sd = 13,00mp
- ▨ C1 - LOCUIȚĂ P+M parțial conform A.C. 539 / 09.05.2
Sc loc. = 143,00 mp; Sd loc. = 215,50 mp.
- FOIȘOR:
Sc= 17,70 mp



- PAVAJE ȘI DALAJE:
Sc= 128,95 mp
- ZONE VERZI:
Sc= 244,35 mp

DATE TEHNICE

Sc = 173,70 mp; Sd = 246,20 mp.
P.O.T. existent = 28,50%; P.O.T. propus = 31,76%;
C.U.T. existent = 0,42; C.U.T. propus = 0,45.

PLAN DE SITUAȚIE SC 1:500

NR. / DATA		Proiect nr.
A și TUȚĂ CONSTANTIN		77/2022
Or și împrejmuire parțială teren r. Platul Vulcanesti nr. 14, Jud Dolj		Faza: D.T.A.C.
PLAN DE SITUAȚIE		Pl. nr. A.01