


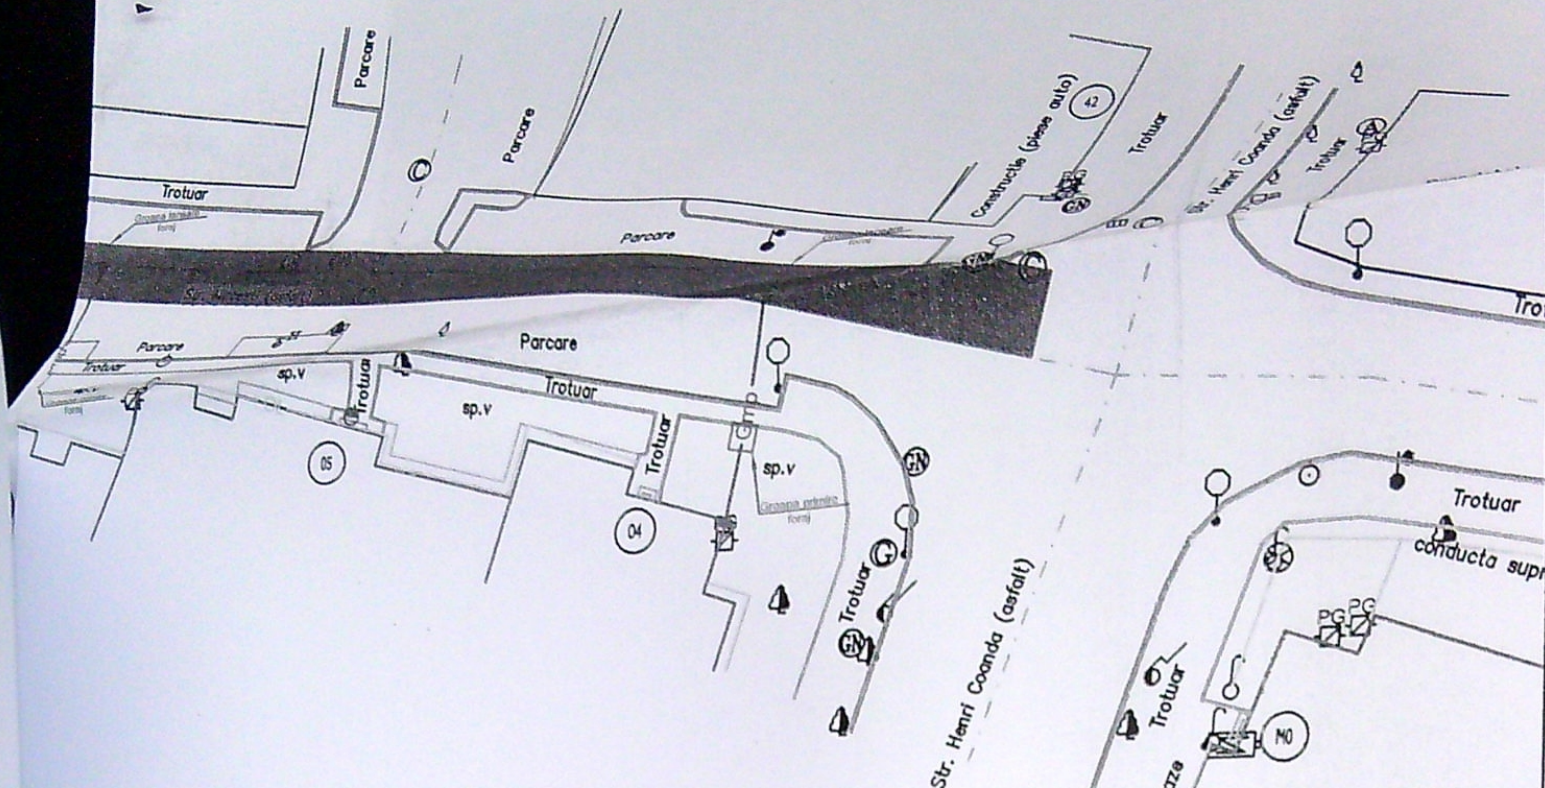

JUDEȚUL DOLJ
 PRIMĂRIA MUNICIPIULUI CRAIOVA
 VIZAT SPRE NESCHIMBARE
 Anexa la autorizația de construire
 Nr. 955 din 20/11/2011
 Arhitect șef,

JUDEȚUL DOLJ
 PRIMĂRIA MUNICIPIULUI CRAIOVA
 VIZAT SPRE NESCHIMBARE
 Anexa la autorizația de construire
 Nr. 1044 din 20/11/2011
 Arhitect șef,

DIMONU S. ION
 ROMANIA
 MDRP
 NR. 09572
 A4, B2, D
 INGINER
 VERIFICATOR PROIECTE

SERVICIUL AUTORIZAȚIEI ÎN CONSTRUCȚII
 OBTINERE AVIZE TAXE
 CONFORM CU ORIGINALUL

ENDA
 ere trotuar

ere carosabil

DATA	DESCRIEREA MODIFICĂRII	Proiectat	Aprobat
	Str. Alexandru Constantinescu, nr. 6, sect. 1, București, Romania		
	Tel: + 40 31 224 81 01		
	fax: + 40 31 224 81 02		
	web: www.ingetebel.ro		

INGETEBEL

INGETEBEL ENGINEERING SA
 Specificație

INSTAL

Str. Atomistilor, nr. 97 Magurele
 jud. Ilfov