


STR.MALINULUI Tr.1

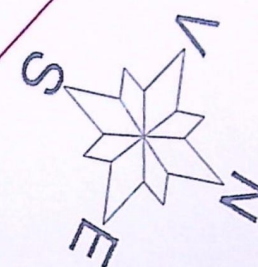

STR. TEILOR



JUDETUL DOLJ
PRIMARIA MUNICIPIULUI CRAIOVA
VIZAT SPRE NESCHIMBARE
NR 7
Anexa la autorizatia de construire
Nr. 644 din 20.23
Arhitect

- LEGENDA**
- Ax drum proiectat
 - Margine drum proiectat
 - Spatiu verde
 - Trotuar
 - Limite cadastrale
 - Releu electric/Retea canal




VERIFICAT
EXPERT
Proiectant
Nr.
Adresa
Telefon
Specificatii
Sef proiect

STR.MALINULUI Tr.1

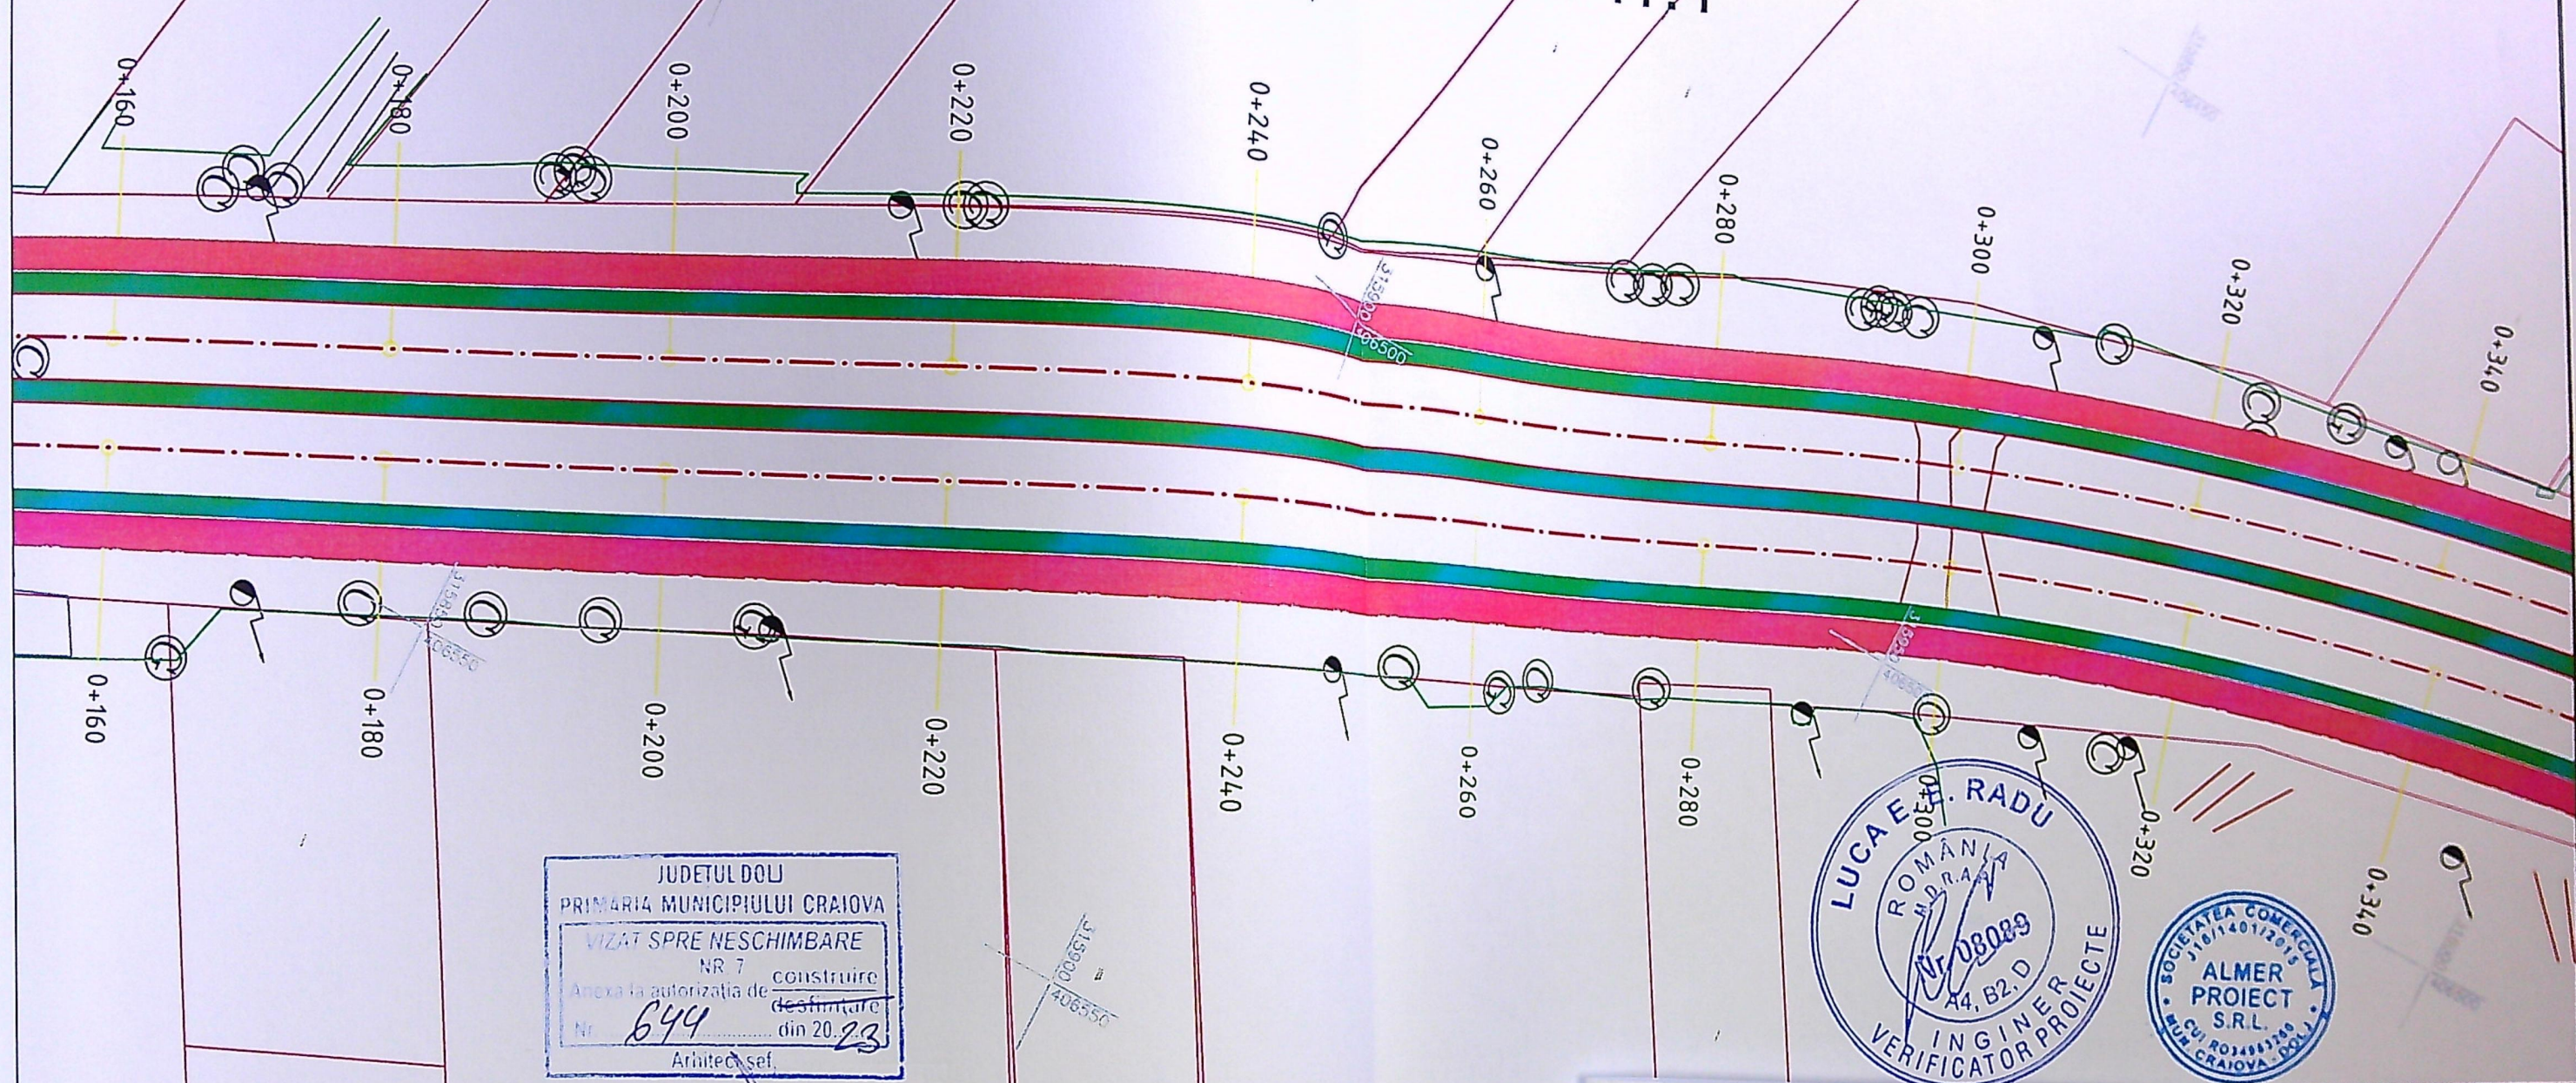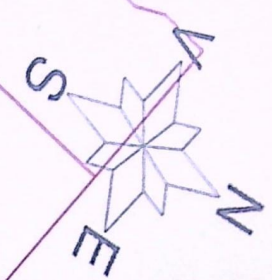

JUDETUL DOLJ
PRIMĂRIA MUNICIPIULUI CRAIOVA
VIZAT SPRE NESCHIMBARE
NR 7
Anexa la autorizația de construire
Nr 644 din 20.23
Arhitect șef.

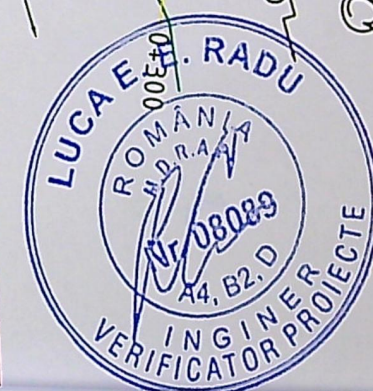

- LEGENDA**
- - - Ax drum proiectat
 - Margine drum proiectat
 - Spatiu verde
 - Trotuar
 - Limite cadastrale
 - ⦿ Stalp electric/Retea canal
 - Limita proprietate
 - ⬆ Simbol nord
 - Drum existent