




A-01-2

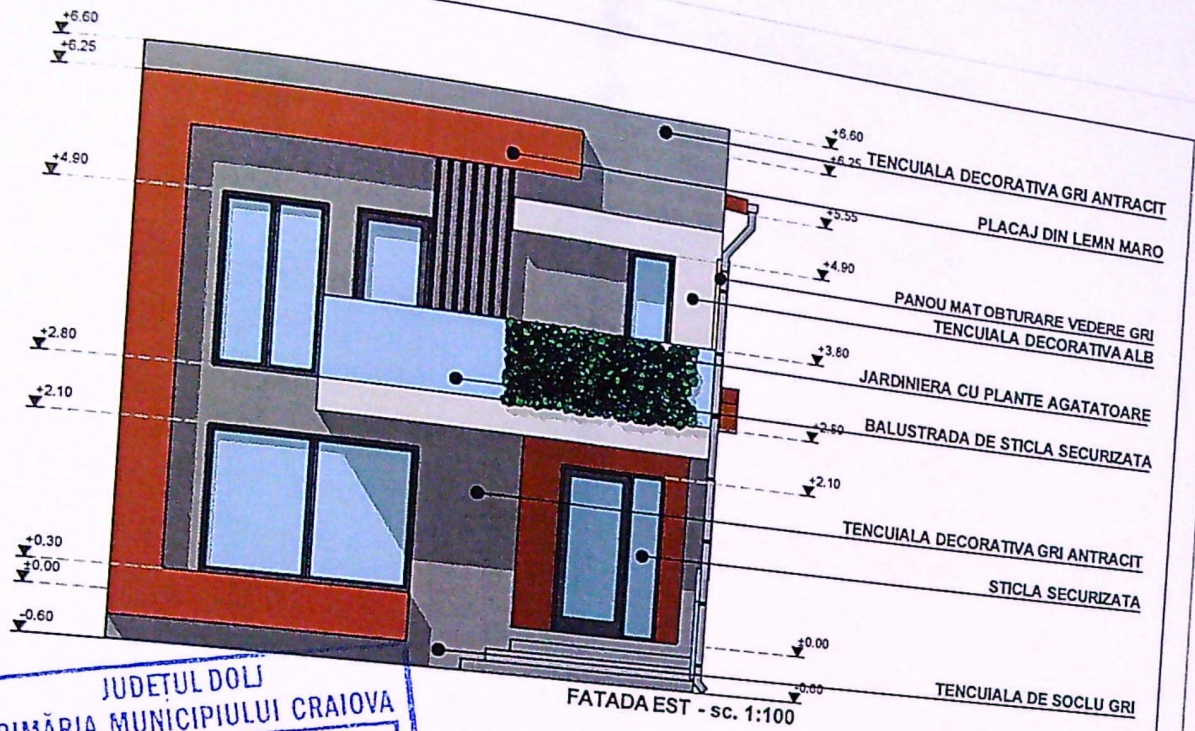


JUDETUL DOLJ
 PRIMĂRIA MUNICIPIULUI CRAIOVA
 VIZAT SPRE NESCHIMBARE
 NR. 1 construire
 Anexa la autorizația de desființare
 Nr. 357 din 20.02.2014
 Arhitect sef.

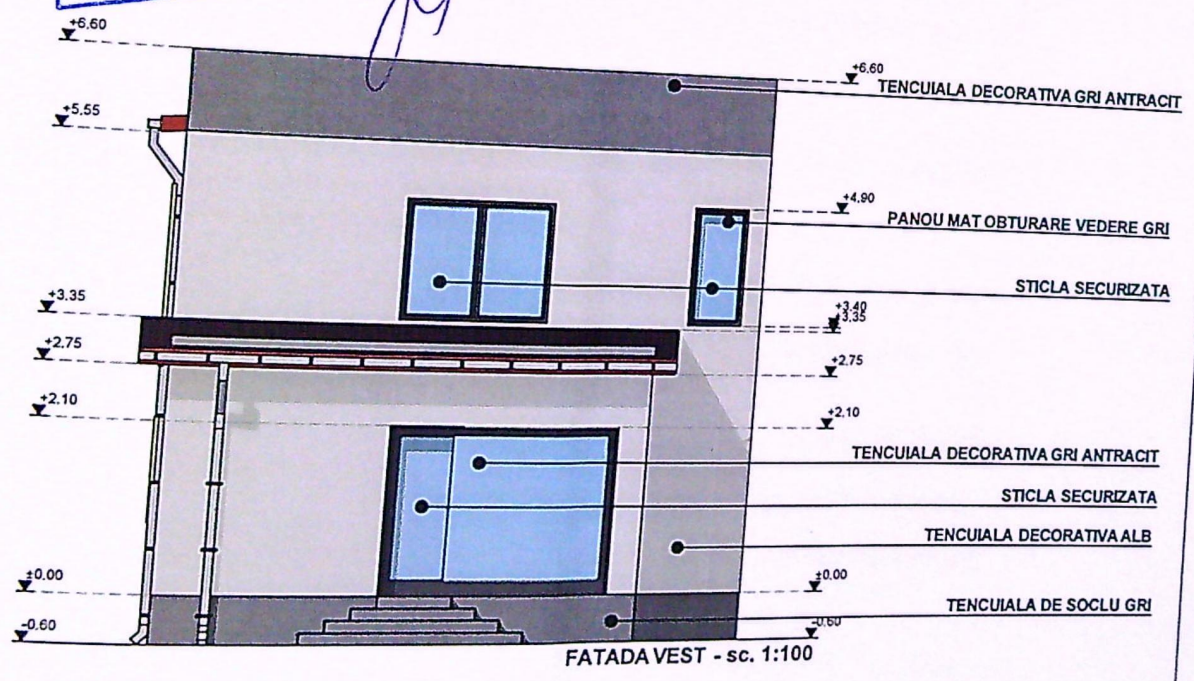

ORDINUL ARHITECTURAL
 DIN...

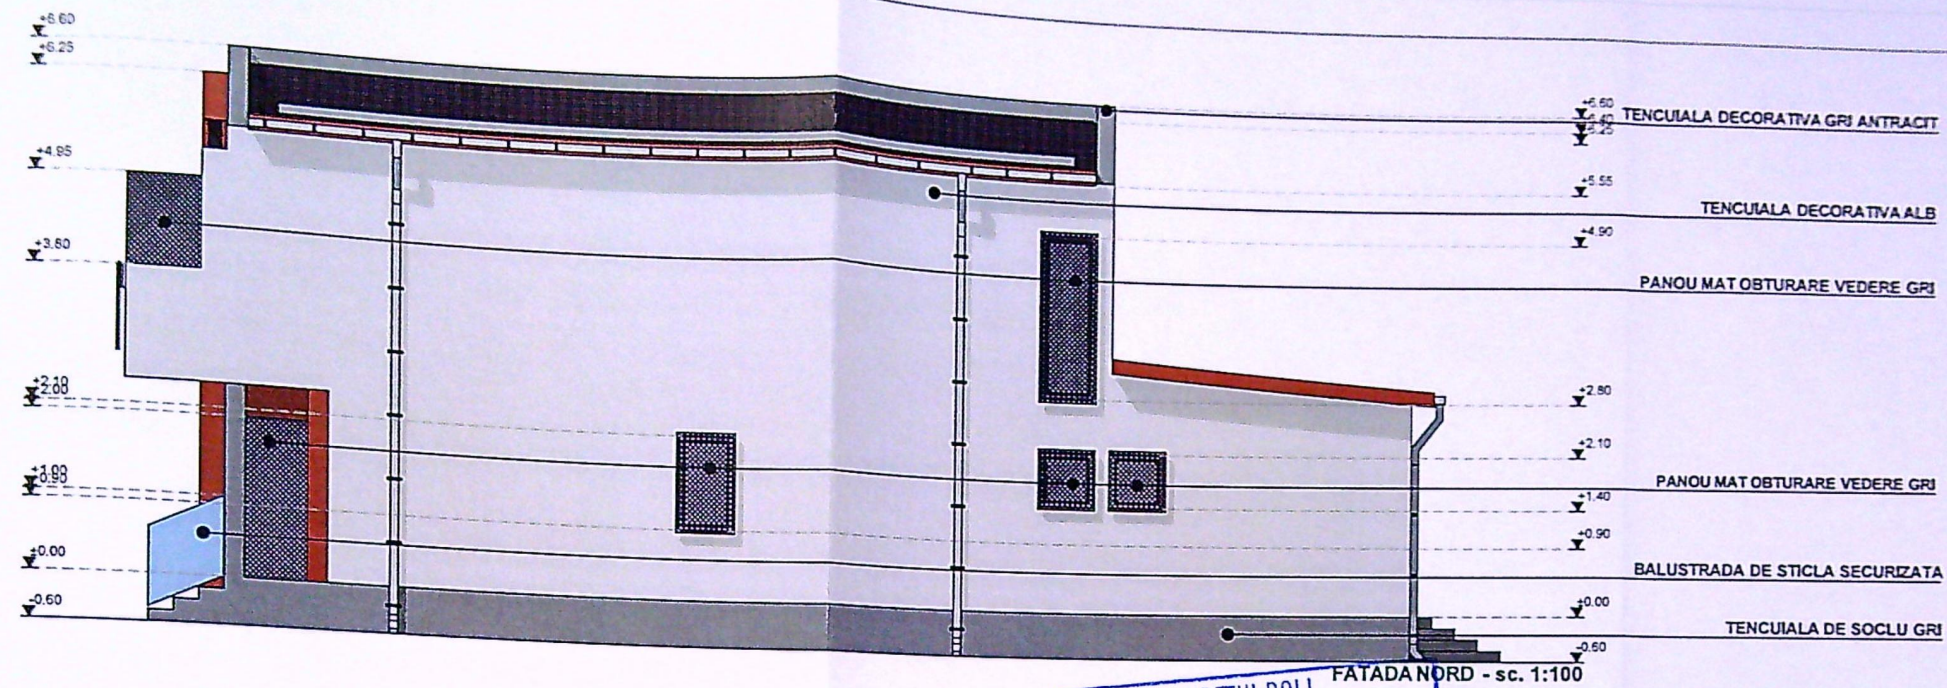

JUDEȚUL DOLJ
 PRIMĂRIA MUNICIPIULUI CRAIOVA
 VIZAT SPRE NESCHIMBARE
 NR. 1 construire
 Anexa la autorizația de destinație
 Nr. 357 din 2024
 Arhitect șef.

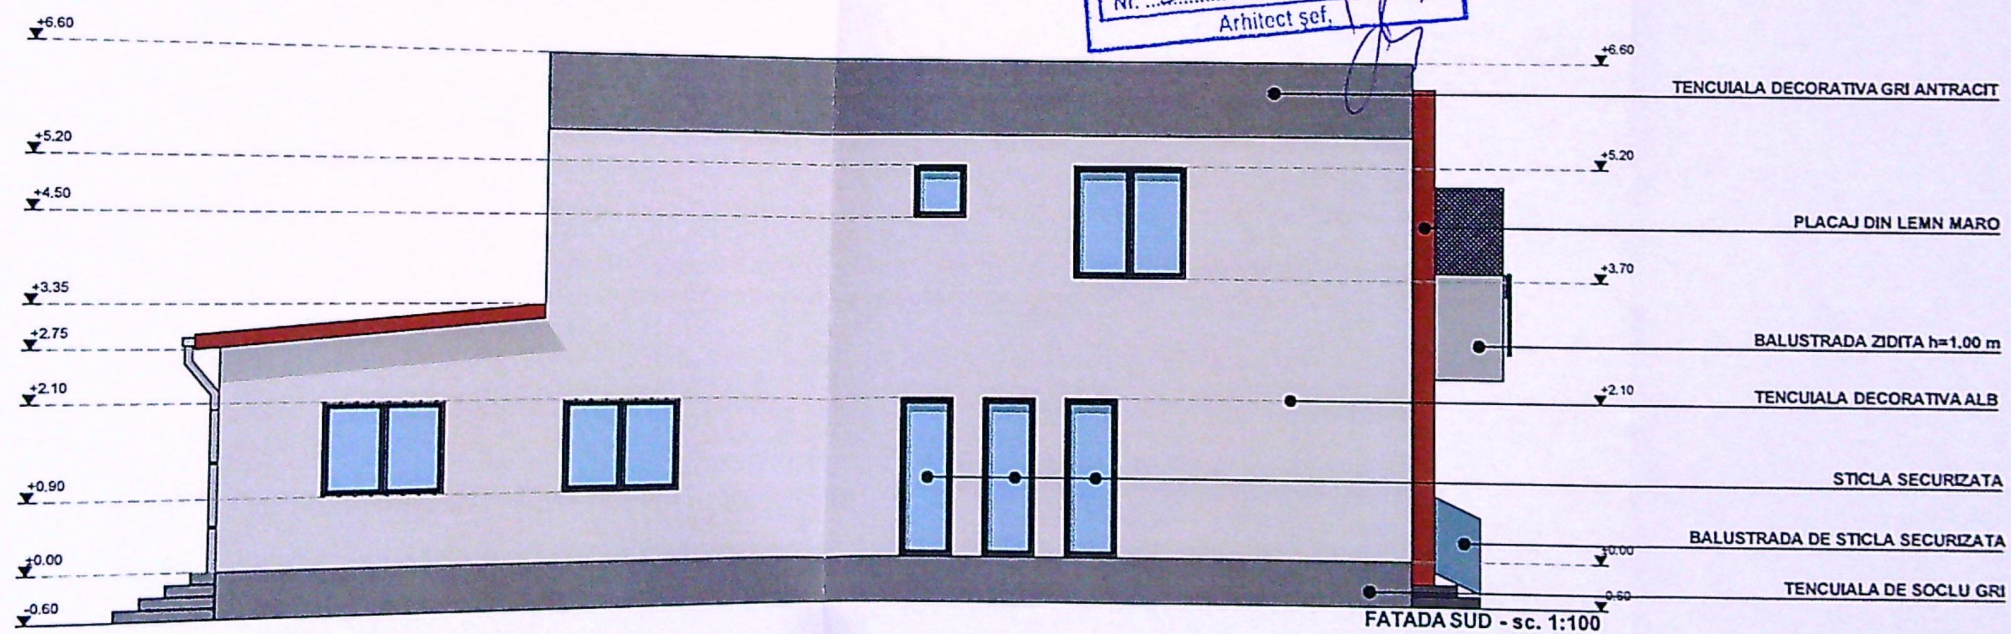

ORDINUL ARHITECTILOR
 Nr. 6482

Proiect. nr.
11/2023

Faza
D.T.A.C.

A.08