


ud. Dolj - lot 1

409700

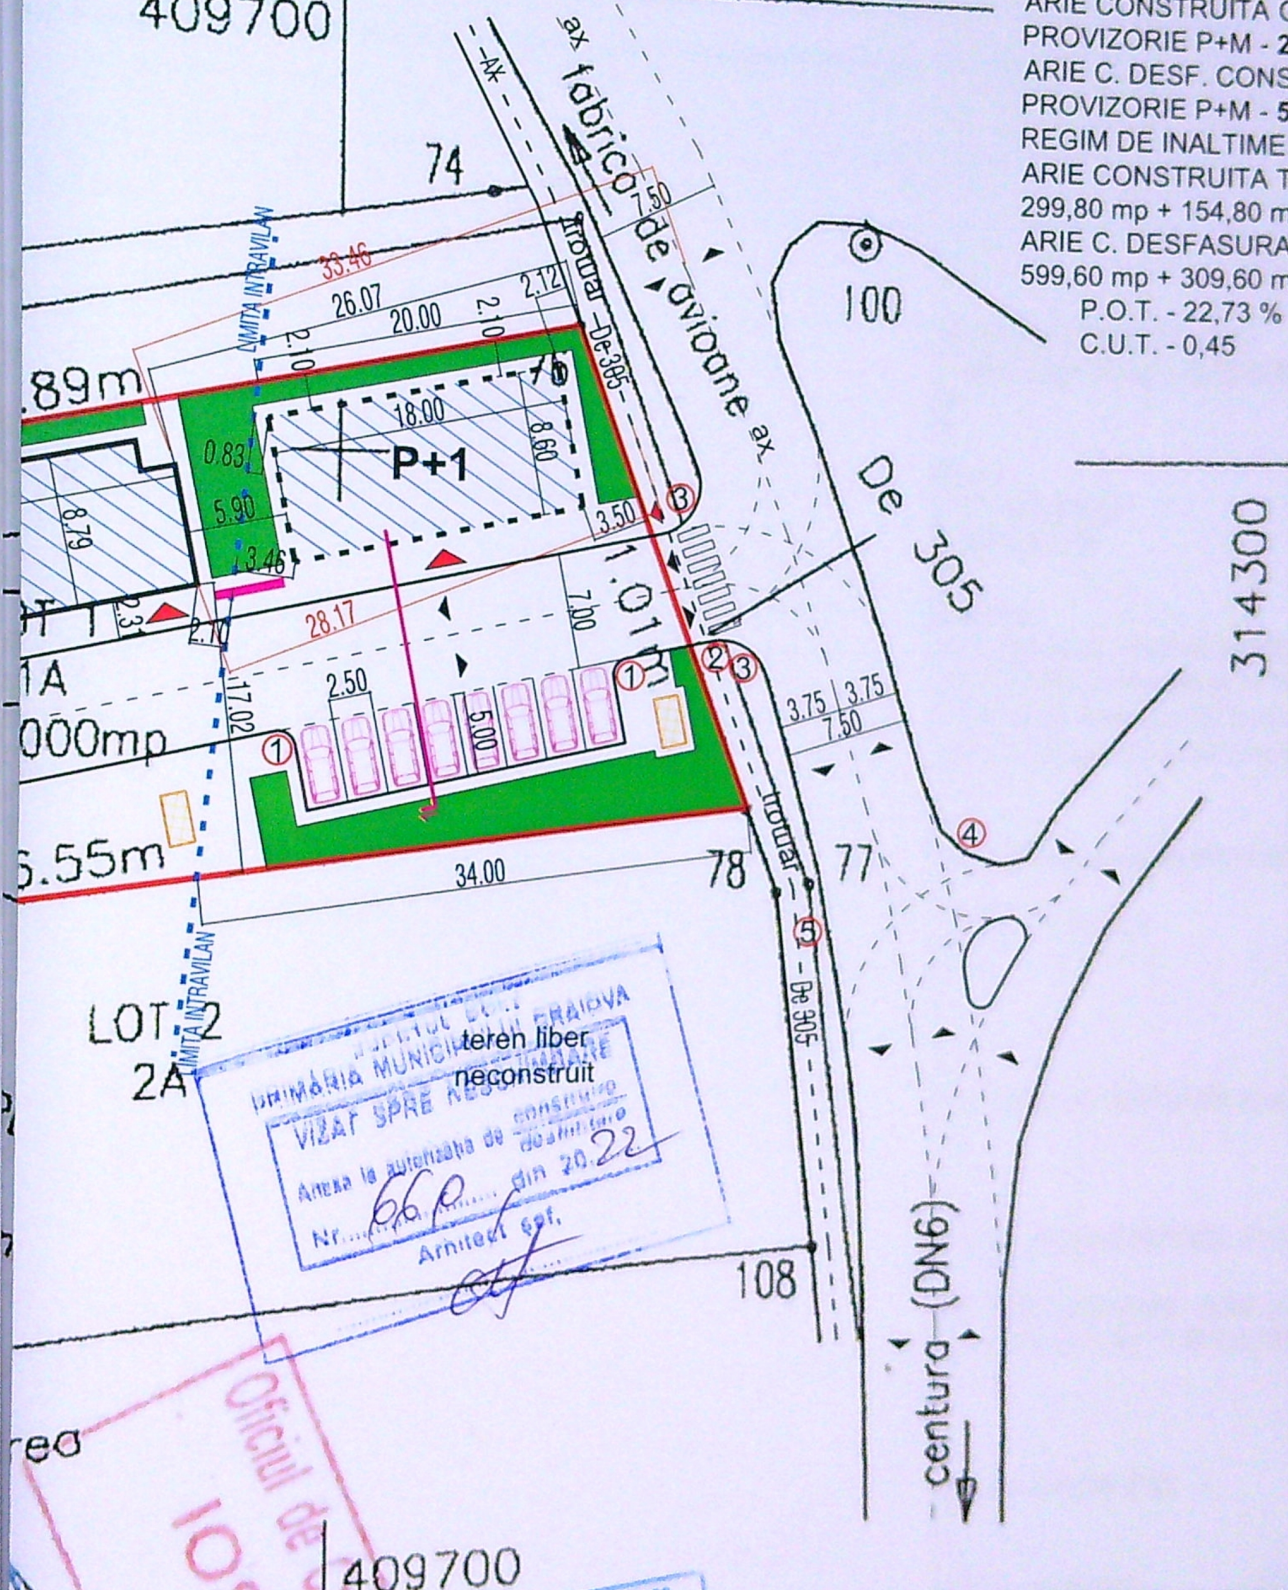

SITUATIE EXISTENTA

ARIE PARCELA - 2000 mp, din care:
- 786 mp - intravilan;
- 1214 mp - extravilan.

ARIE CONSTRUITA - 0 mp

P.O.T. - 0 %; C.U.T. - 0

SITUATIE PROPUSA

ARIE CONSTRUITA CONSTRUCTIE

PROVIZORIE P+M - 299,80 mp

ARIE C. DESF. CONSTRUCTIE

PROVIZORIE P+M - 599,60 mp

REGIM DE INALTIME - P+M

ARIE CONSTRUITA TOTALA -

299,80 mp + 154,80 mp = 454,60 mp

ARIE C. DESFASURATA TOTALA -

599,60 mp + 309,60 mp = 909,20 mp

P.O.T. - 22,73 %

C.U.T. - 0,45

teren liber
neconstruit
VIZAT SPRE REGISTRARILE
Anexa la autorizatia de construire
Nr. 66 P. din 20.22
Arhitect 66 P.

Oficiul de
10.11.2021

409700

TOP PAPER S.R.L.

ORDINUL ARHITECTILOR
DIN ROMANIA
6984

SEMNA
Andrei Iulian
MORON

REFERAT: EXPERTIZA NR. DATA

STEFAN CRISTIAN SI STEFAN MAGDALENA ELENA

CONSTRUIRE DEPOZIT UNELTE SI PRODUSE

18/2021

învelitoare din tabla falțuită maro
 țigleab din tabla maro
 buran din tabla maro
 fereastră cu tamplarie din pvc gri închis și
 geam termoizolant
 ușa cu tamplarie din pvc gri

balustradă metalică - vopsea neagră
 perete exterior cu structură metalică - închideri
 oso la exterior, termoizolație polistiren expandat
 10 cm și tencuieii decorative - bej deschis;
 închideri gipscarton la interior și vopsea lavabilă

fereastră cu tamplarie din pvc gri închis și
 geam termoizolant
 ușa cu tamplarie din pvc gri

soclu - tencuieii mozaicate de soclu maro pe
 termosistem polistiren extrudat 5 cm


învelitoare din tabla falțuită maro
 țigleab din tabla maro
 buran din tabla maro

fereastră cu tamplarie din pvc gri închis și
 geam termoizolant

perete exterior cu structură metalică - închideri
 oso la exterior, termoizolație polistiren expandat
 10 cm și tencuieii decorative - bej deschis;
 închideri gipscarton la interior și vopsea lavabilă

fereastră cu tamplarie din pvc gri închis și
 geam termoizolant

rampă acces din beton armat

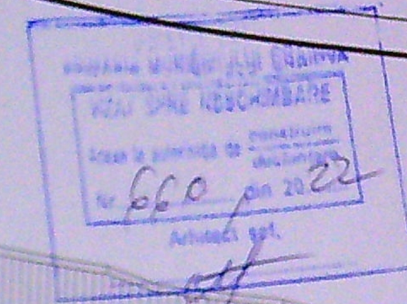

FATA

FATA

S.C. TOP PAPER S.R.L. 1/100 RONDREA ANDREI DATA MAI		REPERAT EXPERTIZA NR. 1517/A BENEFICIAR STEFAN CRISTIAN SI ST CONSTRUIRE DEPOZI AGRICOLE P+M - CON CU DURATA DE A CRAIOVA, T 24, P 12 TITLU PLANSA FATA
---	--	---

CATEGORIA DE IMPORTANTA - "D"
CLASA DE IMPORTANTA - IV

învelitoare din tabla falțuită maro
gheab din tabla maro
buran din tabla maro


fereastra cu tamplarie din pvc gri închis și
geam termoizolant

balustrada metalică - vopsea neagră

perete exterior cu structură metalică -
închideri osb la exterior, termoizolație
polistiren expandat 10 cm și tencuieli
decorative - bej deschis; închideri
gipscarton la interior și vopsea lavabilă

ușa cu tamplarie din pvc gri

soclu - tencuieli mozaicate de soclu
maro pe termosistem
polistiren extrudat 5 cm

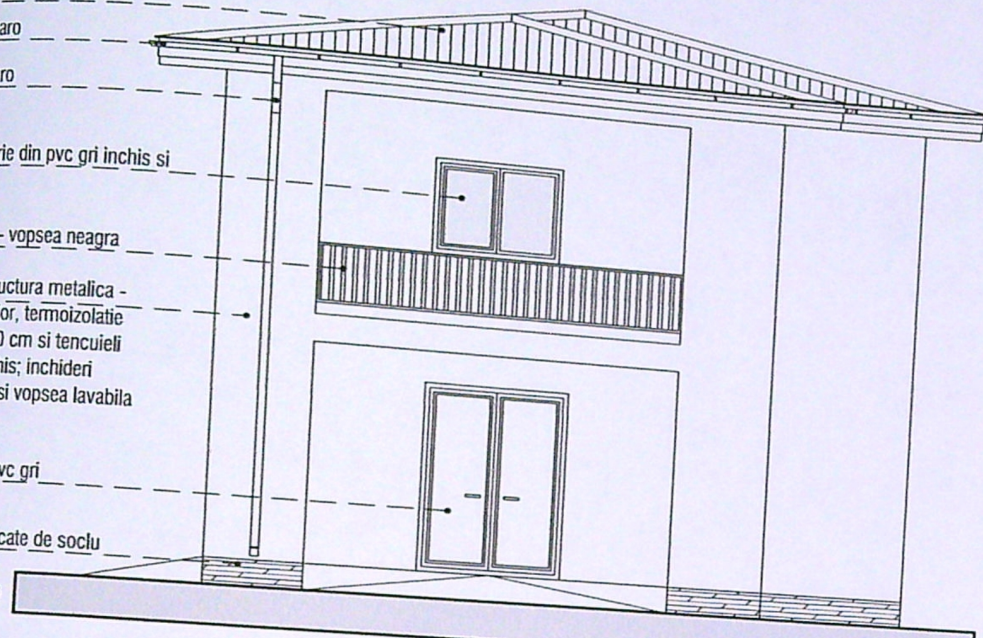


FATADA EST

învelitoare din tabla falțuită maro
gheab din tabla maro
buran din tabla maro

perete exterior cu structură
metalică - închideri osb la
exterior, termoizolație polistiren
expandat 10 cm și tencuieli
decorative - bej deschis; închideri
gipscarton la interior și
vopsea lavabilă

soclu - tencuieli mozaicate de soclu
maro pe termosistem
polistiren extrudat 5 cm

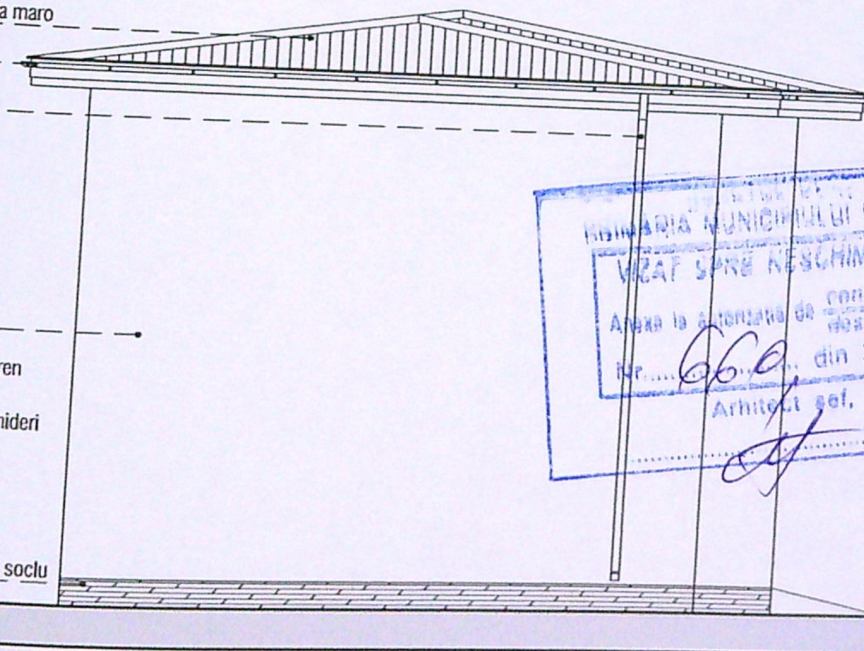

FATADA VEST



ORDINUL ARHITECTILOR
DIN ROMANIA
6984
ARH. BONDREA ANDREI
BONDREA

S.C. TOP PAPER S.R.L.		REFERAT/EXPERTIZA NR. DATA	
BENEFICIAR STEFAN CRISTIAN SI STEFAN MAGDALENA ELENA		PROIECT NR. 18/2021	
CONSTRUIRE DEPOZIT UNELTE SI PRODUSE AGRICOLE P+M - CONSTRUCTIE PROVIZORIE CU DURATA DE AMPLASARE 10 ANI CRAIOVA, T 24, P12, LOT 1 - EXTRAVILAN		FAZA D.T.A.C. - P.T.H.	
TITLU PLANSA FATADA EST SI FATADA VEST		PLANSA NR. A8	
NUME ARH. BONDREA ANDREI	SEMNATURA SCARA 1/100		
DATA MAI 2021			