


Timplaria cladirii va fi din
AL cu geam termopan
(cu bariera termica)

Sistem parasolar decorativ din inox
aplicat in fata timplariei
de AL cu geam termopan
(cu bariera termica) a cladirii

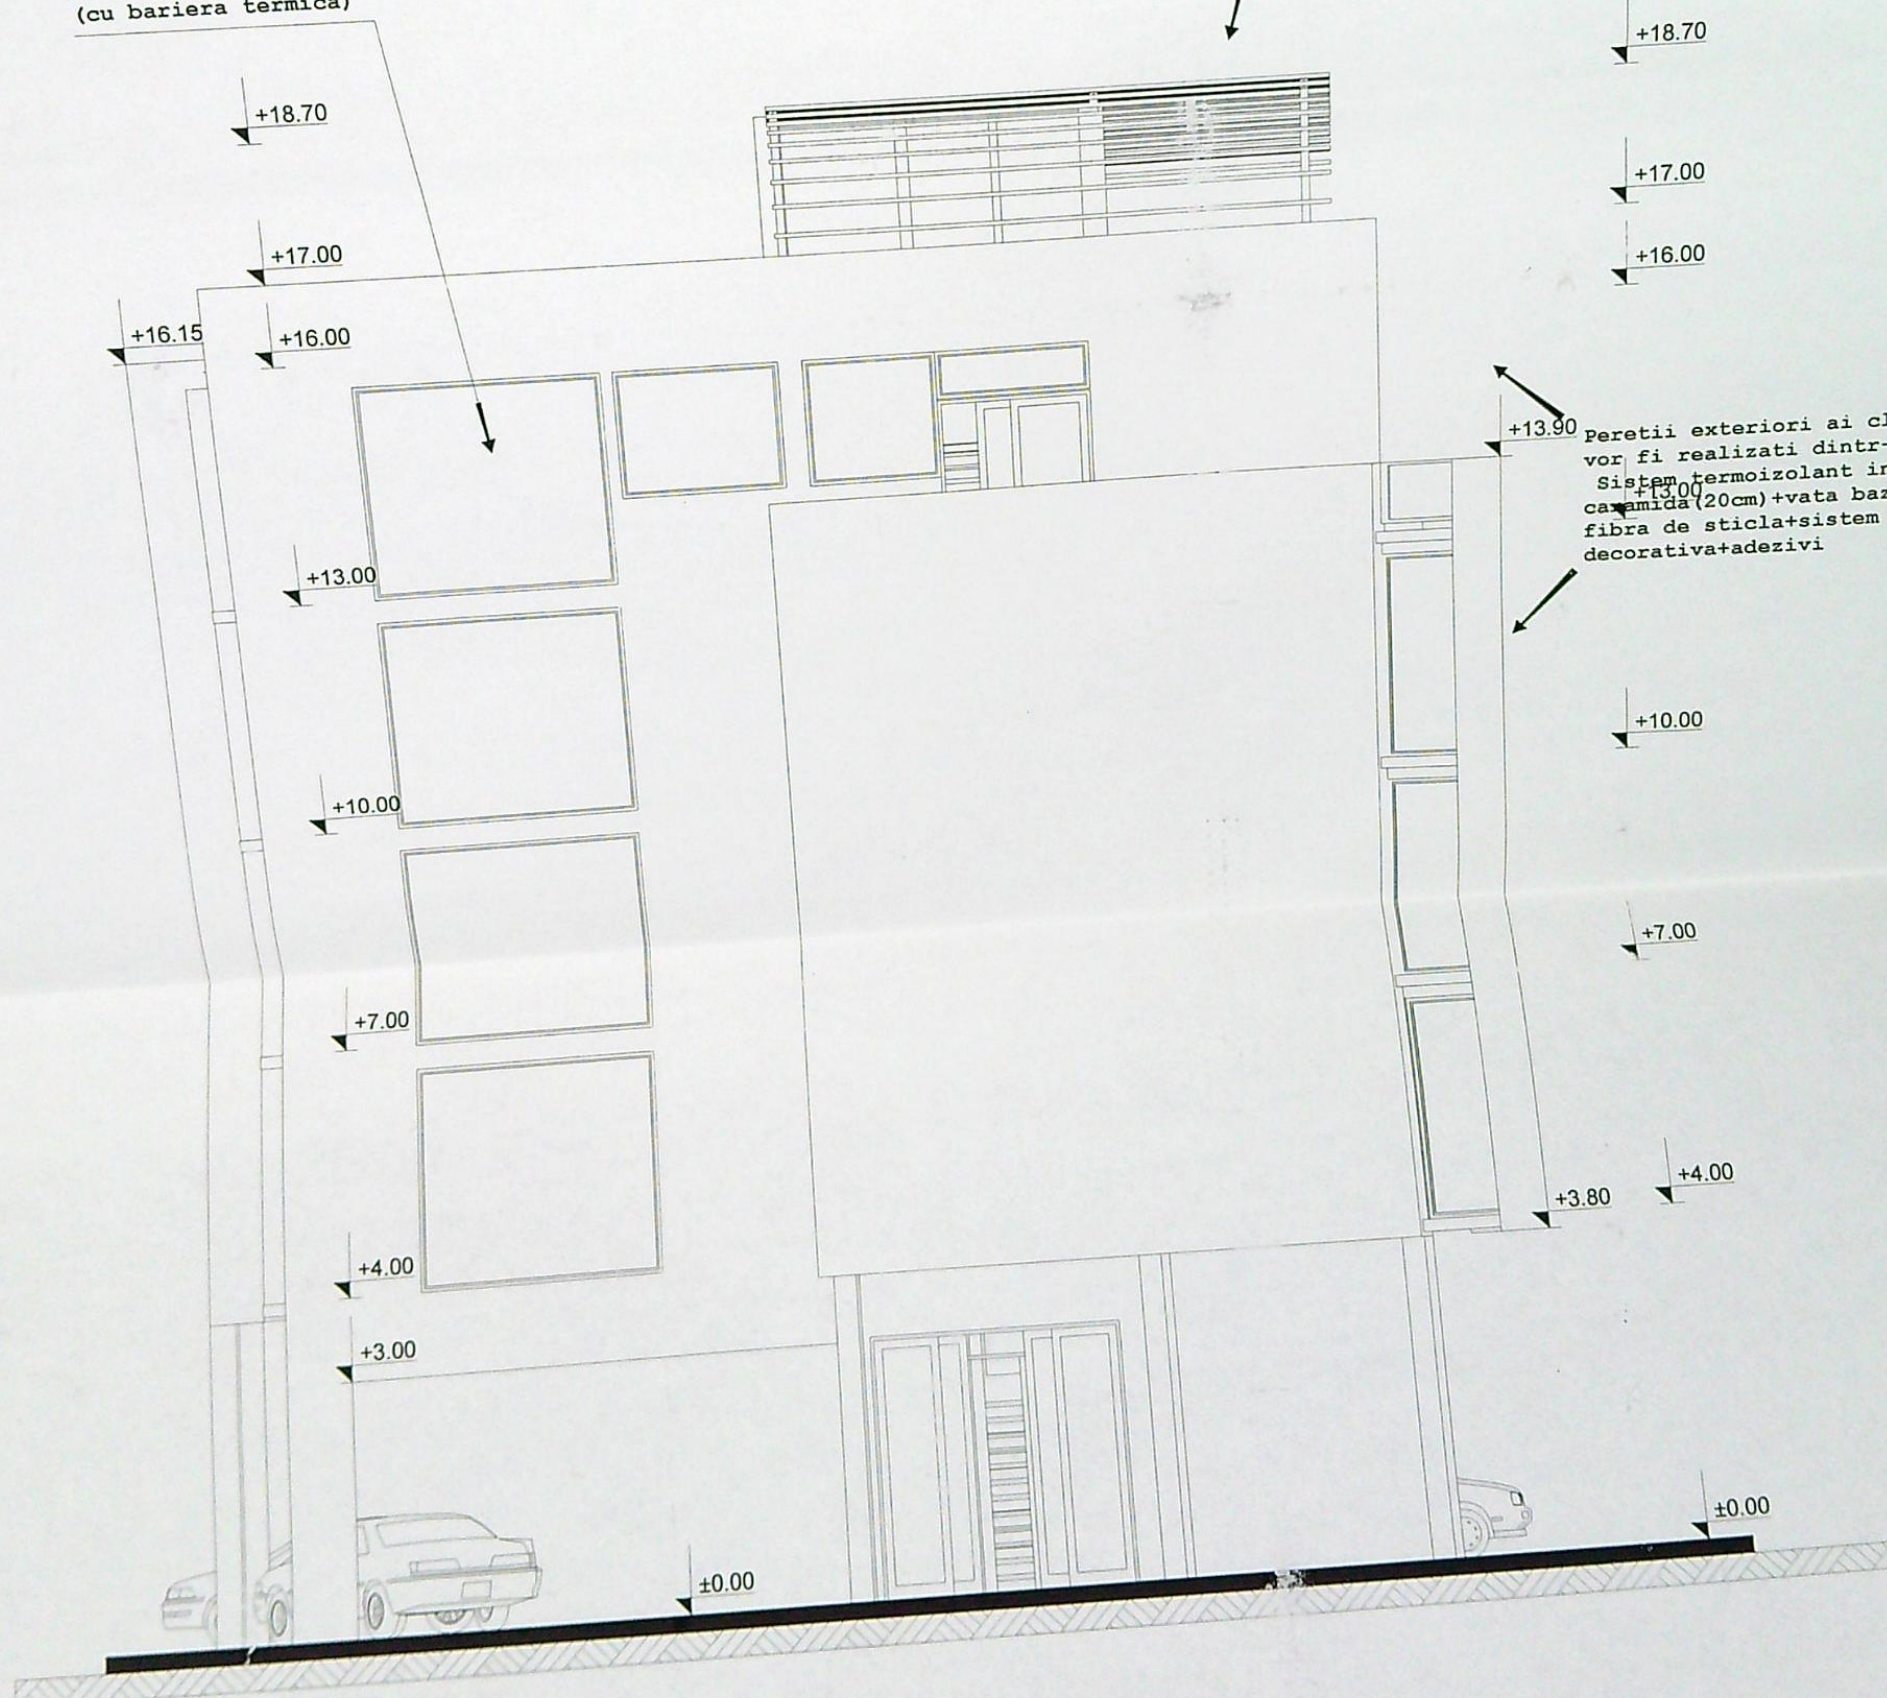

Peretii exteriori ai cladirii
vor fi realizati dintr-un
Sistem termoizolant integral :
caramida (20cm) + vata bazaltica + pl
fibra de sticla + sistem tencuiala
decorativa + adezivi

FATADA NORD - EST
scara 1:100

PROIECT DE CONSTRUCȚIE
Județul Dolj
Municipiul Craiova
Primăria Municipiului Craiova
VIZAT ȘEF
2010


ORDINUL ARHITECTILOR
DIN ROMANIA
3540
Miron
BALTAG
REFERAT/EXPERTIZA
BENEFICIAR:

Proiect
nr. 10/2007


cii exteriori ai cladirii
 Fi realizati dintr-un
 tem termoizolant integral :
 mida (20cm)+vata bazaltica+plasa
 ra de sticla+sistem tencuiala decorativa+
 zivi

Sistem parasolar decorativ din inox
 aplicat in fata timplariei
 de AL cu geam termopan
 (cu bariera termica) a cladirii

Timplaria cladirii va fi din
 AL cu geam termopan
 (cu bariera termica)

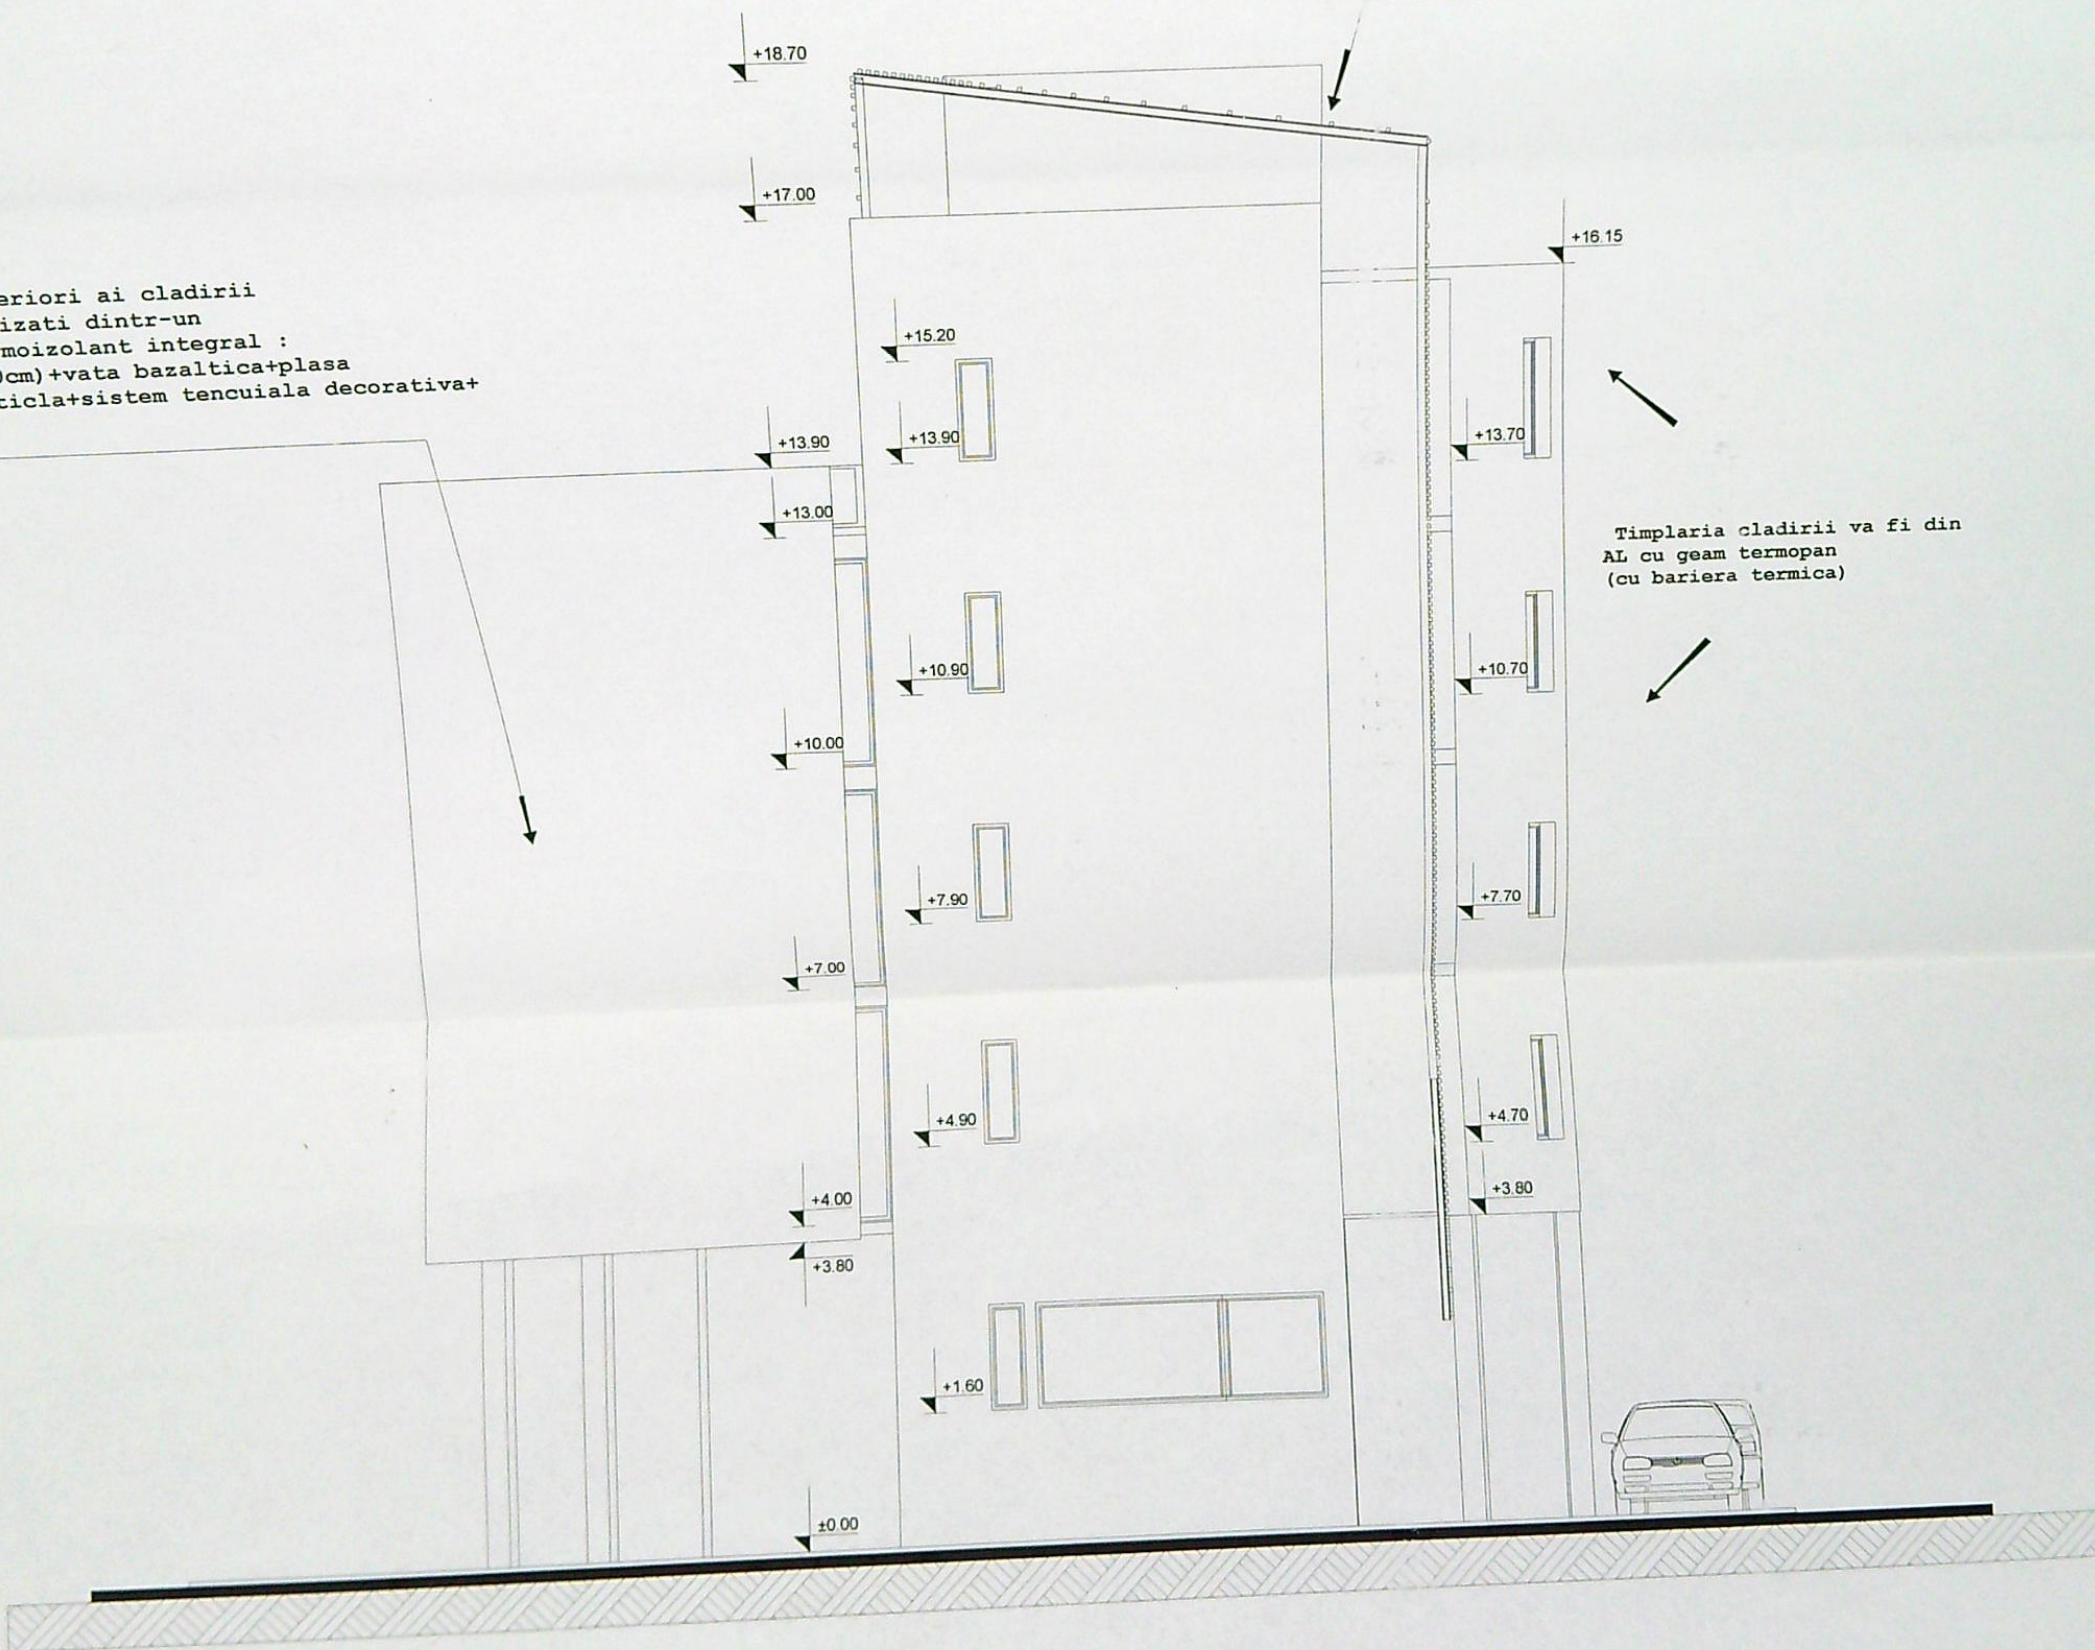


FATADA NORD - VEST
 scara 1:100

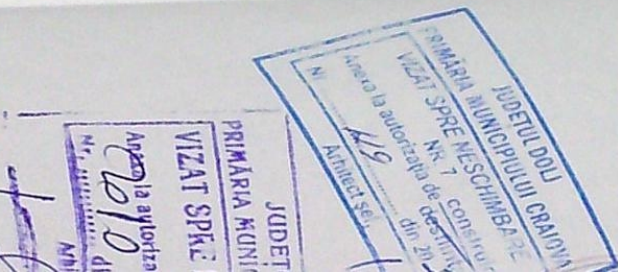


Sistem parasolar decorativ din inox
 aplicat in fata timplariei
 de AL cu geam termopan
 (cu bariera termica) a cladirii

etii exteriori ai cladirii
 fi realizati dintr-un
 sistem termoizolant integral
 ramida (20cm)+vata bazaltica+plasa
 bra de sticla+sistem tencuiala
 corativa+adezivi

Timplaria cladirii va fi din
 AL cu geam termopan
 (cu bariera termica)

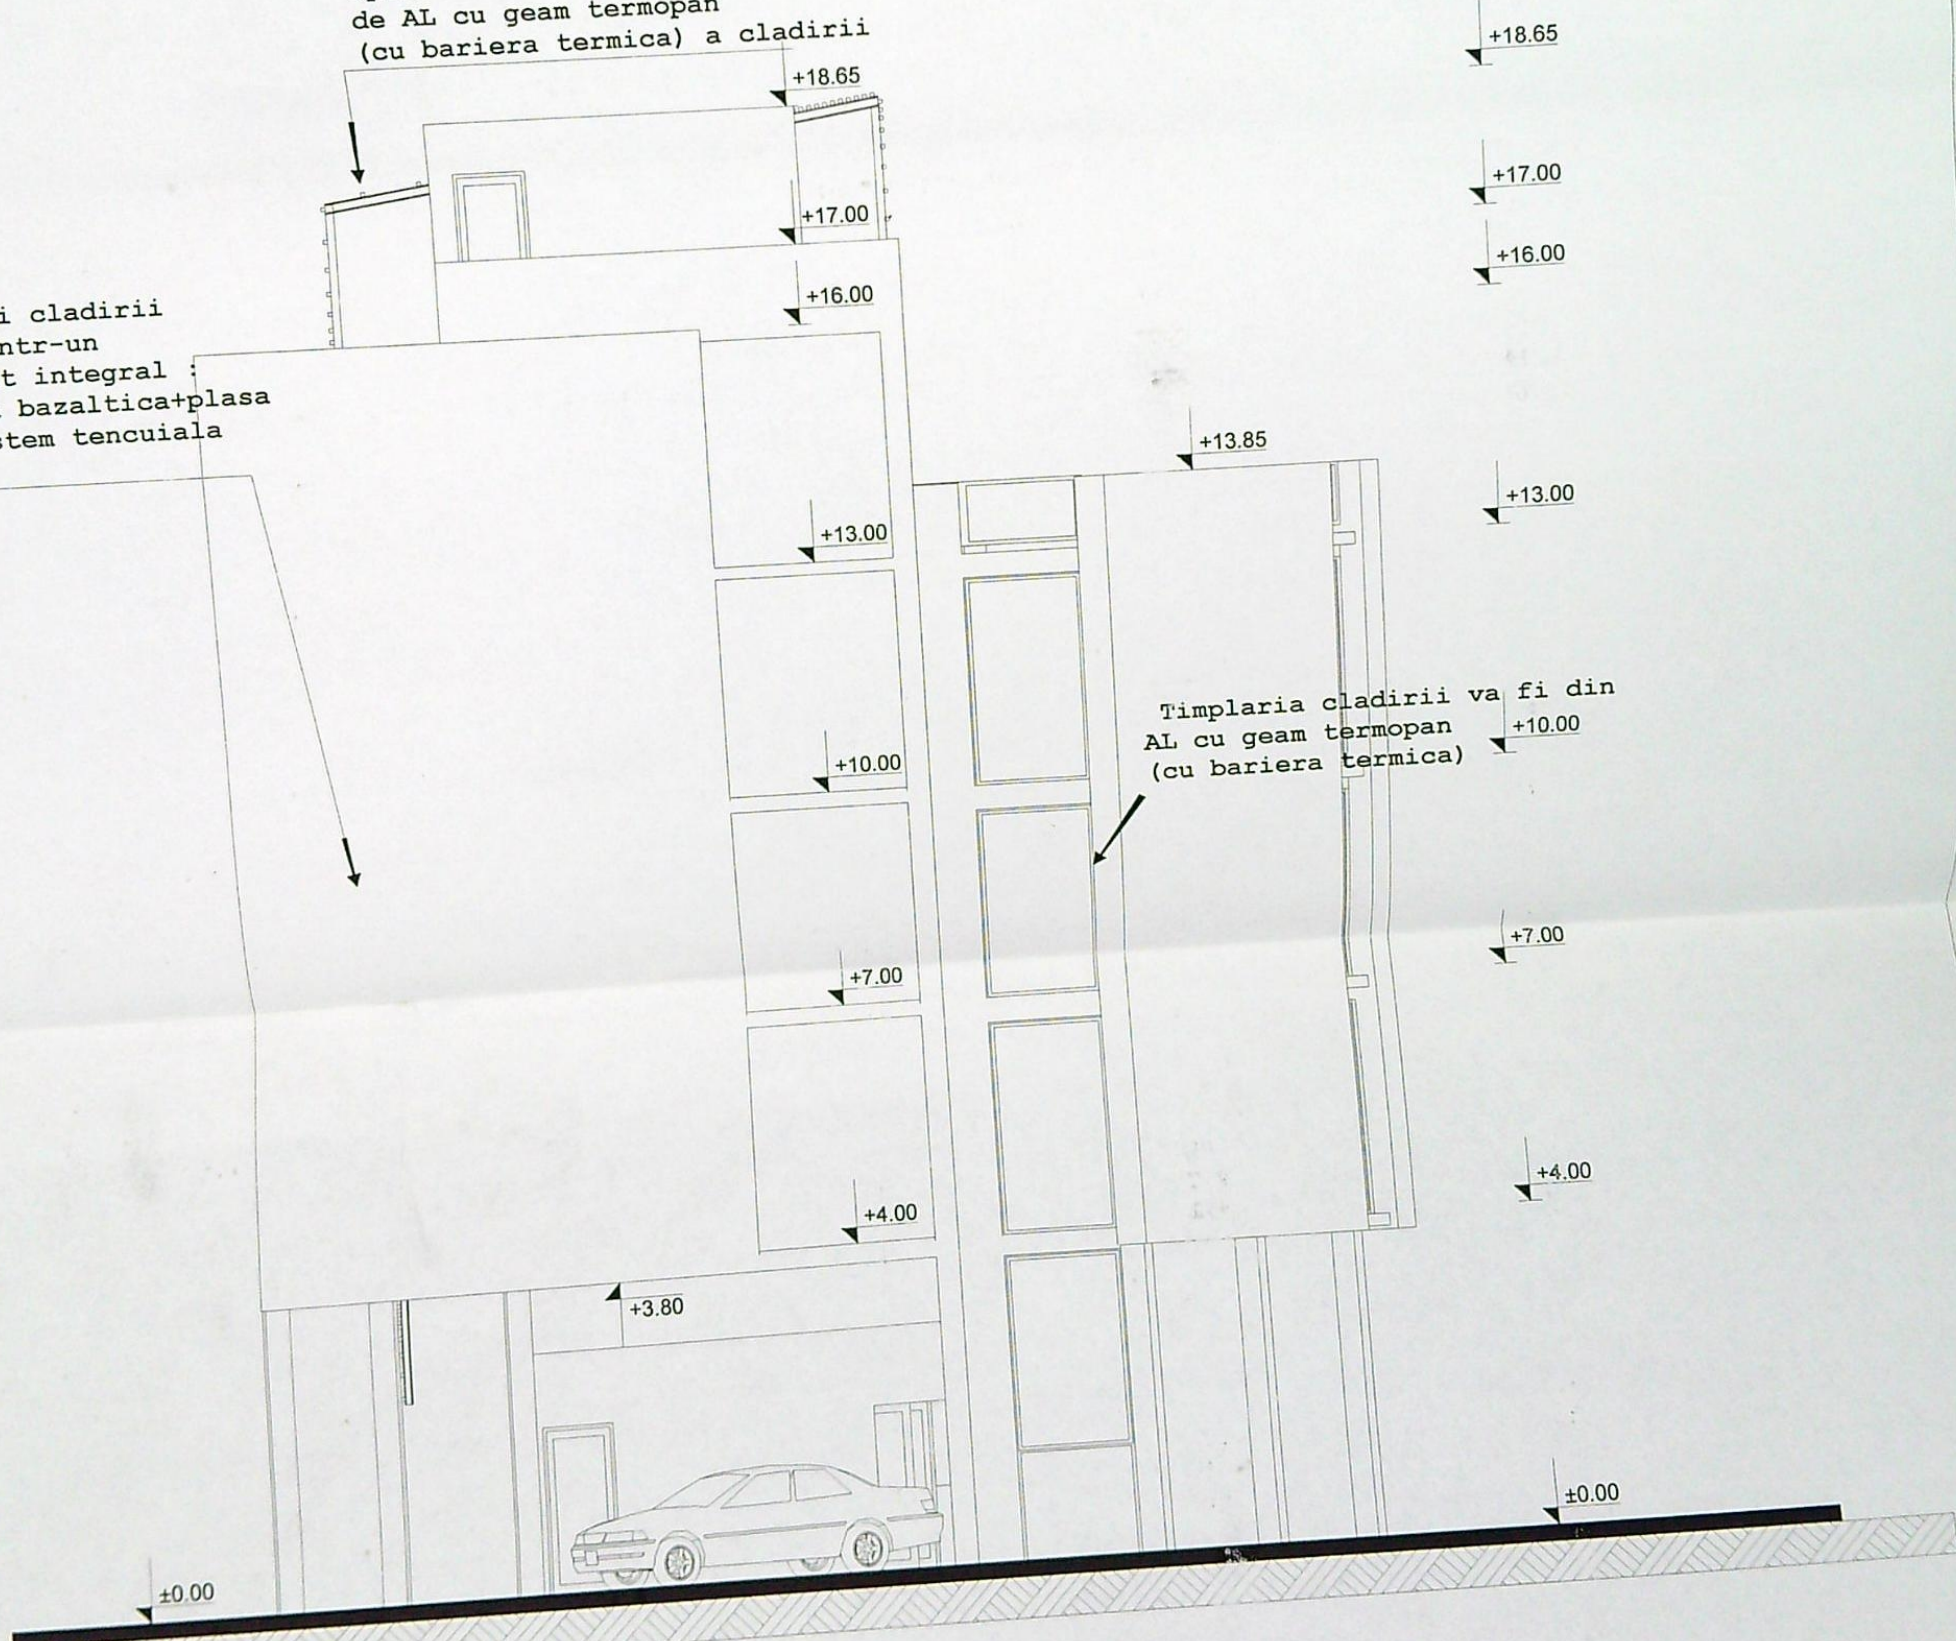

FATADA SUD - EST
 scara 1:100

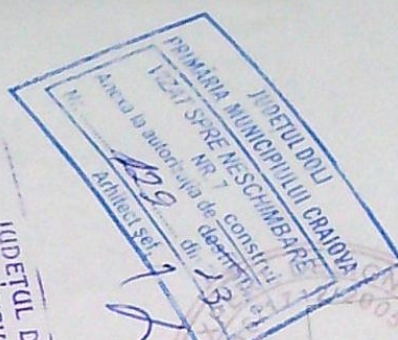

VERIFICATOR

CC EXPERT DESIGN S.R.L. J16
 429A Craiova / Dolj

REFERAT/EXPERTIZA

BENEFICIAR:

IOVAN AUREL
 jud. Dolj, mun. Craiova, str. Roznov, nr. 5


Proiect
 nr. 10/2007

FAZA:
 P.A.C.

Sistem parasolar decorativ din inox
aplicat in fata timplariei
de AL cu geam termopan
(cu bariera termica) a cladirii

Peretii exteriori ai cladirii
vor fi realizati dintr-un
Sistem termoizolant integral :
caramida (20cm)+vata bazaltica+plasa
fibra de sticla+sistem tencuiala
decorativa+adezivi

Timplaria cladirii va fi
din AL cu geam termopan
(cu bariera termica)

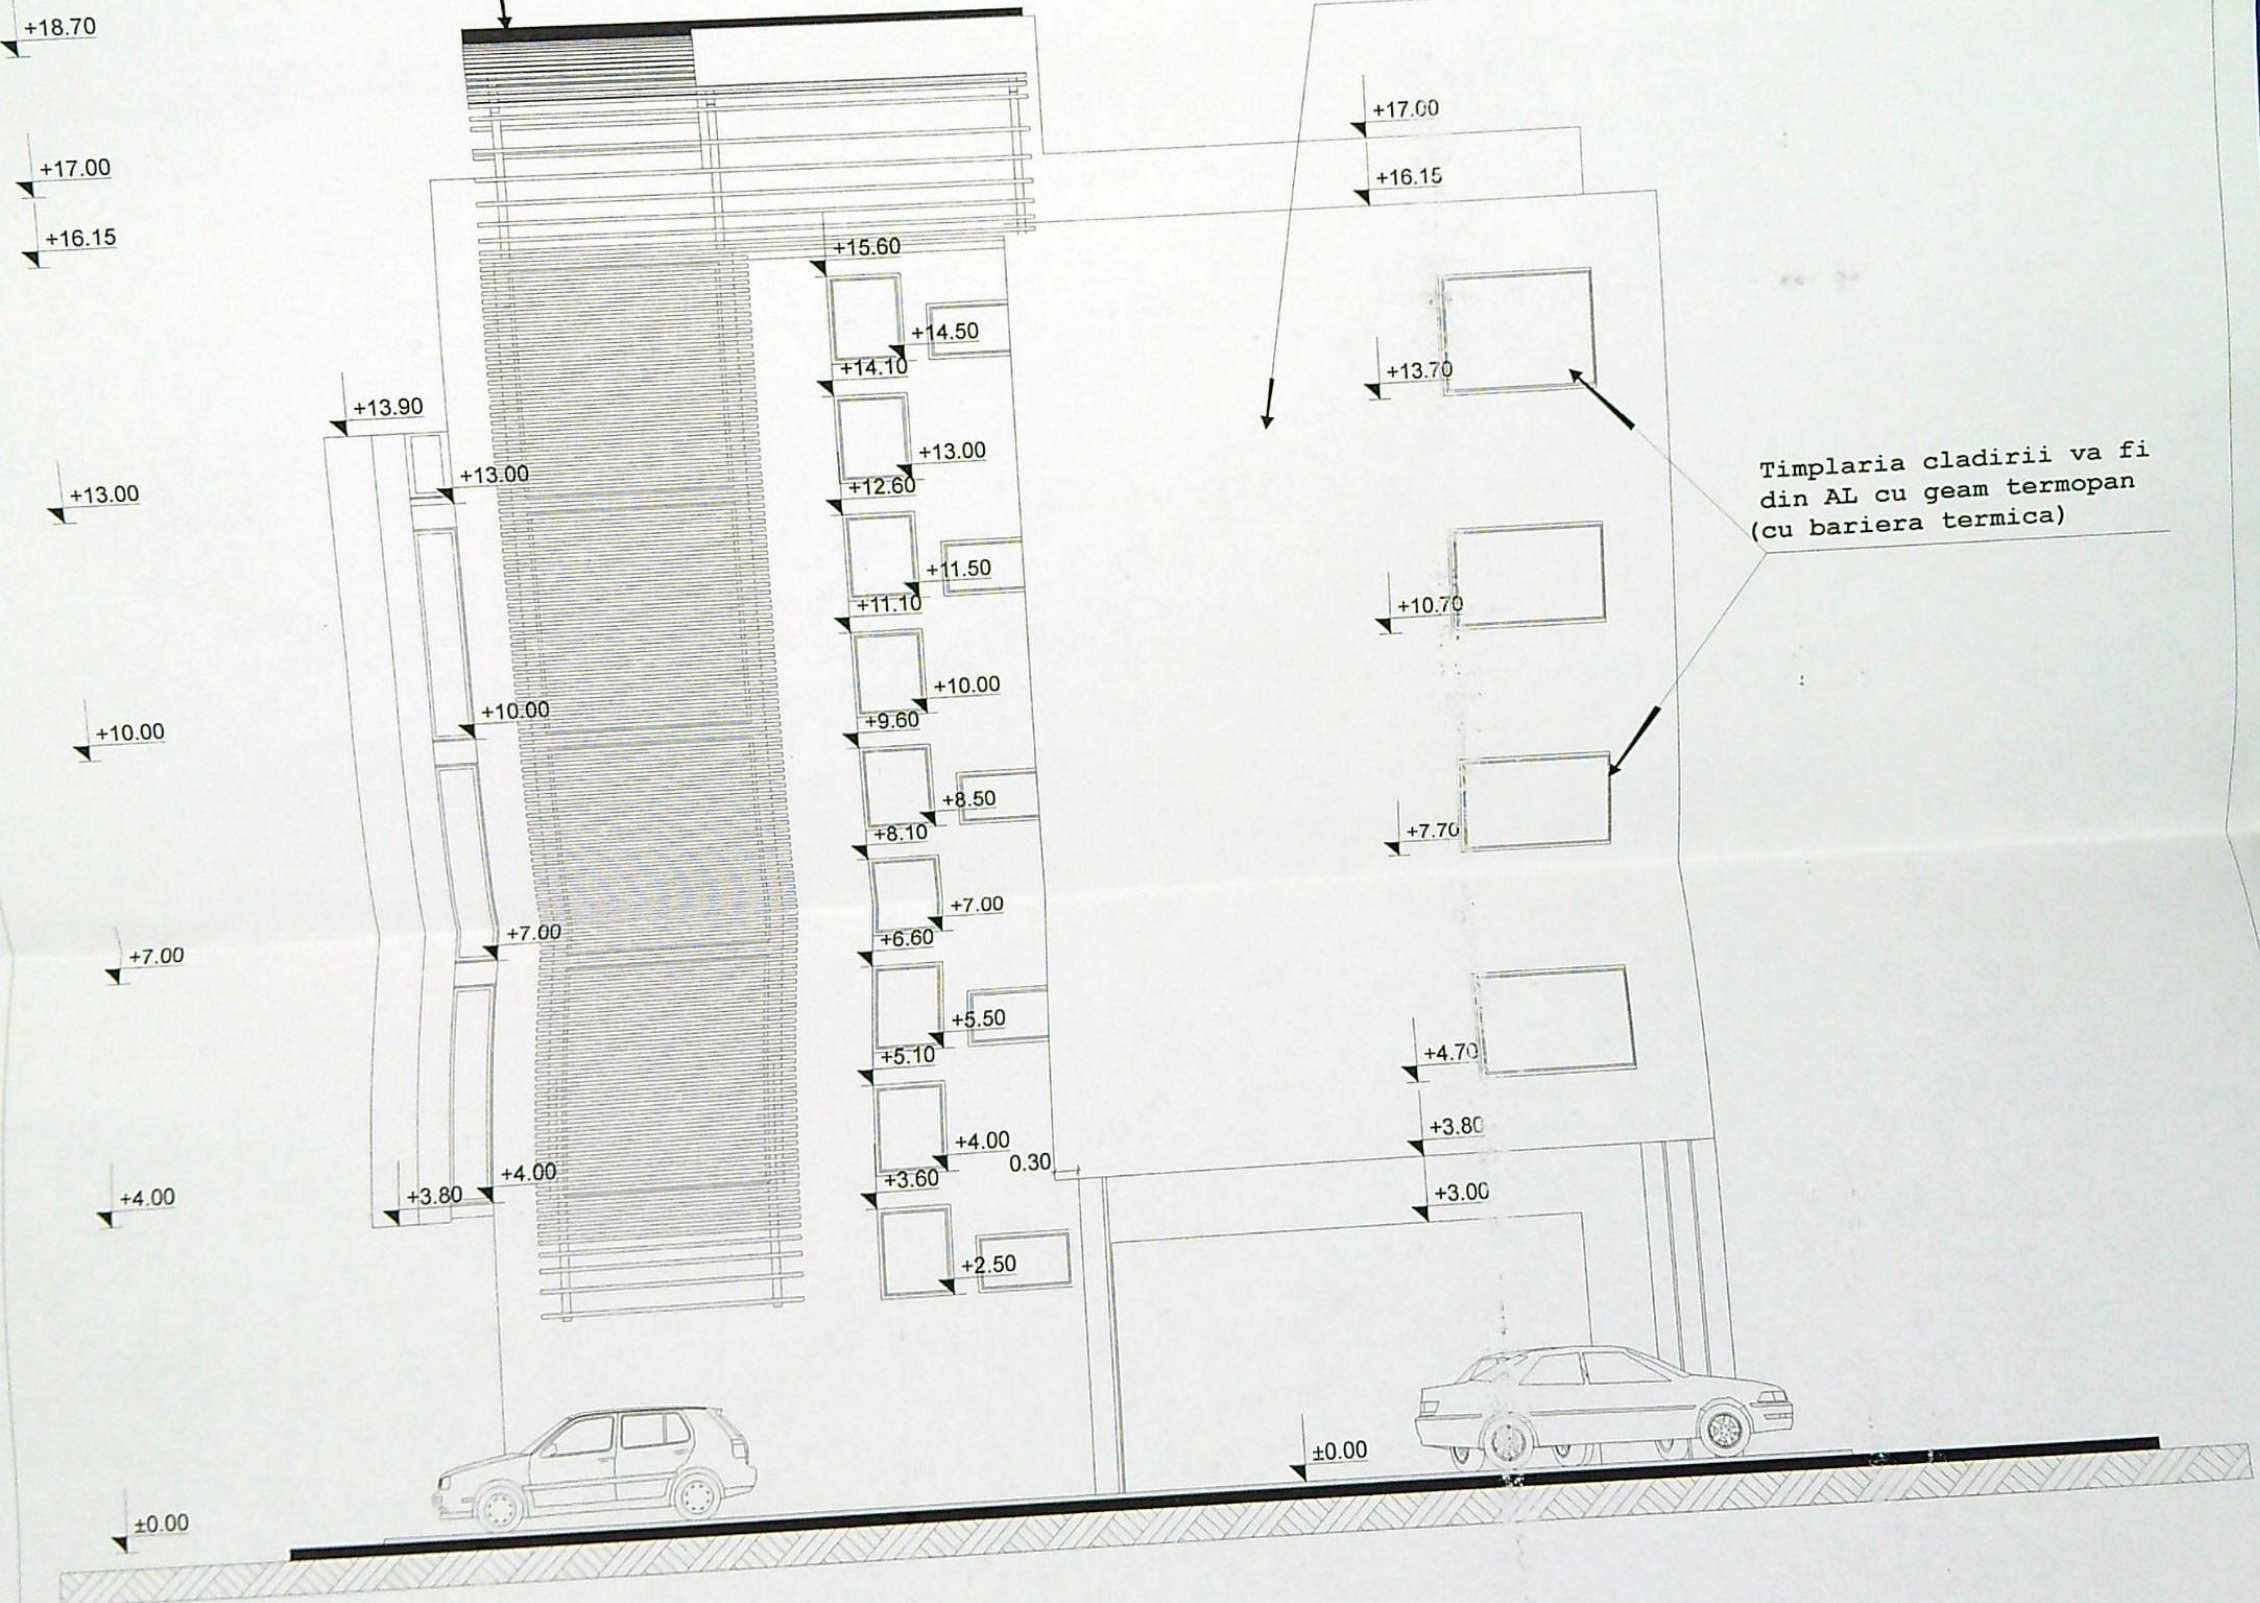

FATADA SUD - VEST
scara 1:100



VERIFICATOR

SC EXPERT DESIGN S.R.L. J16/17/12/2005
Calea Bucuresti nr.129A, Craiova

Scara:
1:100

REFERAT/EXPERTIZA

BENEFICIAR: IOVAN AUREL
Jud. Dolj, mun. Craiova, str. Roznov, nr. 5

TITLU PROIECT: CONSTRUIRE IMOBIL P+4
Jud. Dolj, mun. Craiova, str. Caracal, nr. 117G

PLANSĂ: FATADA SUD - VEST

Proiect
nr. 10/2007

FAZA:
P.A.C.
+ P.T.

Plansa
nr. A16