


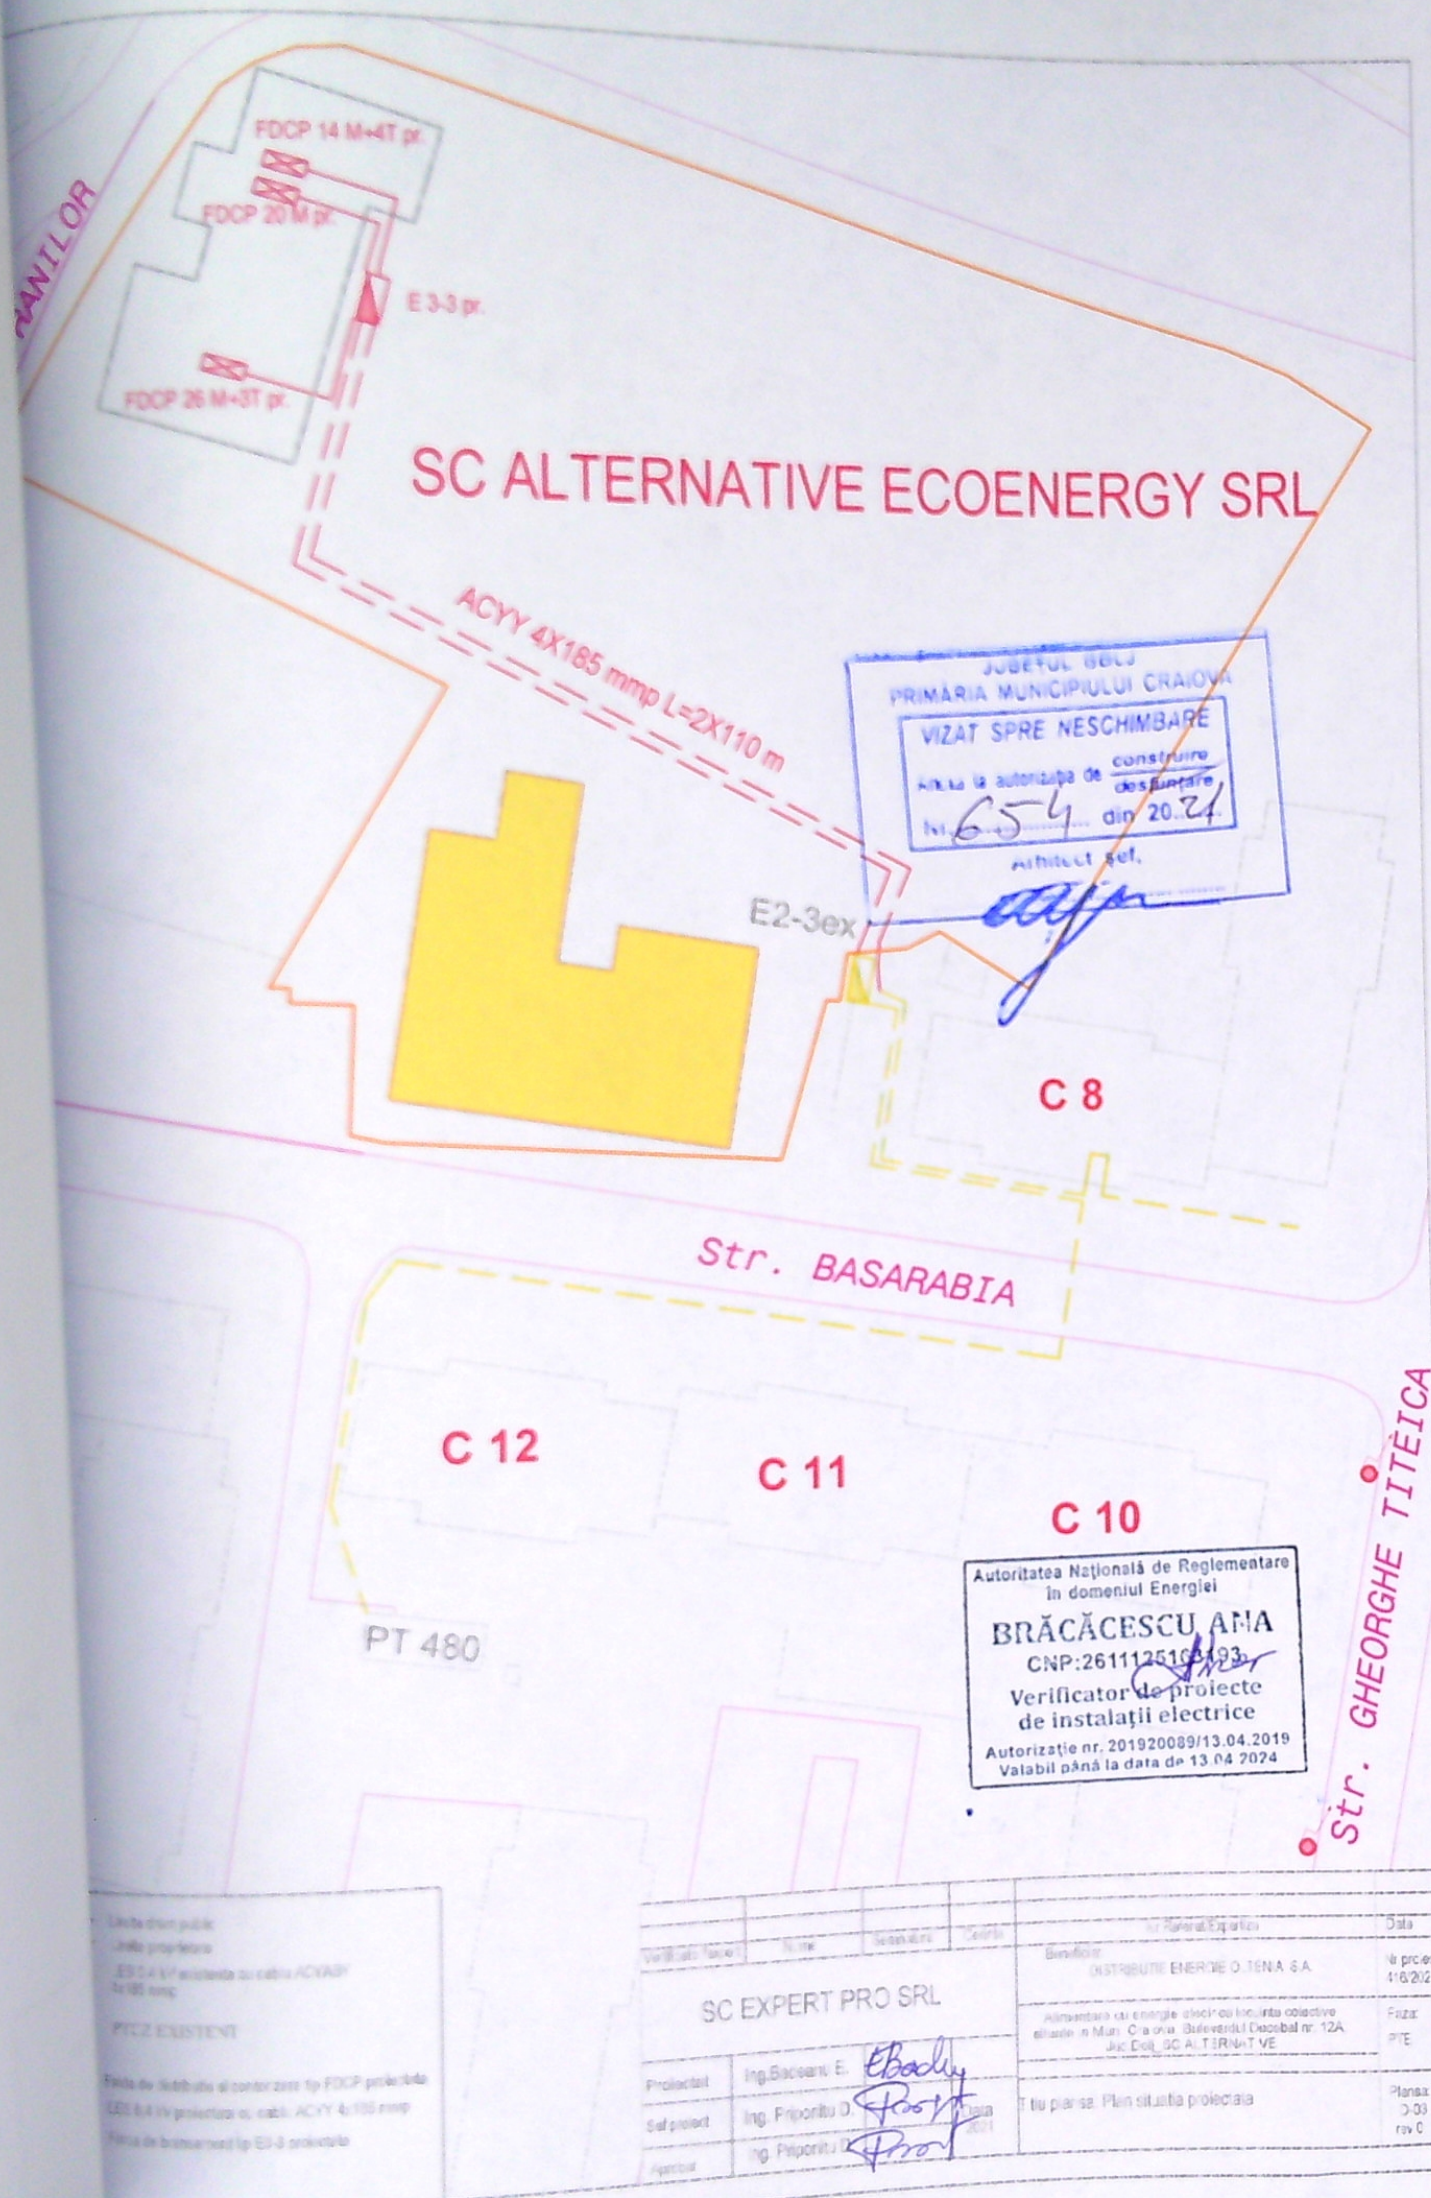

SC ALTERNATIVE ECOENERGY SRL

JUDEȚUL DOLJ
 PRIMĂRIA MUNICIPIULUI CRAIOVA
 VIZAT SPRE NESCHIMBARE
 Având la autorizația de construire
 Nr. 654 din 20.04.2021
 Arhitect șef,

Autoritatea Națională de Reglementare
 în domeniul Energiei
 BRĂCĂCESCU ANA
 CNP: 2611125103
 Verificator de proiecte
 de instalații electrice
 Autorizație nr. 201920089/13.04.2019
 Valabil până la data de 13.04.2024

Verificator	Nume	Funcție	Conținut	Scara	Data
SC EXPERT PRO SRL			Beneficiar	INSTRUMENTE ENERGETICE S.A.	16.02.2021
Proiectant	Ing. Bădescu E.		Alimentare cu energie electrică la scară colectivă situație în plan - Căminul Băneștii Doamnei nr. 12A Județul Dolj, SC ALTERNATIVE		
Suf. proiect	Ing. Priporitu D.		Titlu planșă: Plan situația proiectului		
Aprobat	Ing. Priporitu D.				

Lucru de proiectare
 Lucru de proiectare
 ESD 4 kV existent cu cablu ACYY
 4x185 mm²
 PTZ EXISTENT
 Plan de distribuție și controlare tip FDCP proiectat
 ESD 4 kV proiectat cu cablu ACYY 4x185 mm²
 Plan de distribuție tip E2-3 proiectat