


Cadastral	Suprafata masurata	Adresa imobil	
100 mp		Mun. Craiova, str. Ticleni nr. 16A (fost nr. 8), jud. Dolj	
		UAT	CRAIOVA

Plan de amplasament si delimitare a imobilului
Scara 1:200
intravilan

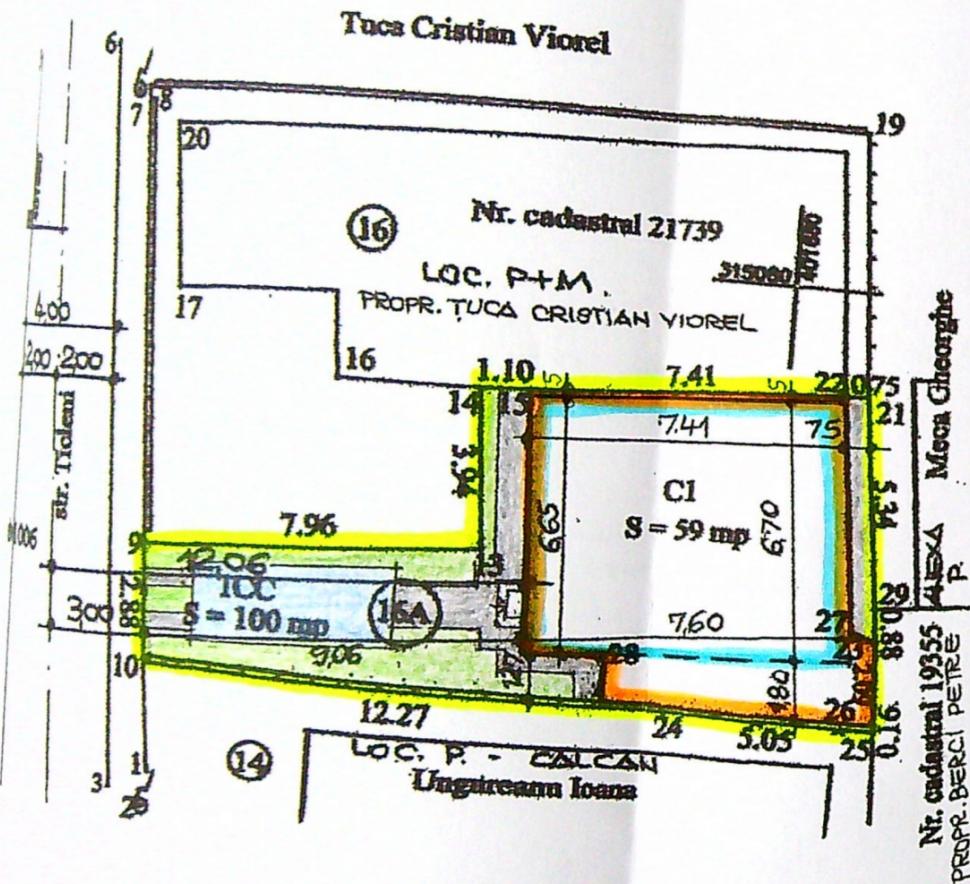

Nr. parcela	Categorie de folosinta	Suprafata [mp]	Valoare de impozitare (lei)	Mentiiuni
1	CC	100	19	
Total		100	19	Imprejmuire: gard metalic, gard de plasa, gard beton si limita conventionala

Cod. constr.	Supr. constr. la sol [mp]	Valoare de impozitare (lei)	Mentiiuni
C1	59	55082	
Total	59	55082	C1 - Locuinta, Sed- 59 mp constr. din b.c.a., fundatia din beton, acoperita cu tabla, anul constructiei 1991

INVENTAR DE COORDONATE
Sistem de coordonate Stereografic 1970

Pct.	E (m)	N (m)
14	401672.833	315056.954
15	401673.934	315056.989
22	401681.334	315057.343
21	401681.871	315057.386
29	401682.430	315052.070
23	401682.511	315051.194
26	401682.603	315049.106
25	401682.615	315048.947
24	401677.574	315048.182
10	401665.319	315049.937
9	401665.149	315052.809
13	401673.097	315053.018

Suprafata totala masurata = 100 mp
Suprafata din acte = 100 mp

Executata de catre lucratori de calitate si aprobat de
ing. CIOCHIA DANIELA
Semnatura si stampila
Data: 08/07/2024
Se confirma suprafata din masuratori si
Introducerea imobilului in baza de date
DANIELA CIOCHIA
Semnatura si stampila
Stampila BCPL

PRIMARIA MUNICIPIULUI CRAIOVA
VIZAT AFRE RESCHIZARE
Data autorizatiei de construire
1505 din 20/2
Arhitect șef,
[Signature]

JUDEȚUL DOLJ
PRIMĂRIA MUNICIPIULUI CRAIOVA
ANEXA LA
CERTIFICATUL DE URBANISM
Nr. 583 din 20/2
Arhitect șef,
[Signature]


Suprafata teren	= 100,00 mp
S. C. existenta	= 59,00 mp
S. D. existenta	= 59,00 mp
C.U.T. existent	= 0,59
P.O.T. existent	= 59 %
S. C. propusa	= 59,00 mp
S. D. propusa	= 104,75 mp
C.U.T. propusa	= 1,05
P.O.T. propus	= 59 %

LEGENDA:


- LIMITA PROPRIETATE
- LOCUINTA EXISTENTA PARTER CE SE MANSARDEAZA PARTIAL - S.C. = 59,00 mp
- MANSARADA PROPUSA - S.C. = 45,75 mp
- ALEI, TROTUARE IN INCINTA - S = 14,70 mp
- PLATFORMA BETONATA - PARCAJ AUTO - S = 12,50 mp
- SPATII VERZI IN INCINTA - S = 13,80 mp

SEMNTATURA	GERINTA	REFFRAT	EXPERTIZA	/ NR.	/ DATA:
ri: VASILE IOANA SI VASILE MARIAN			Pr. nr.		
ment: CRAIOVA, STR. TICLENI, NR. 16A, DOLJ			09 / 2021		
t: RDA PARTIALA LOCUINTA EXISTENTA PARTER CU MODIFICARI NESTRUCTURALE			Faza: C.U.+ D.T.A.C.		
sa: PLAN DE SITUATIE			Plansa nr. A 3		


Miloele Elena IANOVIC

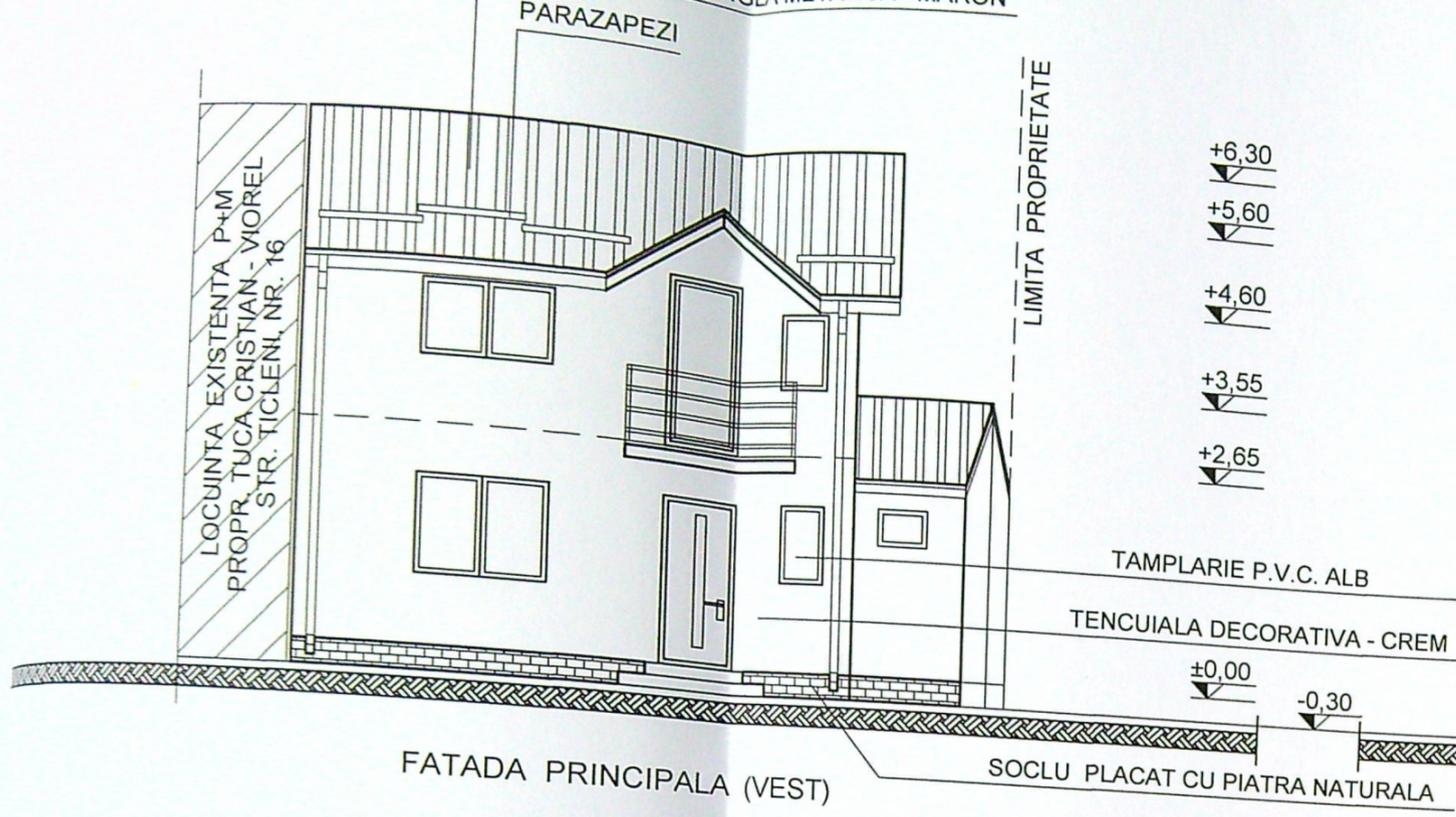

FATADA PRINCIPALA (VEST)

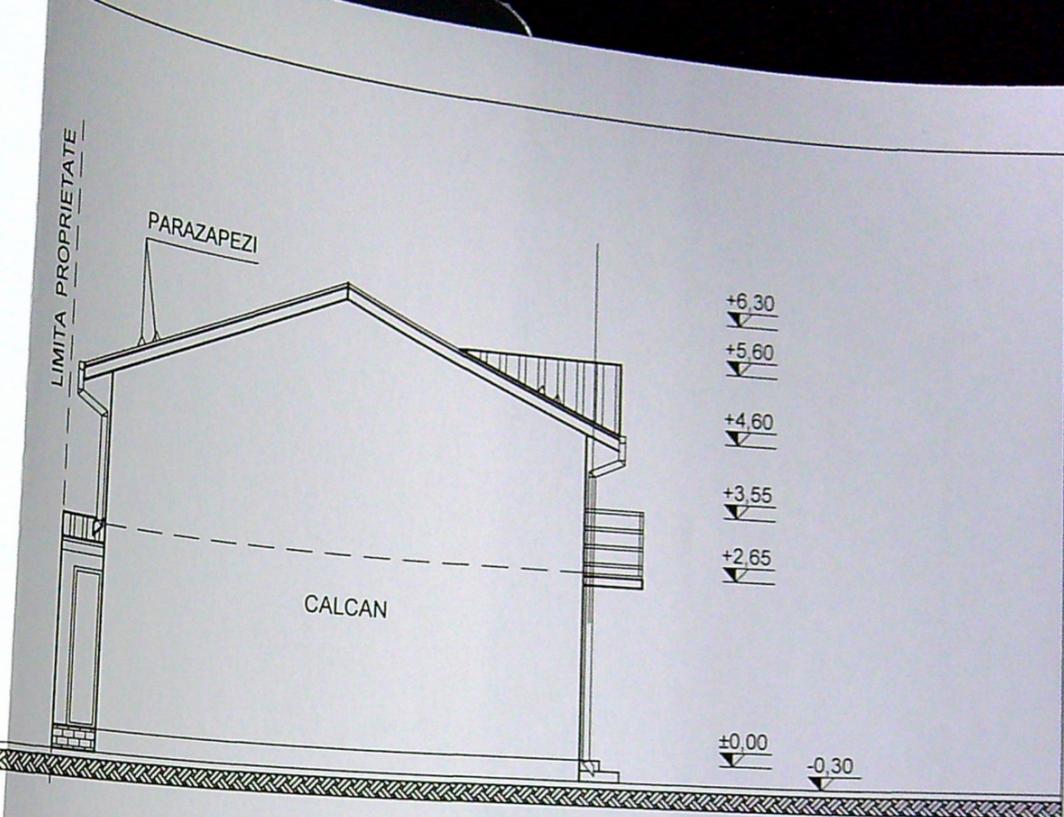

FATADA LATERALA STANGA (NORD)

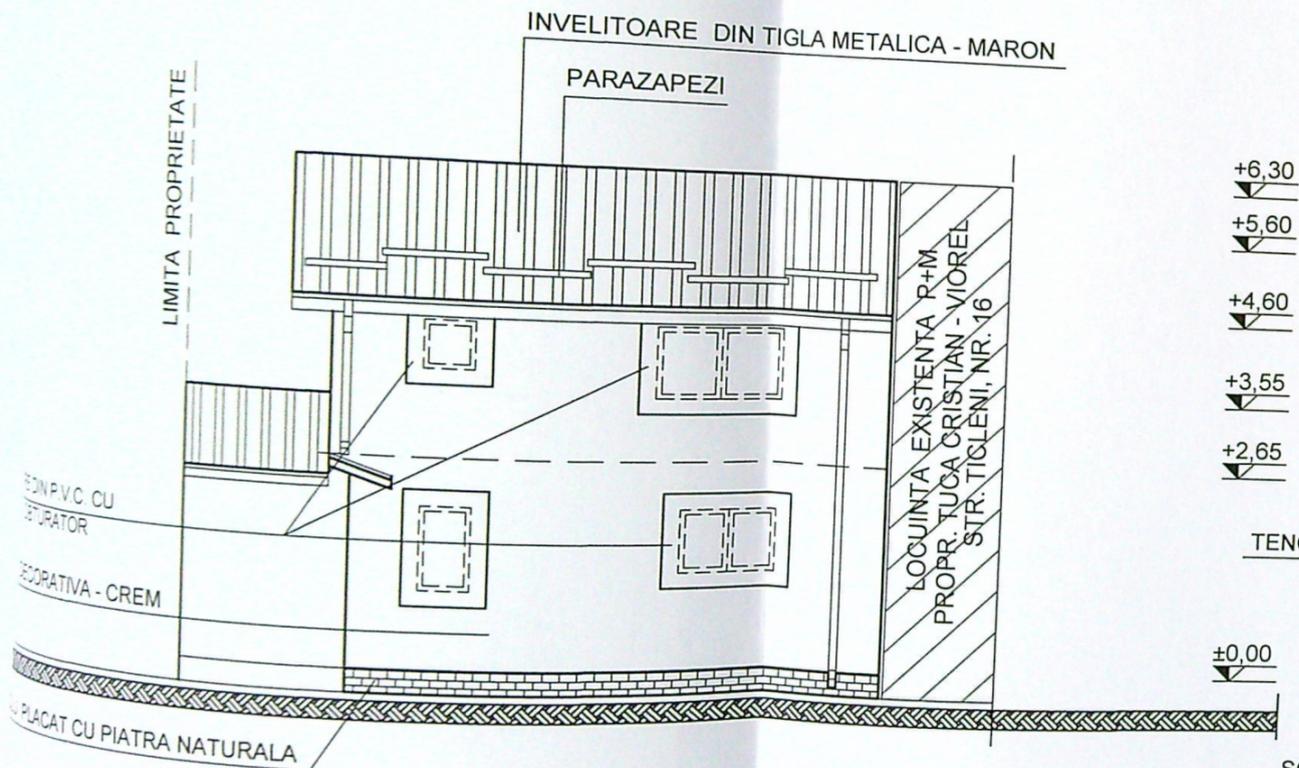

FATADA SECUNDARA (EST)



FATADA LATERALA DREAPTA (SUD)

PRIMĂRIE MUNICIPIULUI CRAIOVA
 VEST - PRE NESTRUCTURALE
 Anexa autorizatiei de construire
 N. 105 din 20.2
 Arhitect S.S.
[Signature]

MIHOELA ȘTEEA IANOVIC
 00017

CATEGORIA DE IMPORTANTA : "D"
 CLASA DE IMPORTANTA : "IV"

VERIFICATOR/ EXPERT	NUME MARETALA ACTIV	SEMNATURA	CERINTA	REFERAT / EXPERTIZA / NR.	DATA
				Beneficiari: VASILE IOANA SI VASILE MARIAN Amplasament: CRAIOVA, STR. TICLENI, NR. 16A, DOLJ	Pr. nr. 09 / 2021
				Titlu proiect MANSARDA PARTIALA LOCUINTA EXISTENTA PARTER CU MODIFICARI NESTRUCTURALE	Faza: D.T.A.C.
				Titlu planșa : FATADE	Planșa nr. A 9