


POZ. 420

PLAN DE AMPLASAMENT SI DELIMITARE
SCARA 1 : 500

Nr. cadastral Suprafata(mp) Adresa imobilului
2204/25 25 Str. Mircești, bl. O.6,
Nr. Inventar 236, Jud. Dolj.
[Cartea Funciara nr.] UAT Craiova

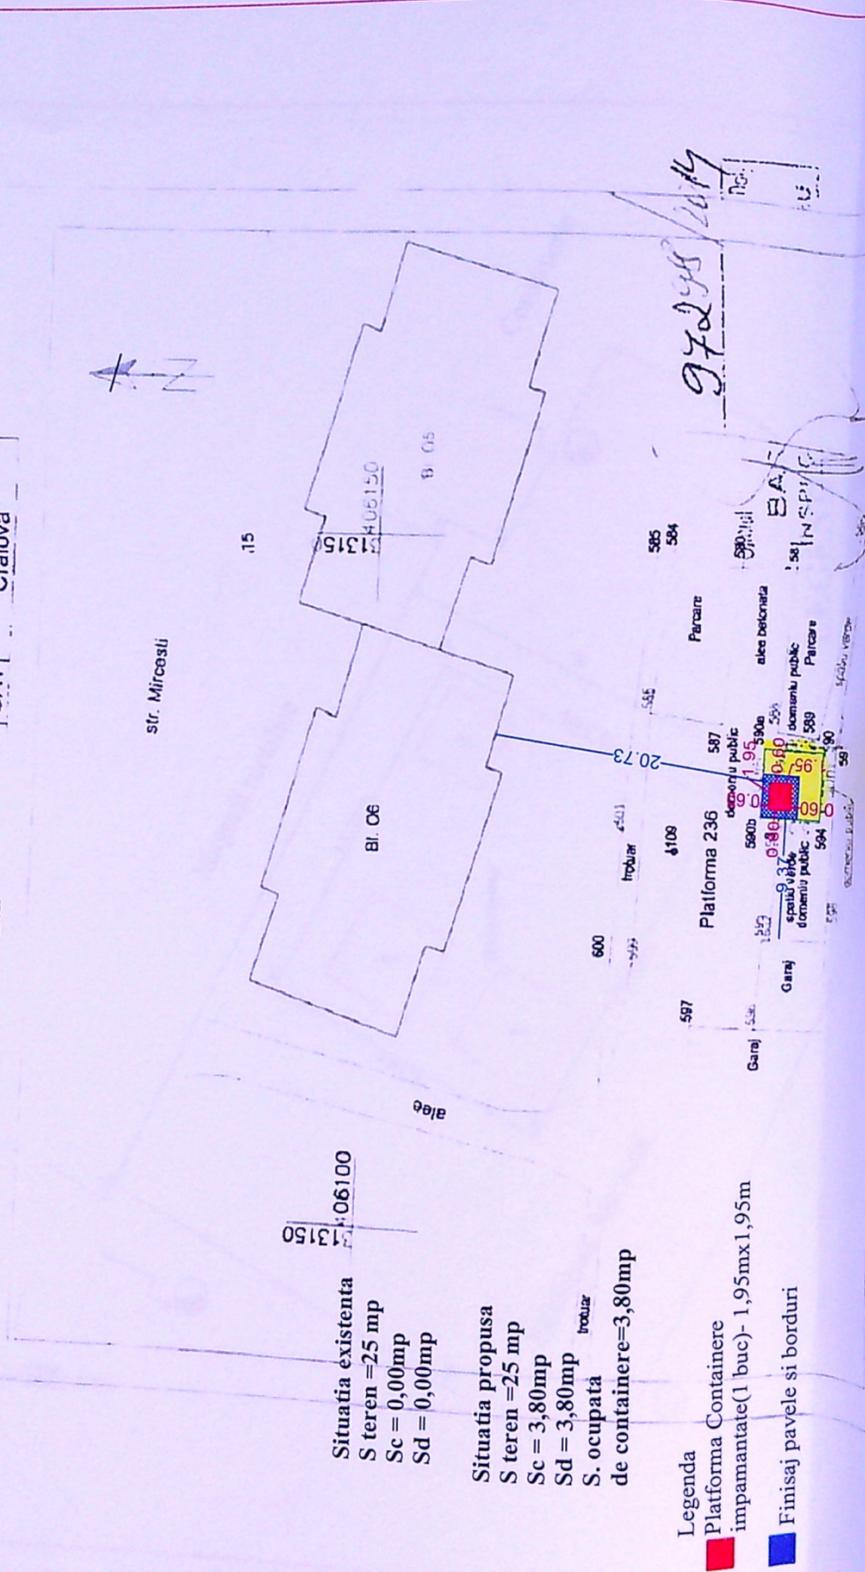

Situatia existenta
S teren = 25 mp
Sc = 0,00mp
Sd = 0,00mp

Situatia propusa
S teren = 25 mp
Sc = 3,80mp
Sd = 3,80mp
S. ocupata incalzire
de containere=3,80mp

Legenda
Platforma Containere
impamantate(1 buc)- 1,95mx1,95m
Finisaj pavele si borduri

A. DATE REFERIToare LA TEREN

Nr. Parcela	Categorie de folosinta	Suprafata(mp)	Valoarea de inregistrare (lei/ha)	Mentii
236	CC	25		platforma de gunoi
Total		25		

B. DATE REFERIToare LA CONSTRUCTII

Cod constr.	Suprafata construita la sol(mp)	Valoarea de impozitare (lei)	Mentii
Total			

INVENTAR DE COORDONATE

Nr. P.ct.	X(m)	Y(m)
594	313115.94	406130.24
590	313116.69	406135.24
590a	313120.68	406135.40
590b	313120.94	406130.50

Suprafata din masuratoare=25mp
Suprafata din actie=25mp

EXECUTANT,
S.C. IDP PROIECT S.A.
Administrator unic;
Ing. Ion Ganta

Int. 2015.04.20
Data: 2015.04.20
CATEGORIA A

CERTIFICAT
de autorizare
de proiectare
Data: 05.11.2010
Ing. STANTIN MELCEA

RACU V. RADU
ROMANIA
INGINER
VERIFICATOR PROIECT
Nr. 616
12.12.2012

VERIFICATOR/EXPERT	NUME	SEMNTURA	CERINTA	REFERAT/EXPERTIZA NR./DATA	Pr. nr.
S.C. EUROPEAN WASTE TECHNOLOGY S.R.L. str. Aleea 1 Maiorilor nr. 3, Craiova, jud. Dolj CUI:RO20330182_J191072/2011	ing. Janina Rachiteanu	[Signature]	A1	CONSILIUL JUDETEAN DOLJ	56/2020
Self proiect	ing. Janina Rachiteanu	[Signature]			
Proiectat	ing. Janina Rachiteanu	[Signature]			
Desenat	ing. Janina Rachiteanu	[Signature]			

Amplasament - Plan de Situatii