

LOCUINTA P+M

LOCUINTA P

JUDETUL DOLOJ
PRIMĂRIA MUNICIPIULUI CRAIOVA
VIZAT SPRE NESCHIMBARE
NR 5 construire
Anexa la autorizația de desființare
Nr. 123 din 2022
Arhitect



Purcea Cristian Nicu
Nr. cad. 6253

Buzatu Ion - Nr. cad. 246126

anta Irina Ionut Bogdan
27 5.88m 28

ANEXA P

28
29
ANEXA P

LOCUINTA P+M

PLAN DE SITUATIE
scara 1:200

LEGENDA:

- LIMITA DE PROPRIETATE
STEREN = 804.00 mp
- LOCUINTA PARTER EXISTENTA (C1)
S CONSTRUITA/DESFASURATA = 45.00 mp
- CONSTRUCTII EXISTENTE IN INCINTA (C3) si (C4)
INV FAC OBIECTUL PREZENTULUI PROIECT
S CONSTRUITA/DESFASURATA = 39.00 mp
- EXTINDERE EXISTENTA PENTRU INTRARE
IN LEGALITATE CONFORM NOTA DE
CONSTATARE 5898 DIN 20.07.2017
S CONSTRUITA/DESFASURATA = 78.00 mp
- S CONSTRUITA EXISTENTA TOTALA REZULTATA = 162.00 mp
S DESFASURATA EXISTENTA TOTALA REZULTATA = 162.00 mp
- P.O.T. PROPUS = 20.14 %
- C.U.T. PROPUS = 0.20
- Circulatii pietonale
S = 85.90 mp
- Circulatii auto
S = 4.45 mp
- Spatii verzi
S = 556.50 mp
- 1 PARCAJ PROPUS IN INCINTA
- 1 PARCAJ PROPUS IN GARAJ
- ACCES IN INCINTA
- ACCES IN IMOBIL
- ACCES IN IMOBIL EXTINS
- CONSTRUCTII INVECINATE EXISTENTE
INV FAC OBIECTUL PREZENTULUI PROIECT

Tot
Nr.

ORDINUL ARHITECTILOR
DIN ROMANIA
8128
Irina-Gabriela GAGIU
Arhitect cu drept de semnatura



CATEGORIA DE IMPORTANTA "D"
CLASA DE IMPORTANTA IV

DECLARATIE NOTARIALA AUTENTIFICATA
NR. 2589/ 09.08.2022
BIRNOIU GAROAFĂ

TOPO SIC S
seria RO-B-J nr.
clasa a III-a
Cristian-Marius
MURSA
seria RO-DJ-F nr.0167
categoria B

VERIFICATOR	NUME	CERINTA	REFERAT - Nr./DATA	PROIECT NR:
	NUME	CERINTA	EXPERTIZA - Nr./DATA	
			BENEFICIAR:	94/2022
			NICOLA COSTEL EUGEN	
			TITLU PROIECT:	FAZA:
			EXTINDERE IMOBIL C1 PARTER CU DESTINATIA	D.T.A.C.
			DE LOCUINTA - LUCRARI EXECUTATE FARA	
			AUTORIZATIE DE CONSTRUIRE	
			ADRESA: Str. Prutulul, nr. 47, mun. Craiova, Jud. Dolj	PLANSĂ NR:
			TITLU PLANSA:	A01
			PLAN DE SITUATIE PE	
			SUPORT CADASTRAL	

Dat

RETRAGERI PENTRU
CONSTRUCTII
5.00 ml


RETRAGERI PENTRU
CONSTRUCTII
8.00 ml

AX STR. PRUTULUI

FATADA PRINCIPALA - NORD SI FATADA SECUNDARA - SUD scara 1:100



JUDEȚUL DOLJ
PRIMĂRIA MUNICIPIULUI CRAIOVA
VIZAT SPRE NESCHIMBARE
NR. 5 construire
Anexa la autorizația de desființare
Nr. 123 din 20.2.2
Arhitect șef.

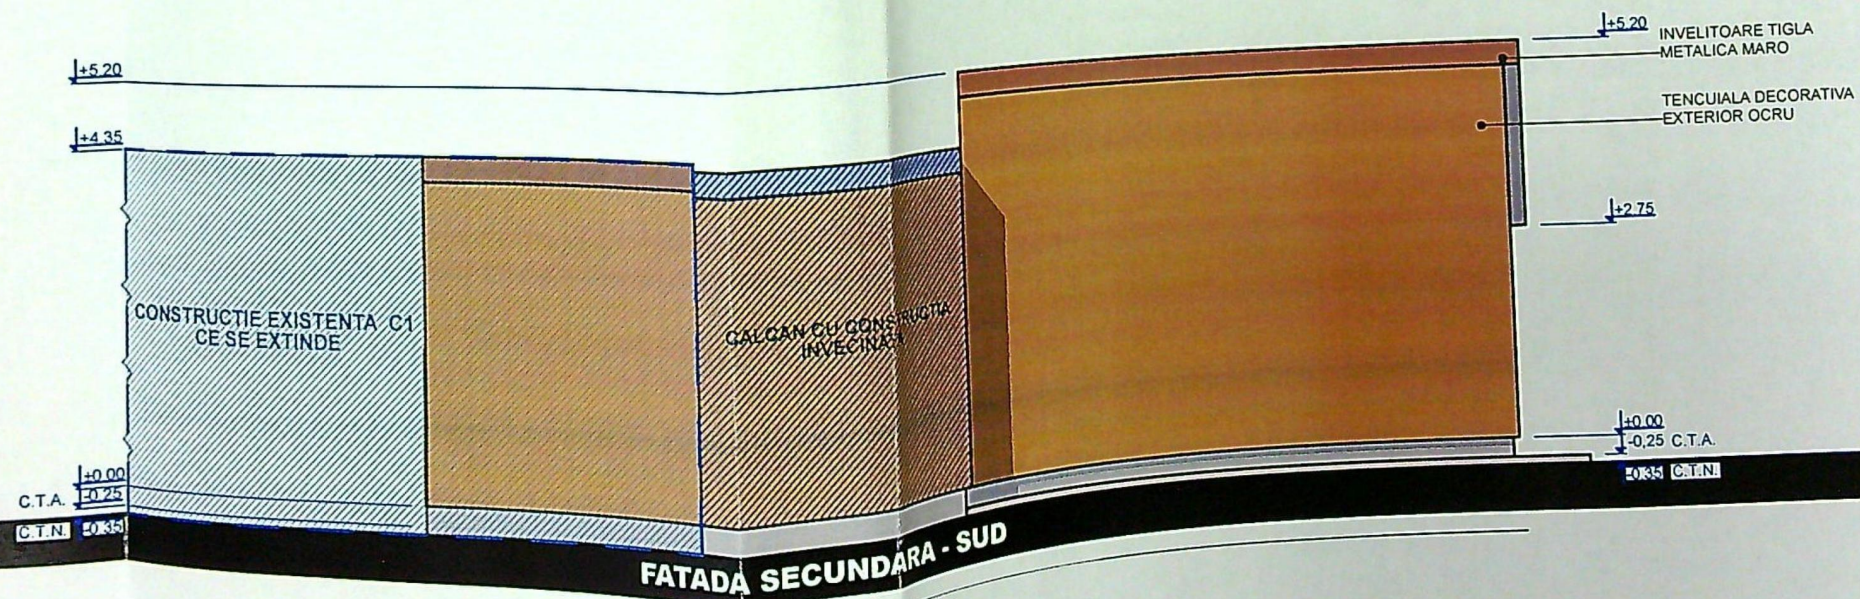

ORDINUL ARHITECTURILOR
DIN ROMANIA
8128
Irina-Gabriela
GAGIU
Arhitect cu drept de semnătură



VERIFICATOR	NUME	CERINTA	REFERAT - Nr./DATA	
EXPERT	NUME	CERINTA	EXPERTIZA - Nr./DATA	
	S.C. RAY CONSULTING S.R.L. - PROIECTANT GENERAL CUI: 14591403, J16/347/2002 TEL: 0765/338.615, 0767/812.784		BENEFICIAR: NICOLA COSTEL - EUGEN	PROIECT NR: 94/2022
	NUME	SEMNATURA	SCARA: 1:100	TITLU PROIECT: EXTINDERE IMOBIL C1 PARTER CU DESTINATIA DE LOCUINTA - LUCRARI EXECUTATE FARA AUTORIZATIE DE CONSTRUIRE
SEF PROIECT	arh. Irina - Gabriela Gagi			ADRESA: Str. Prutului nr. 47, mun. Craiova, jud. Dolj
PROIECTAT	arh. Irina - Gabriela Gagi		DATA: 2022	TITLU PLANSA: FATADA PRINCIPALA - NORD SI FATADA SECUNDARA - SUD
DESENAT	des. teh. Mihaela-Cerasela ECIU			Planșa nr. A.05


CATEGORIA DE IMPORTANTA "D"
CLASA DE IMPORTANTA IV
COTA TERENULUI AMENAJAT = - 0,25

FATADA PRINCIPALA - NORD SI FATADA SECUNDARA - SUD

scara 1:100



JUDETUL DOLOJ
PRIMĂRIA MUNICIPIULUI CRAIOVA
VIZAT SPRE NESCHIMBARE
NR. 5 construire
Anexa la autorizația de desființare
Nr. 123 din 2022

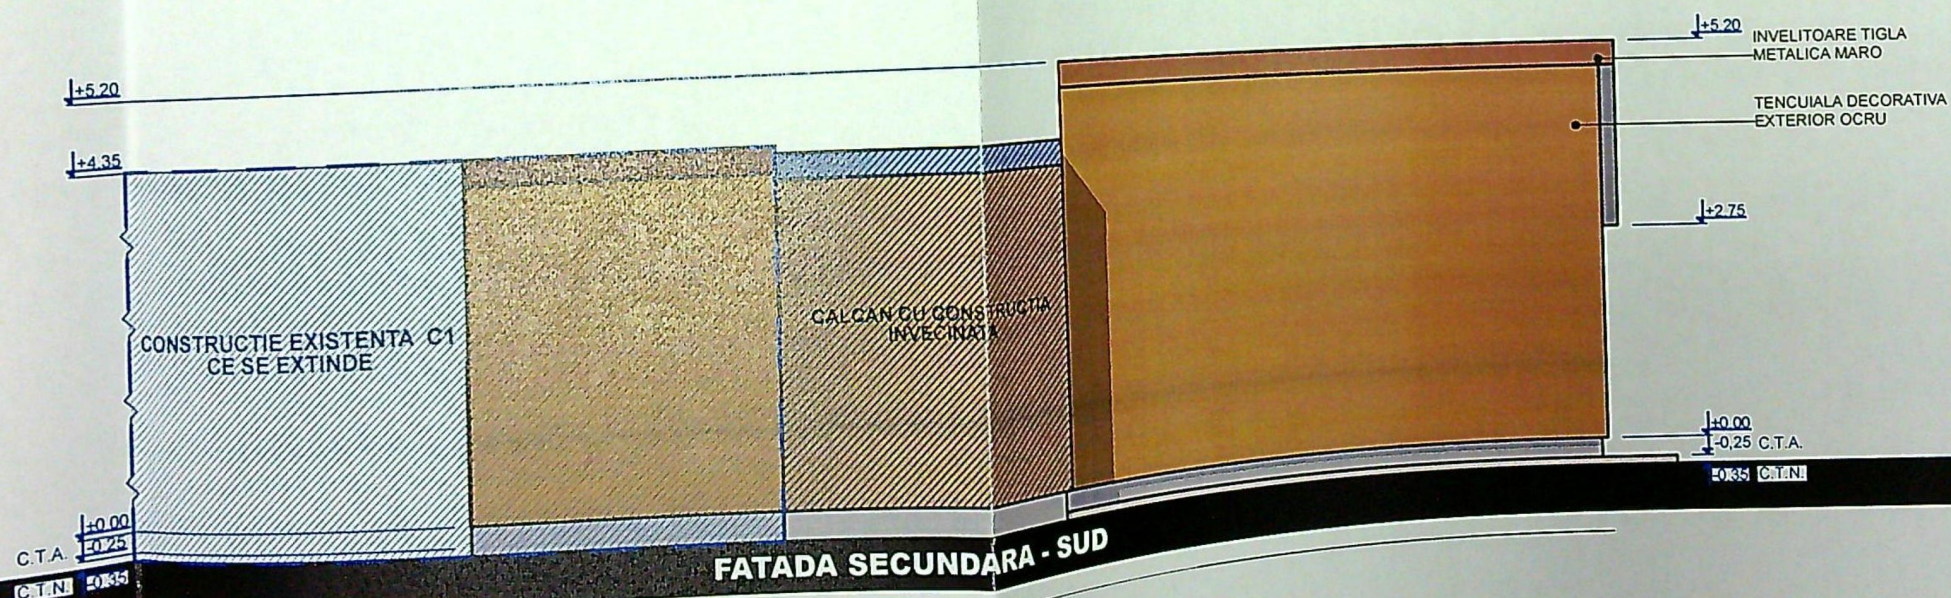

ORDINUL ARHITECTILOR
DIN ROMANIA
8128
Irina-Gabriela
GAGIU
Arhitect cu drept de semnătură

PROIECTARE SI CONSULTANTA
CIF: RO14591403
RAY
CONSULTING
S.R.L.
J16/347/2002
CRAIOVA-ROMANIA

VERIFICATOR	NUME	CERINTA	REFERAT - Nr./DATA	
EXPERT	NUME	CERINTA	EXPERTIZA - Nr./DATA	
S.C. RAY CONSULTING S.R.L. - PROIECTANT GENERAL CUI: 14591403 J16/347/2002 TEL: 0765/338.815, 0767/612.784		BENEFICIAR: NICOLA COSTEL - EUGEN		PROIECT NR: 94/2022
SEMNTURA	NUME	SCARA: 1:100	TITLU PROIECT: EXTINDERE IMOBIL C1 PARTER CU DESTINATIA DE LOCUINTA - LUCRARI EXECUTATE FARA AUTORIZATIE DE CONSTRUIRE ADRESA: Str. Prutului nr. 47, mun. Craiova, jud. Dolj	FAZA: D.T.A.C.
SEF PROIECT	arh. Irina - Gabriela Gagi	DATA: 2022	TITLU PLANSA: FATADA PRINCIPALA - NORD SI FATADA SECUNDARA - SUD	Plansa nr. A.05
PROIECTAT	des. teh. Mihaela-Cerasela ECIU			

CATEGORIA DE IMPORTANTA "D"
CLASA DE IMPORTANTA IV