

-  TENCUIALA TIP BAUMIT BEJ/GRI
-  PARASOLARE ALUMINIU
-  TAMPLARIE ALUMINIU CU GEAM TRIPAN
-  PLACAJ CARAMIDA APARENTA
-  PLACAJ LEMN TRATAT

JUDETUL DOLJ
 PRIMĂRIA MUNICIPIULUI CRAIOVA
 VIZA
 Nr. 230 / 22

[Handwritten signature]

ORDINUL ARHITECTILOR
 DIN ROMANIA
 5574
 Stefan
 MARGHIDALA DRAGOMIR

Beneficiar: Ilinoiu Alin Virgil str. Calea Bucuresti nr.44, bl. P5, ap.47, Craiova	proiect nr. 144/2022
Desfiintare imobile C1,C2,C3,C4, struire locuinta S+P+1, anexa parter si refacere imprejurire teren str.Oltuz nr.6, mun.Craiova, jud.Dolj	faza DTAC 140
fatada vest	Plansa nr.

PLAN DE AMPLASAMENT SI DELIMITARE A CORPULUI DE PROPRIETATE
(intravilan)
Scara 1:500

DOLJ
adm. CRAIOVA
SIRUTA 017069900
corpului de proprietate:
CRAIOVA, tarlaua 36, parcela 16.
cadastral al corpului de proprietate.....


Numele si prenumele proprietarilor:
TANASIE ION
TANASIE ELENA
Adresa proprietarilor:
Str. ROZNOV, nr. 39.
Localitatea CRAIOVA
Județul DOLJ



LEA 110 KV ISALNITA ELECTRO
LEA 110 KV PREFABRICATE - CRAIOVA SUD

ORDINUL ARHITECTILOR
DIN ROMANIA
00080
Merian Radu
POPESCU
Arhitect cu drept de semnatura

Proprietari
SOLOMONESCU IOANA
SOLOMONESCU TRAIAN LIVIU

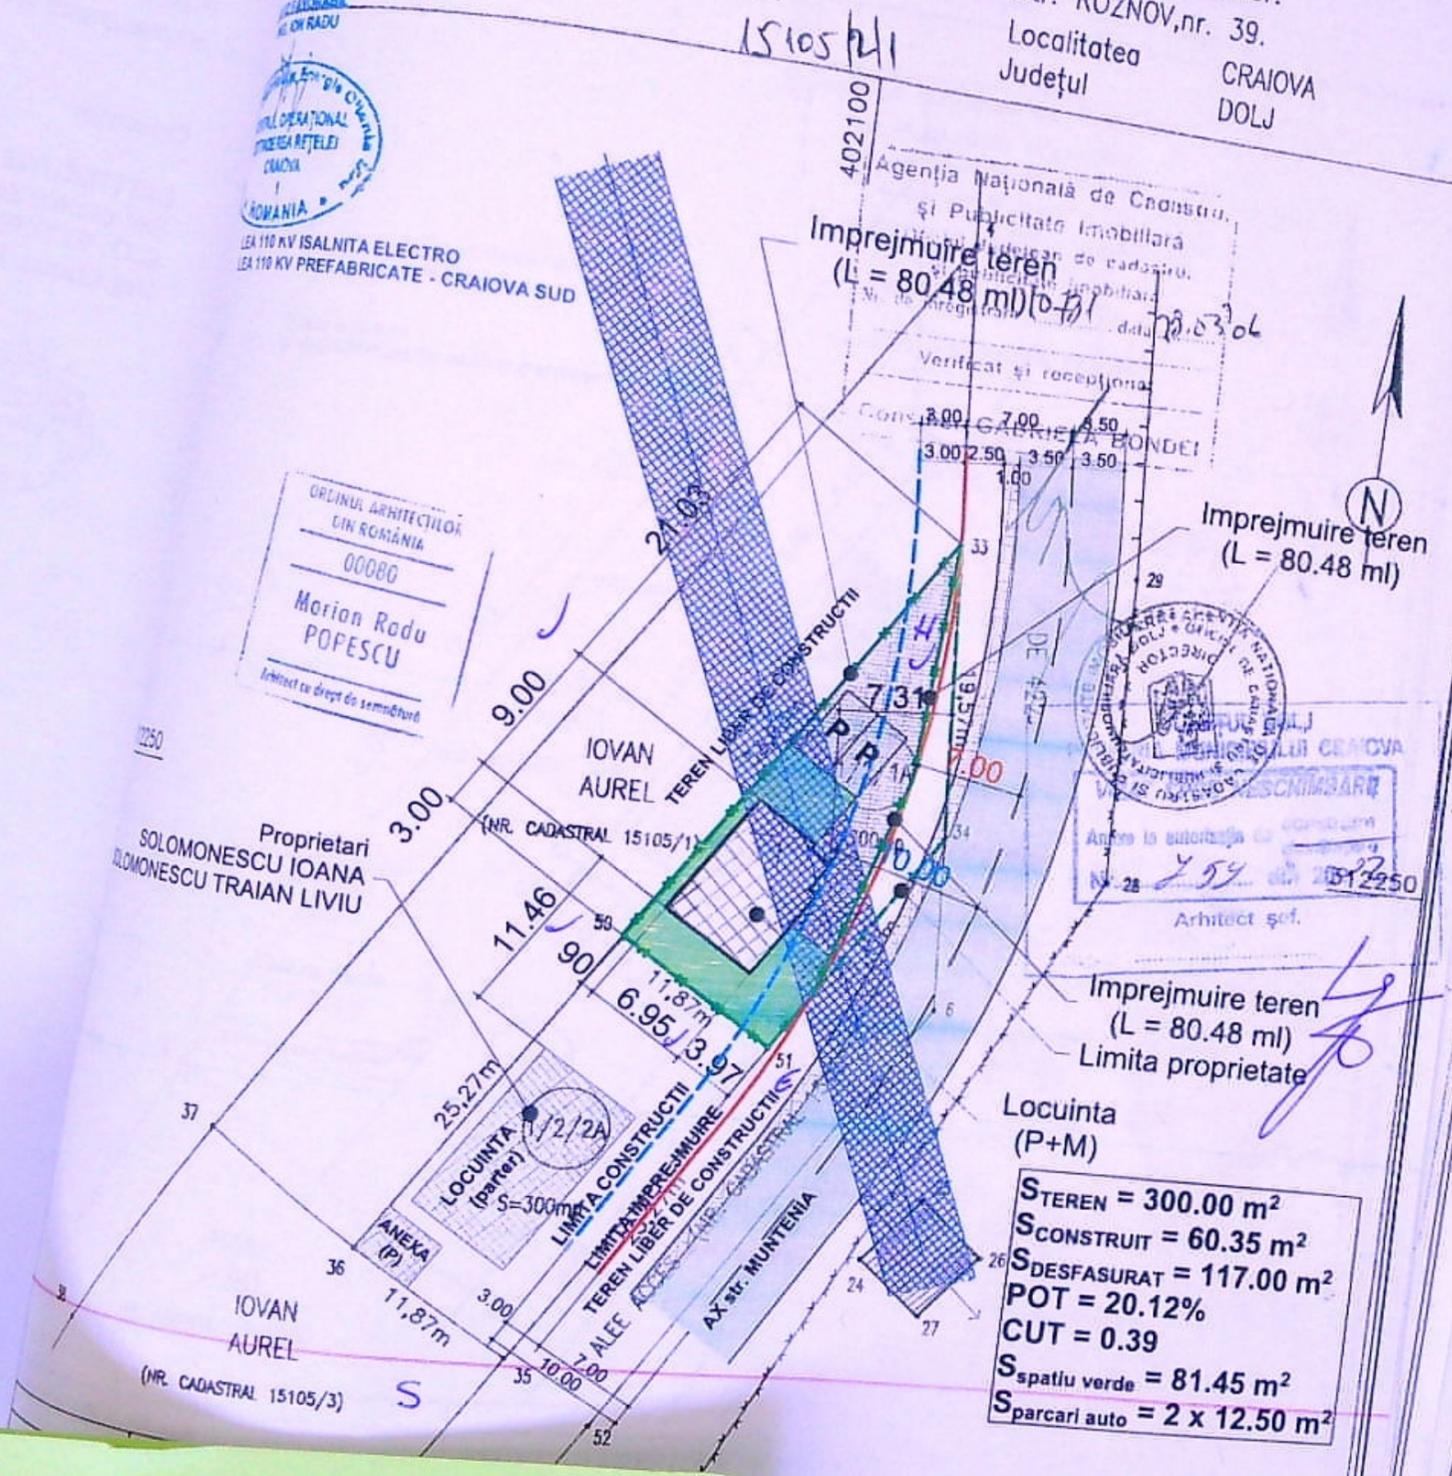

s.r.l.

P+M SI
ENIA, nr. 70

TULUI, nr. 10

TULUI, nr. 10

s.r.l



REFERAT/EXPERTIZA NO./DATA	
PROFESOR/INGINIER:	PR. NO.
DOBRE ELENA DOINA	6/2022
PROIECT:	FAZA
CONSTRUIRE LOCUINTA P+M SI IMPREJMUIRE TEREN MUN. CRAIOVA, str. MUNTENIA, nr. 70 - Jud. DOLJ	D.T.A.C.
PLANSĂ:	Plansa no.
PLAN DE SITUATIE	A02