



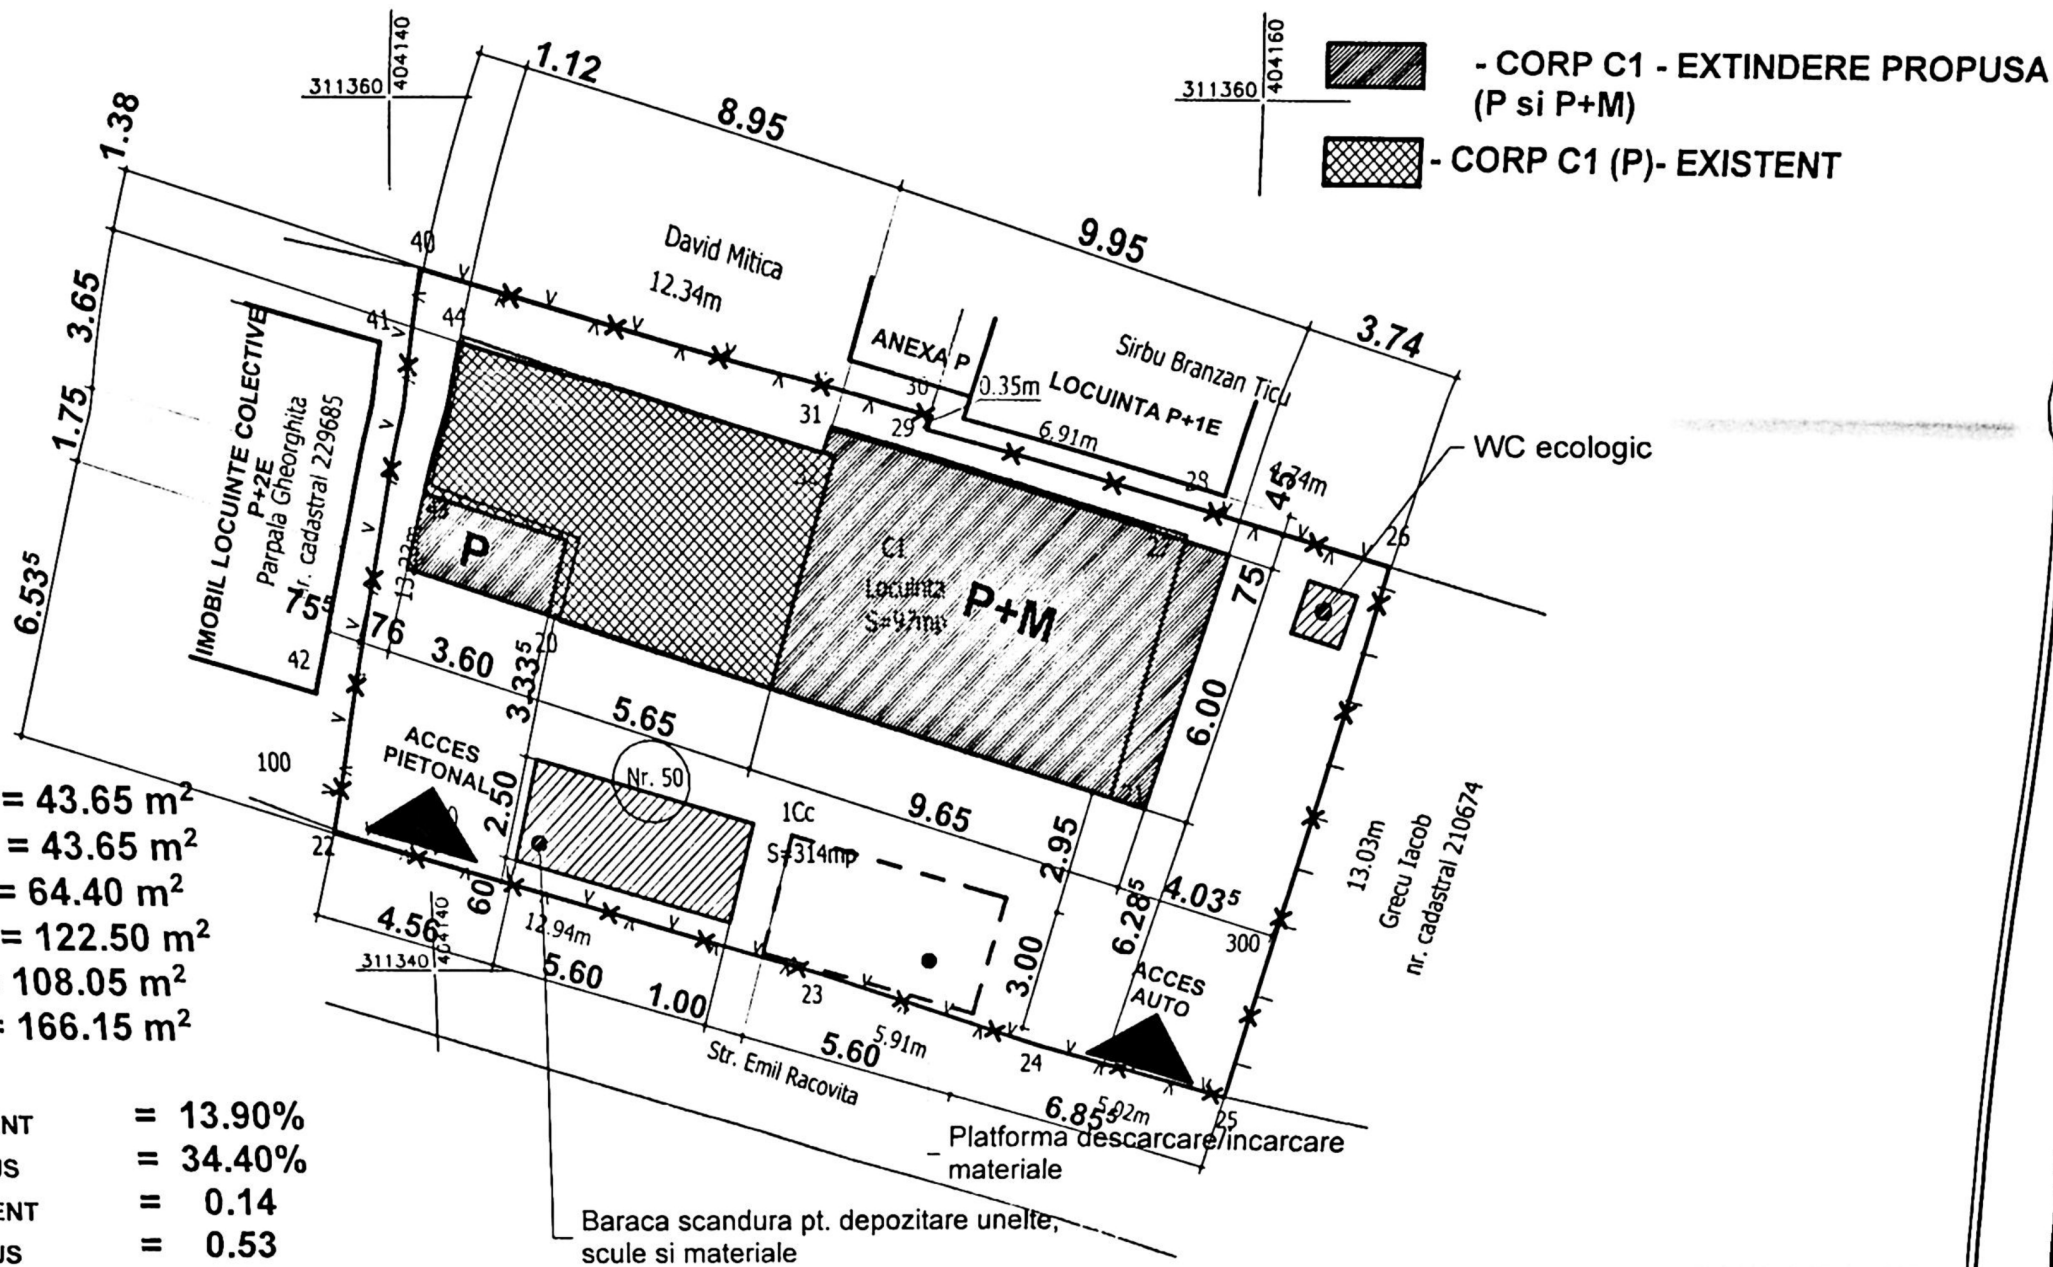





S_c EXISTENTA = 43.65 m²
 S_d EXISTENTA = 43.65 m²
 S_c PROPUSA = 64.40 m²
 S_d PROPUSA = 122.50 m²
 S_c TOTALA = 108.05 m²
 S_d TOTALA = 166.15 m²

POT_{EXISTENT} = 13.90%
POT_{PROPOS} = 34.40%
CUT_{EXISTENT} = 0.14
CUT_{PROPOS} = 0.53

A. Date referitoare la teren			
Nr. parcela	Categoria de folosinta	Suprafata (mp)	Mentiuni
1	Cc	314	Imobil imprejmuit partial cu gard lemn si gard sarma.
Total		314	
B. Date referitoare la constructii			
Cod	Destinatia	Suprafata construita la sol	Mentiuni
C1	CL	97	Locuinta compusa din patru camere si dependinte, an construire 1960, regim de inaltime parter, suprafata construita desfasurata S= 97mp.
Total		97	
Suprafata totala masurata a imobilului=314mp			
Suprafata din act=314mp			
Executant: Mihai IONESCU		Inspector	
Confirm executarea masuratorilor la teren, corectitudinea intocmirii documentatiei cadastrale si corespondenta acestora cu realitatea din teren		Confirm introducerea imobilului in baza de date integrata si atribuirea numarului cadastral	
Semnatura si stampila		Semnatura si stampila	
Data: 03.09.2019		Data: Stampila BCPI	

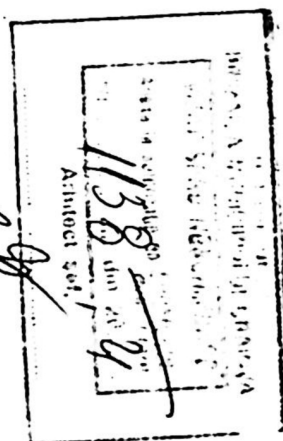

SC TOPO PROIECT SRI				
VERIFICATOR / EXPERT	NUME	SEM. NAT.	CERINTA	REFERAT/EXPERTIZA NO./DATA
S.C. AV STUDIO ARCH S.R.L. CRAIOVA CUI: 37783491 J16/1638/2017				BENEFICIAR: IOVAN CONSTANTINA si IOVAN VERGICA
SPECIFICATIE	NUME	SEM. NAT.	SCALA: 1/200	TITLU PROIECT DESPRIINTARE PARTIALA CORP C1 - LOCUINTA PARTER SI EXTINDERE LOCUINTA PARTER CU P+M PARTIAL IMB. CRAIOVA - STR. SIMIAN, nr. 9 - IMB. DOLJ
SEF PROIECT	arh. MARIAN RADU POPESCU			FAZA D.T.A.C.
PROIECTAT	arh. MARIAN RADU POPESCU			TITLU PLANSA
DESENAT	arh. MARIAN RADU POPESCU			PLAN SITUATIE PROPUS - ORGANIZARE SANTIER -
Data: IAN/2021				Plansa no A05'

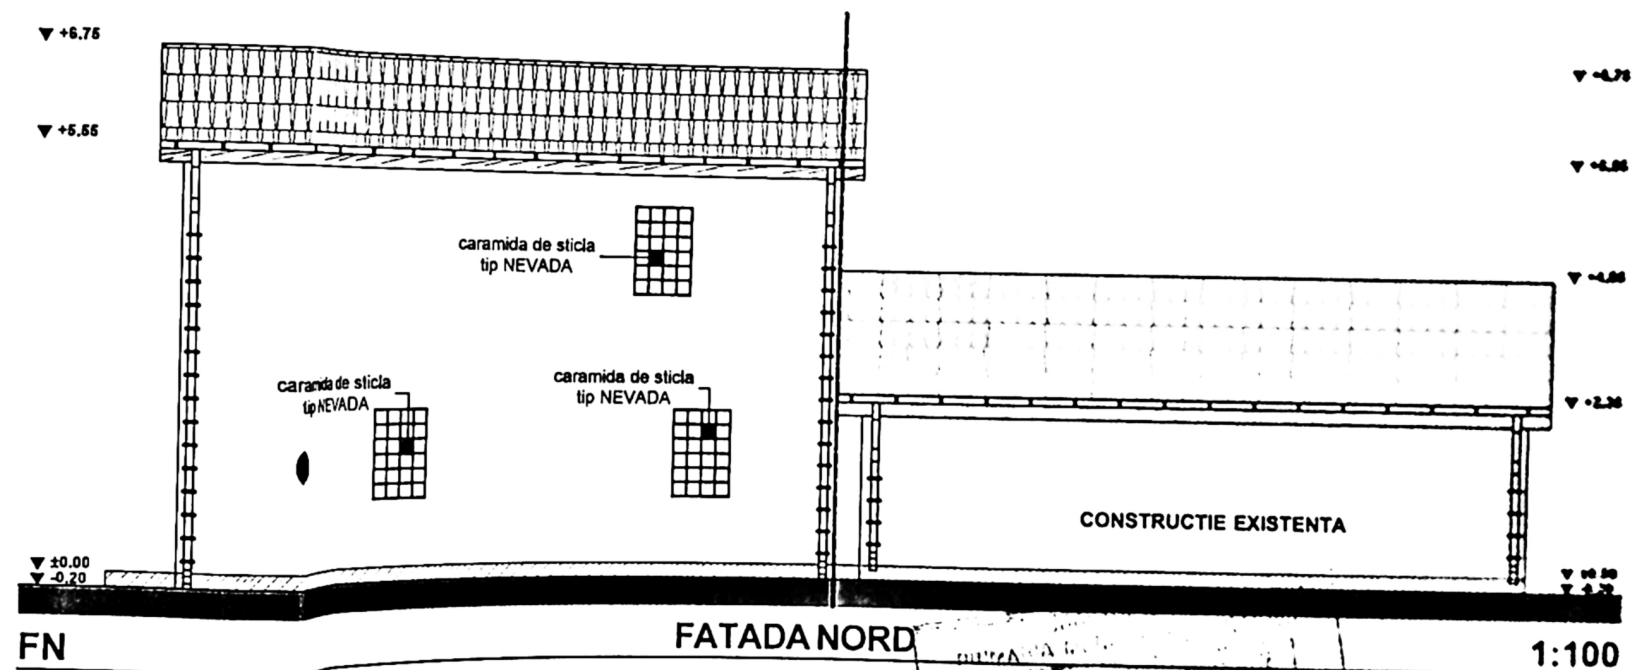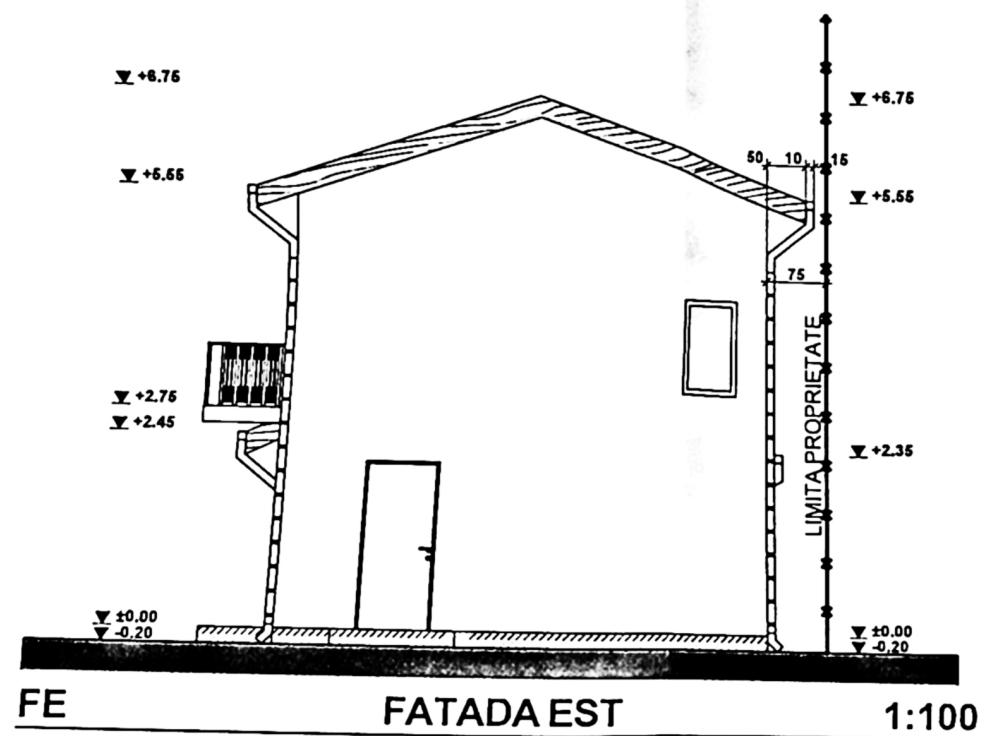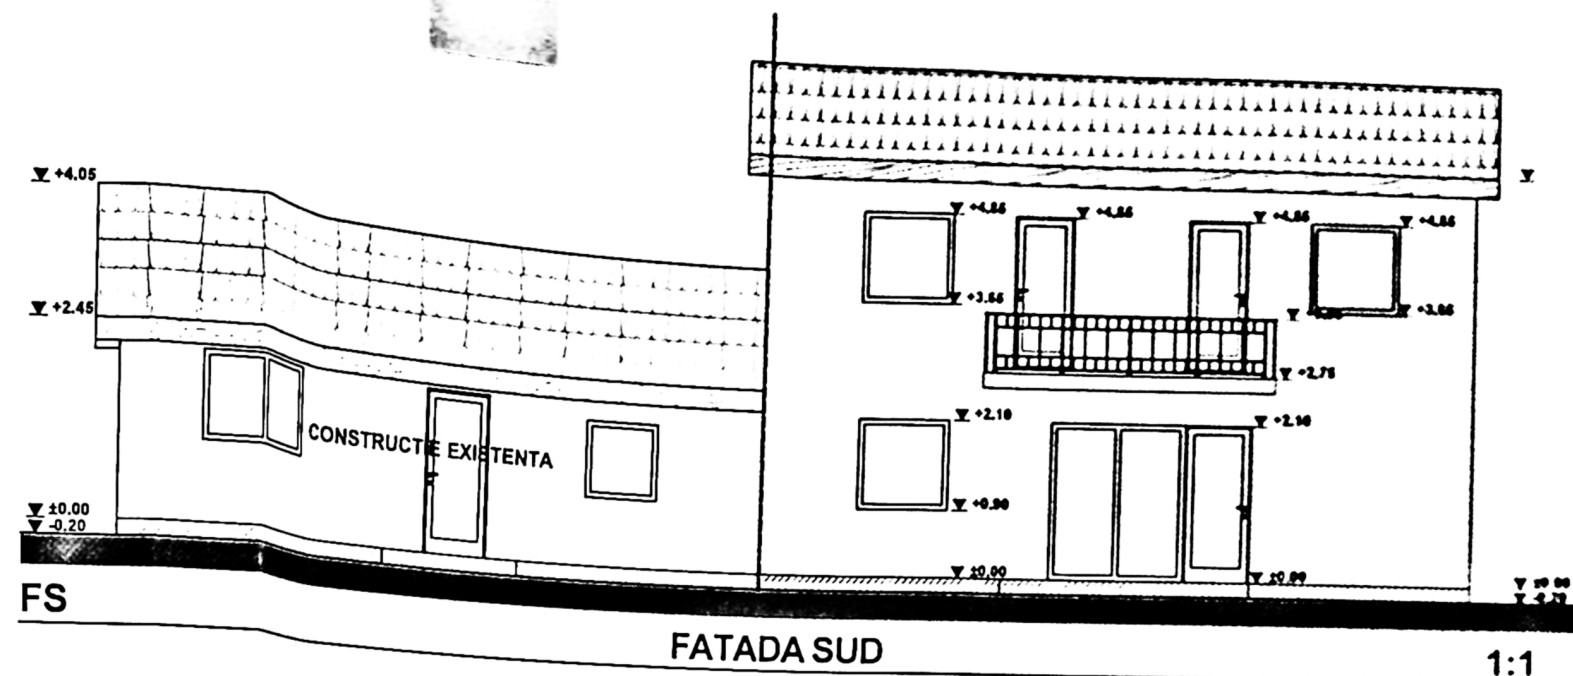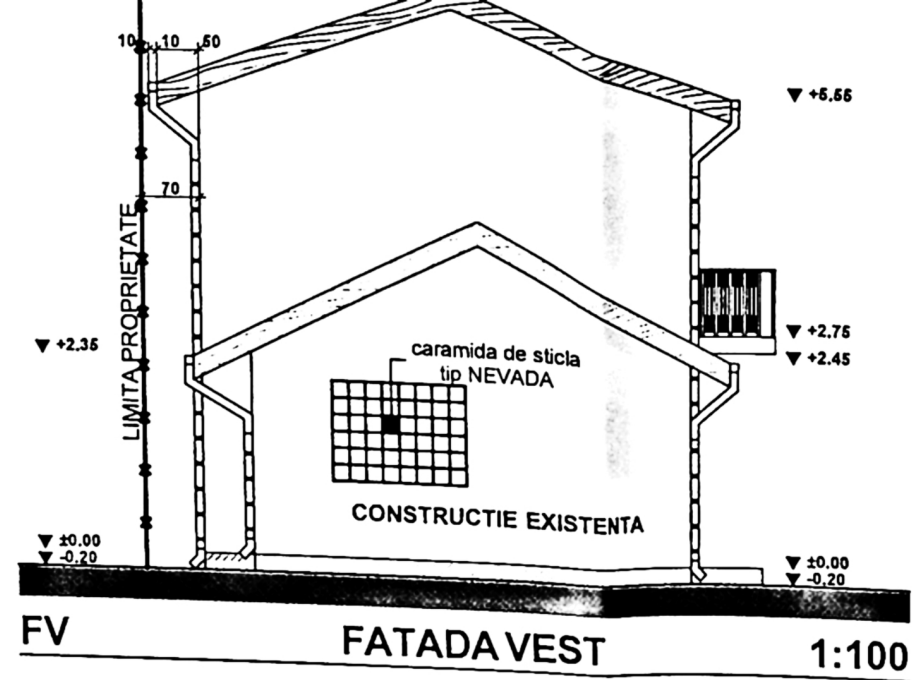

FINISAJE EXTERIOARE:

- invelitoare din tabla profilata pe sarpanta de lemn;
- tencuieli decorative;
- tamplarie PVC cu geam termo-izolant;

VIZAT SPIN
Anexa la autorizatie
Nr. 1138

SEMNIAT DEPUTAT