


SE RACORDEAZA CU PLANSA G2

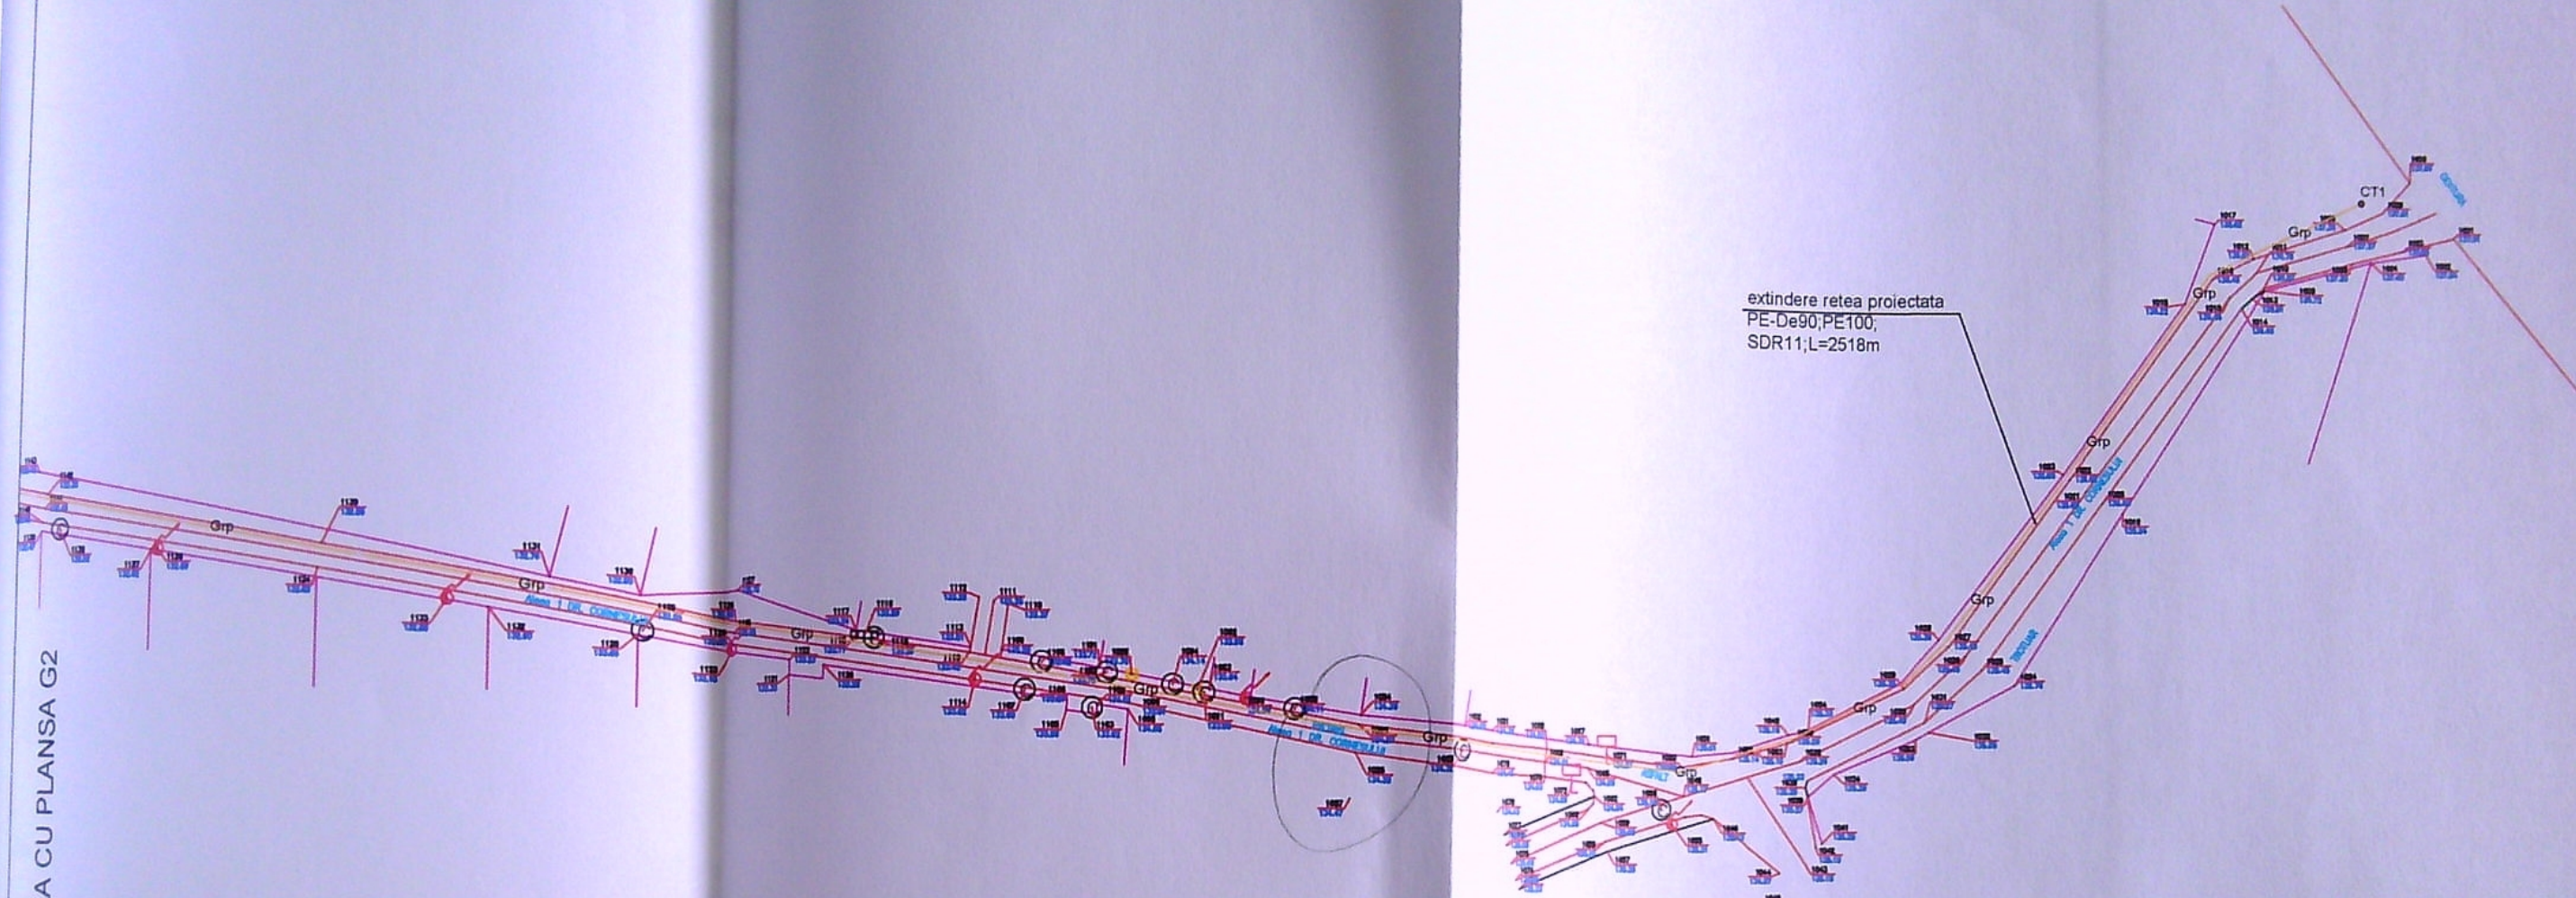

extindere retea proiectata
PE-De90;PE100;
SDR11;L=2518m

LEGENDA

- Gre — Retea de distributie gaze naturale redusa presiune existenta din conducta de PE Dn90mm
- Grp — Retea de distributie gaze naturale redusa presiune proiectata din conducta de polietilena PEID-PE100-SDR11-De90mm;L=2518,0m
- PC punct de cuplare retea
- CT cap terminal retea

Extindere retea proiectata
PE-De90;L=2518 m


JUDETUL DOLJ
PRIMARIA MUNICIPIULUI CRAIOVA
VIZAT SPRE NESCHIMBARE
NR. 3
Anexa la autorizatia de construire
Nr. 288 din 22.03.2022
Arhitect: [signature]

NASTASIE GABRIEL
ROMANIA
A.N.R.E.
V20120022

RIZEA VALERIU DAN
inst. autorizat
ing. RIZEA VALERIU DAN
inst. aut. ANRE
PGD-212160456/2021
LEGITIMATIE NR. 212160456
PERIOADA DE VALABILITATE: 19.12.2026

FLOREA GIGEL SORIN
ING. 20120022

Verificator/ Expert	Nume: ing.	Semnatura	Certificat	Referat/Expertiza Nr./Data	Proiect nr.:
				Beneficiar: ENGIE ROMANIA S.A. Proiectant si executant: SOFCO INSTAL S.R.L. Abonat: UAT CRAIOVA-MUN., CRAIOVA, Strada MALINULUI, FN. CORNESULUI, TEILOR, Jud. DOLJ	17SOFR/2022
Specificatie	Nume	Valeriu Dan	Semnatura	Scara 1:1000	Faza: AC
PROIECTAT	ing.	RIZEA V.		Data:	Titlu plansa:
DESENAT	ing.	RIZEA V.		2022	PLAN DE SITUATIE
SEF PROIECT	ing.	RIZEA V.			Plansa nr.: G1

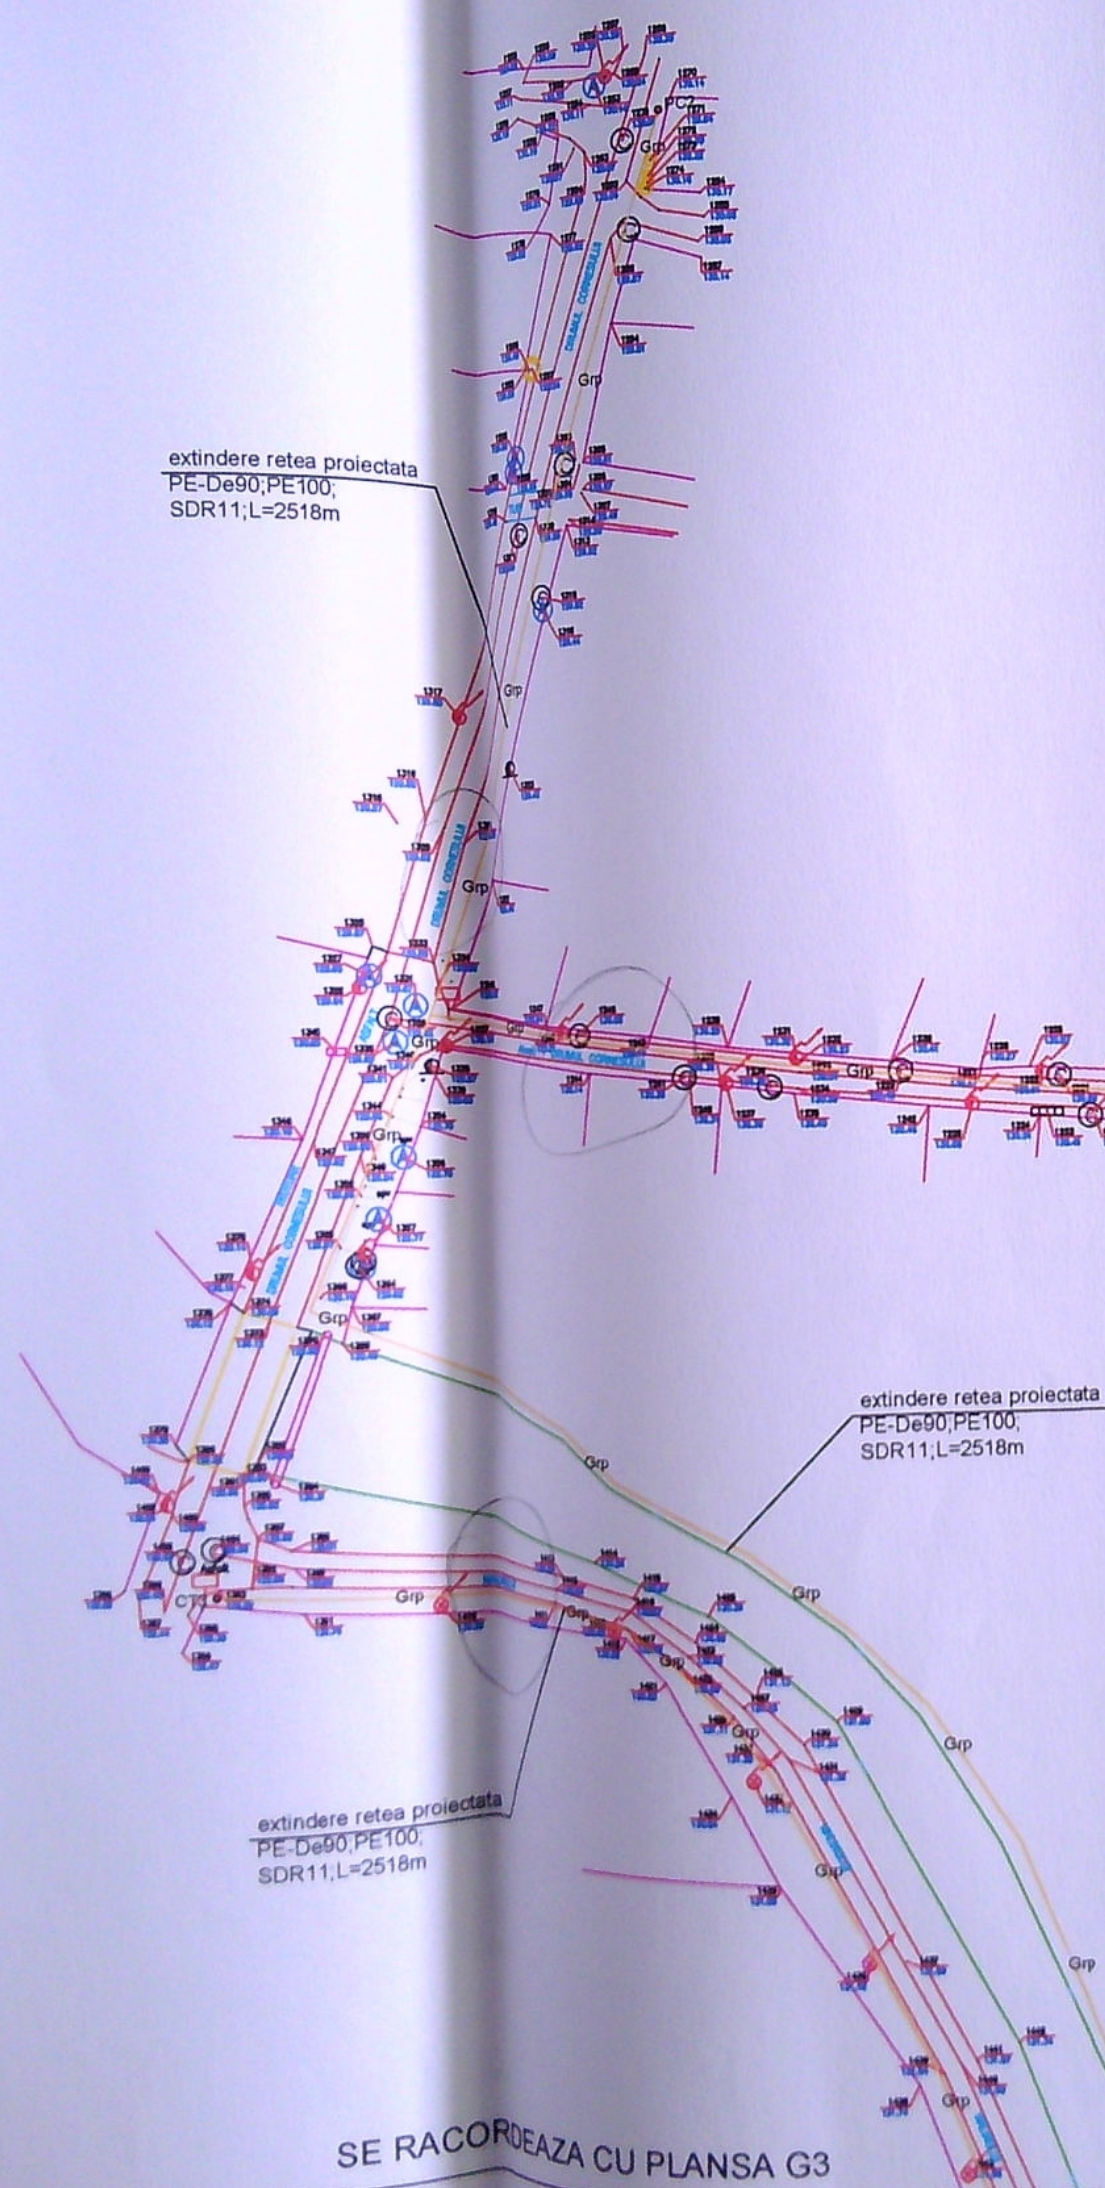

- LEGENDA
- Gre — Retea de distributie gaze naturale redusa presiune existenta din conducta de PE Dn90mm
 - Grp — Retea de distributie gaze naturale redusa presiune proiectata din conducta de polietilena PEID-PE100-SDR11-De90mm;L=2518,0m
 - PC punct de cuplare retea
 - CT cap terminal retea

Extindere retea proiectata
PE-De90;L=2518 m

JUDETUL DOLJ
PRIMĂRIA MUNICIPIULUI CRAIOVA
VIZAT SPRE NESCHIMBARE
NR 3
Anexa la autorizatia de construire
Nr. 288 din 20.03.2022
Arhitect șef,

SE RACORDEAZA CU PLANSĂ G1

NASTASIE GABRIEL
ROMANIA
A.N.R.E.
V201200221
VERIFICATOR PROIECTE

FLOREA GIGEL SORIN
INSTALATOR AUTORIZAT GAZE NATURALE
TIP: EGD
LEGITIMATIE NR. 505210196
PERIOADA DE VALABILITATE: 19.12.2025

RIZEA VALERIU DAN
inst. autorizat
ing. RIZEA VALERIU DAN
inst. aut. ANRE
PGD-212160456/2021
PERIOADA DE VALABILITATE: 19.12.2025

Verificator/ Expert	Nume: ing.	Semnatura	Cerinta	Referat/Expertiza Nr./Data	Proiect nr.:
	S.C. SOFCO INSTAL SRL CARACAL ; JUD.OLT				17SOFR/2022
Specificatie	Nume	RIZEA VALERIU DAN Semnatura INSTALATOR AUTORIZAT GAZE NATURALE	Titlu proiect:	EXTINDERE RETEA DE GAZE NATURALE	Faza: AC
PROIECTAT	ing. RIZEA V.	TIP: PGD LEGITIMATIE NR. 212160456 PERIOADA DE VALABILITATE: 19.12.2025	Data:	2022	Plansa nr.:
DESENAT	ing. RIZEA V.		Titlu plansa:	PLAN DE SITUATIE	G2
SEF PROIECT	ing. RIZEA V.				

SE RACORDEAZA CU PLANSĂ G3

77

SE RACORDEAZA CU PLANSA G2


extindere retea proiectata
PE-De90;PE100;
SDR11;L=2518m

extindere retea proiectata
PE-De90;PE100;
SDR11;L=2518m

LEGENDA

- Gre — Retea de distributie gaze naturale redusa presiune existenta din conducta de PE Dn90mm
- Grp — Retea de distributie gaze naturale redusa presiune proiectata din conducta de polietilena PEID-PE100-SDR11-De90mm;L=2518,0m
- PC punct de cuplare retea
- CT cap terminal retea


Extindere retea proiectata
PE-De90;L=2518 m

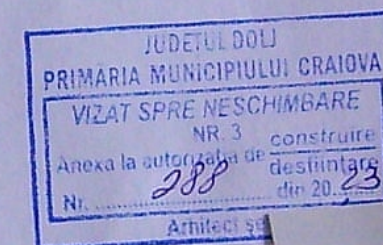

SE RACORDEAZA CU PLANSA G4

Verificator/ Expert	Nume: ing.	Semnatura	Referat/Expertiza Nr./Data	Proiect nr.:
S.C. SOFCO INSTAL SRL CARACAL ; JUD.OLT			Beneficiar: ENGIE ROMANIA S.A. Proiectant si executant: SOFCO INSTAL S.R.L. Abonat: UAT CRAIOVA-MUN.,CRAIOVA,Strada MALINULUI,FN,CORNESULUI,TEILOR,Jud.DOLJ	17SOFR/2022
Specificatie	Nume	Semnatura	Scara	Faza:
PROIECTAT	ing. RIZEA V.		1:1000	AC
DESENAT	ing. RIZEA V.		Data:	Planşa nr.:
SEF PROIECT	ing. RIZEA V.		2022	G3
Titlu proiect:			78	
EXTINDERE RETEA DE GAZE NATURALE				
Titlu planşa:				
PLAN DE SITUATIE				

SE RACORDEAZA CU PLANSĂ G3

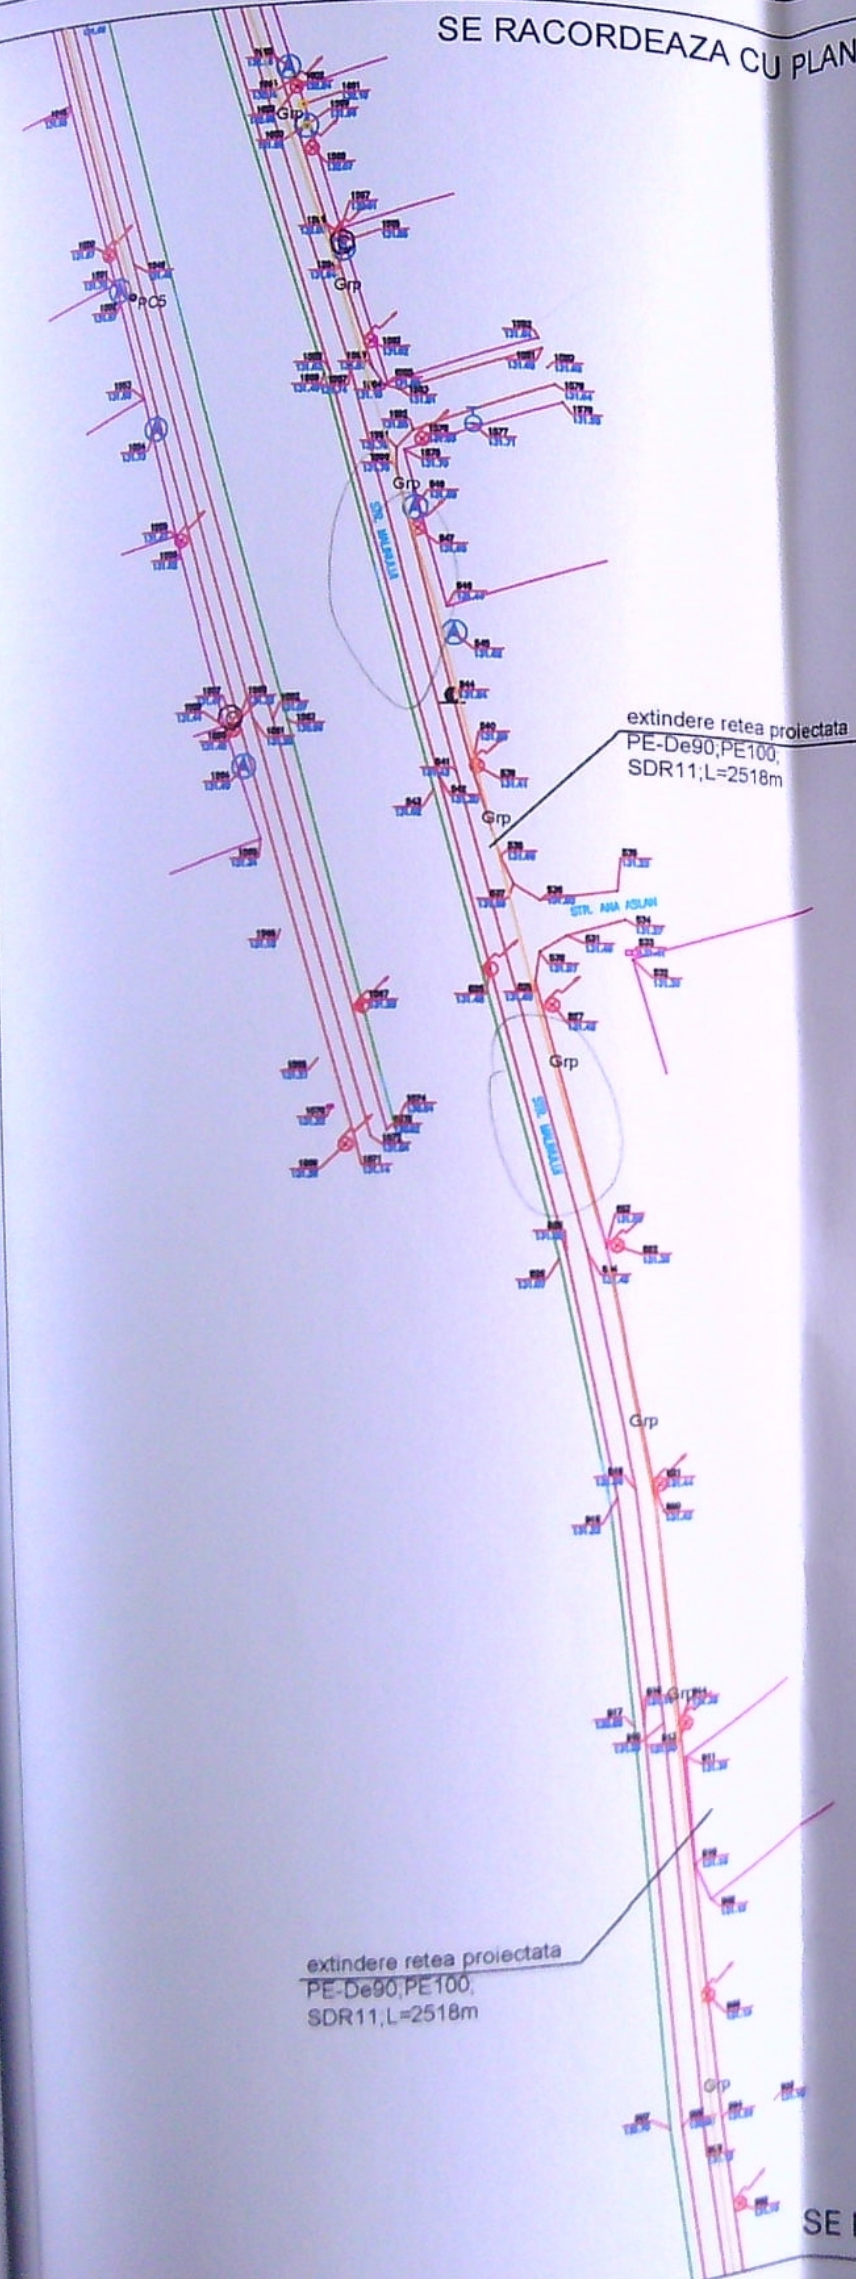

extindere retea proiectata
PE-De90, PE100,
SDR11, L=2518m

SE RACORDEAZA CU PLANSĂ G5

LEGENDA

- Gre — Retea de distributie gaze naturale redusa presiune
existenta din conducta de PE Dn90mm
- Grp — Retea de distributie gaze naturale redusa presiune
proiectata din conducta de polietilena PEID-PE100-SDR11-De90mm; L=2518,0m
- PC punct de cuplare retea
- CT cap terminal retea

Extindere retea proiectata
PE-De90; L=2518 m

JUDETUL DOLJ
PRIMARIA MUNICIPIULUI CRAIOVA
VIZAT SPRE NESCHIMBARE
NR. 3
Anexa la autorizatia de construire
Nr. 288 din 20.12.2021
Arhitect: [blank]



FLOREA GIGEL SORIN
INSTALATOR AUTORIZAT GAZE NATURALE

RIZEA VALERIU DAN
inst. autorizat
ing. RIZEA VALERIU DAN
inst. aut. ANRE
PGD-21/160456/2021
LEGITIMATIE NR. 212160456
PERIOADA DE VALABILITATE: 19.12.2026

Verificator/ Expert	Nume: ing.	Semnatura	Cerinta	Referat/Expertiza Nr./Data
S.C. SOFCO INSTAL SRL CARACAL; JUD.OLT		Beneficiar: ENGIE ROMANIA S.A. Proiectant si executant: SOFCO INSTAL S.R.L. Abonat: UAT CRAIOVA-MUN., CRAIOVA, Strada MALINULUI, FN, CORNESULUI, TEILOR, Jud. DOLJ		
Specificatie	Nume	Semnatura	Scara 1:1000	Titlu proiect: EXTINDERE RETEA DE GAZE NATURALE
PROIECTAT	ing. RIZEA V.		Data: 2022	Titlu plansa: PLAN DE SITUATIE
DESENAT	ing. RIZEA V.			
SEF PROIECT	ing. RIZEA V.			
				Proiect nr.: 17SOFR/2022
				Faza: AC
				Plansa nr.: G4

SE RACORDEAZA CU PLANSĂ G4


extindere retea proiectata
PE-De90;PE100;
SDR11;L=2518m

extindere retea proiectata
PE-De90;PE100;
SDR11;L=2518m

LEGENDA

- Gre — Retea de distributie gaze naturale redusa presiune existenta din conducta de PE Dn90mm
- Grp — Retea de distributie gaze naturale redusa presiune proiectata din conducta de polietilena PEID-PE100-SDR11-De90mm;L=2518,0m
- PC punct de cuplare retea
- CT cap terminal retea

Extindere retea proiectata
PE-De90;L=2518 m

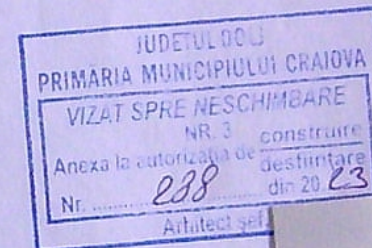


RIZEA VALERIU DAN
inst. autorizat
ing. RIZEA VALERIU DAN
inst. aut. ANRE
PGD-21160456/2021
LEGITIMATIE NR. 212160456
PERIOADA DE VALABILITATE: 19.12.2025

FLOREA GIGEL SORIN
INSTALATOR AUTORIZAT GAZE NATURALE
TIP: EGD
LEGITIMATIE NR. 505210186
PERIOADA DE VALABILITATE: 19.12.2025

Verificator/ Expert	Nume: ing.	Semnatura	Cerinta	Referat/Expertiza Nr./Data
S.C. SOFCO INSTAL SRL CARACAL ; JUD.OLT				
Beneficiar:	ENGIE ROMANIA S.A.			
Proiectant si executant:	SOFCO INSTAL S.R.L.			
Abonat:	UAT CRAIOVA-MUN., CRAIOVA, Strada MALINULUI, FN, CORNESULUI, TEILOR, Jud. DOLJ			
Scara	Titlu proiect:	Proiect nr.:		
1:1000	EXTINDERE RETEA DE GAZE NATURALE	17SOFR/2022		
Data:	Titlu planșă:	Faza:		
2022	PLAN DE SITUATIE	AC		
Specificatie	Nume	Semnatura	Planșă nr.:	
PROIECTAT	ing. RIZEA V.		G5	
DESENAT	ing. RIZEA V.			
SEF PROIECT	ing. RIZEA V.			

- LEGENDA
- Gre — Retea de distributie gaze naturale redusa presiune existenta din conducta de PE Dn90mm
 - Grp — Retea de distributie gaze naturale redusa presiune proiectata din conducta de polietilena PEID-PE100-SDR11-De90mm; L=2518,0m
 - PC punct de cuplare retea
 - CT cap terminal retea

Extindere retea proiectata
PE-De90; L=2518 m

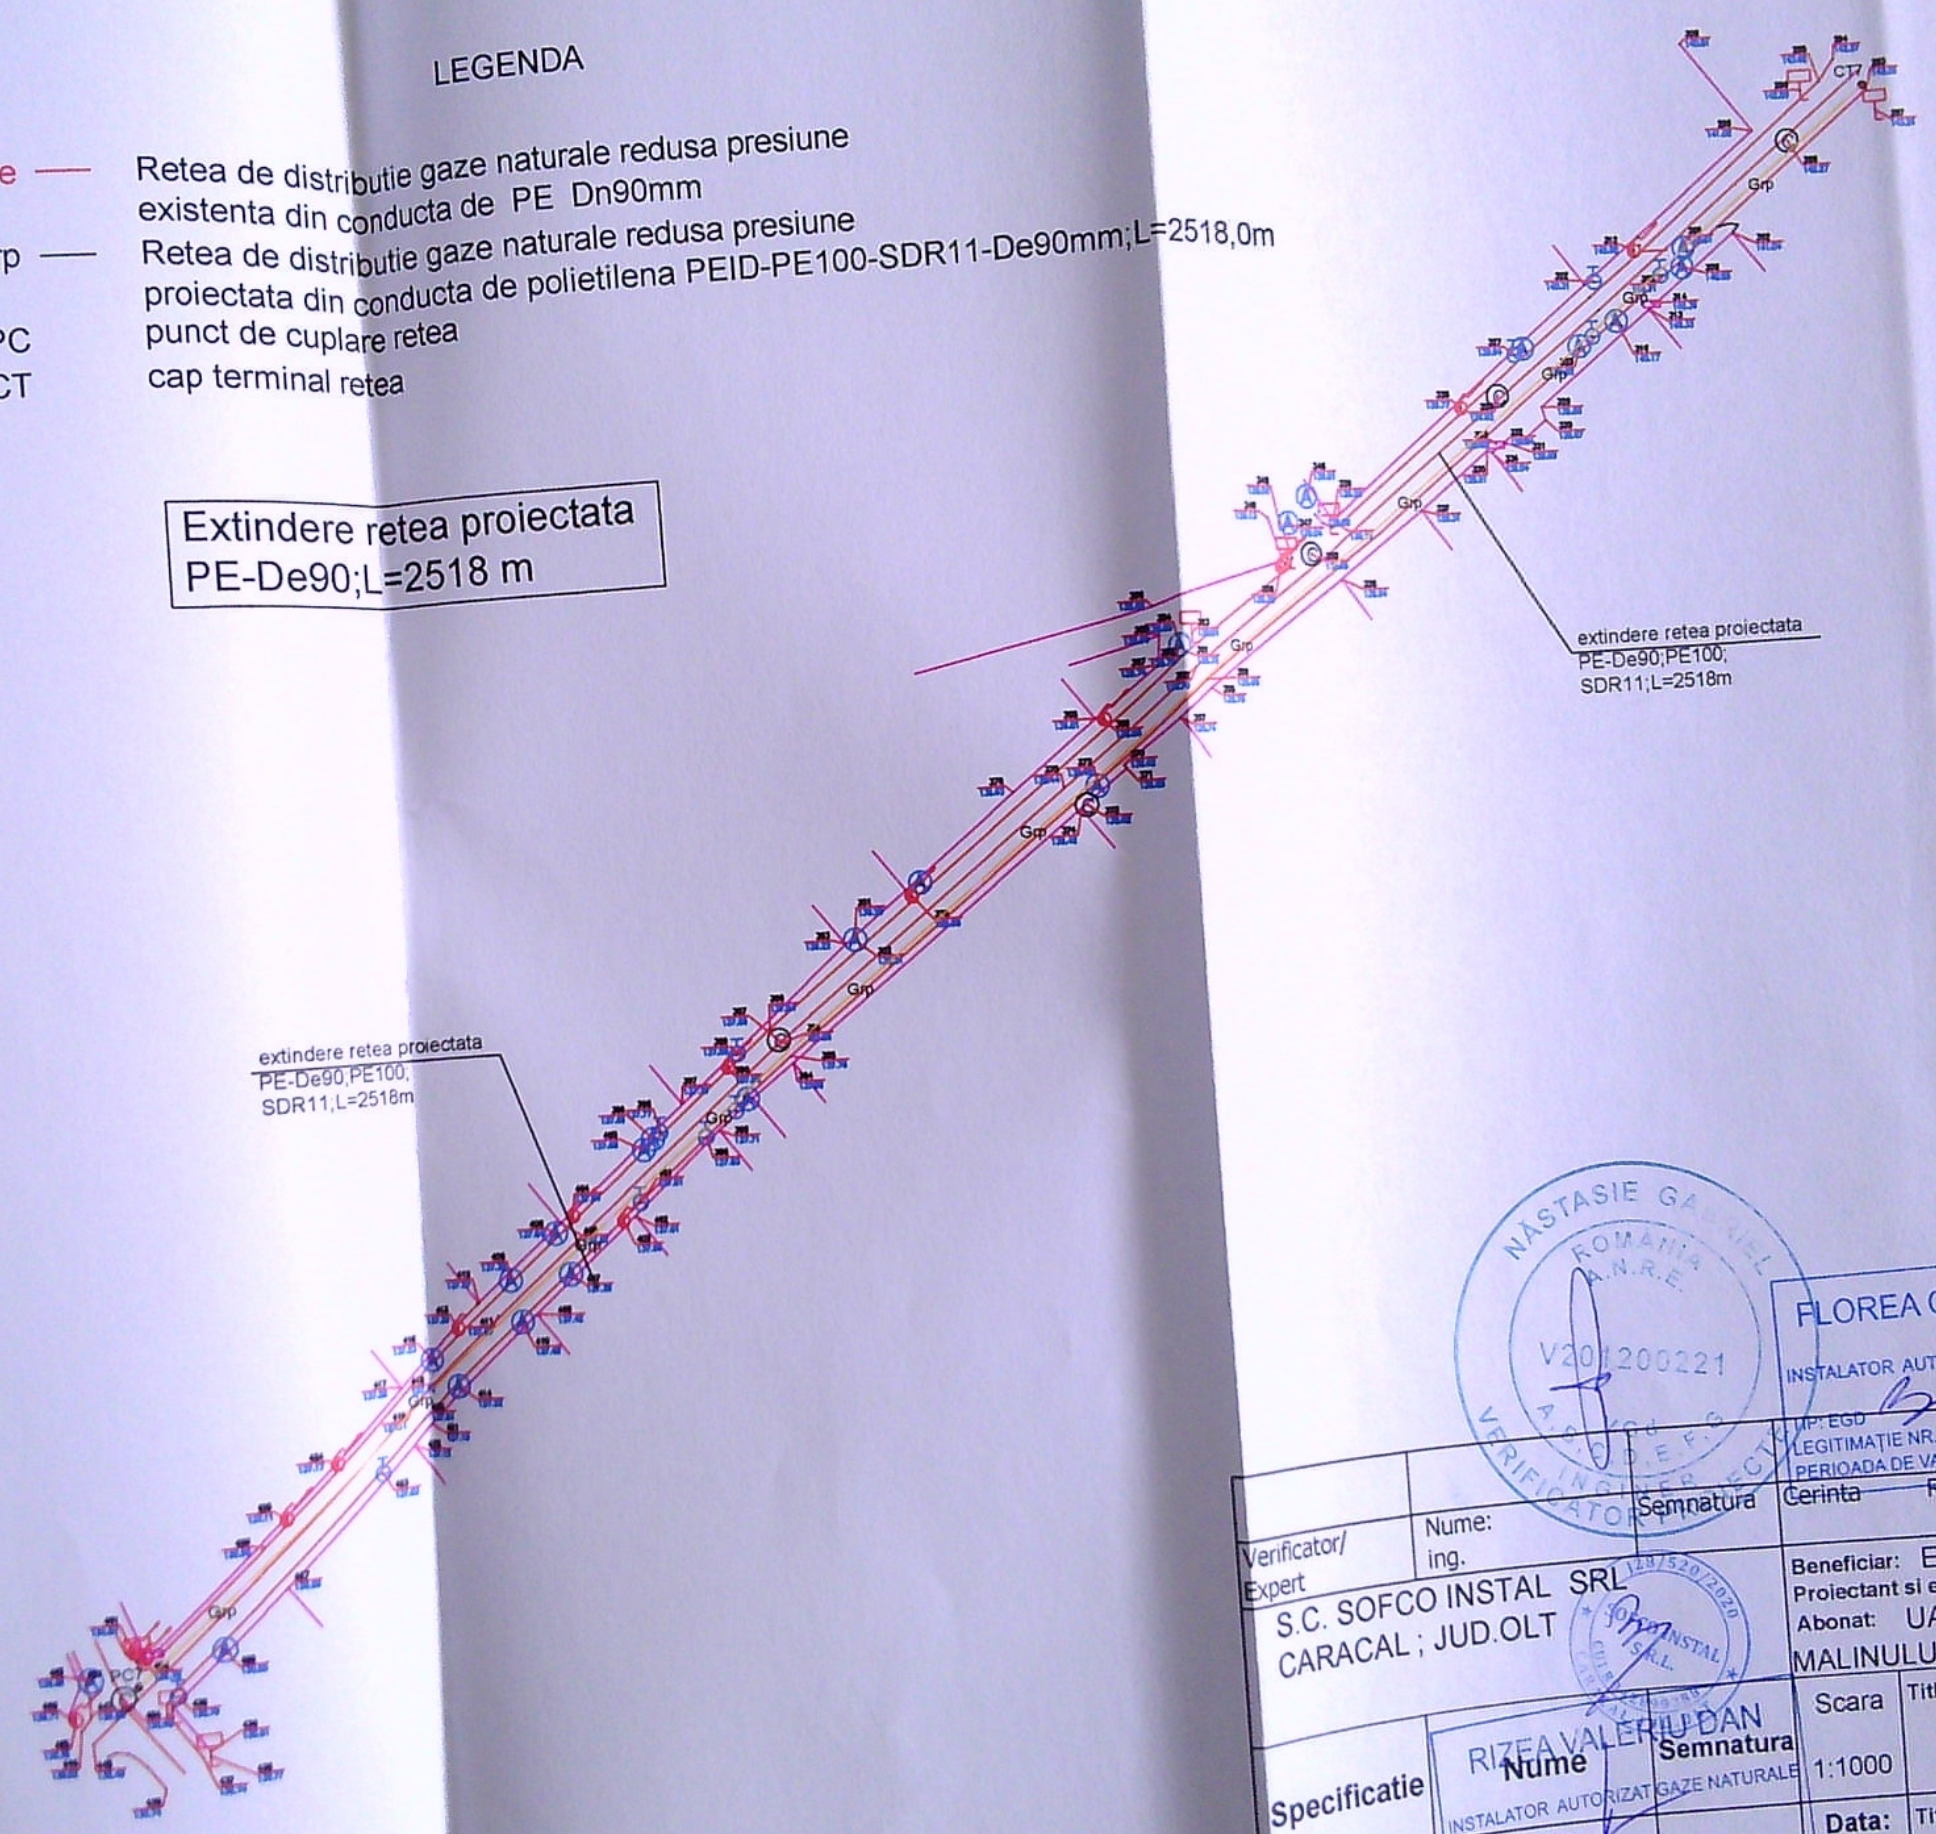

JUDETUL DOLJ
PRIMARIA MUNICIPIULUI CRAIOVA
VIZAT SPRE NESCHIMBARE
NR 3
Anexa la autoritatea de construire
Nr. 288
destinatie
din 20.23

NASTASIE GABRIEL
ROMANIA
ANRE
V201200221
VERIFICATOR

RIZEA VALERIU DAN
inst. autorizat
ing. RIZEA VALERIU DAN
TIP: PGD
LEGITIMATIE NR. 505210185
PERIODA DE VALABILITATE: 19.12.2026
PGD-212160456/2021

Verificator/ Expert	Nume: ing.	Semnatura	Cerinta	Referat/Expertiza Nr./Data	Proiect nr.:
	S.C. SOFCO INSTAL SRL CARACAL ; JUD.OLT				17SOFR/202
Specificatie	Nume ing. RIZEA V.	Semnatura ing. RIZEA V.	Scara 1:1000	Titlu proiect: EXTINDERE RETEA DE GAZE NATURALE	Faza: AC
PROIECTAT	ing. RIZEA V.		Data: 2022	Titlu plansa: PLAN DE SITUATIE	Plansa nr. 81 G6
DESENAT	ing. RIZEA V.				
SEF PROIECT	ing. RIZEA V.				

FLOREA GIGEL SORIN
INSTALATOR AUTORIZAT GAZE NATURALE
TIP: EGD
LEGITIMATIE NR. 505210185
PERIODA DE VALABILITATE: 27.05.2020