


PLAN DE AMPLASAMENT SI DELIMITARE A IMOBILULUI
SCARA: 1:500
(extravilan)

cadastral	Suprafata masurata	Adresa imobilului
371/1/31	577 mp	Mun. Craiova, tarla 7, parcela 16, jud. Dolj - LOT 31
te Funciara nr.		UAT CRAIOVA

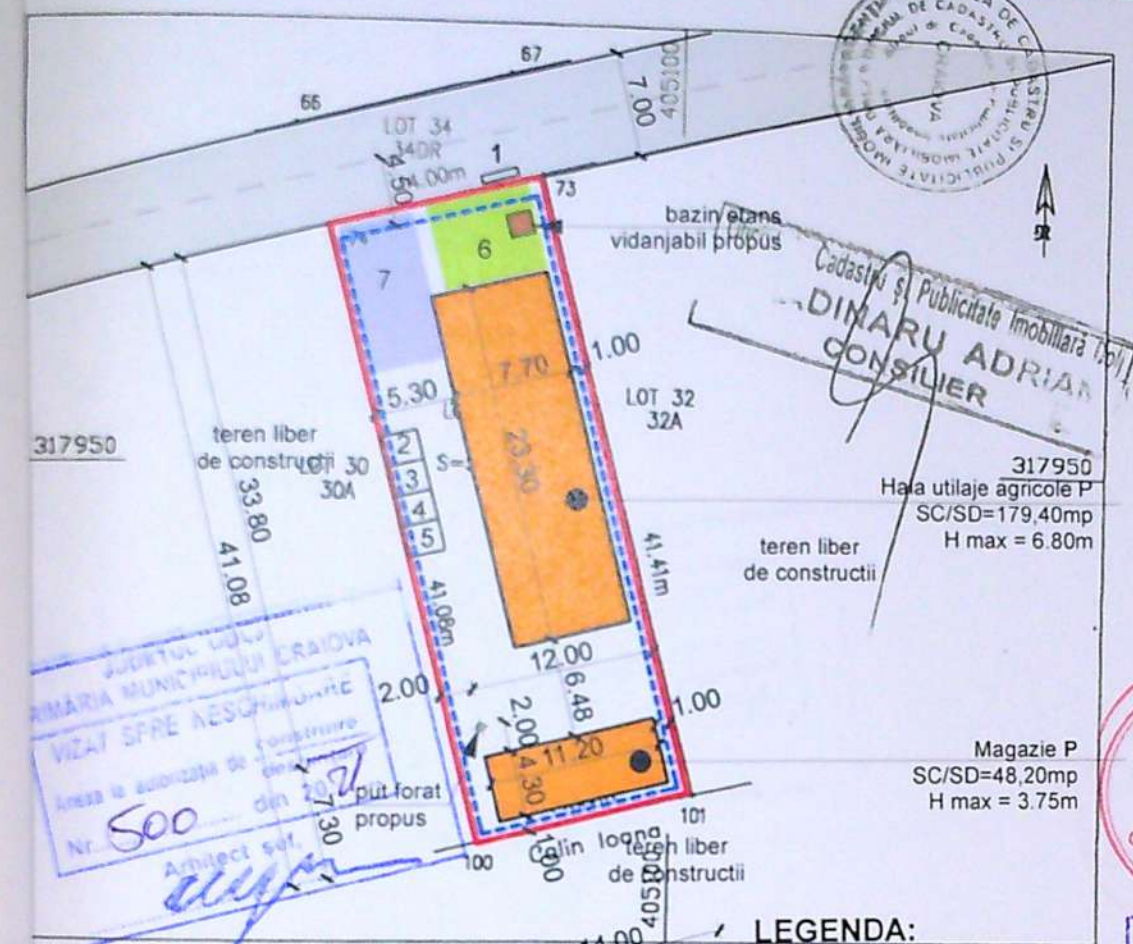

LEGENDA:

- Limita de proprietate
- - - Imprejmuire propusa
- Constructii propuse
- Bazin etans vidanjabil propus
- Put forat propus

A. Date referitoare la teren

Parcela	Categorie de folosinta	Suprafata (mp)	Valoare de impozitare (lei)
1	A	577	
Total		577	

INVENTAR DE COORDONATE	
Sistem de proiectie: STEREOGRAFIC 1970	
X	Y
317965.42	405077.56
317968.93	405091.11
317928.85	405101.51
317925.65	405087.88

Suprafata totala masurata = 577 mp

Data: 18.03.2008

Se confirma suprafata d

Exig. "A"

Referat de verificare nr.
Referat de verificare nr.
Expertiza tehnica nr.

Beneficiari: Bresniceanu Vintila Florentina Maria
Bresniceanu Bogdan
Construire hala depozitare utilaje agricole P, magazie P pentru ambalaje, realizare bazin etans vidanjabil, put forat si imprejmuire teren, constructii provizorii cu durata de amplasare 10 ani.

Adresa: T7, P16, mun. Craiova, jud. Dolj

Proiect nr.
8/2020

Faza:
D.T.O.E.

Plansa
A1'

iqn center s.r.l.

str Theodor Aman nr 7 bl 97apt sc C ap 2
93643, J16/2257/2006, Tel. 0722 348 992

Carh. Adriana Niculescu

Carh. Adriana Niculescu

Carh. Adriana Niculescu





Sc. 1:500

Data:
2020



PLAN DE SITUATIE - ORGANIZARE DE SANTIER



ORDINUL ARHITECTULUI
DIN ROMANIA
110
Georgela Adriana
NICULESCU

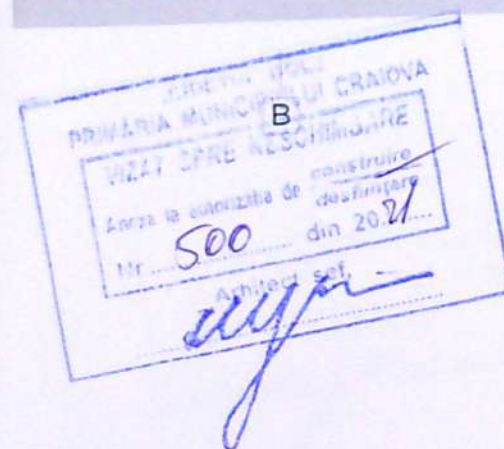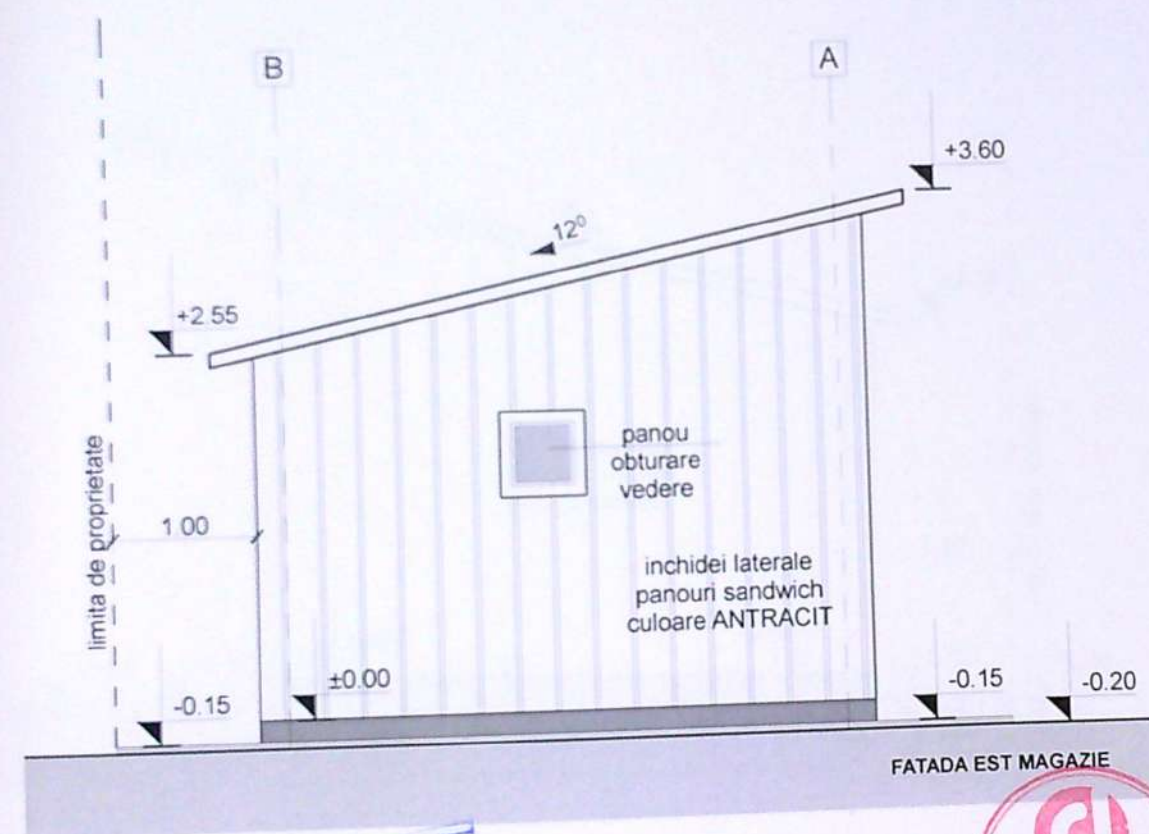


Verificator		Exig. "A"	Referat de verificare nr.	
Verificator			Referat de verificare nr.	
Expert			Expertiza tehnica nr.	
design center s.r.l.			Beneficiari: Bresniceanu Vintila Florentina Maria	Proiect nr. 8/2020
Craiova, str Theodor Aman nr 7 bl 97 apt sc C ap 2			Bresniceanu Bogdan	Faza: D.T.A.C.
CUI 19493643; J16/2257/2006; Tel. 0722 348 992			Construire hala depozitare utilaje agricole P, magazie P pentru ambalaje, realizare bazin etans vidanjabil, put forat si imprejmuire teren, constructii provizorii cu durata de amplasare 10 ani.	Plansa A13
Sef proiect	Carh. Adriana Niculescu	Sc. 1:50	Adresa: T7, P16, mun. Craiova, jud Dolj	
Proiectat	Carh. Adriana Niculescu	Data: 2020	MAGAZIE FATADA EST	
Desenat	Ing. Bogdan Sevastre			

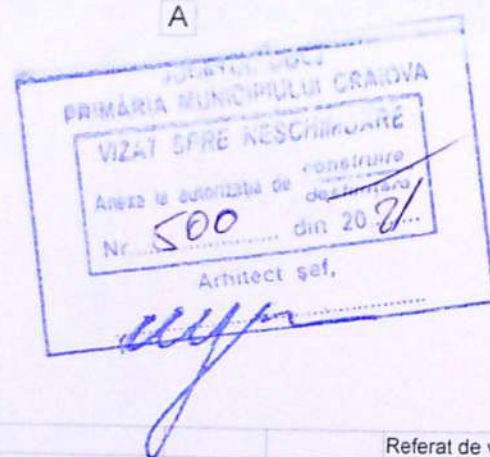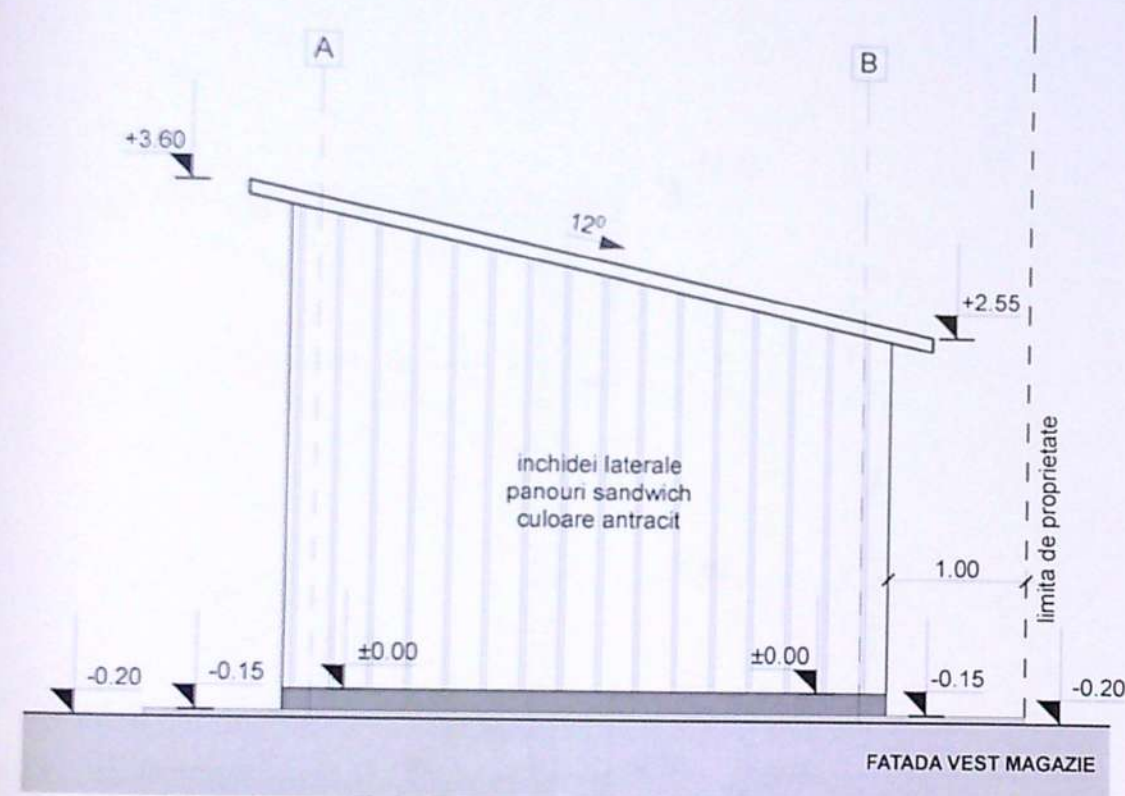


Verificator	Referat de verificare nr.	Proiect nr.
Expert	Referat de verificare nr.	8/2020
	Expertiza tehnica nr.	Faza:
	Beneficiari: Bresniceanu Vintila Florentina Maria	D.T.A.C.
	Bresniceanu Bogdan	Plansa
	Construire hala depozitare utilaje agricole P, magazie P pentru ambalaje, realizare	A14
	bazin etans vidanjabil, put forat si imprejmuire teren, constructii provizorii cu durata	
	de amplasare 10 ani.	
	Adresa: T7, P16, mun.Craiova, jud.Dolj	
	Sc.1:50	
	Data:	
	2020	
	MAGAZIE FATADA VEST	

design center s.r.l.
 Craiova, str Theodor Aman nr 7 bl 97apt sc C ap 2
 CUI 19493643, J16/2257/2006, Tel. 0722 348 992
 proiectat Carh.Adriana Niculescu
 proiectat Carh.Adriana Niculescu
 desenat Ing. Bogdan Sevastre

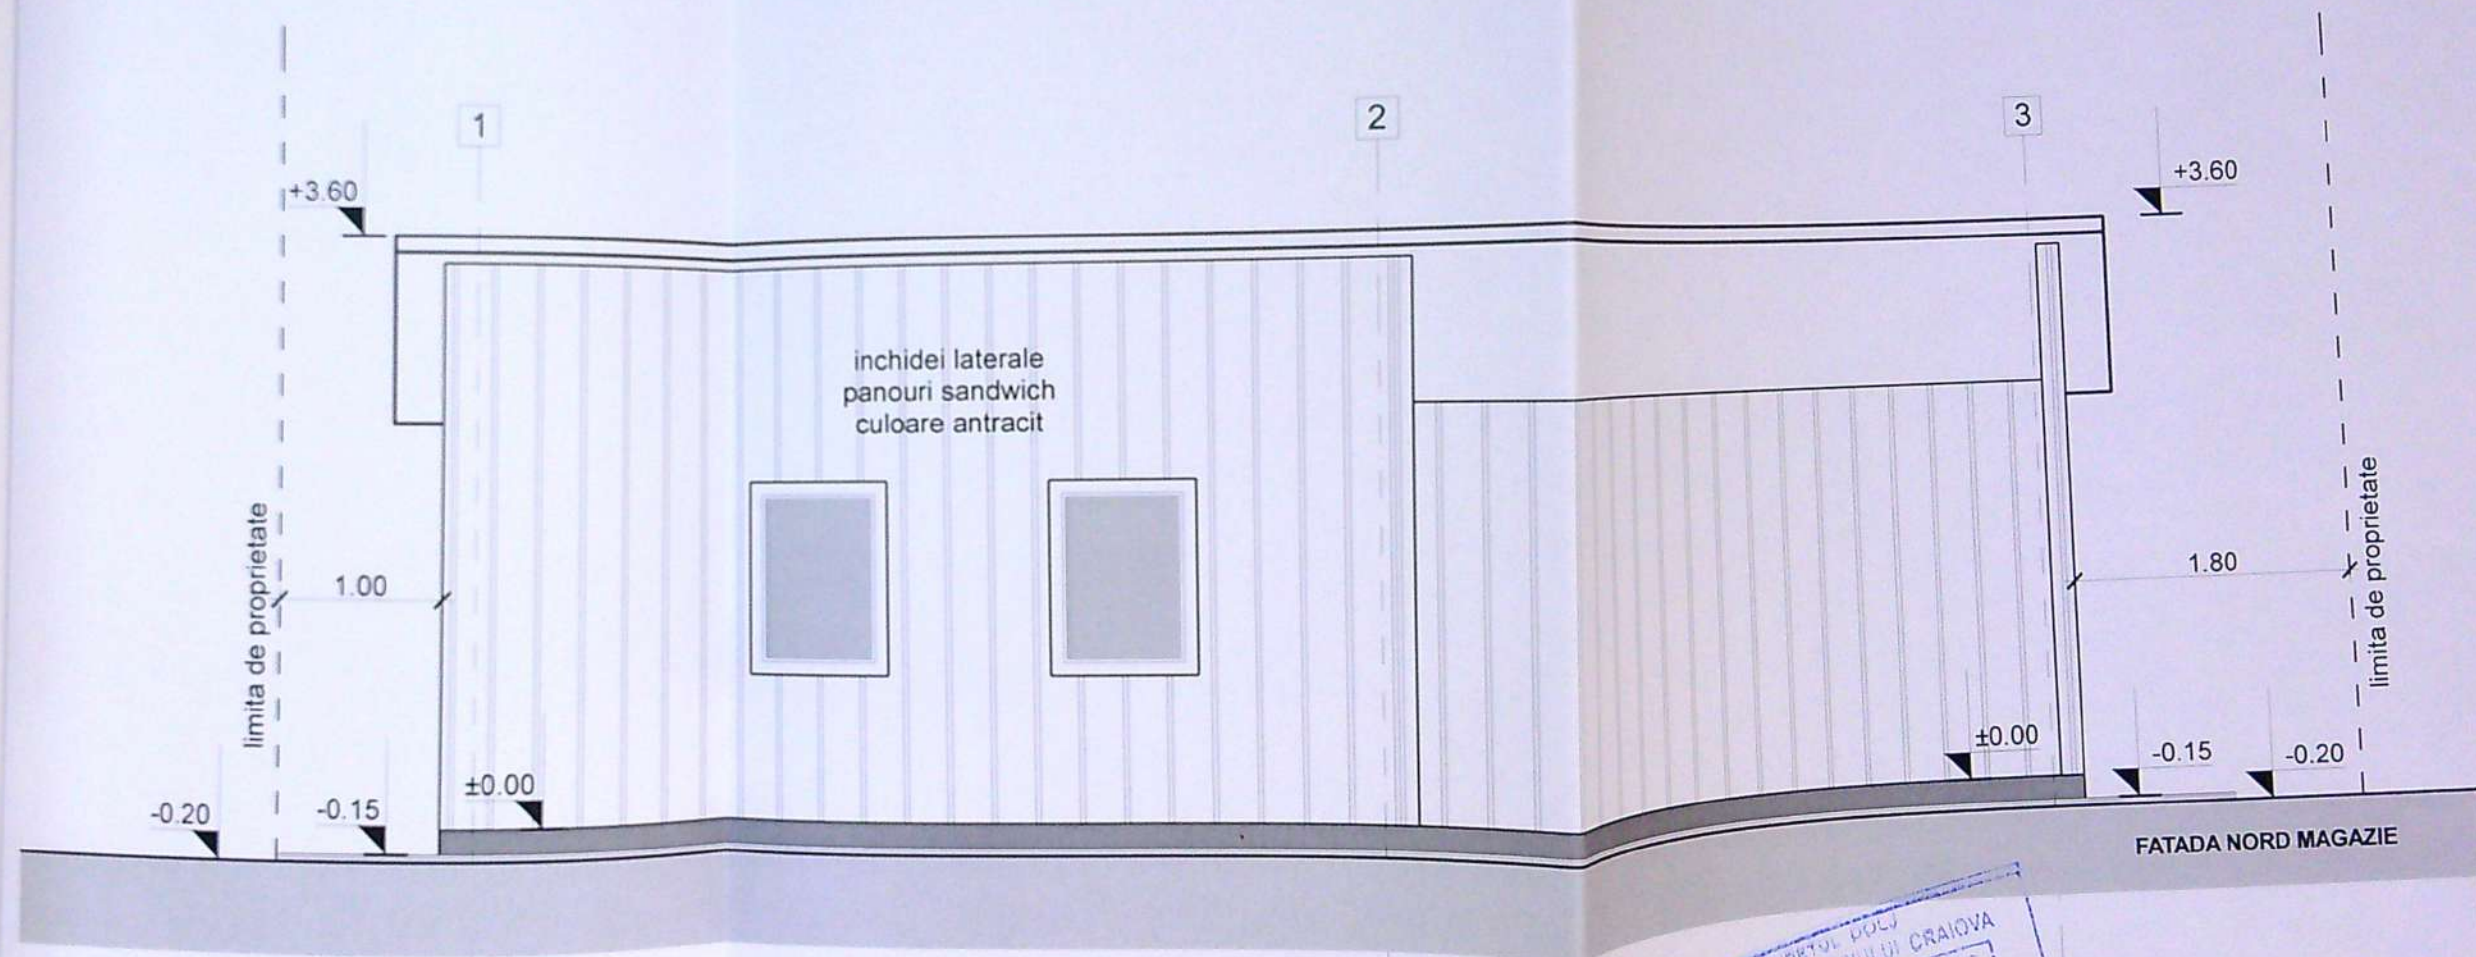

NOTA: Imprejmuirea si fundatiile nu vor depasi limita de proprietate!

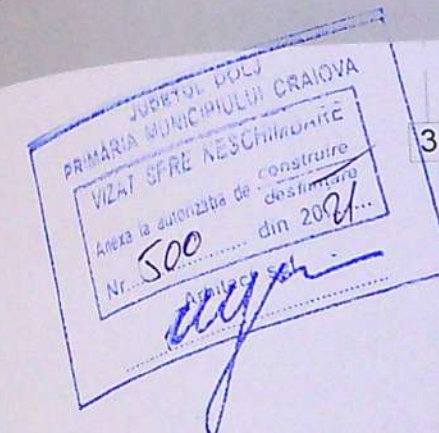

design center s.r.l.

Craiova, str. Theodor Aman nr. 7 bl. 97 apt. sc. C ap. 2
CUI 16135443 J16/2257/2006 Tel. 0722 348 992
Căp. Adriana Niculescu



Sc. 1:50
Data:
2020

Referat de verificare nr.
Referat de verificare nr.
Expertiza tehnica nr.
Beneficiari: Bresniceanu Vintila Florentina Maria
Bresniceanu Bogdan
Construire hala depozitare utilaje agricole P, magazie P pentru
bazin etans vidanjabil, put forat si imprejmuire teren, constructii
de amplasare 10 ani
Adresa: T7, P16, mun. Craiova, jud. Dolj

MAGAZIE - FATADA NORD