
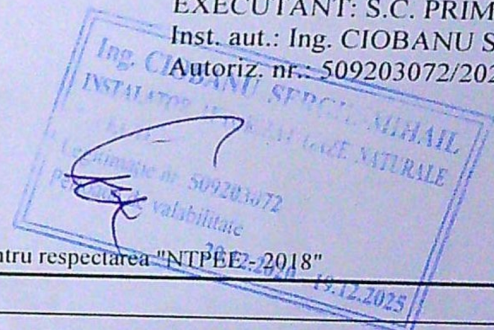
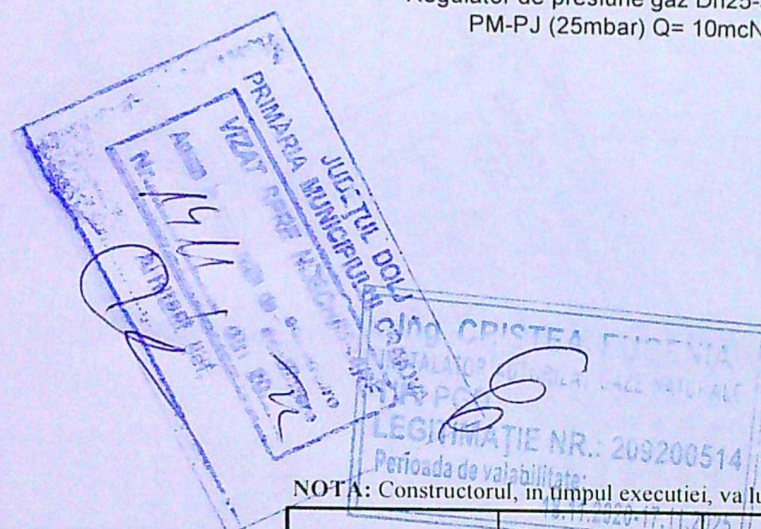
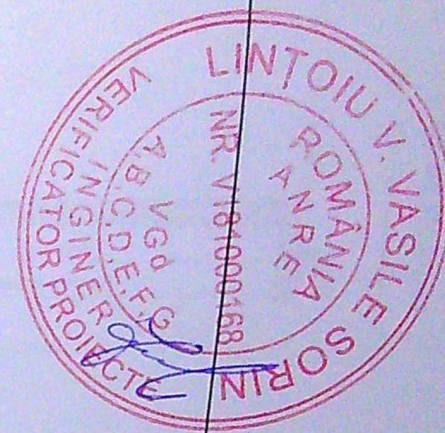


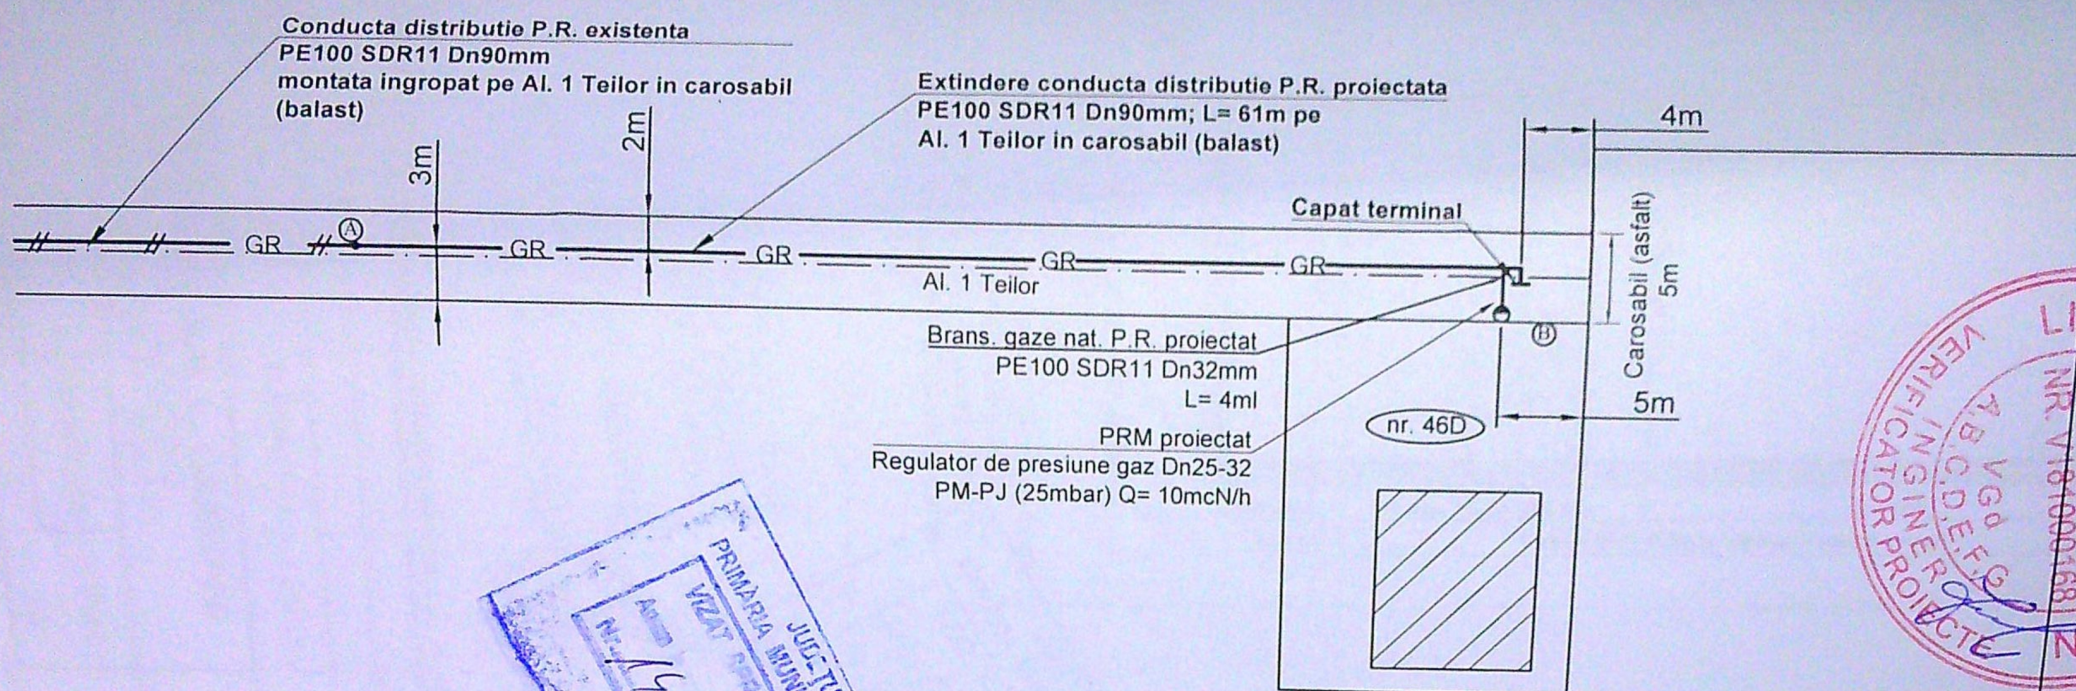

EXECUTANT: S.C. PRIMASERV S.R.L.
Inst. aut.: Ing. CIOBANU SERGIU-MIHAIL
Autoriz. nr.: 509203072/2020 Tip EGD

NOTA: Constructorul, in timpul executiei, va lua toate masurile care se impun pentru respectarea "NTPPE-2018"

LEGENDA:

- GR — Conducta distributie gaze naturale PR existenta, montata ingropat
- GR — Conducta distributie gaze naturale PR proiectata, montata ingropat
- g — Bransament gaze naturale PR proiectat, montat ingropat
- v — Limita incinta imobil Craiova Al. 1 Teilor, nr. 46D, jud. Dolj
- ||||| Imobil pentru care se executa extinderea de conducta gaze naturale

NOTA:

- Constructorul, in timpul executiei, va lua toate masurile care se impun pentru respectarea "NTPPE-2018"
- Se vor efectua probe de presiune cu aer in conformitate cu NTPPE-2018 pentru regimul de medie presiune, astfel:
 - Proba de rezistenta la presiune de 9 bar, timp de 1 ora;
 - Proba de etansitate la presiune de 6 bar, timp de 24 ore.
- Se monteaza rasuflatori in dreptul imbinarilor sudate si la capatul tuburilor de protectie
- Cuplarea conductei nou proiectata in conducta existenta se va face numai de catre DGSR

VERIFICATOR EXPERT	NUME	SEMNATURA	CERINTA	REFERAT / EXPERTIZĂ NR./DATA	
S.C. PRIMASERV S.R.L. CRAIOVA CUI RO17629570 ; J16/1148/2005 Autorizatie PDSB nr. 18567 / 10.08.2018				Beneficiar:	ENGIE ROMANIA S.A. pentru DUMITRU LUNGU
				Amplasament:	Craiova, Al. 1 Teilor nr. 46D, jud. Dolj
				Titlu proiect:	BRANSAMENT GAZE NATURALE PRESIUNE REDUSA DIN PE SI POST DE REGLARE PR/PJ
				Titlu planșă:	PLAN DE SITUATIE
				Proiect nr.	157
				Faza:	D.T.A.C.
				Planșă nr.	G 1