

M. DOU
 PRIMĂRIA MUNICIPIULUI CRAIOVA
 VIZAT ȘI RE-NEȘCHIMBARE
 Anexa la autorizația de
 construcție nr. 100/2018
 din 20/08/2018



BILANT TERITORIAL

S teren = 667,00mp

S construita existenta = 403,00mp
 S desfasurata existenta = 403,00mp
 POT existent = 60,4%
 CUT existent = 0,60

S construita extindere propusa = 72,00mp
 S desfasurata extindere propusa = 144,00mp


S construita totala propusa = 475,00mp
 S desfasurata totala propusa = 547,00mp

POT propus = 71,2%
 CUT propus = 0,82


LEGENDA

- Limita proprietate
 - Spalatorie auto existenta, P, propusa pentru reconfigurare si schimbare de destinatie
 - Extindere propusa cu receptie public si birouri, P+1E
 - Spatiu verde S=40,00mp
 - Spatiu verde - parcare amenajata cu pavaj ecologic - pavele inierbate - S=65,28mp
- Total spatiu verde S=40,00mp+65,28mp=105,28mp adica 15,80%

REGISTRUL ARHITECTURII
 DIN ROMANIA
 6482
 LIVIU BURLAN

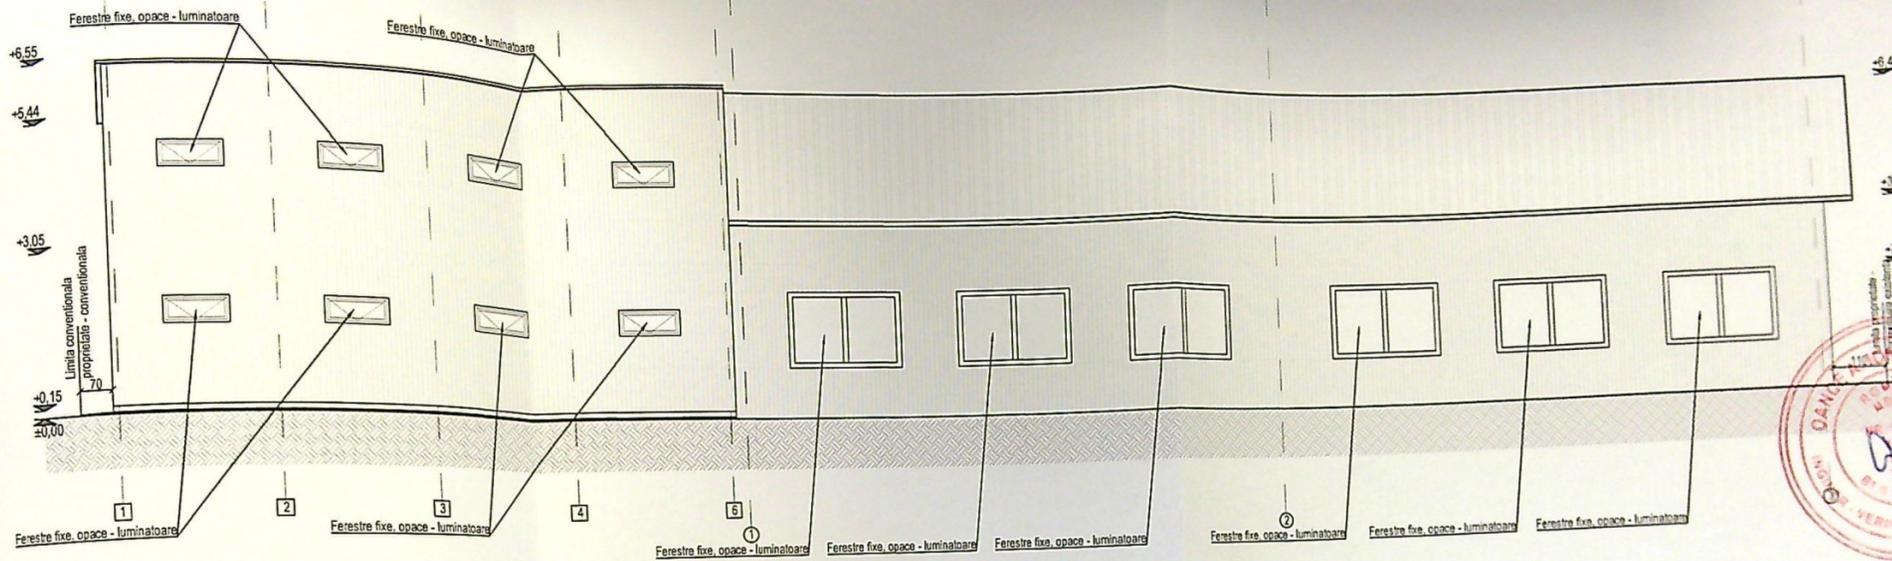


FATADA LATERALA DREAPTA
SITUATIE PROPUSA

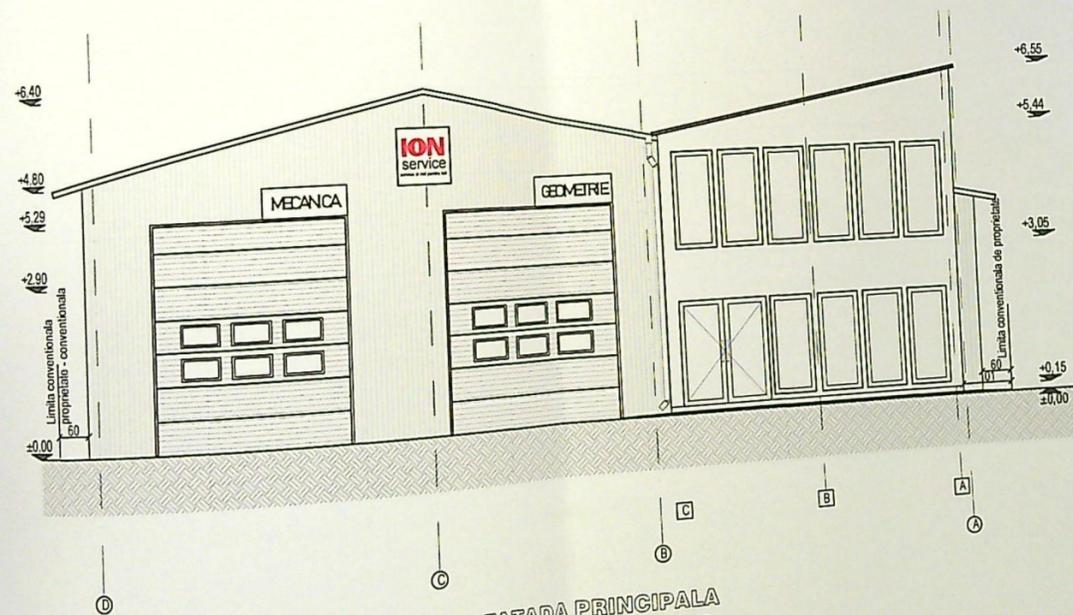


FATADA PRINCIPALA
SITUATIE PROPUSA



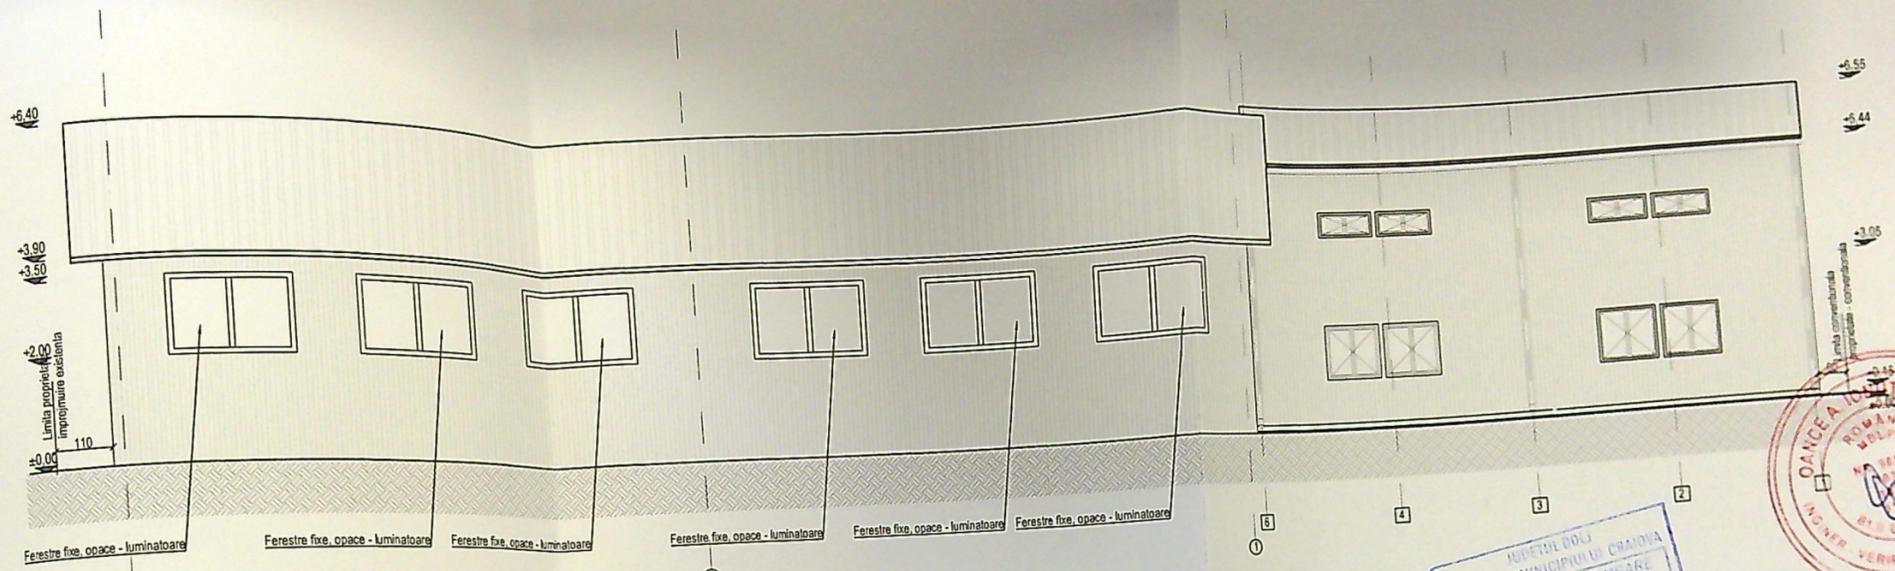

FATADA LATERALA STANGA
SITUATIE PROPUSA

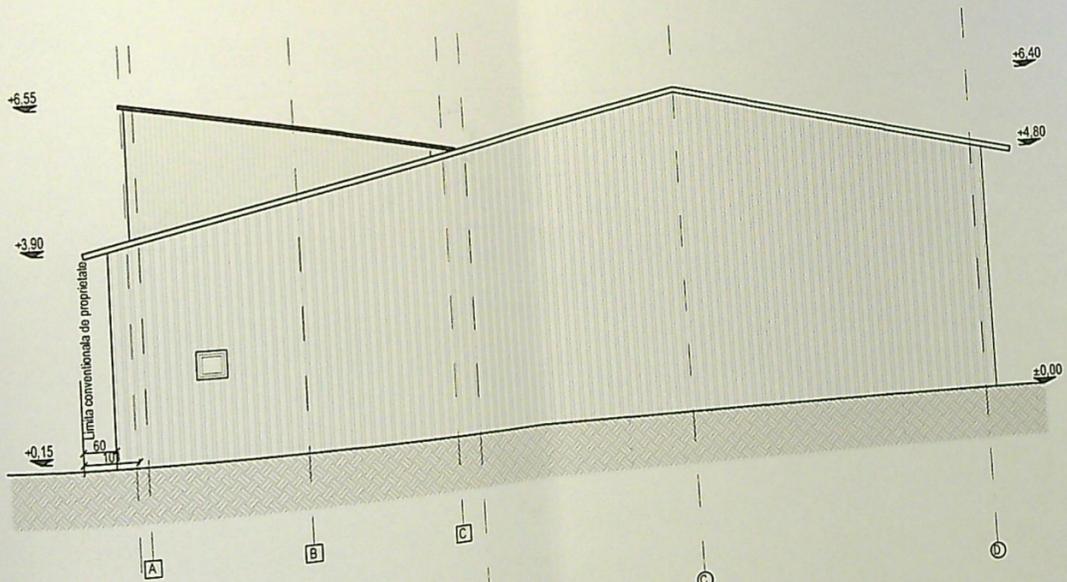

FATADA POSTERIOARA
SITUATIE PROPUSA

INSTITUTUL BOLI
PRIMARIA MUNICIPIULUI DE CRAIOVA
VIZAT SPRE REFSCHIMARE
NR. 6
Anexa la autorizatia de constructii
Nr. 241
Municipiul Craiova



INSPECTORIA
MUNICIPAL
CRAIOVA
L. 10
CURLAN