



Strada Elena

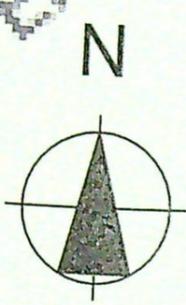

Bloc 123G

Grădinița cu Program
Prelungit Piticot

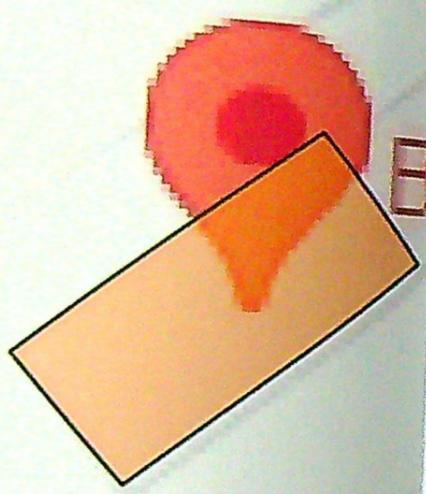

CFR

JUDEȚUL DOLOJ
PRIMĂRIA MUNICIPIULUI CRAIOVA
VIZAT SPRE NESCIMBARE
NR. 6
Anexa la autorizația de construire
Nr. 1314 din 20. 2. 2017
Arhitect șef.





ORDINUL ARHITECTILOR
DIN ROMANIA
5019
Andrei-Daniel
FLOREA
Arhitect cu drept de semnătură




CATEGORIA DE IMPORTANTA "C"
CLASA DE IMPORTANTA III


PROIECTANT:	S.C. CONCRETE & DESIGN SOLUTIONS S.R.L.	BENEFICIAR:
ASOCIEREA:		
E		
PEGASU		
Coordonator		
Șef proiect		
Relevat		
Desenat		

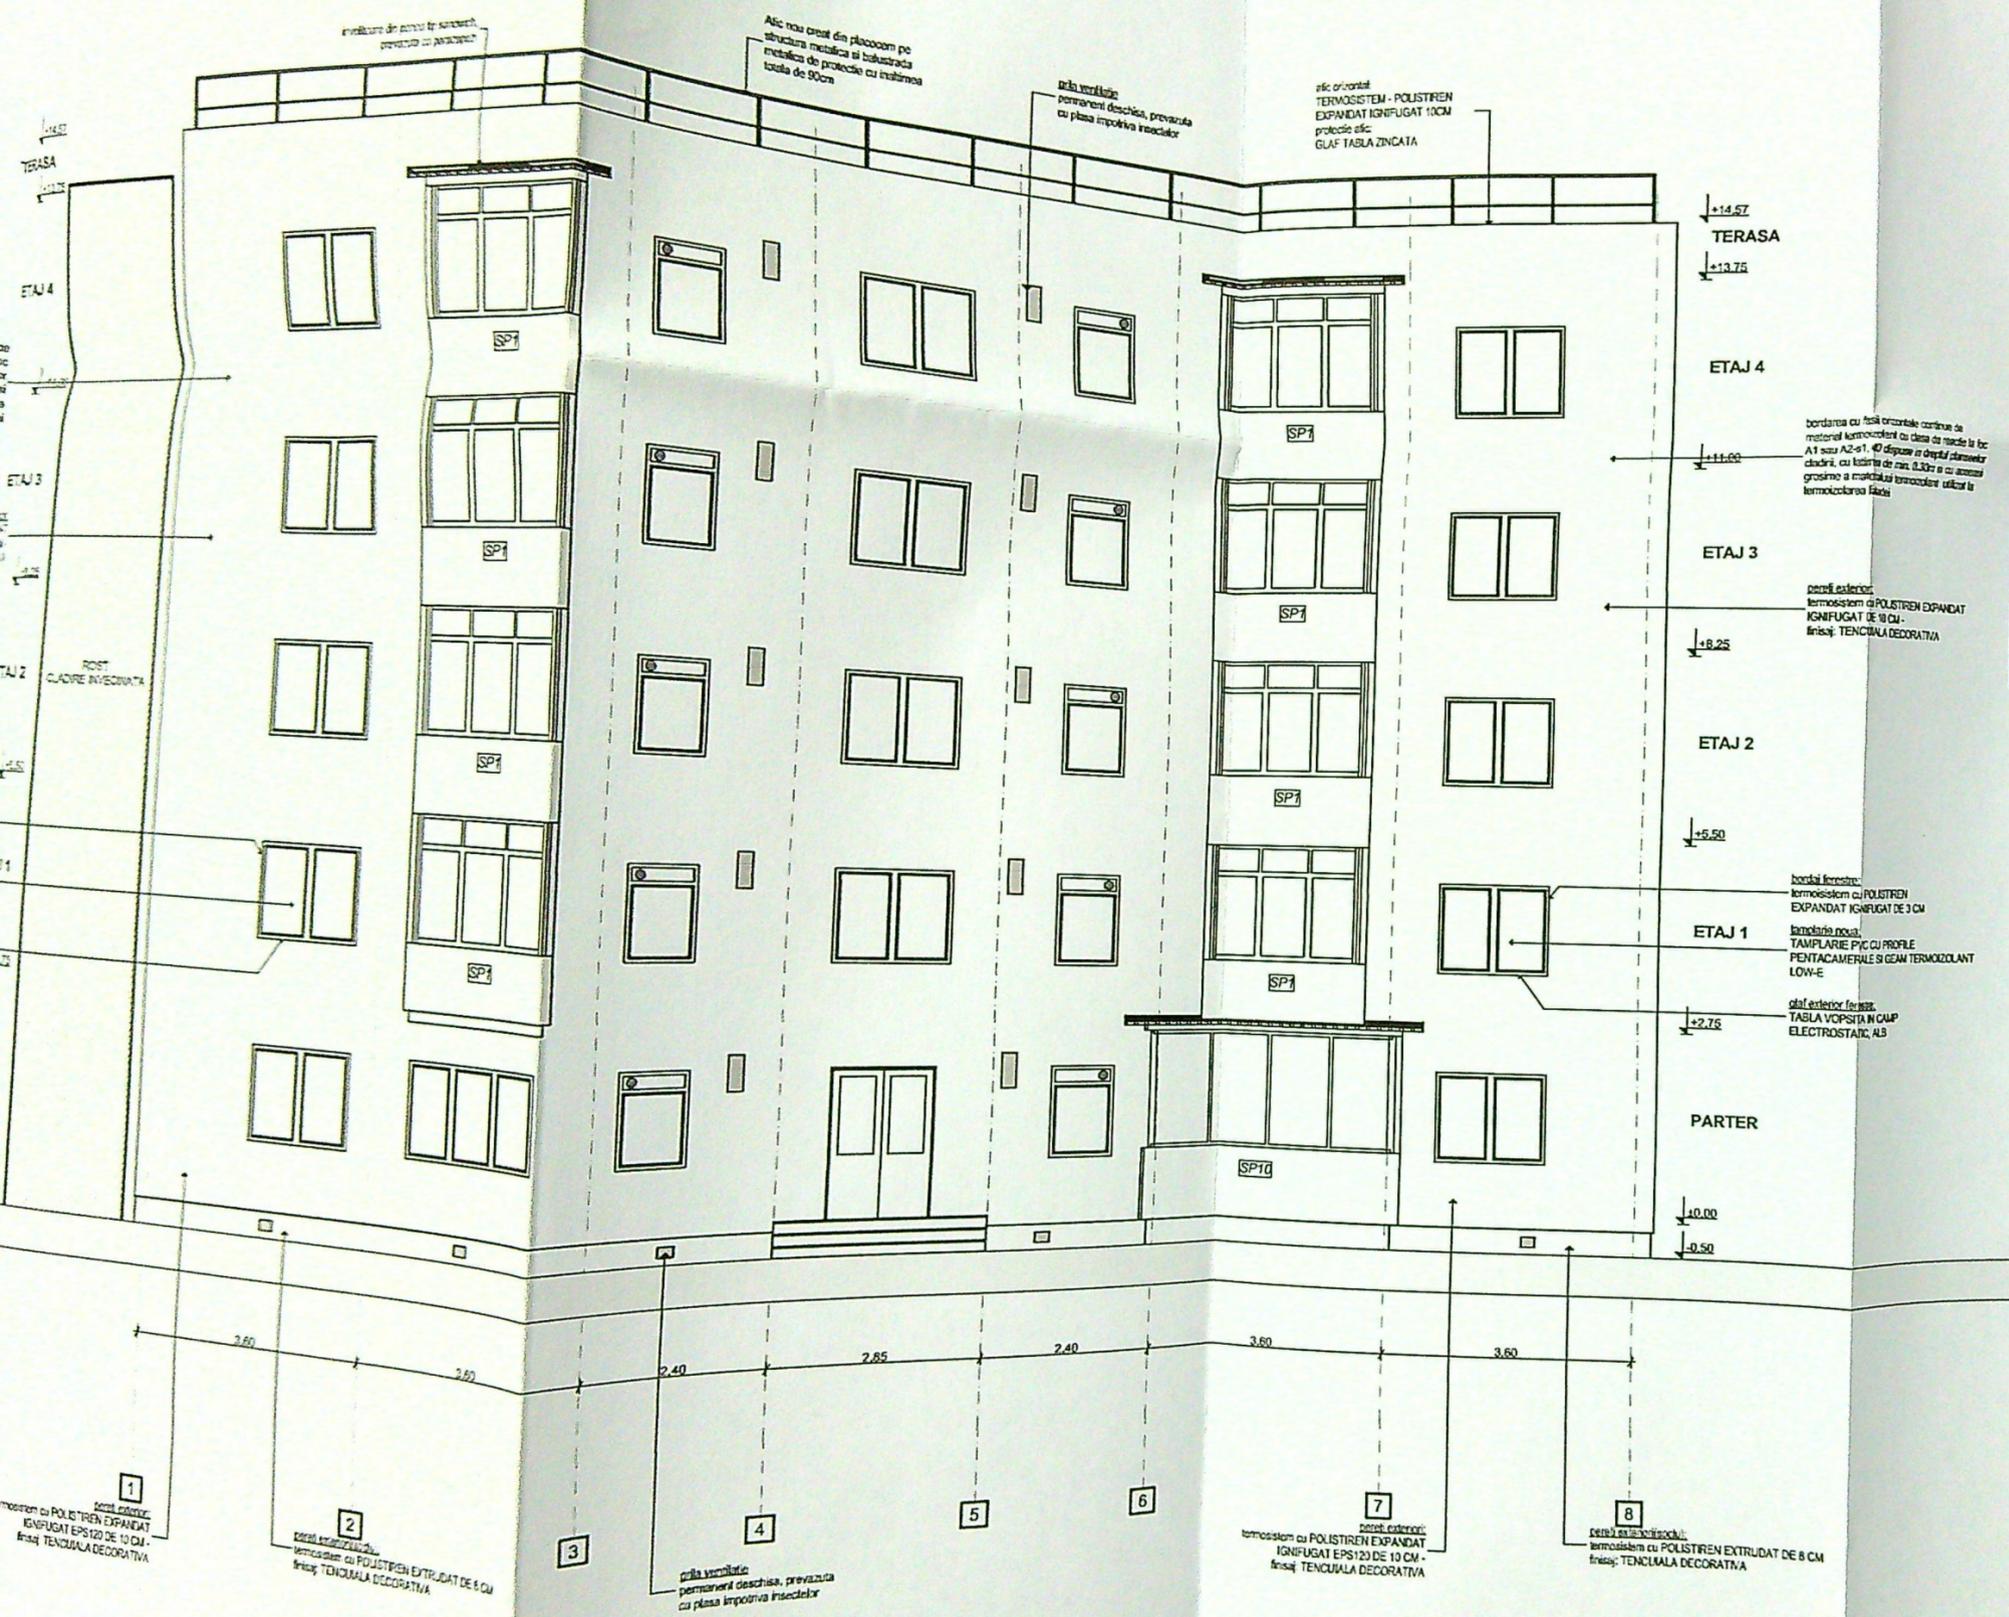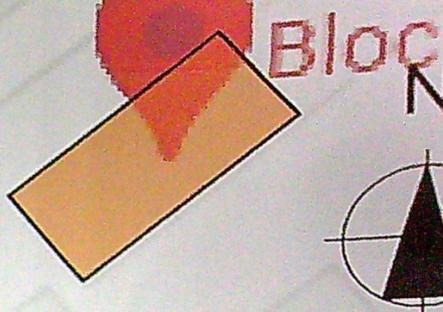


JUDEȚUL CRAIOVA
 PRIMĂRIA MUNICIPIULUI CRAIOVA
 VIZAT SPRE NESCHIMBARE
 NR. 6 / construire
 Anexa la autorizația de demolare
 Nr. 1319 / din 20.03
 Arhitect șef:


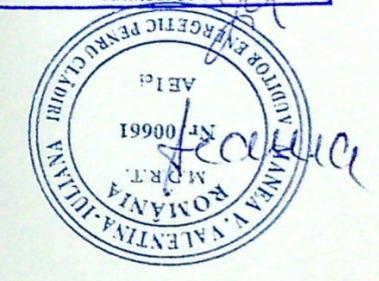


ORDINUL ARHITECTILOR
 DIN ROMANIA
 5019
 Andrei-Daniel FLOREA
 Arhitect cu drept de semnătură

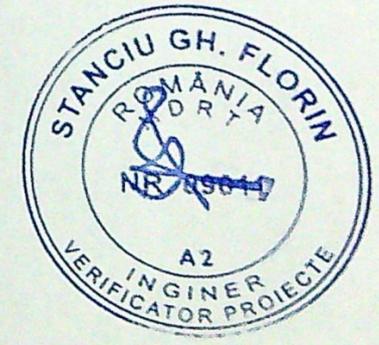

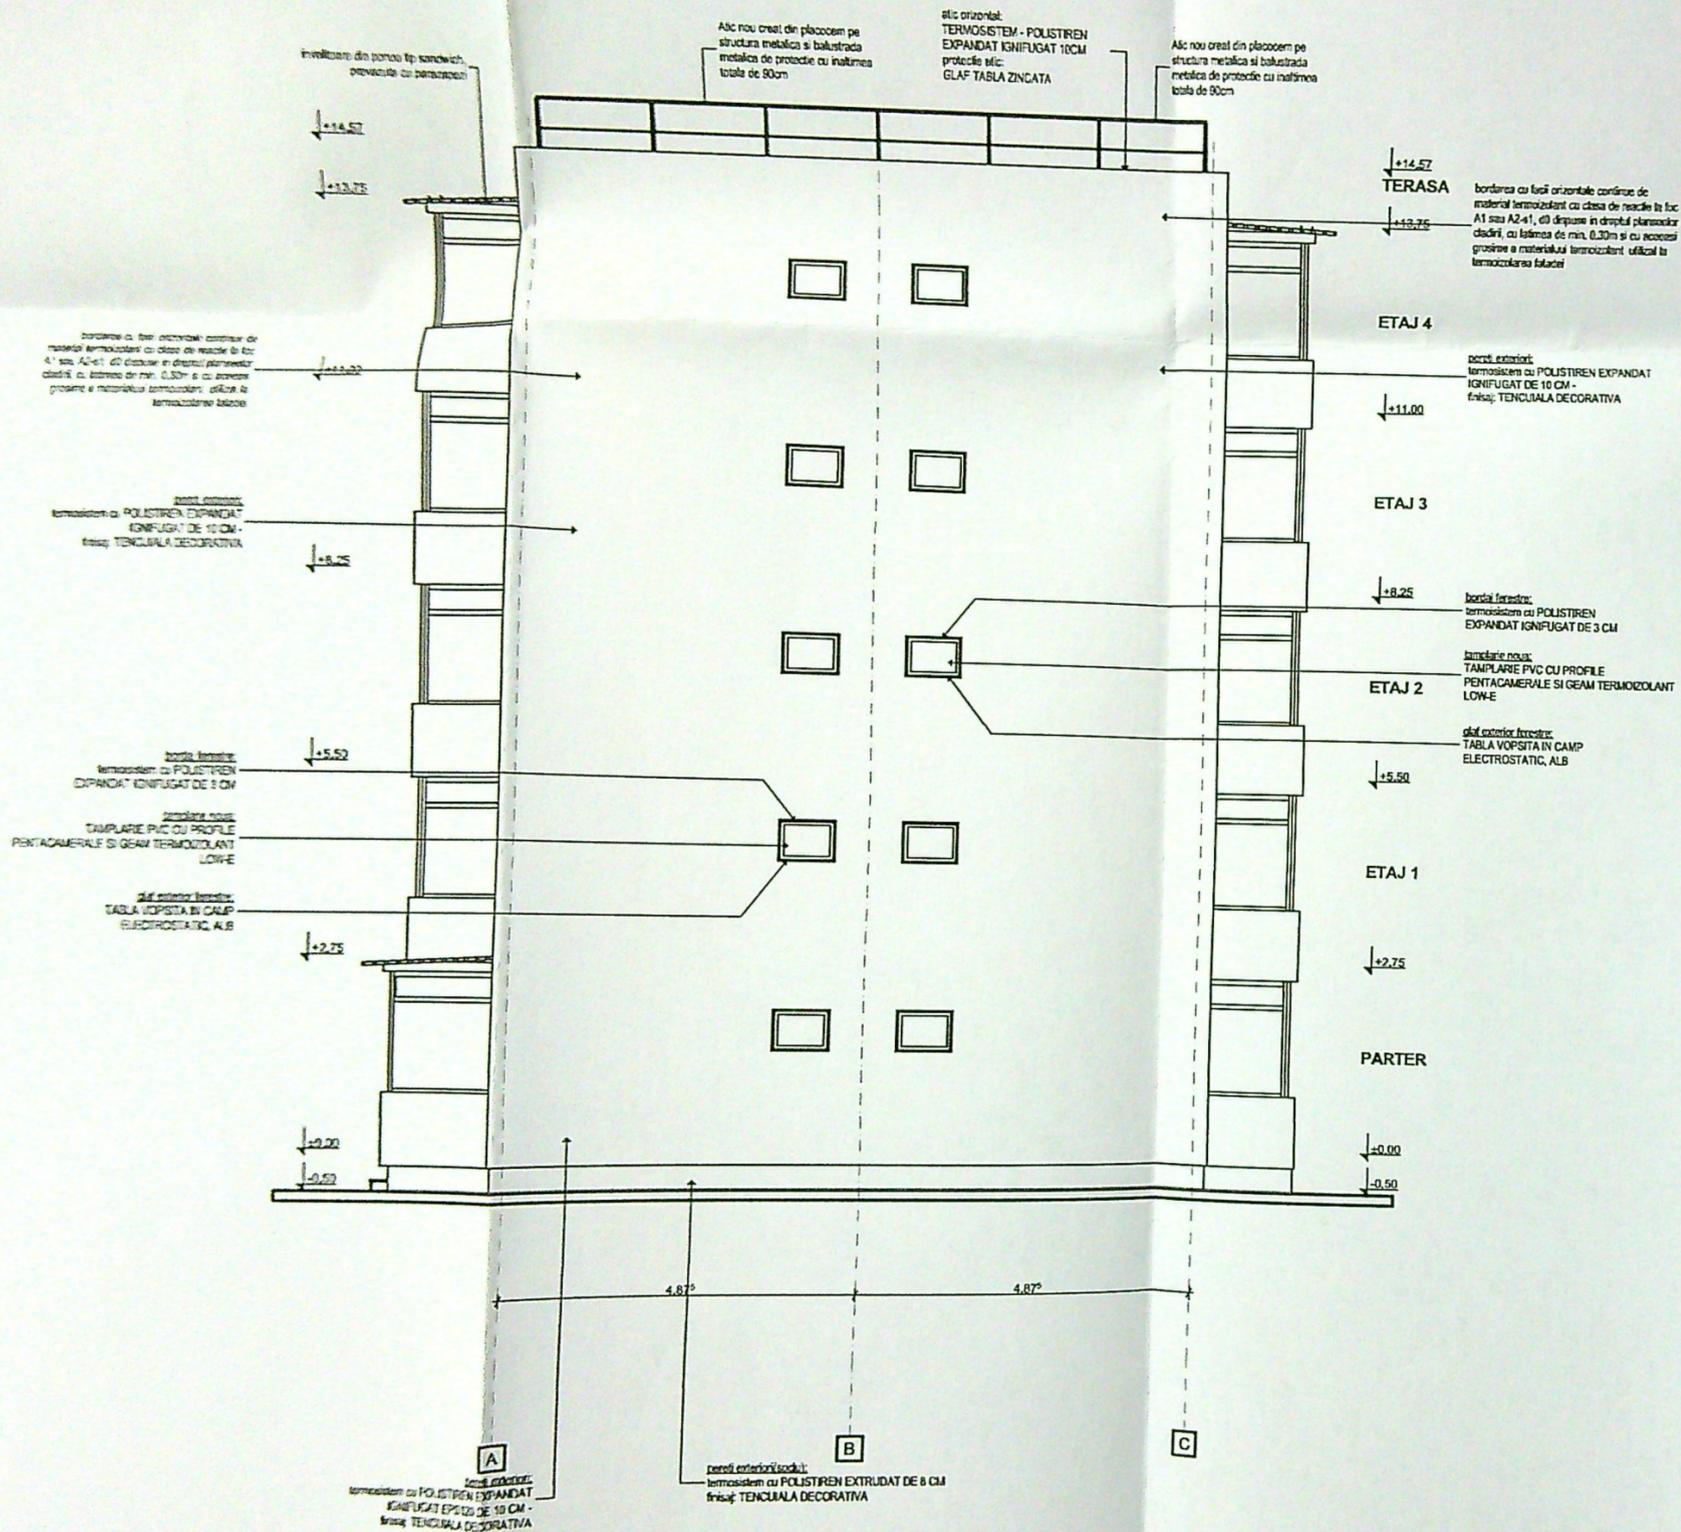

Soluție parapet tip 1 (SP1)

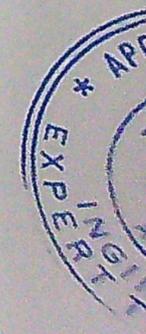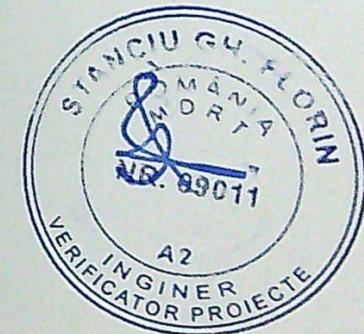


si-c orizontat
TERMOISISTEM - POLISTIREN
EXPANDAT IGNIFUGAT 10CM
protectie antic
GLAF TABLA ZINCATA

si-c orizontat
permanent deschisa, prevazuta
cu plasa impotriva insectelor

si-c orizontat
Alc nou ornol din placosem pe
structura metalica si bolstrada
metalica de protectie cu inaltimea
tabla de 90cm

si-c orizontat
Invelitoare din panou tip sandwich,
prevazuta cu parapezi

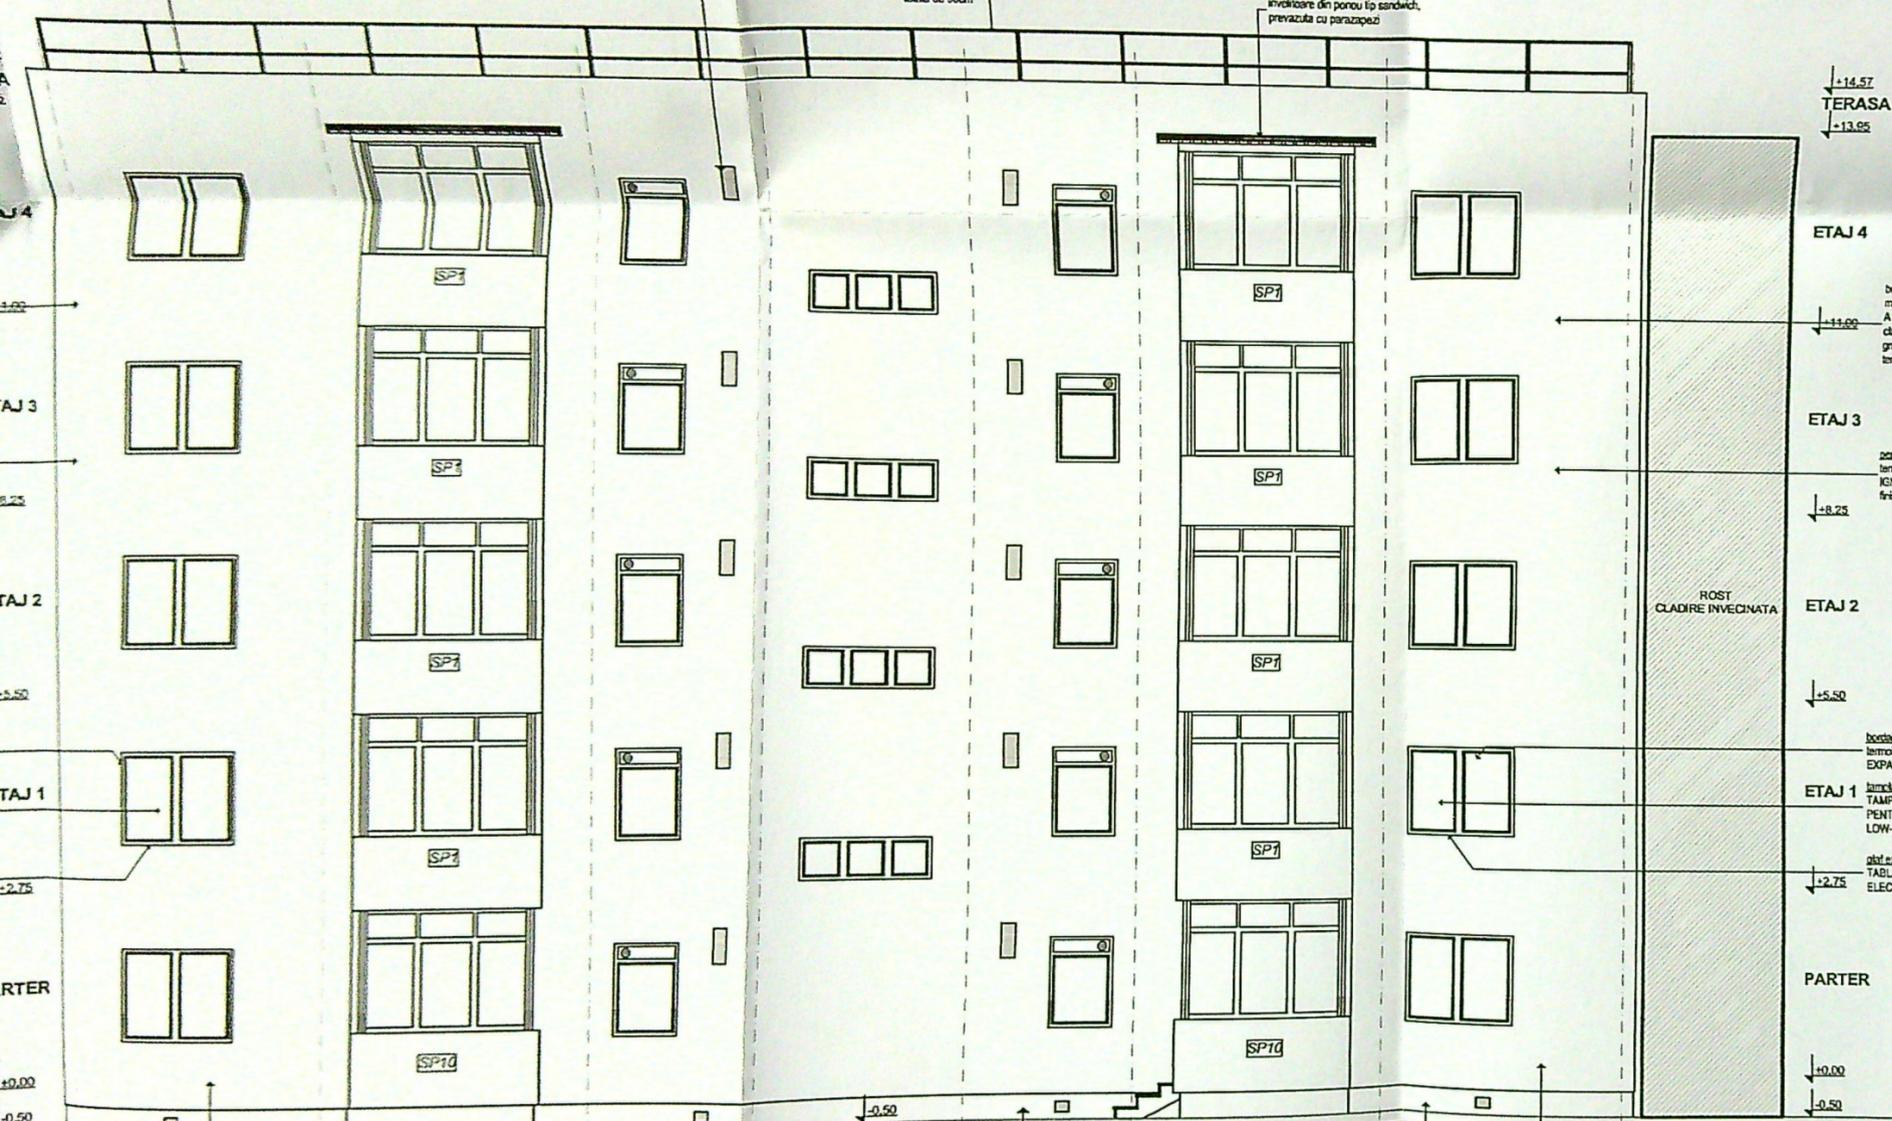

TERASA
+14.57
-13.95

ETAJ 4

bordura cu fasii orizontale continue de
material termozolant cu clasa de reactie la foc
A1 sau A2-s1, d0 dispuse in dreptul planseilor
cladirii, cu latimea de min. 0.30m si cu accesorii
grosime a materialului termozolant utilizat la
terminarea fatadei

ETAJ 3

panou exterior:
termoisistem cu POLISTIREN EXPANDAT
IGNIFUGAT DE 10 CM -
frisoaj TENCUALA DECORATIVA

ETAJ 2

ROST
CLADIRE INVECINATA

ETAJ 1



bordura ferestre:
termoisistem cu POLISTIREN
EXPANDAT IGNIFUGAT DE 3 CM
tamplarie inox
TAMPLARIE PVC CU PROFILE
PENTACAMERALE SI GEAM TERMIZOLANT
LOW-E

PARTER

plaf exterior ferestre:
TABLA VOFSITA IN CAMP
ELECTROSTATIC, ALB

ETAJ 0

ETAJ -1

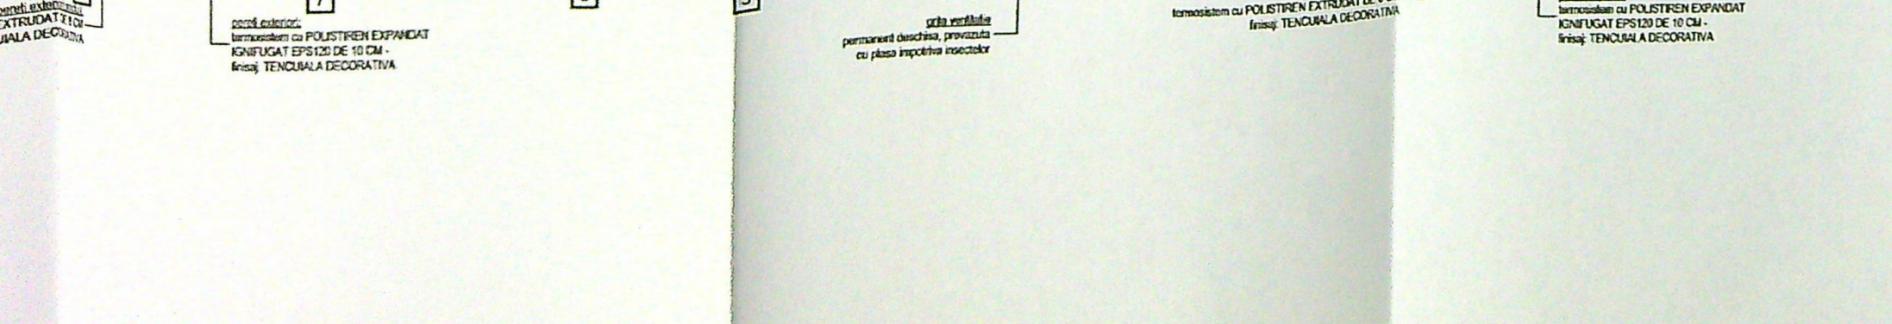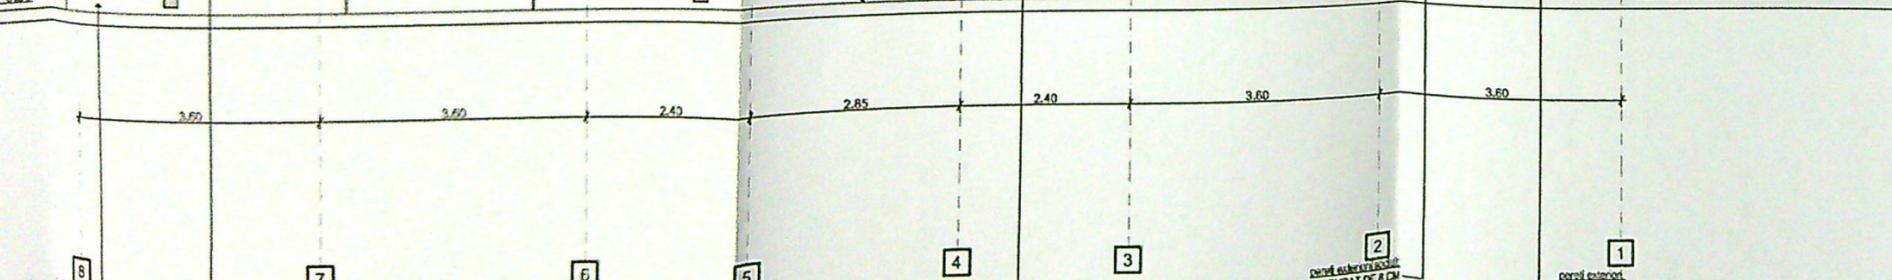

panou exterior:
termoisistem cu POLISTIREN EXPANDAT
IGNIFUGAT EPS120 DE 10 CM -
frisoaj TENCUALA DECORATIVA

si-c orizontat
permanent deschisa, prevazuta
cu plasa impotriva insectelor

panou exterior:
termoisistem cu POLISTIREN EXTRUDAT DE 8 CM
frisoaj TENCUALA DECORATIVA

panou exterior:
termoisistem cu POLISTIREN EXPANDAT
IGNIFUGAT EPS120 DE 10 CM -
frisoaj TENCUALA DECORATIVA