


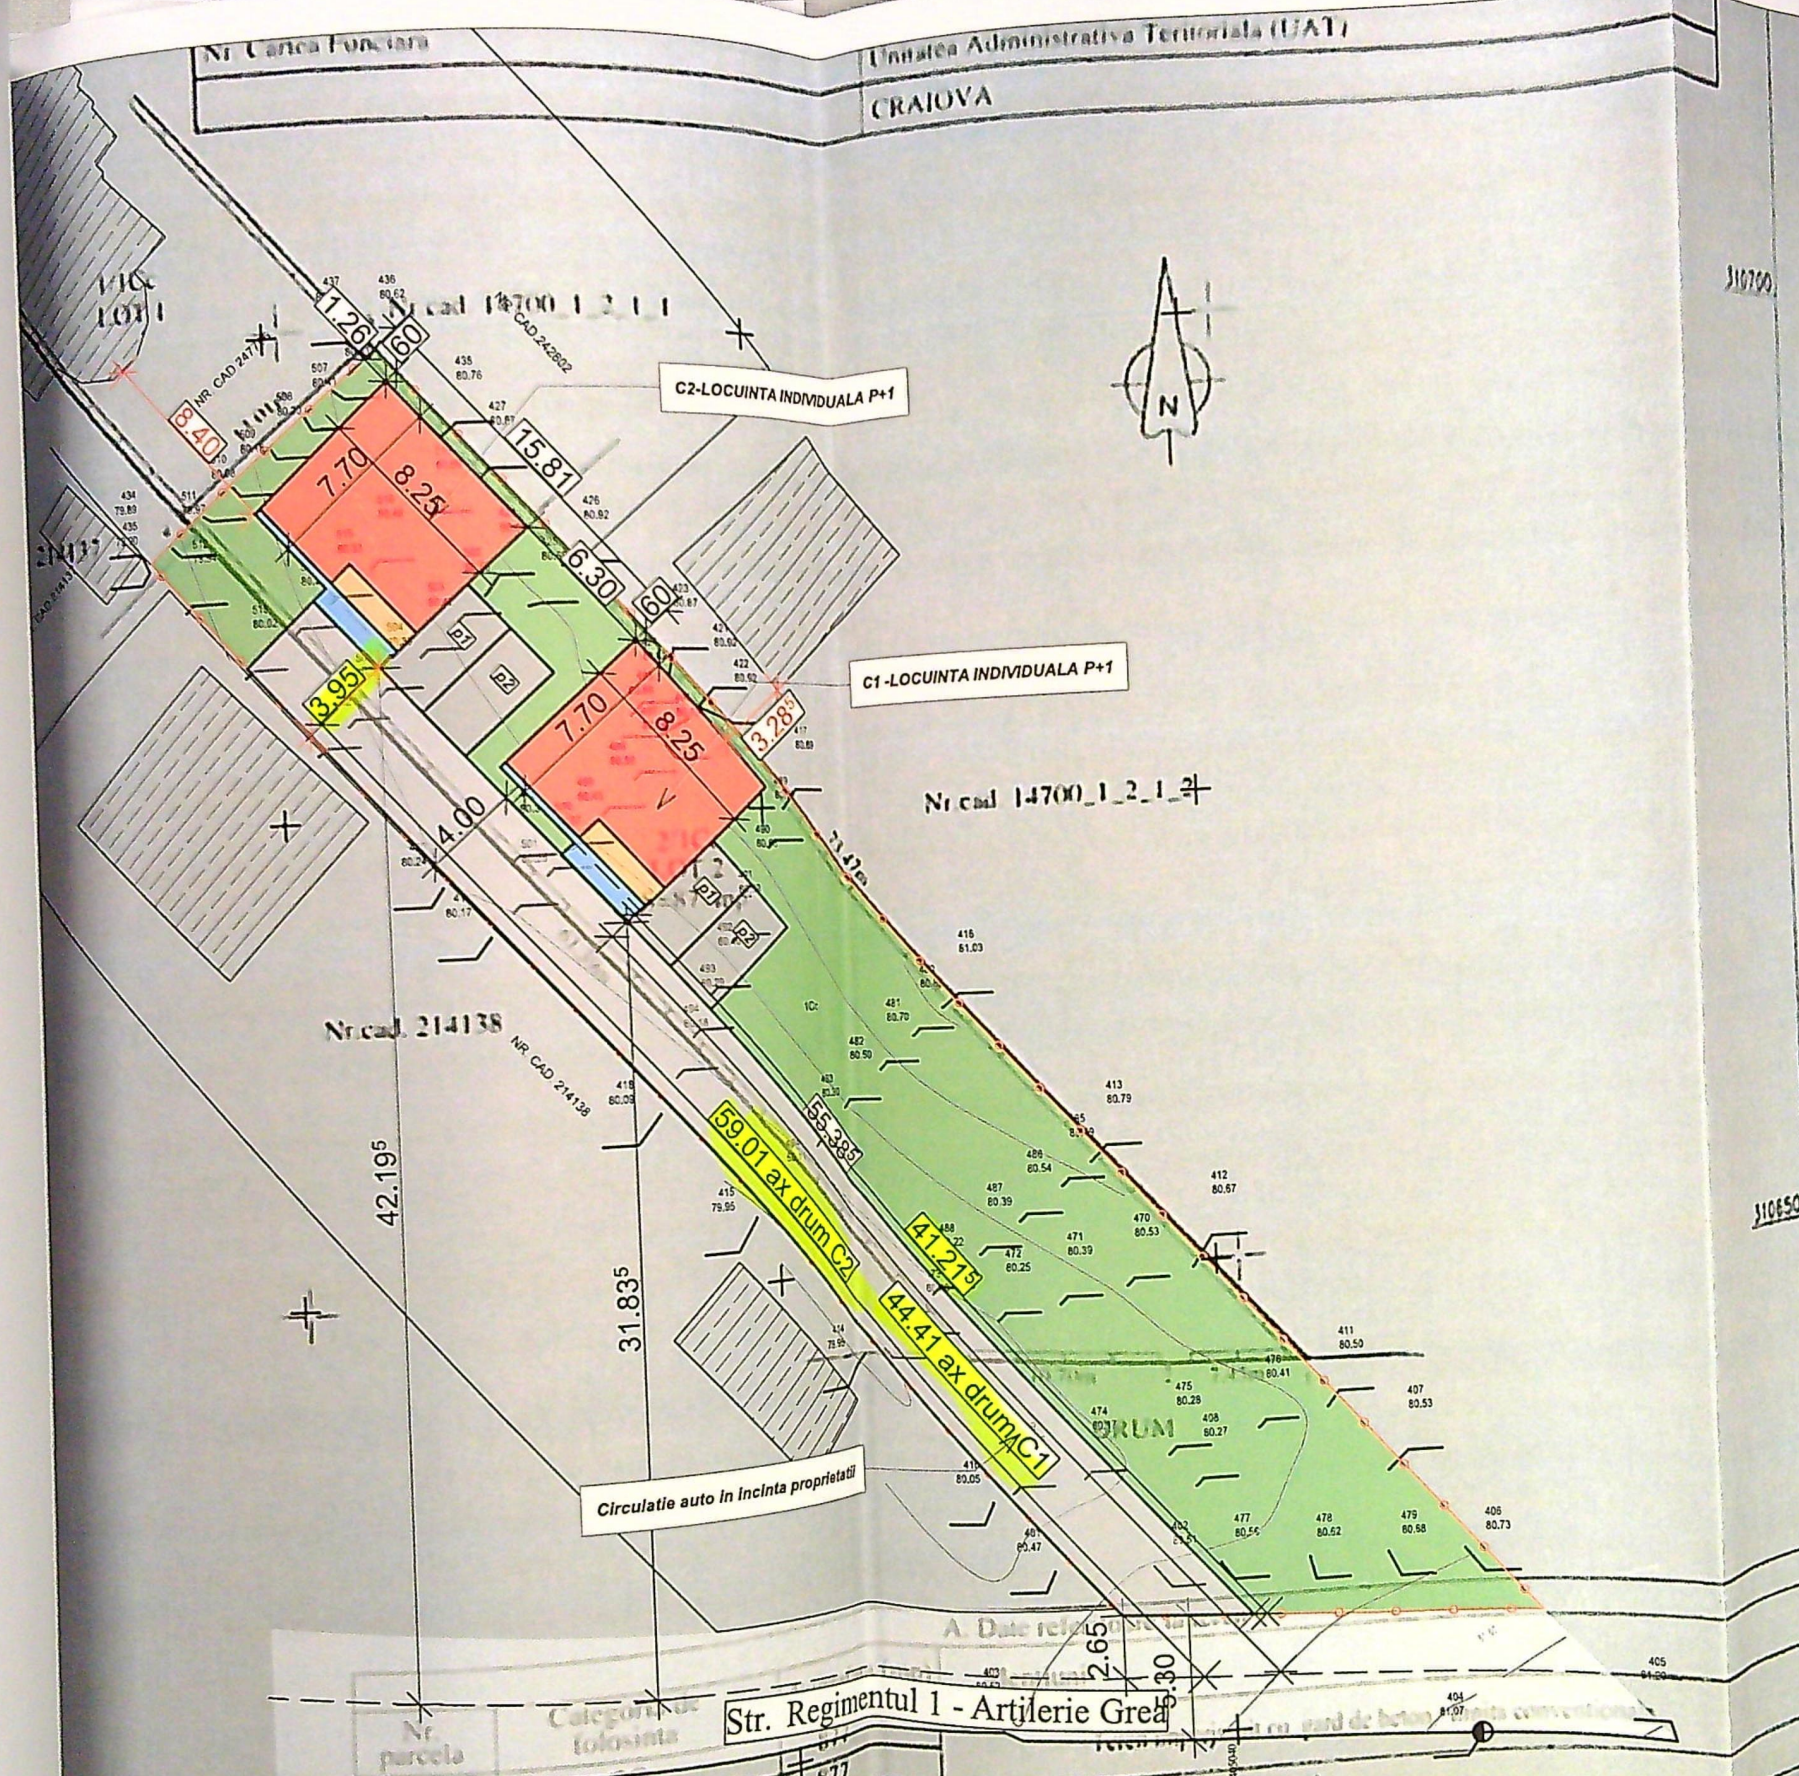

Mun. Craiova, Str. POTELU, Nr. 90A, fost nr. 90, fost T28, P12	
Nr. Cartea Funciara	247786
UAT	CRAIOVA

- Legenda:**
- Suprafața teren S=877 mp
 - Imobil locuinta individuala
 - Proiecție etaj
 - Platforma acces
 - Spatiu verde
 - Platforma betonată circulației auto/pietonal S=340.70 mp

Suprafața spații verzi= 476 mp

- Acces auto
- Acces pietonal
- P.O.T. existent=0.00%
- P.O.T. propus=14.49%
- C.U.T. existent=0.00
- C.U.T. propus=0.27

- 6 Stalpi internet Oltenia
- Stalpi beton bransament

A. Date referitoare la teren		Mentiiuni
Nr. parcela	Categoria de folosinta	Suprafata (mp)
Total	Ce	877
B. Date referitoare la constructii		Mentiiuni
Cod constructii	Destinatia	Suprafata construita la sol (mp)
C1	CA	39
Total		39
		Suprafata totala masurata a imobilului = 877 mp
		Suprafata din lista a imobilului = 877 mp

GIURCA IULIAN NICUSOR

Certificat de autorizare Seria RO-DJ-F

Nr 0161/2015 Categoria B
Confirm executarea masuratorilor la teren, corectitudinea intocmirii documentatiei cadastrale si corespondenta acesteia cu realitatea din teren.
Data: 17.03.2025

Inspector:
Conform intrinsecara imobilului in baza de date integrata si atribuirea numarului cadastral
Semnatura si stampila
Stampila BCPI
Data: 2025


ORDINUL ARHITECTILOR
DIN ROMANIA
12372
Alicia-Nicoleta
RADUCAN
Arhitect
cu drept de semnatura

PROIECTARE SI CONSULTING
CIF-RO14591403
RAY
CONSULTING
S.R.L.
J16/347/2002
CRAIOVA-ROMANIA

Claudiu Marian
Semnal digital de Claudiu Marian Ionica
Data: 2021.08.10

Executarii: PIA SC CREATIV CAD S.R.L. Nr. 1088, clasa III a
CRAIOVA-RO-B-J. AUDIU MARIAN
Data: 2021.08.10

Inspector
Confirm introducerea imobilului in baza de date integrata si atribuirea numarului cadastral

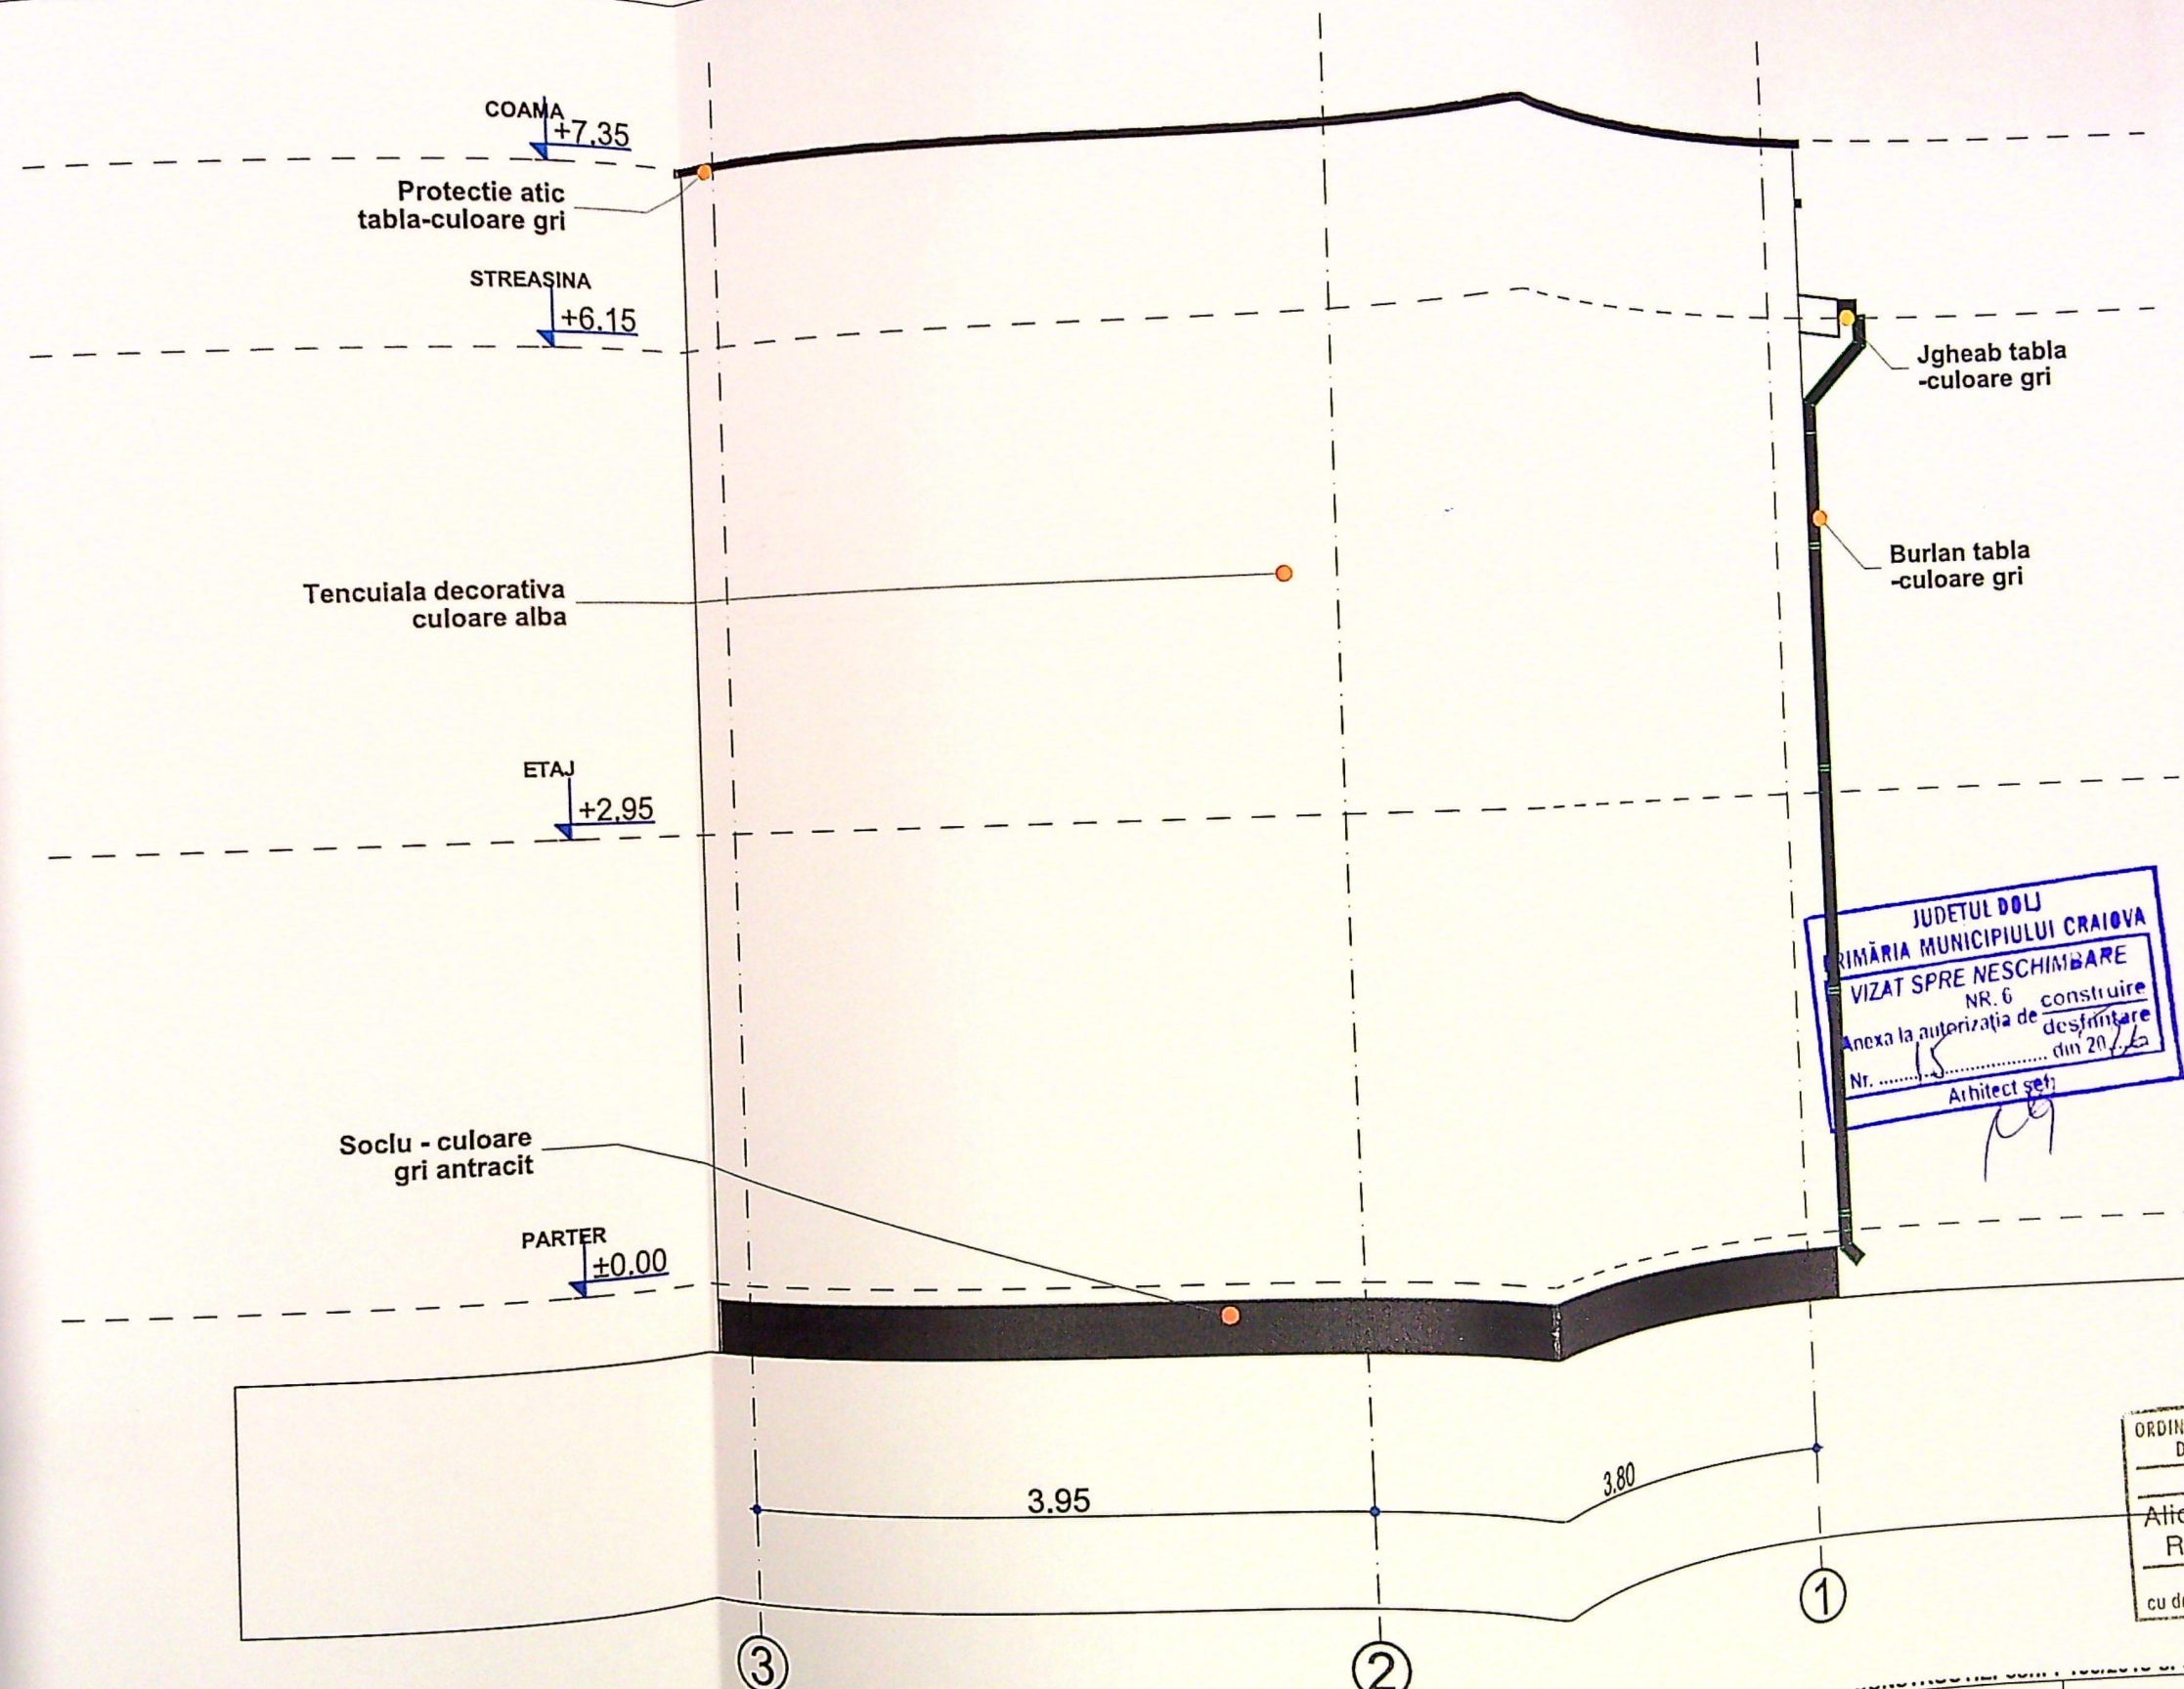



JUDETUL DOLJ
 PRIMĂRIA MUNICIPIULUI CRAIOVA
 VIZAT SPRE NESCHIMBARE
 NR. 6
 Anexa la autorizația de construire
 Nr. 15 din 20.12.2012
 Arhitect șef


ORDINUL ARHITECTILOR
 DIN ROMANIA
 12372
 Alice-Nicoleta
 RĂDUCAN
 Arhitect
 cu drept de semnătură

VERIFICATOR	NUME	CERINTA	REFERAT - Nr./DATA
EXPERT	NUME	CERINTA	EXPERTIZA - Nr./DATA
BENEFICIAR:			
Velica Cristina, Rolland si St			
TITLU PROIECT:			
CONSTRUIRE 2 LOCUI			
ADRESA: Mun. Craiova, str. Reg			
TITLU PLANSĂ:			
EAT			

S.C. RAY CONSULTING S.R.L. - PROIECTANT GENERAL
 TEL: 0765238.615, 0767812.784
 CUI: 14381463, 21634172003
 Nume: Alice Nicoleta Raducan
 SEMNATURA: [Signature]
 SCARA: 1:50
 DATA:

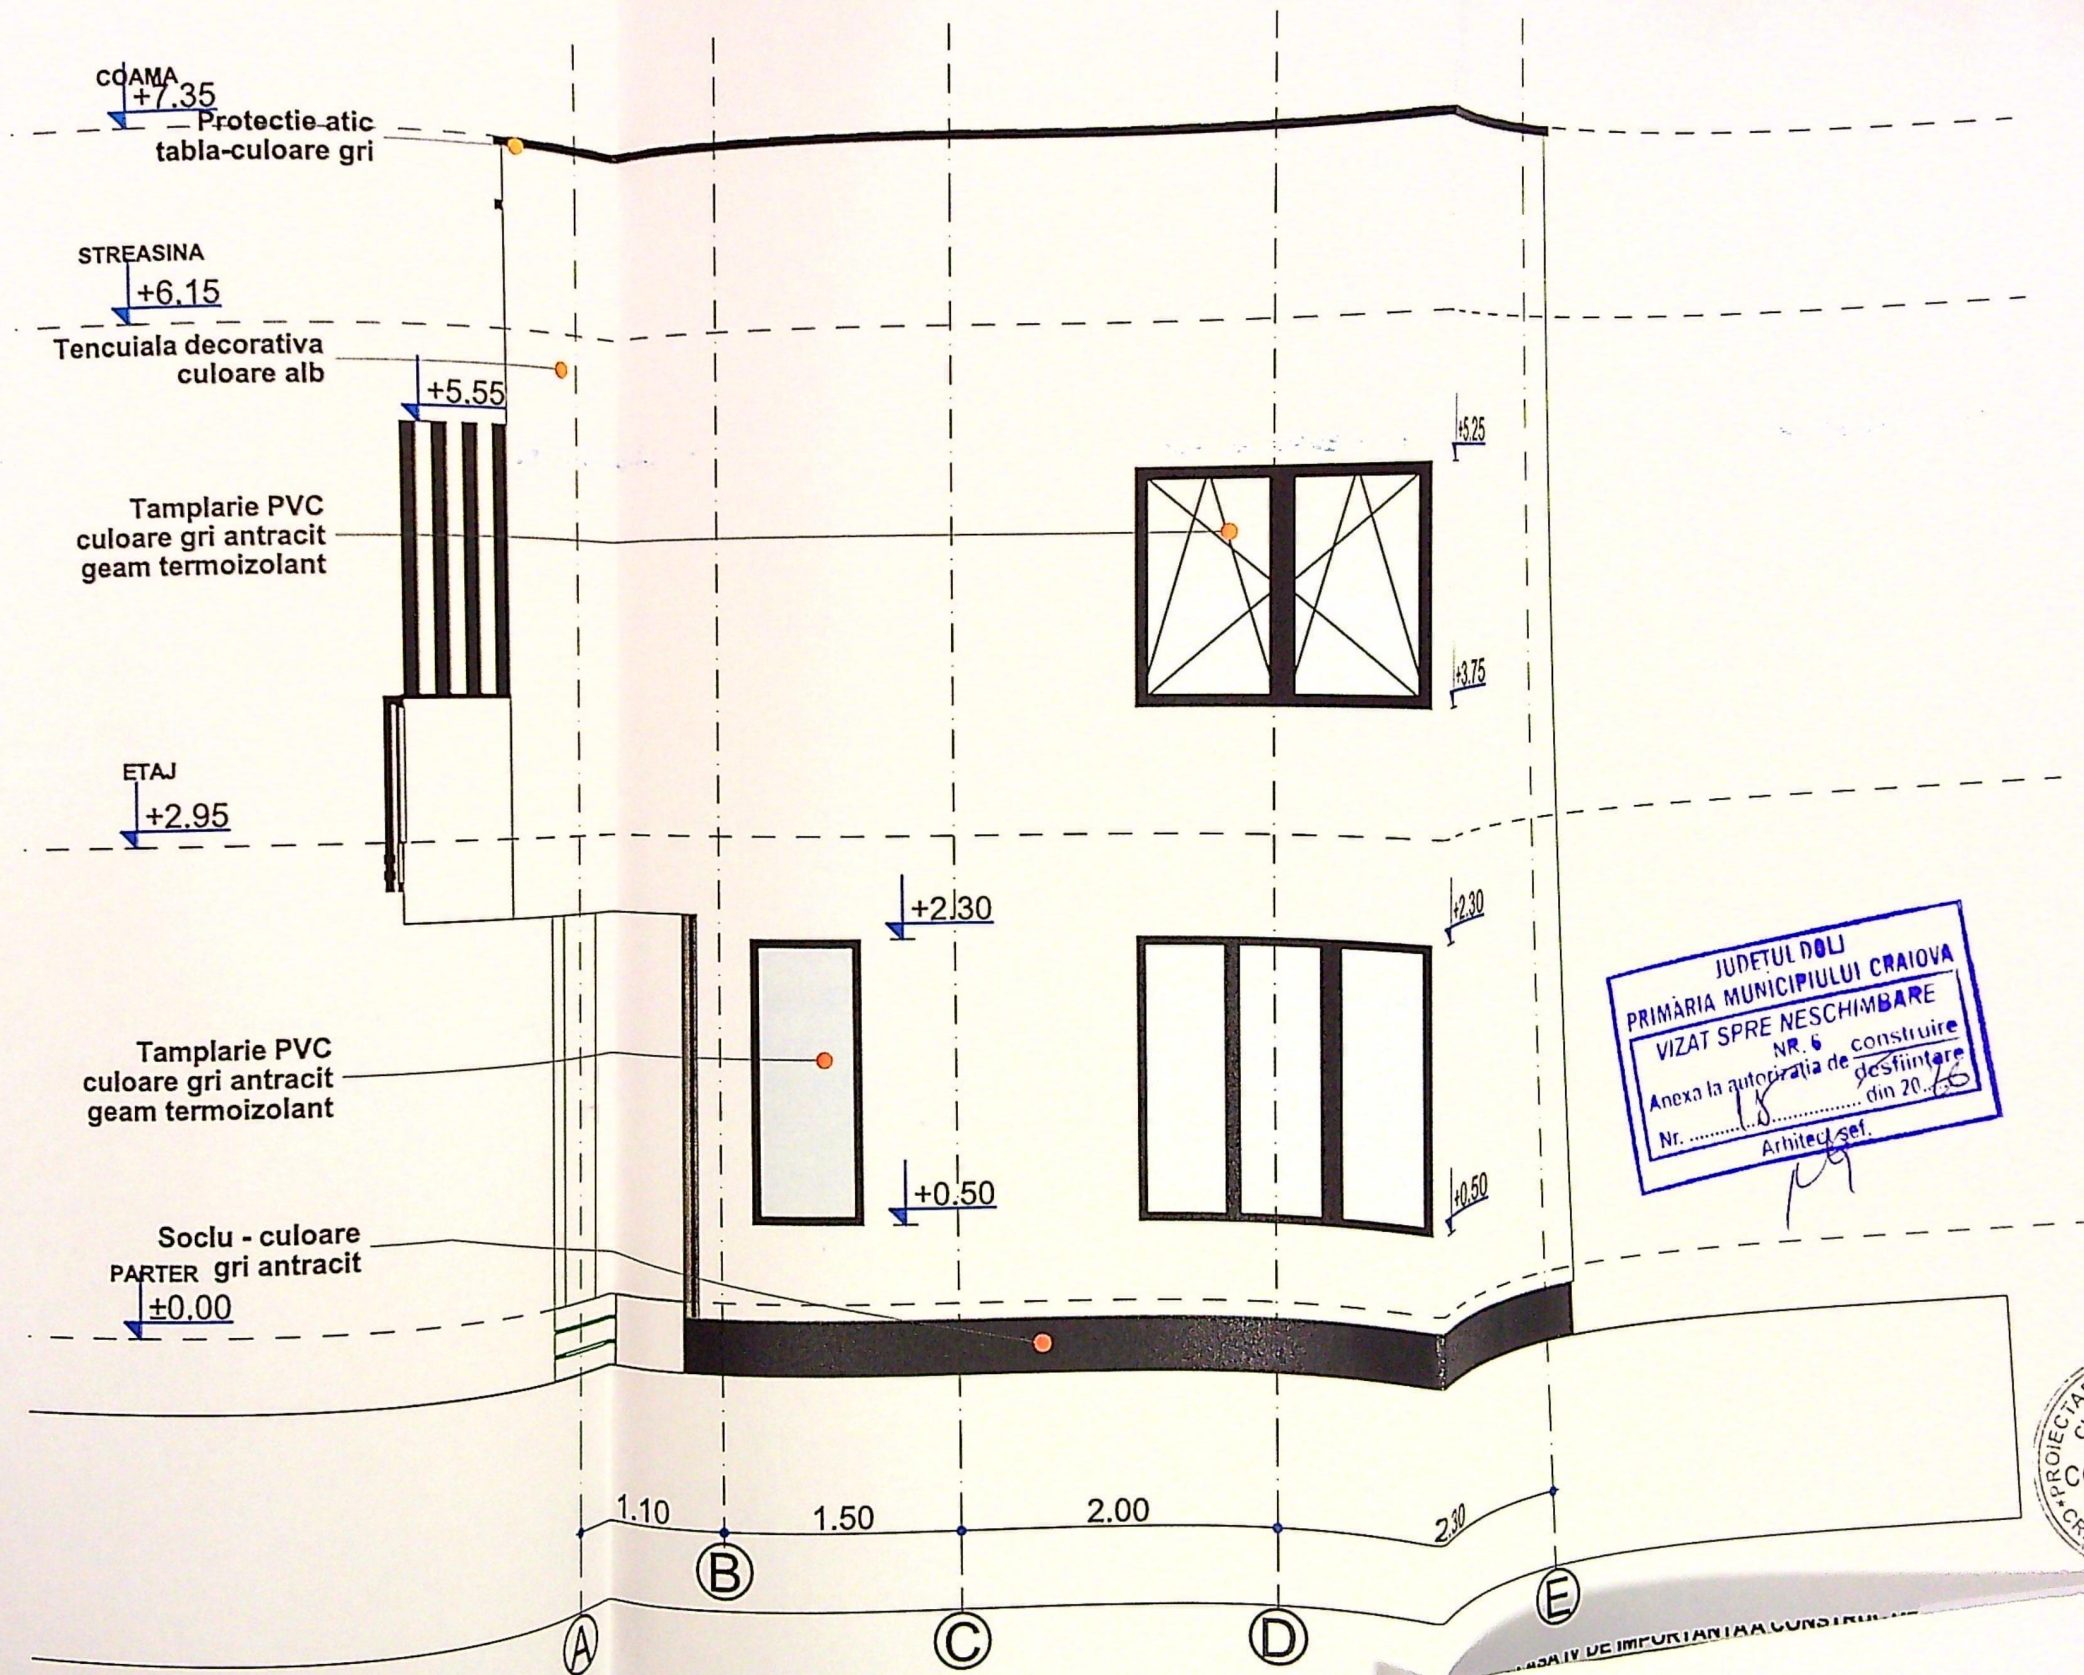

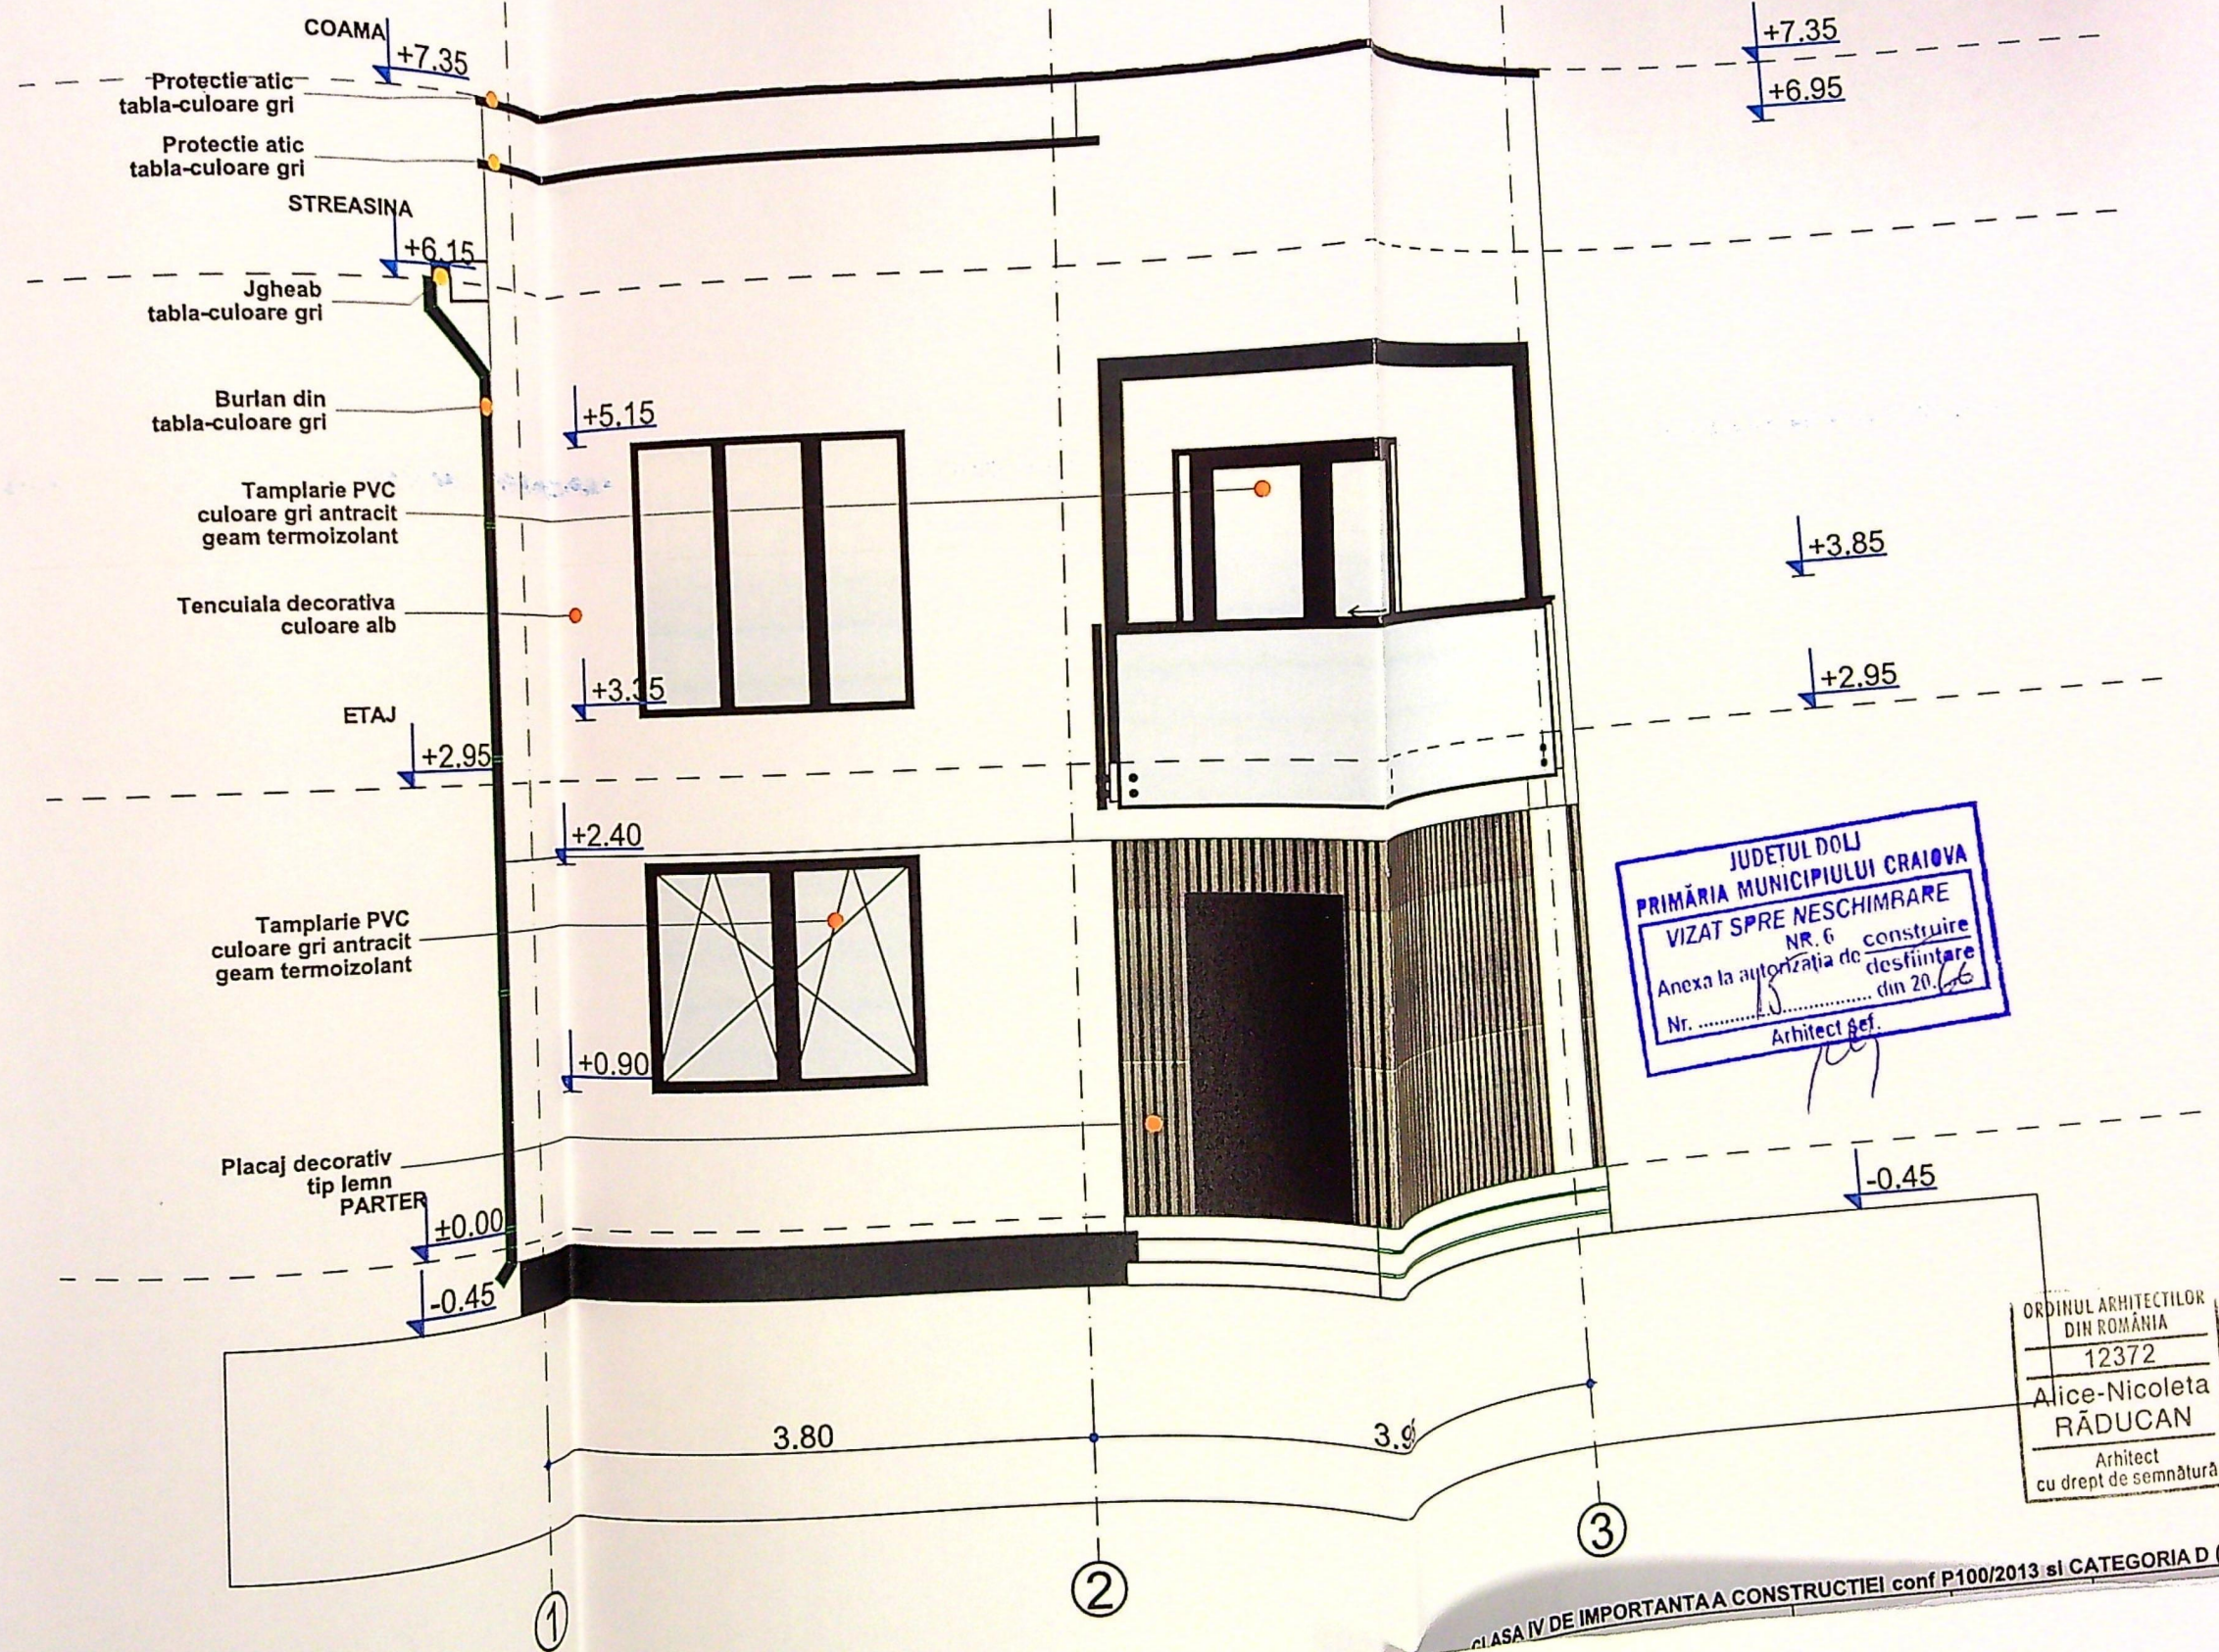


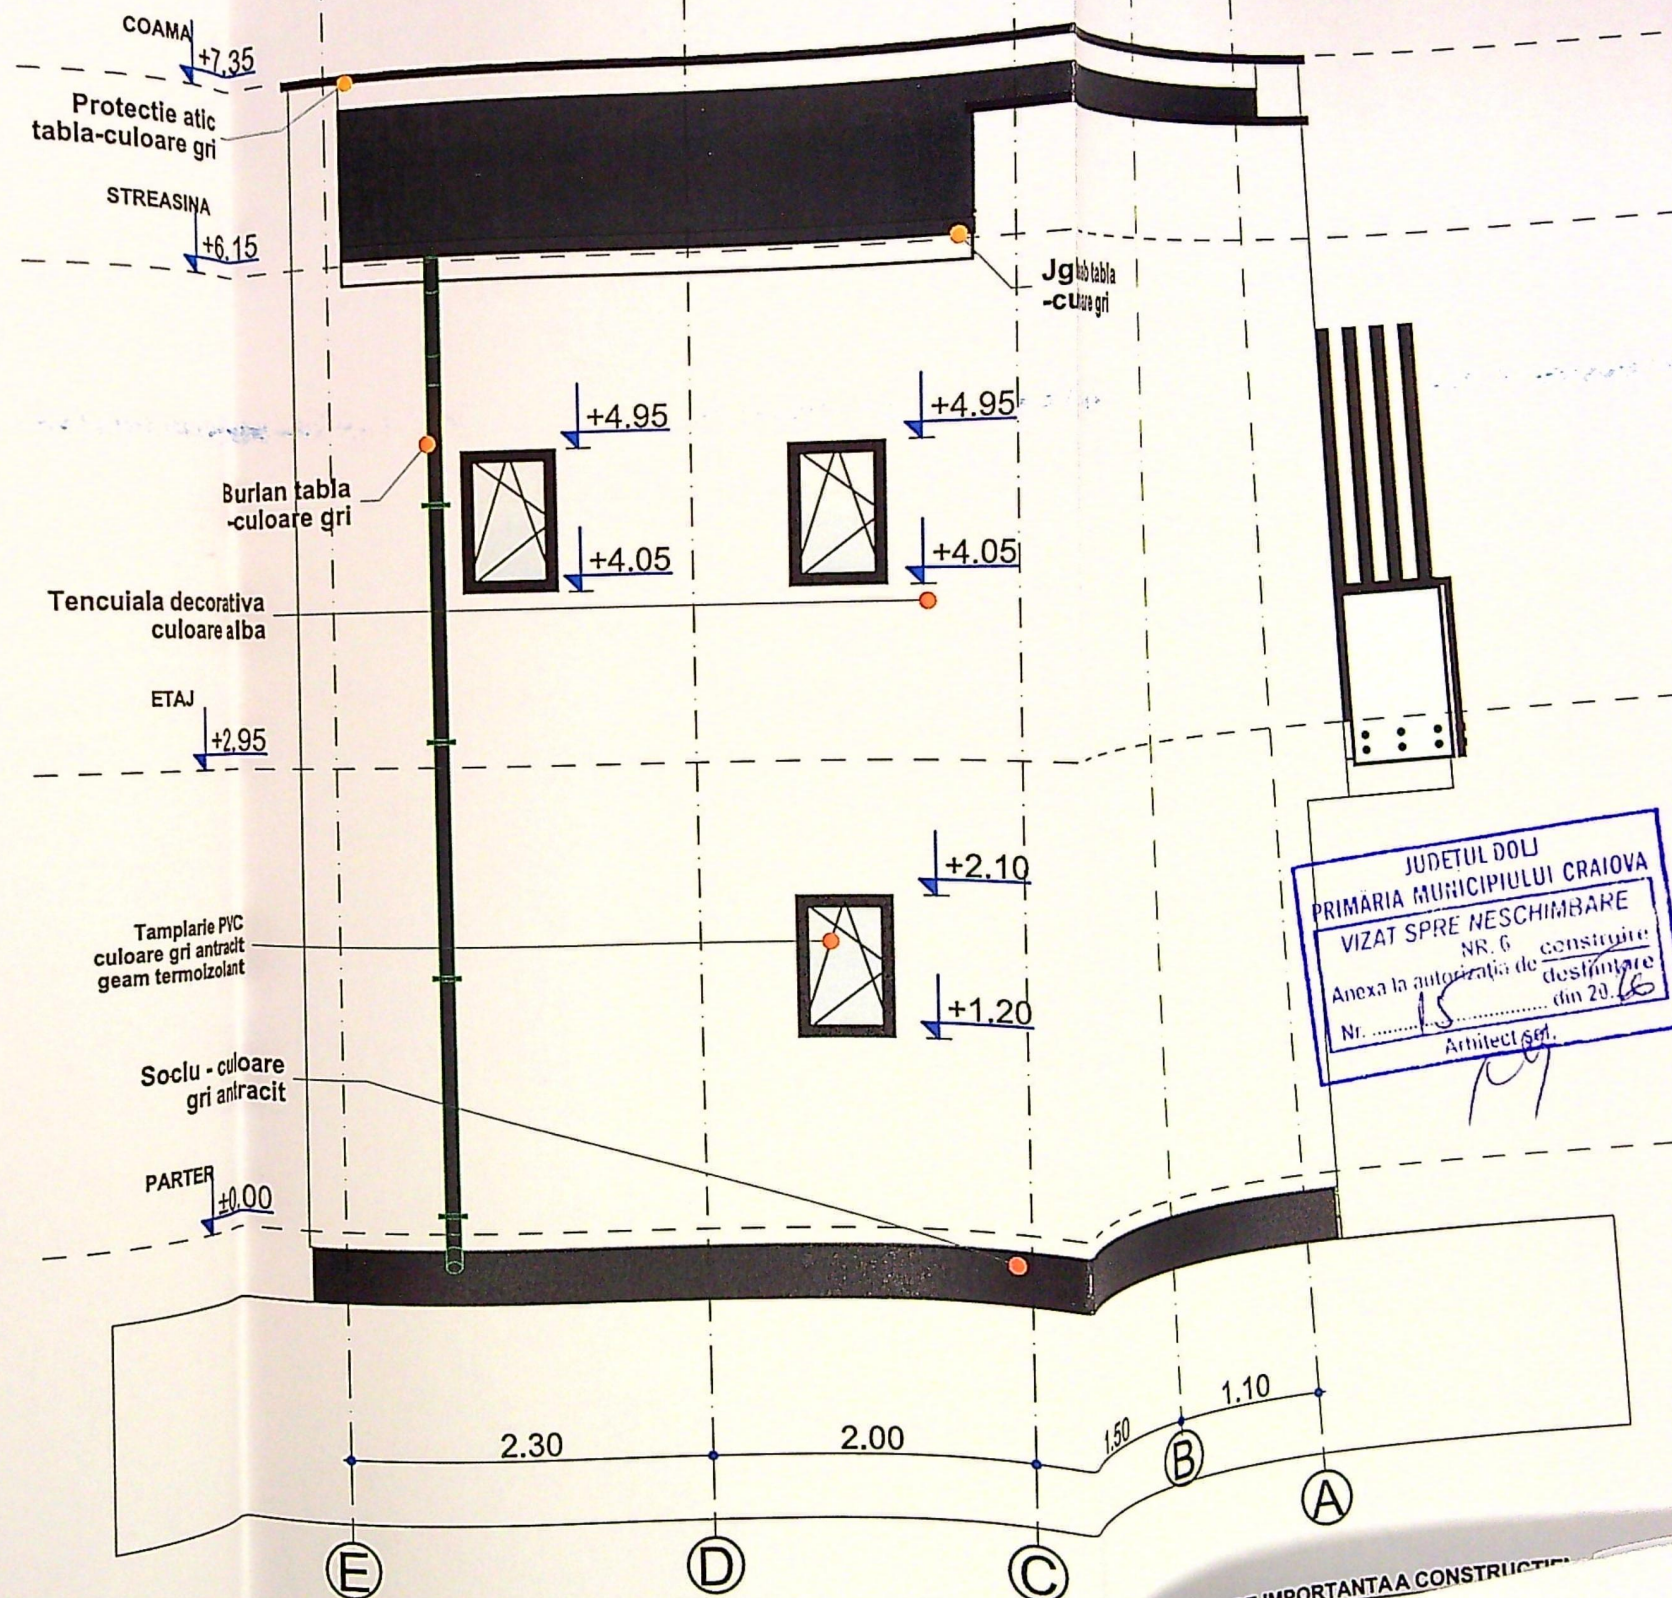

JUDETUL DOLU
PRIMARIA MUNICIPIULUI CRAIOVA
VIZAT SPRE NESCIMBARE
NR. 6
Anexa la autoritatea de construire
destinatie
Nr. 15
Arhitect
R. R.

ORDINUL ARHITECTILOR
DIN ROMANIA
12372
Alice-Nicoleta
RADUCAN
Arhitect
cu drept de semnatura


CLASA IV DE IMPORTANTA CONSTRUCTIE

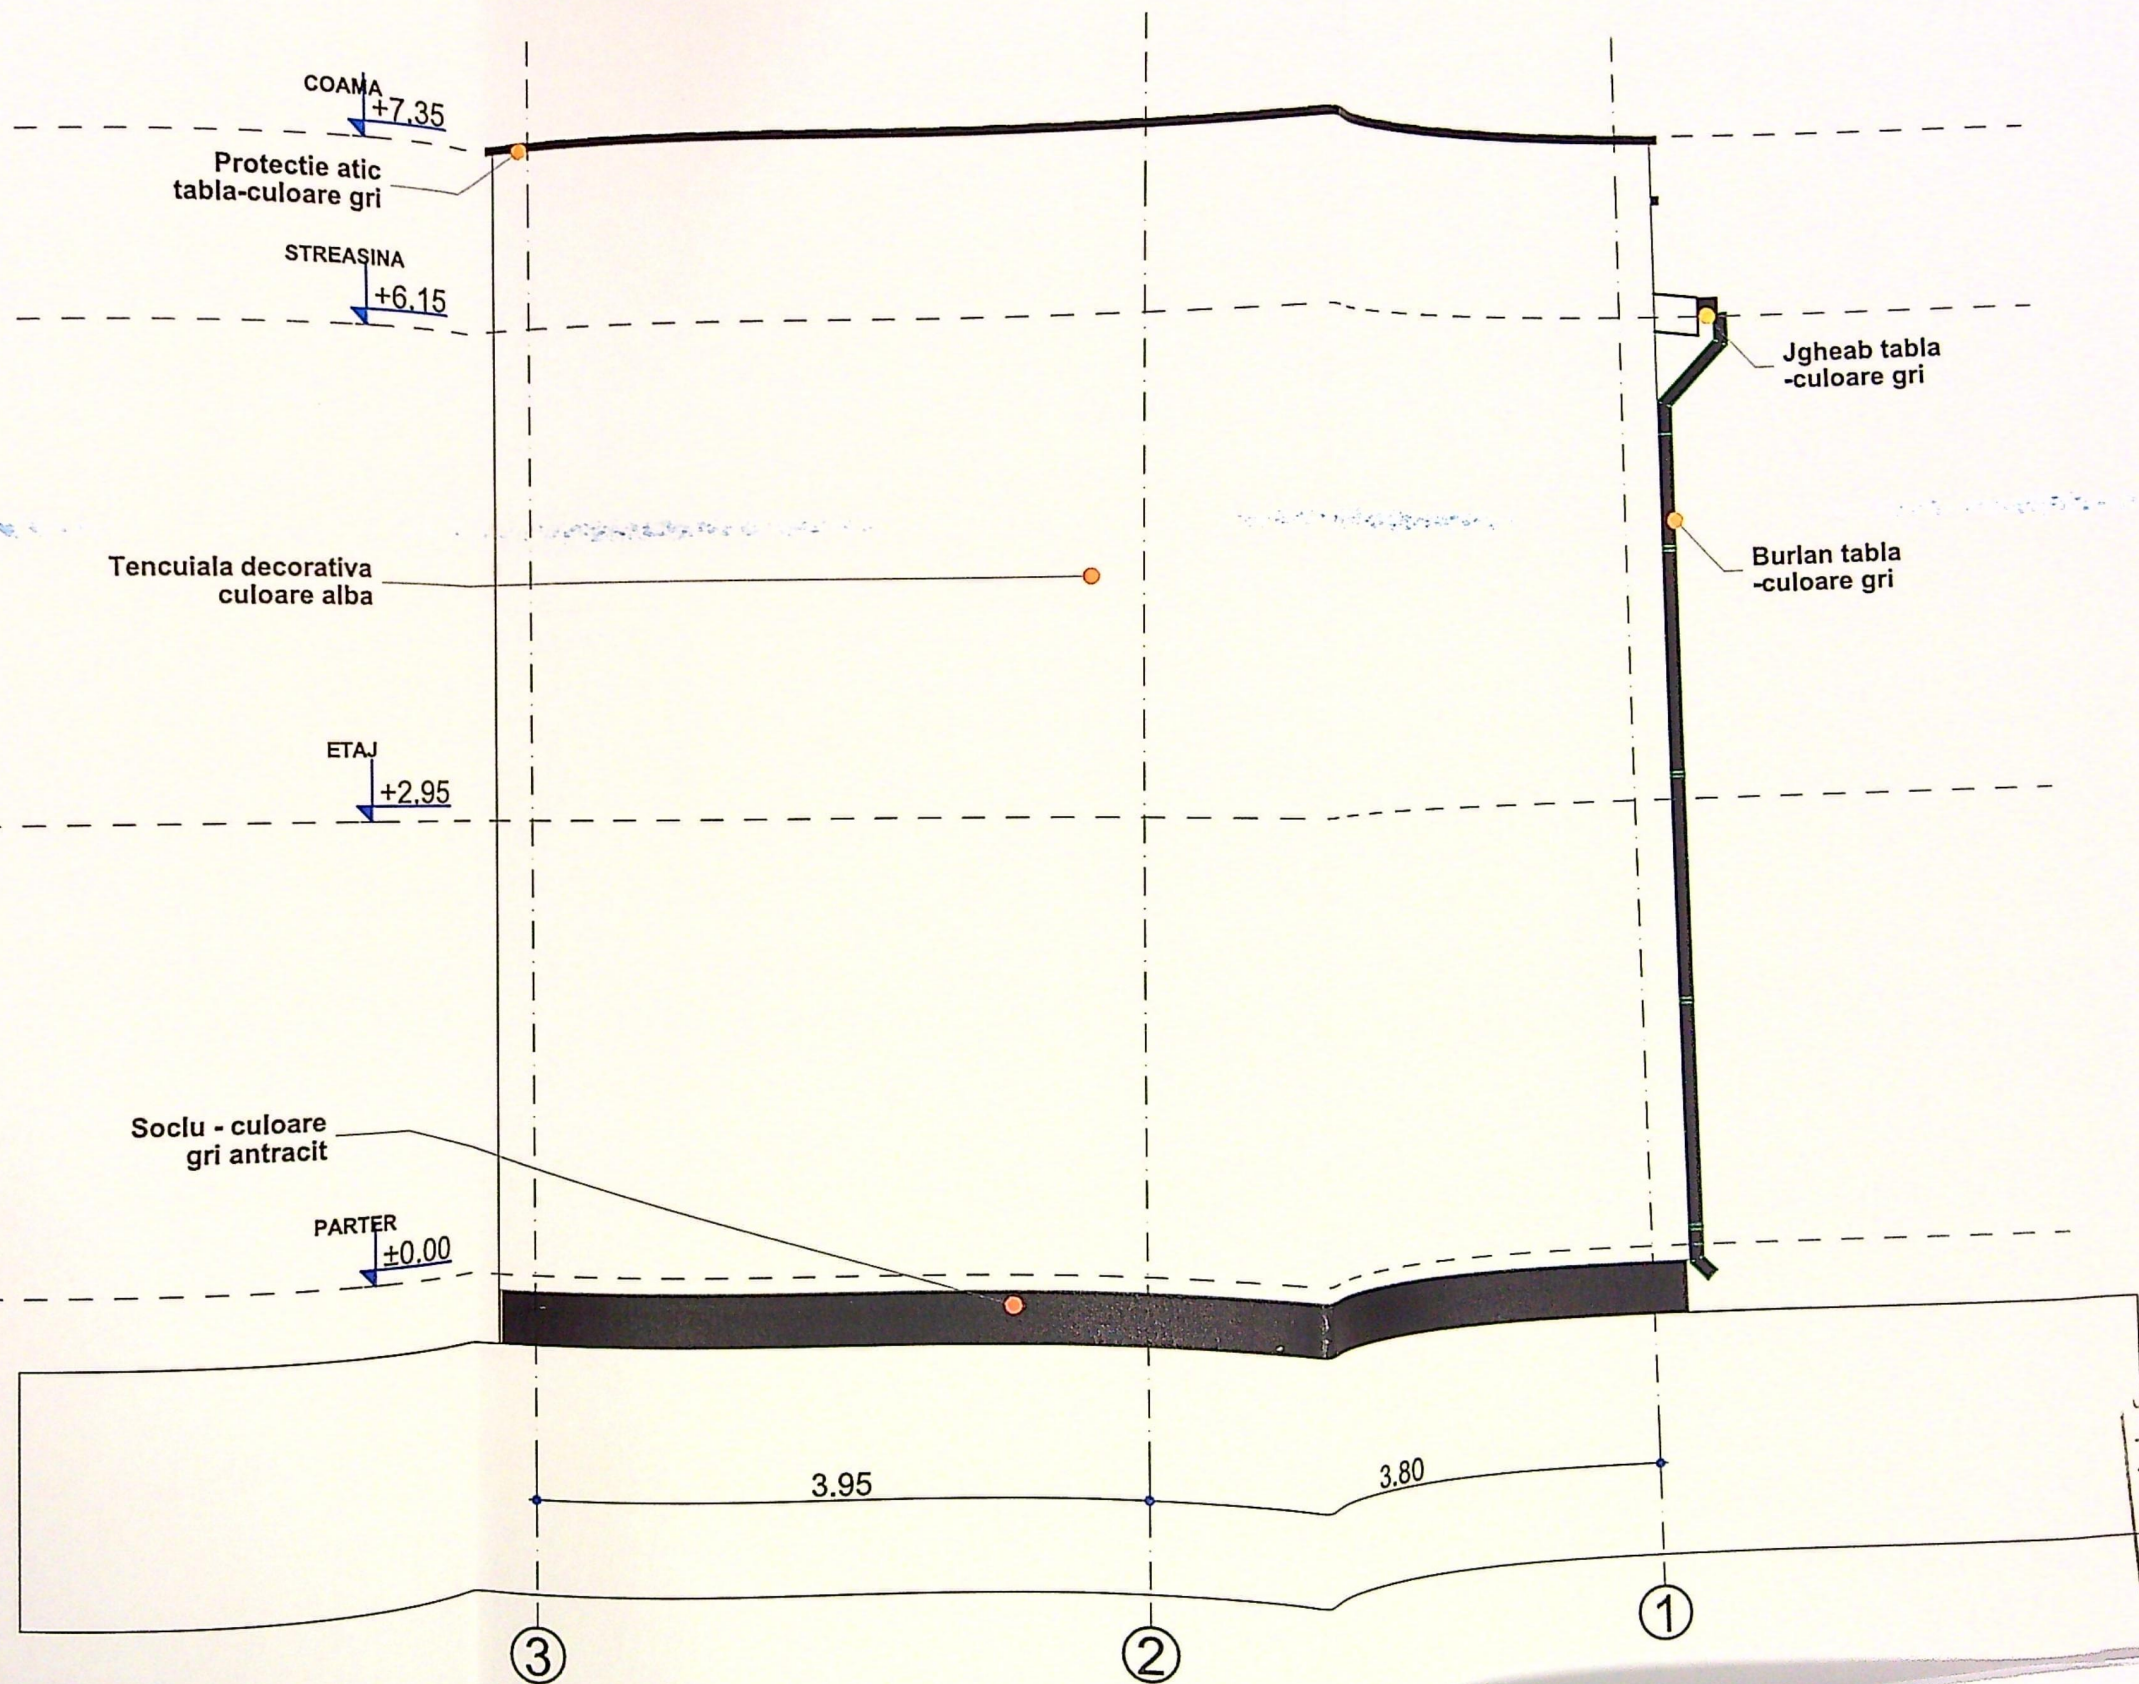

PRIMA
VIZ
Anex
Nr.

ORDINUL ARH
DIN ROM
1237
Alice-Ni
RĂDU
Arhi
cu drept de

CLASA IV DE IMPORTANTA A CONSTRUC

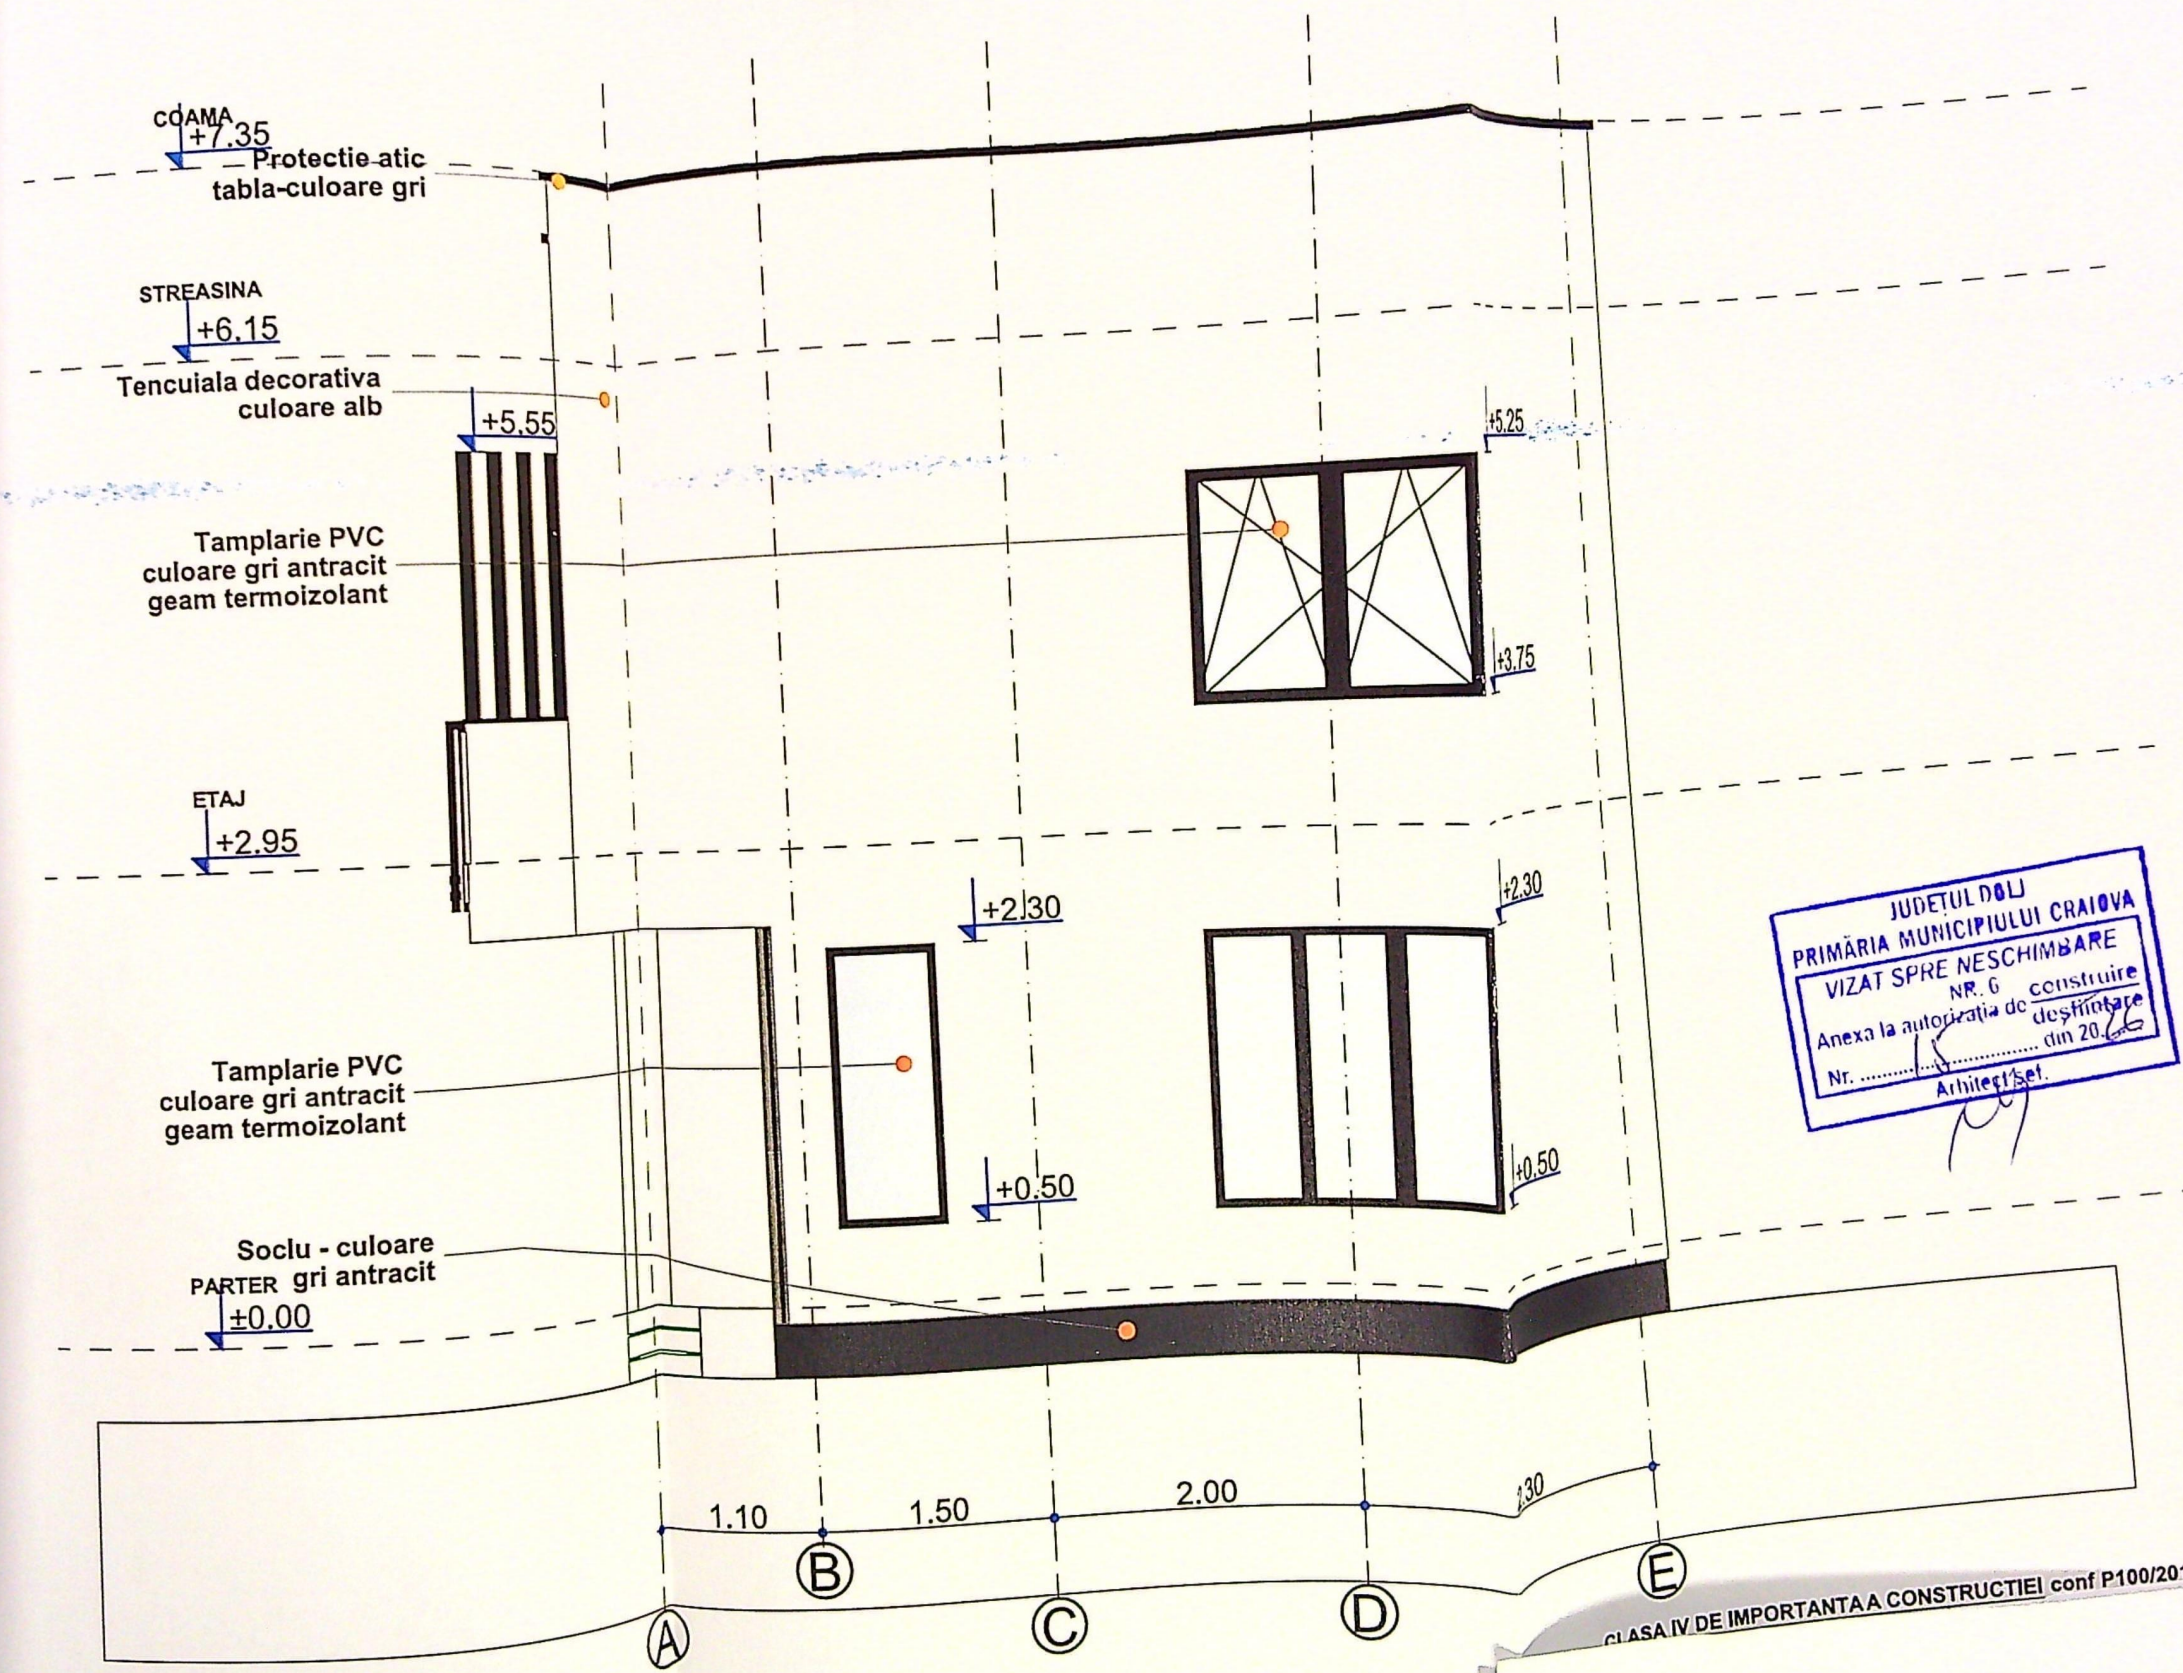

cdAMA
+7.35
Protectie-atic
tabla-culoare gri

STREASINA
+6.15
Tencuiala decorativa
culoare alb

+5.55
Tamplarie PVC
culoare gri antracit
geam termoizolant

ETAJ
+2.95


Tamplarie PVC
culoare gri antracit
geam termoizolant

Soclu - culoare
PATER gri antracit
±0.00

JUDETUL DOLJ
PRIMĂRIA MUNICIPIULUI CRAIOVA
VIZAT SPRE NESCHIMBARE
NR. 6
Anexa la autorizatia de construire
destinatie
Nr. din 20.06.2016
Arhitect/Seal.

ORDINUL ARHITECTILOR
DIN ROMANIA
12372
Alice-Nicoleta
RĂDUCAN
Arhitect
cu drept de semnătură

CLASA IV DE IMPORTANTA A CONSTRUCTIEI conf P100/2013 si CATEGORIA D (REDU

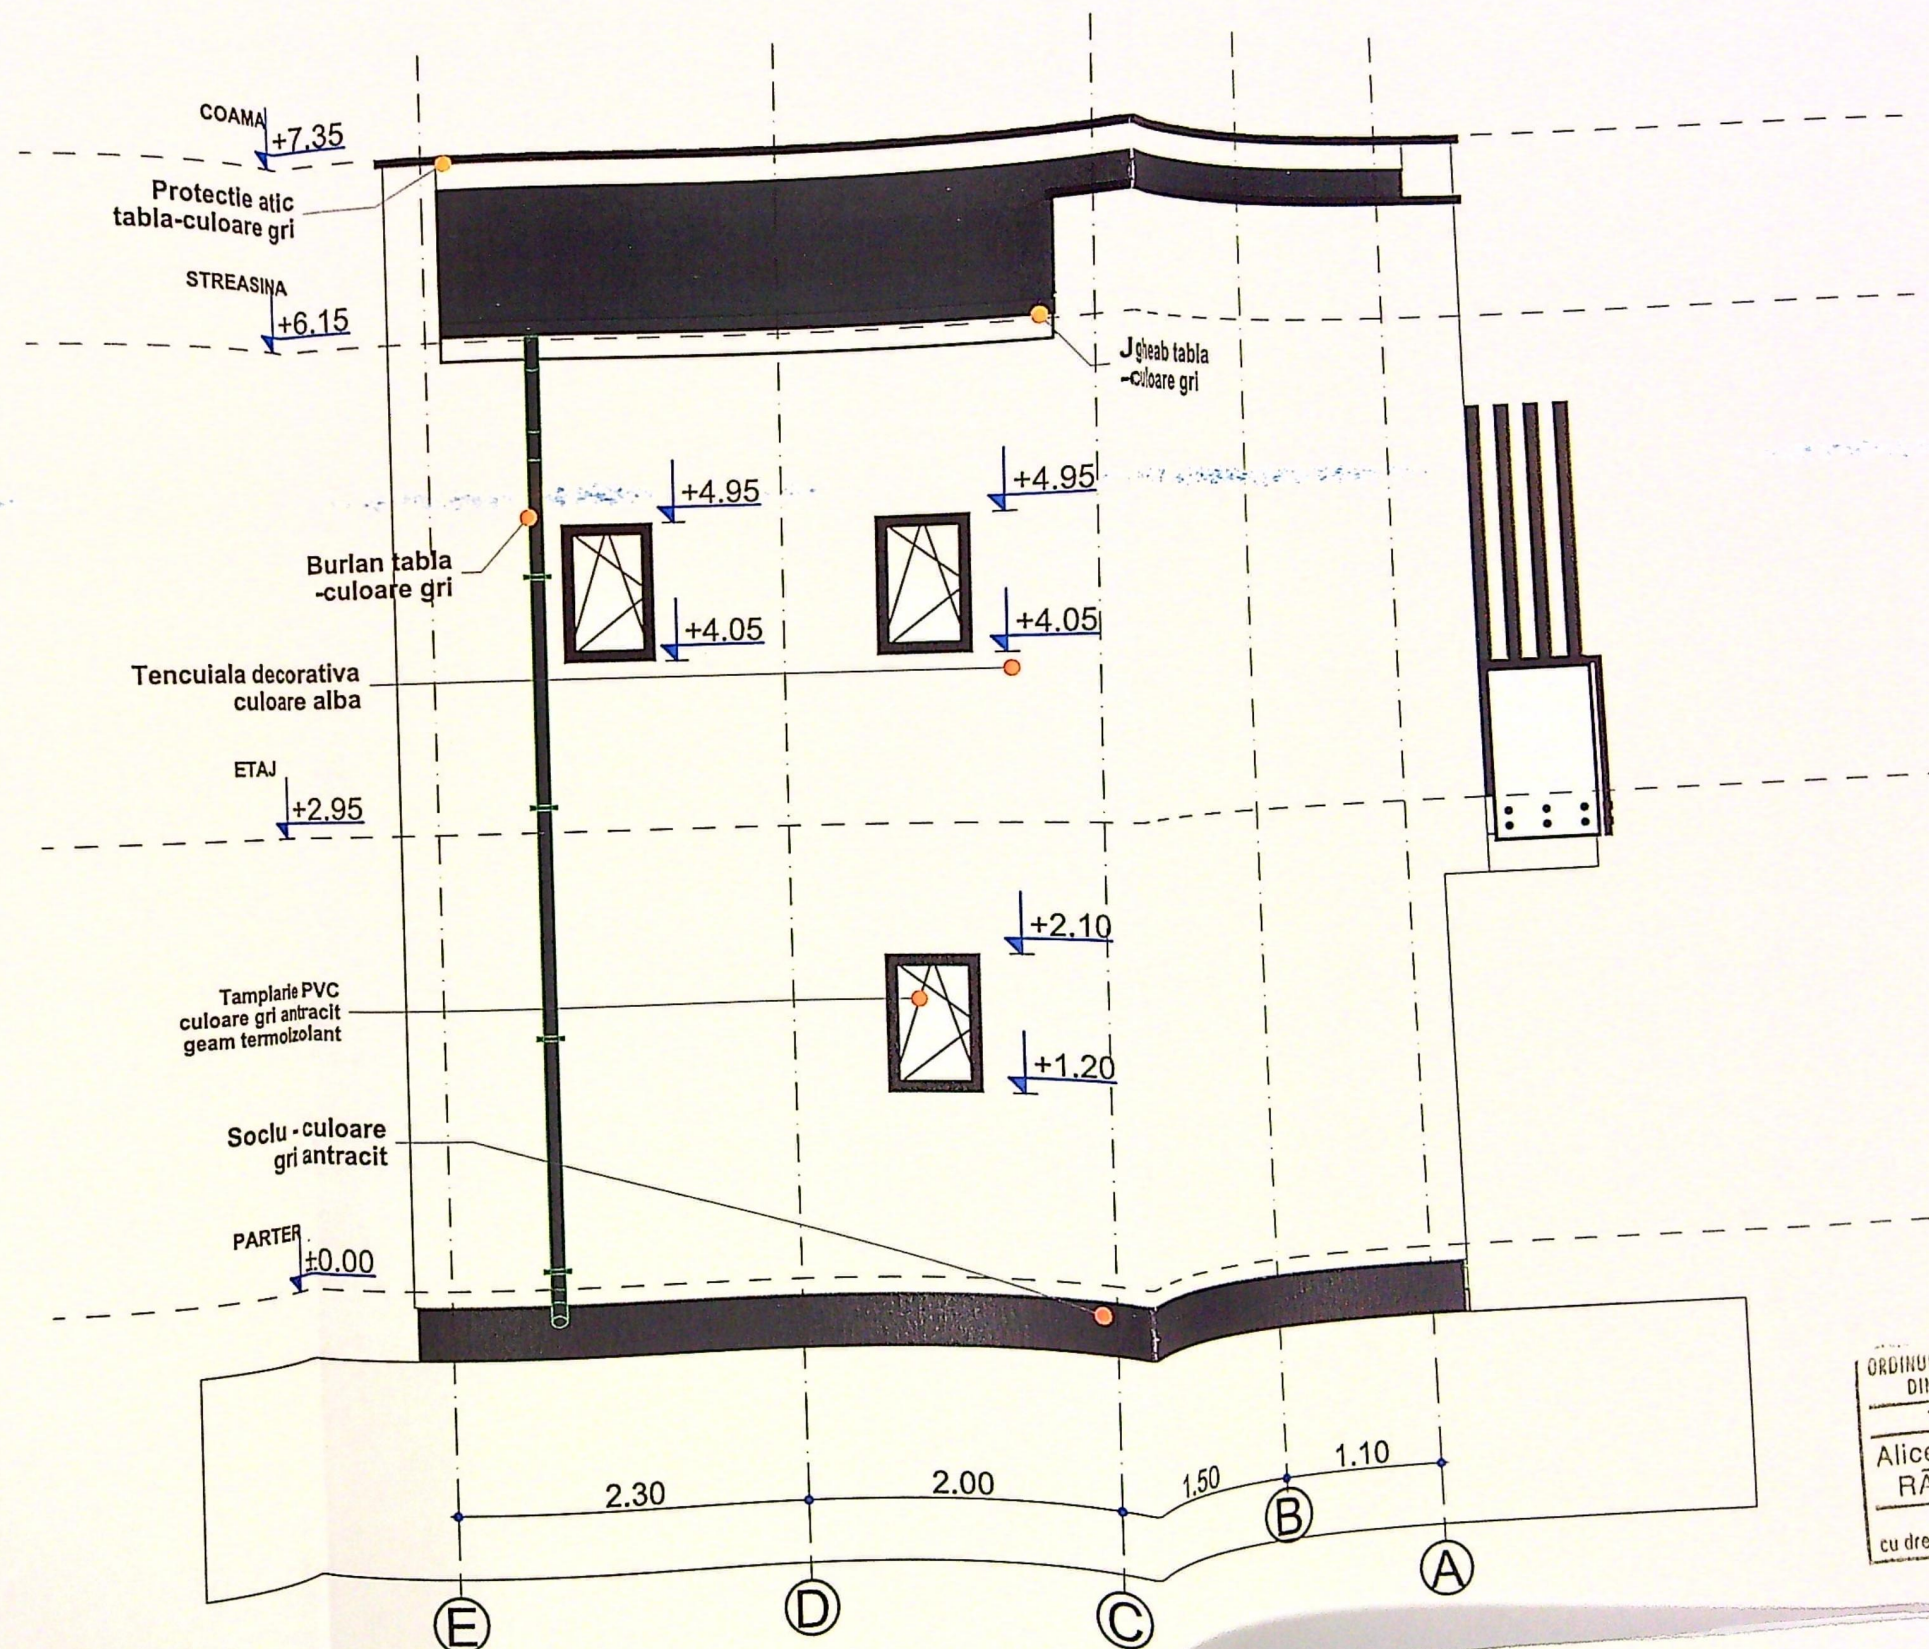

PRIMA
VIZ
Anex
Nr.

ORDINUL ARHITECTILOR
DIN ROMANIA
12372
Alice-Nicoleta
RADUCAN
Arhitect
cu drept de semnatura