


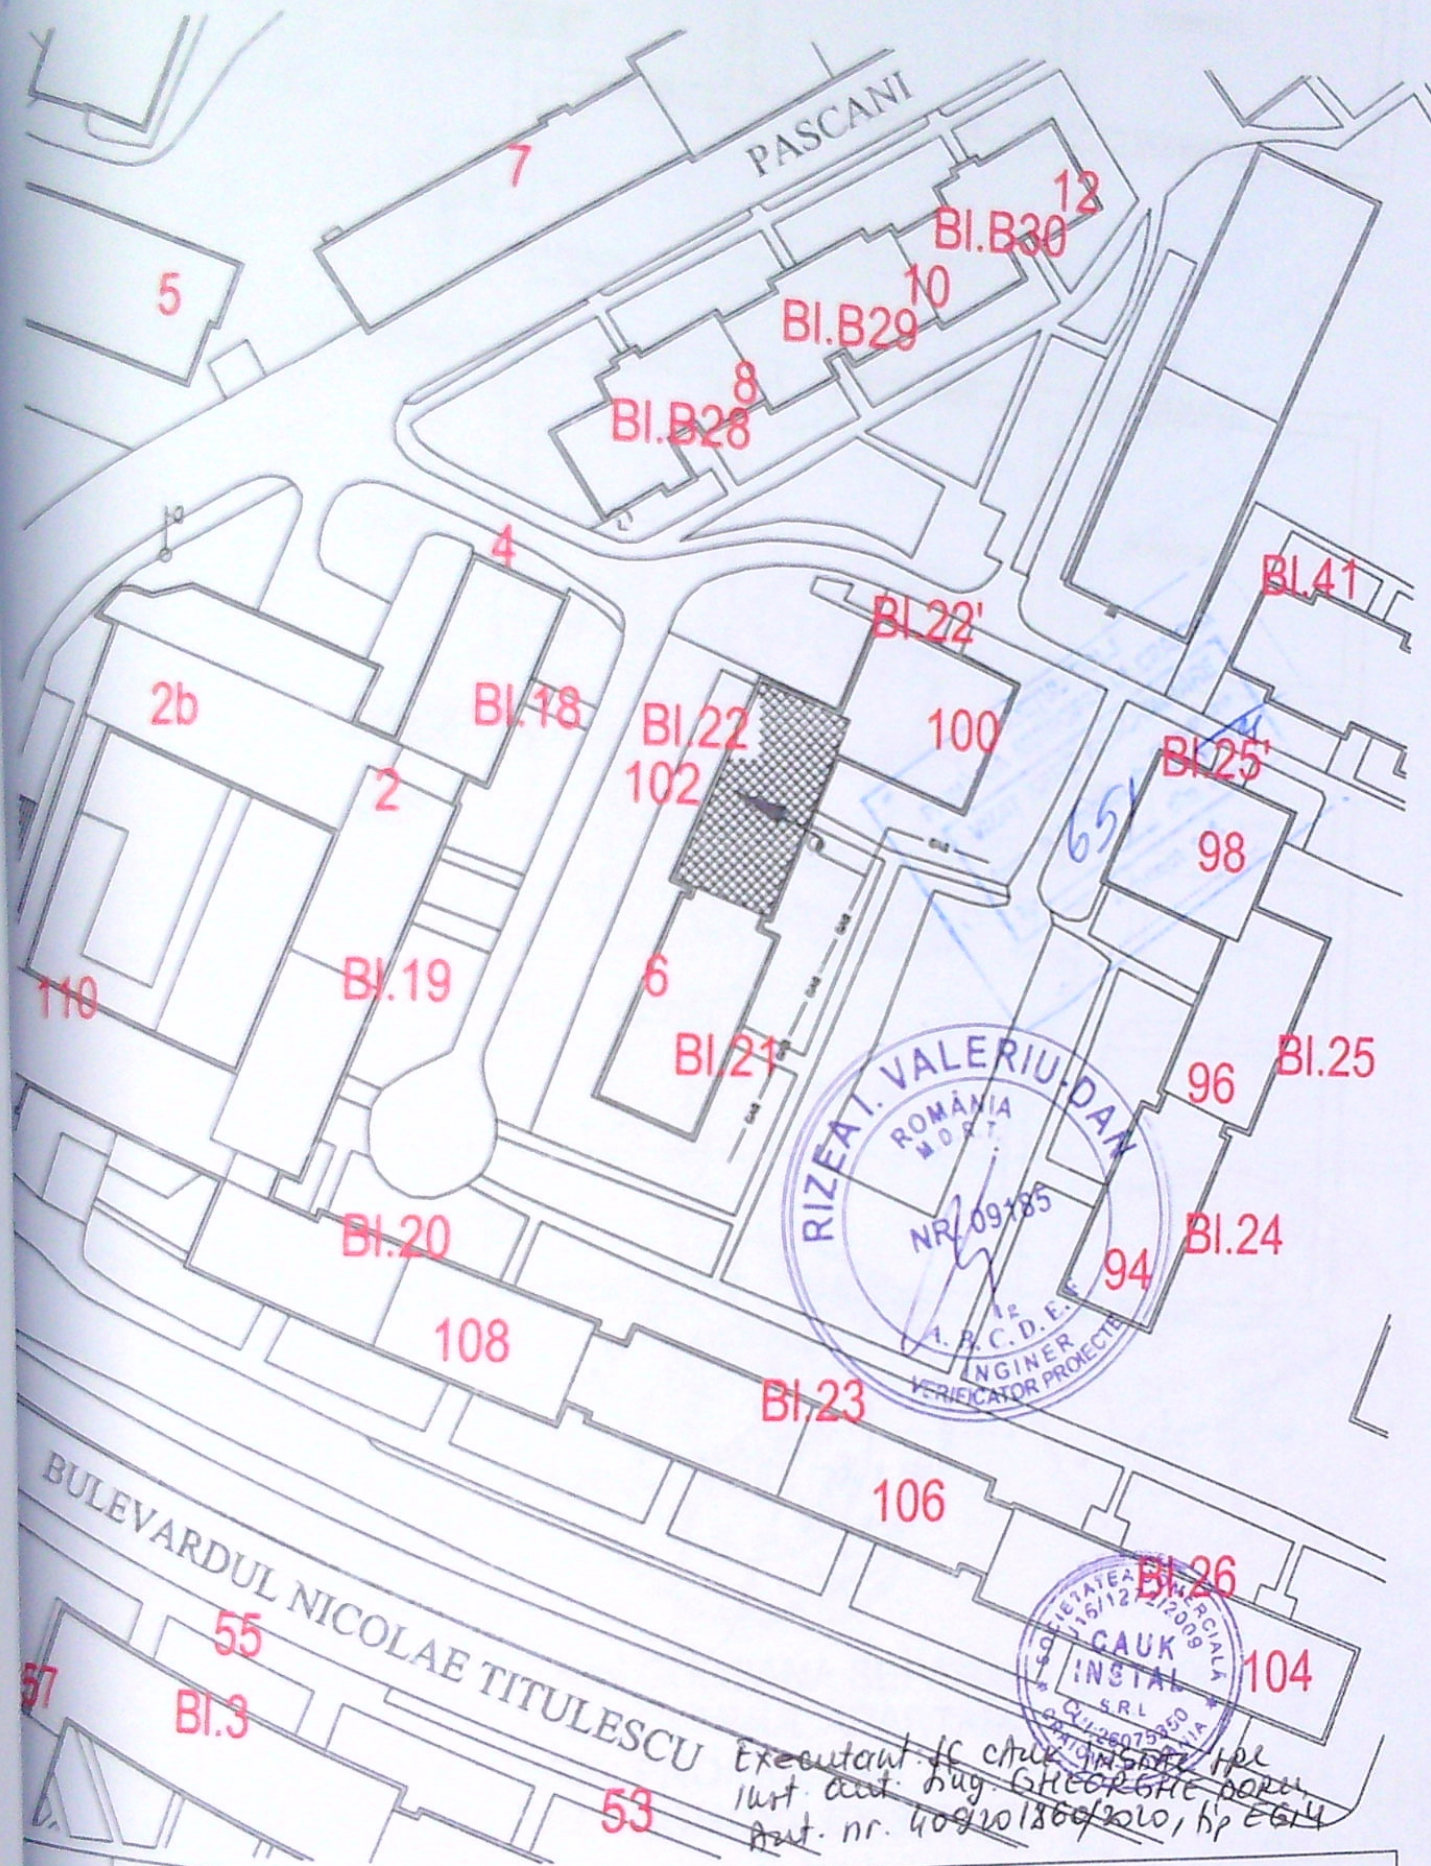

PROIECTANT	ING. OVIDIU VASILESCU	SCARA	1:500	Beneficiar: PROP APART BL. 22, SC. 1, str. N. TITULESCU prin MIULESCU VERONICA	PROIECT NR. /2020
VERIFICATOR	ING. OVIDIU VASILESCU	PROIECT	SCARA	Adresa: CRAIOVA, str. NICOLAE TITULESCU nr. 102, bl. 22, sc. 1, ap. 19, Dolj	FAZA: CU
PROIECTANT	ING. OVIDIU VASILESCU	PROIECT	SCARA	PROIECT: SEPARARE INSTALATIE DE UTILIZARE GAZE NATURALE IN VEDEREA CONTORIZARII INDIVIDUALE PE APARTAMENTE	G1