


SCARA 1:200
(intravilan)

Nr. cadastral	Suprafata masurata	Adresa imobilului
24275	212 mp	Mun. Craiova, Aleea 5 Alexandru cel Bun, nr. 18 (fost nr. 16), jud. Dolj
Carte Funciara nr.	UAT	MUN. CRAIOVA

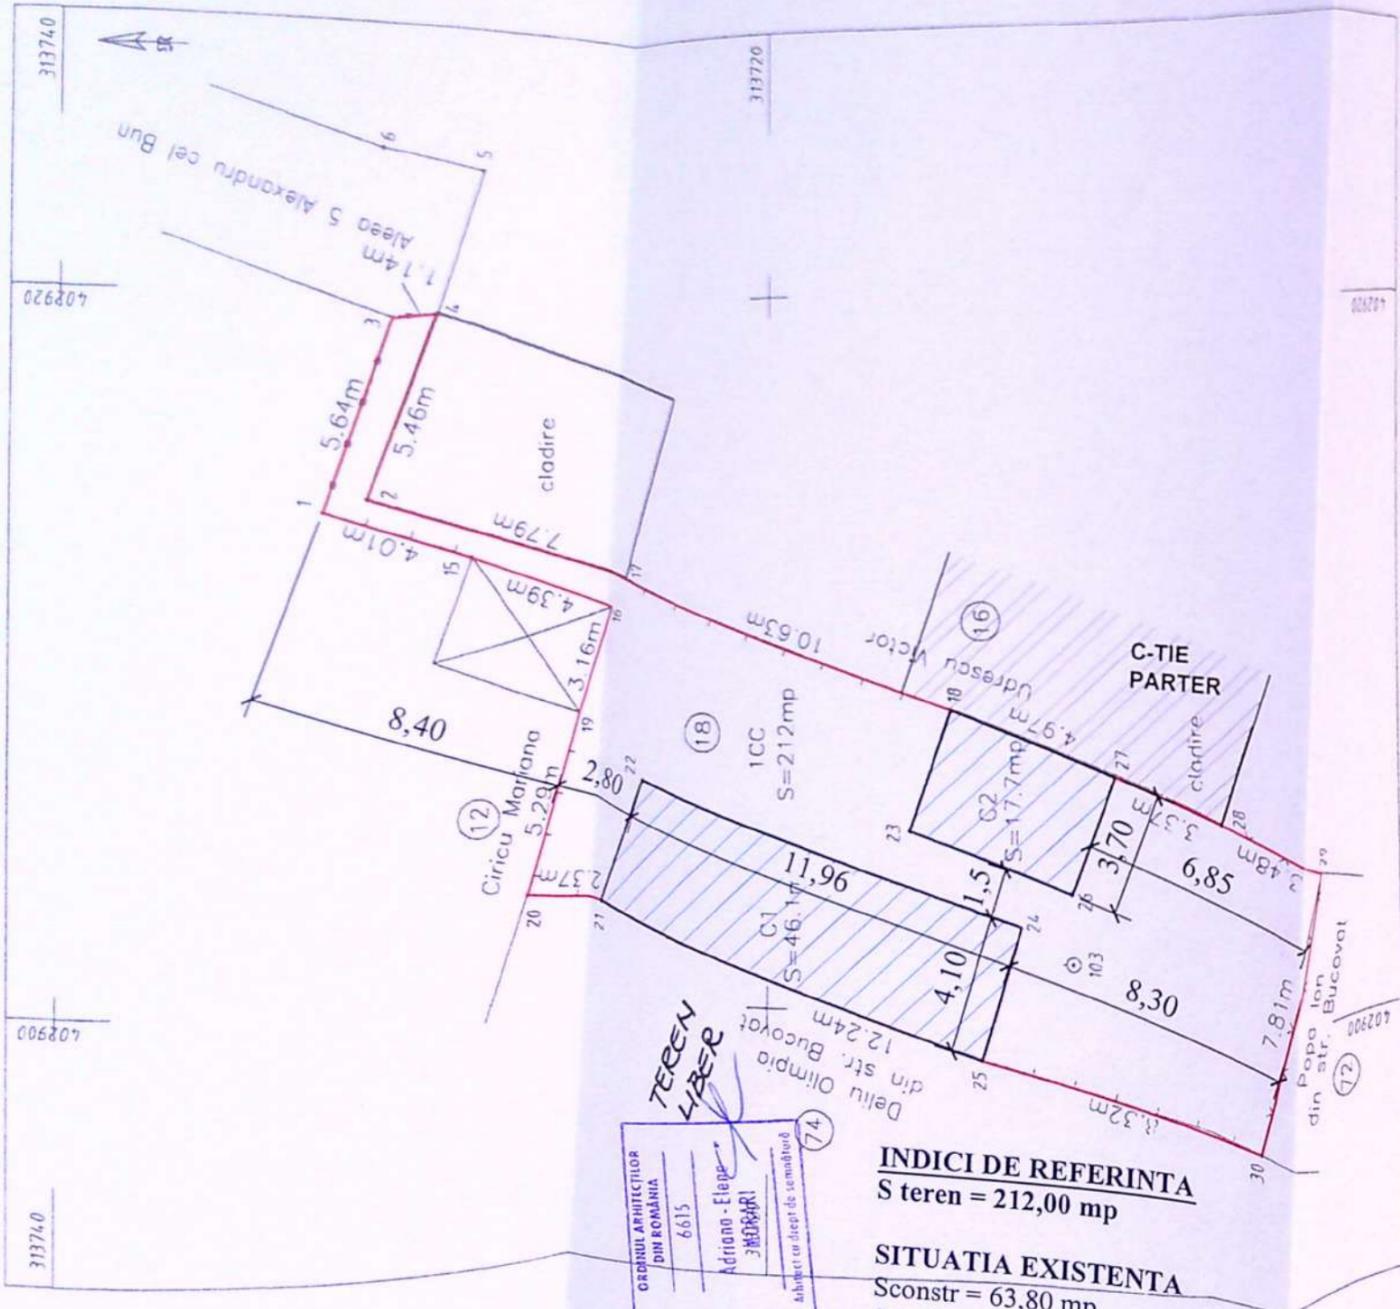

TEREN LIBER
ORDINUL ARHITECTURILOR DIN ROMANIA
6615
Adriano - Eleger
3 MEMBRARI
Abiahet ca drept de semnatura

INDICI DE REFERINTA
S teren = 212,00 mp

SITUATIA EXISTENTA
Sconstr = 63,80 mp
Sdesf. = 63,80 mp
P.O.T. = 30,09 %
C.U.T. = 0,30

SITUATIA PROPUSA
Sconstr = 0,00 mp
Sdesf. = 0,00 mp
P.O.T. = 0,00 %
C.U.T. = 0,00 %

LEGENDA:

— LIMITA DE PROPRIETATE
▨ CONSTRUCTII C1, C2
CARE SE VOR DESFIANTA

Nr. parcela	Categorie de folosinta	Suprafata (mp)	A. Date referitoare la teren	
			Valoare de impozitare (lei)	Mentiiuni
1	CC	212		Imprejmuire gard de lemn, gard de sarma, zid cladire, perete metal, gard de metal
Total		212		
			B. Date referitoare la constructii	
Suprafata construita la sol (mp)			Mentiiuni	
C1			Supr. constr. desfasurata = 46.1 mp	
C2			Supr. constr. desfasurata = 17.7 mp	
Total			Executant: tehn. princ. DUINA VASILE	
INVENTAR DE COORDONATE STEREOGRAFIC 1970				
Sistem de proiectie: STEREOGRAFIC 1970				
Pct.	X	Y		
20	313727.792	402903.022		
19	313726.407	402908.124		
16	313725.437	402911.133		
15	313729.527	402912.719		
1	313733.329	402913.982		
3	313731.676	402919.371		
4	313730.547	402919.527		
2	313732.247	402914.337		
17	313724.818	402911.981		
18	313714.794	402908.450		
27	313710.151	402906.686		
28	313707.024	402905.441		
29	313703.758	402904.226		
30	313705.803	402896.690		
25	313713.880	402898.672		
21	313725.453	402902.663		
Suprafata totala masurata = 212 mp			Suprafata din act = 139 mp	

VERIFICATORI / EXPERT	NUME	SEMNTATURA	CERINTA	REFERAT / EXPERTIZA NR. / DATA
	S.C. GIURGIULESCU PROIECT S.R.L.			Beneficiar: PANDURU VLADIMIR FLORIN si PANDURU DANIELA
	C.U.I. 22401917, J16/1767/2007, tel. 0723/089739, 0765/237543			Pr. nr.: 7/2020
	Str. Braza lui Novac, nr.79, bl.C8, sc.1, ap.29, CRAIOVA, jud. Dolj			Titlu proiect: DESFIINTARE CONSTRUCTII C1, C2
proiect	arh. Adriana Morari			CRAIOVA, Aleea 5 Alexandru cel Bun, nr.18, jud. Dolj
	Adriana Morari			Titlu plansa: PLAN DE SITUATIE
				A - 02

ADMINISTRATIEI PUBLICE
CERTIFICAT DE AUTORIZARE
Seria DJ Nr. 062
Categoriile E.C
DUINA VASILE
ONCCG*

53735 / 2009
Uliciul de Cădeșiu și Publicitate Imobiliară Dolj
BONDEI GABRIELA
CONSILIER

ADMINISTRATIEI PUBLICE
PUBLICITATE IMOBILIARA
BUREAU DE PUBLICITATE IMOBILIARA
CRAIOVA
OFICIUL DE CADASTRU SI PUBLICITATE IMOBILIARA
CRAIOVA

35
Date: 08.09.2009
Se confirma suprafata din masuratori si introducerea imobilului in baza de date

