


PLAN DE AMPLASAMENT SI DELIMITARE
scara 1:200

Nr. cadastral	Suprafata masurata (mp)	Adresa imobilului:
Cartea Funciara nr.	403mp	Intravilan, str. Prutului, Nr. 27A
		Unitatea Administrativ Teritoriala(UAT): CRAIOVA

106-203626

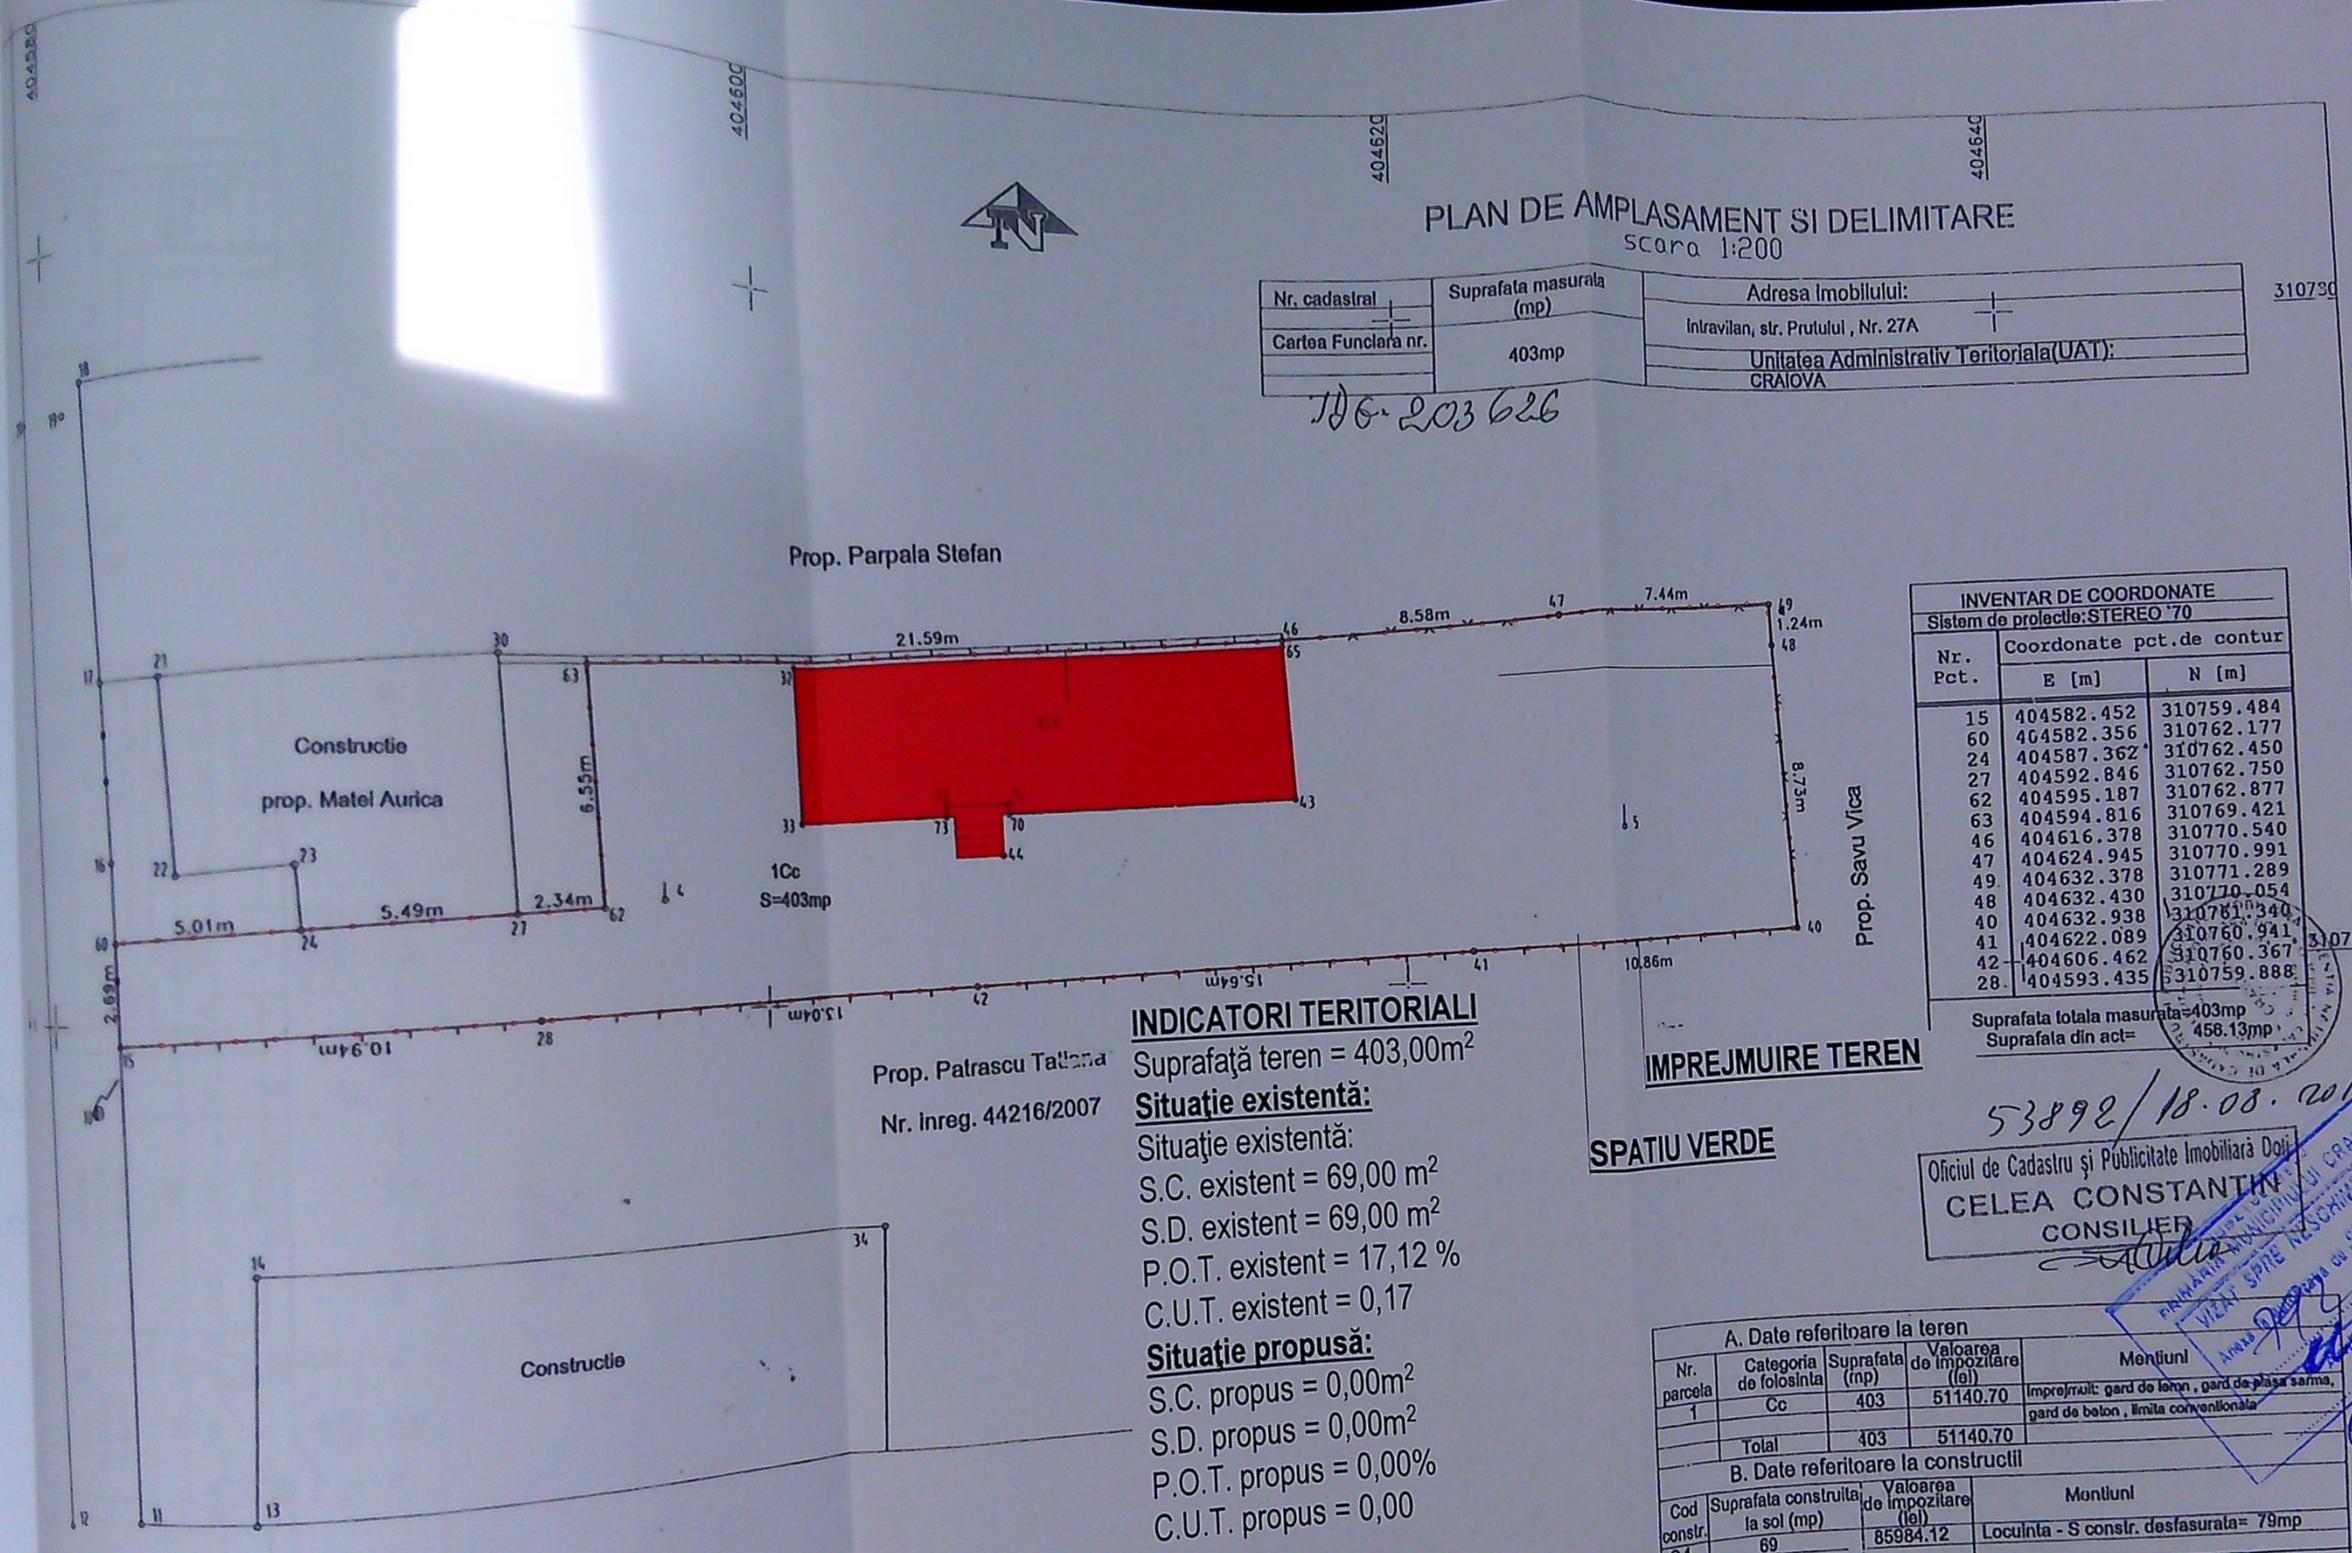

INVENTAR DE COORDONATE
Sistem de proiectie: STEREO '70

Nr. Pct.	Coordonate pct. de contur	
	E [m]	N [m]
15	404582.452	310759.484
60	404582.356	310762.177
24	404587.362	310762.450
27	404592.846	310762.750
62	404595.187	310762.877
63	404594.816	310769.421
46	404616.378	310770.540
47	404624.945	310770.991
49	404632.378	310771.289
48	404632.430	310770.054
40	404632.938	310761.340
41	404622.089	310760.941
42	404606.462	310760.367
28	404593.435	310759.888

Suprafata totala masurata=403mp
Suprafata din act=458.13mp

INDICATORI TERITORIALI

Suprafata teren = 403,00m²

Situatie existenta:

Situatie existenta:
S.C. existent = 69,00 m²
S.D. existent = 69,00 m²
P.O.T. existent = 17,12 %
C.U.T. existent = 0,17

Situatie propusa:

Situatie propusa:
S.C. propus = 0,00m²
S.D. propus = 0,00m²
P.O.T. propus = 0,00%
C.U.T. propus = 0,00

IMPREJMUIRE TEREN

SPATIU VERDE

53892/18.08.2010
Oficiul de Cadastru și Publicitate Imobiliară Dolj
CELEA CONSTANTIN
CONSILIER

A. Date referitoare la teren

Nr. parcela	Categoria de folosinta	Suprafata (mp)	Valoarea de impozitare (lei)	Montiuni
1	Cc	403	51140.70	Imprumuit: gard de lemn, gard de plasa sarma, gard de beton, limita conventionala
Total		403	51140.70	

B. Date referitoare la constructii

Cod constr.	Suprafata construita la sol (mp)	Valoarea de impozitare (lei)	Montiuni
C1	69	85984.12	Locuinta - S constr. desfasurata= 79mp
Total	69	85984.12	

CONSTRUCTIE EXISTENTA C1 - P propusa spre desfiintare

ORDINUL ARHITECTILOR DIN ROMANIA
8128
Irina-Gabriela GAGIU
Arhitect cu drept de semnatura



VERIFICATOR	NUME	Executant, S.C. TOPOMILENIUM SRL CERINTA	REFERAT - Nr./DATA
EXPERT	NUME	Beneficiar: August 2010 ZAMFIR OCTAVIAN	EXPERTIZA - Nr./DATA
CALITATE ELABORATORI	NUME	SCARA: 1:100	TITLU PROIECT: Desfiintare locuinta C1
SEF PROIECT	ing. Andrei Dragota	DATA: 2020	ADRESA: Str. Prutului, nr. 27A Craiova, Jud. DOLJ
PROIECTAT	404620 arh. Irina Gabriela Gagi		TITLU PLANSA: PLAN DE SITUATIE
DESENAT	Catalin Minca		