


FAȚADĂ EST SC 1/200

- ÎNVELTOARE PANOURI LȚOPAN -
- PANOURI LȚOPAN - GRI
- USĂ SECȚIONALĂ - GRI
- JIGHEABURI ȘI BURLANE METALICE - GRI
- SOCLU - TENUIALĂ DECORATIVĂ - GRI

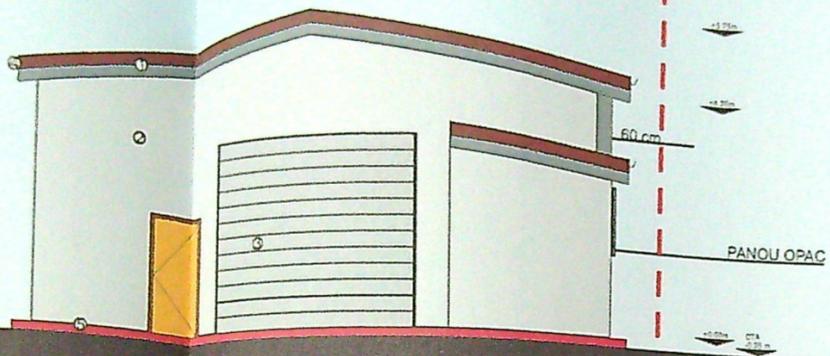


FAȚADĂ V SC 1/200

FAȚADE CORP C1 SC:1/200



FAȚADĂ NORD SC 1/200

PANOU OPAC

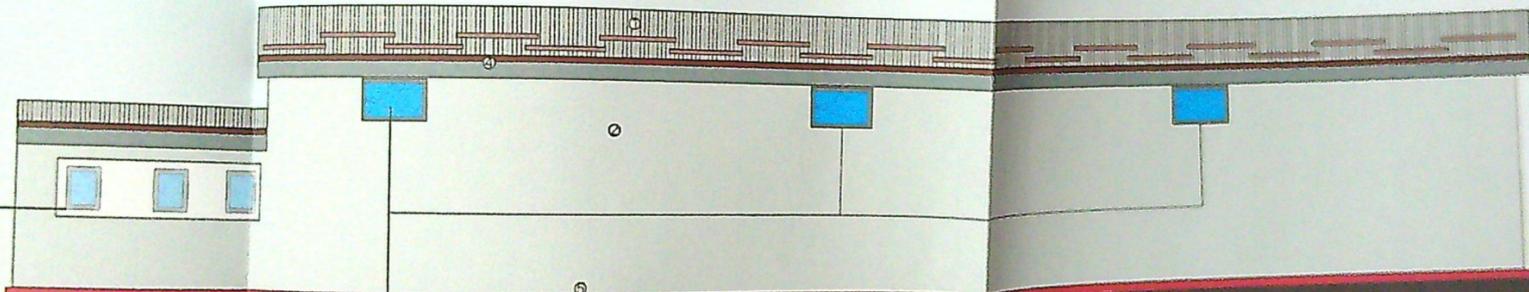

FERESTRE DESFUMARE

- ÎNVELTOARE PANOURI LȚOPAN -
- PANOURI LȚOPAN - GRI
- USĂ SECȚIONALĂ - GRI
- JIGHEABURI ȘI BURLANE METALICE - GRI
- SOCLU - TENUIALĂ DECORATIVĂ - GRI

FAȚADĂ SUD SC 1/200




- ÎNVELTOARE PANOURI LȚOPAN -
- PANOURI LȚOPAN - GRI
- USĂ SECȚIONALĂ - GRI
- JIGHEABURI ȘI BURLANE METALICE - GRI
- SOCLU - TENUIALĂ DECORATIVĂ - GRI

JUDEȚUL GALI
 PRIMĂRIA MUNICIPIULUI CRAIOVA
 VIZAT SPRE NESCHIMBARE
 Nr. 19 din 25
 Anexa la autorizația de construcție
 Nr. 19 din 25

Proiect nr.	8/2022
Faza:	PAC
Pl. nr.	A.07

FAȚADĂ EST SC 1/200


- ① ÎNVELITOARE PANOURI IZOPAN - GRI
- ② PANOURI IZOPAN - GRI
- ③ USĂ SECȚIONALĂ - GRI
- ④ JGHEABURI ȘI BURLANE METALICE - GRI
- ⑤ SOCLU - TENCUIALĂ DECORATIVĂ - GRI

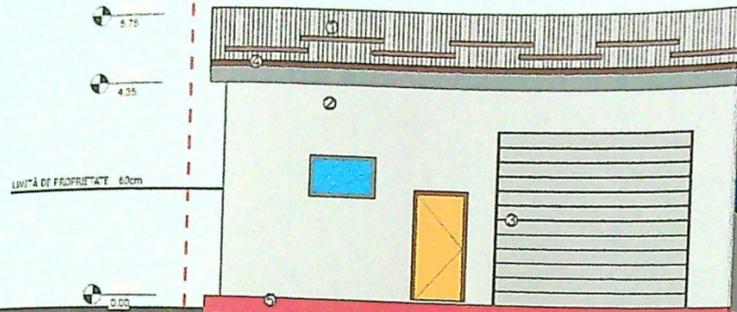

FAȚADE CORP C2 SC:1/100

FAȚADĂ NORD SC:1/200

- ① ÎNVELITOARE PANOURI IZOPAN - GRI
- ② PANOURI IZOPAN - GRI
- ③ USĂ SECȚIONALĂ - GRI
- ④ JGHEABURI ȘI BURLANE METALICE - GRI
- ⑤ SOCLU - TENCUIALĂ DECORATIVĂ - GRI

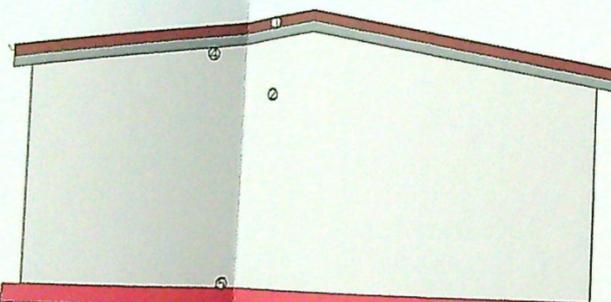


FAȚADĂ SUD

- ① ÎNVELITOARE PANOURI IZOPAN - GRI
- ② PANOURI IZOPAN - GRI
- ③ USĂ SECȚIONALĂ - GRI
- ④ JGHEABURI ȘI BURLANE METALICE - GRI
- ⑤ SOCLU - TENCUIALĂ DECORATIVĂ - GRI



FAȚADĂ VEST SC 1/200

- ① ÎNVELITOARE PANOURI IZOPAN - GRI
- ② PANOURI IZOPAN - GRI
- ③ USĂ SECȚIONALĂ - GRI
- ④ JGHEABURI ȘI BURLANE METALICE - GRI
- ⑤ SOCLU - TENCUIALĂ DECORATIVĂ - GRI

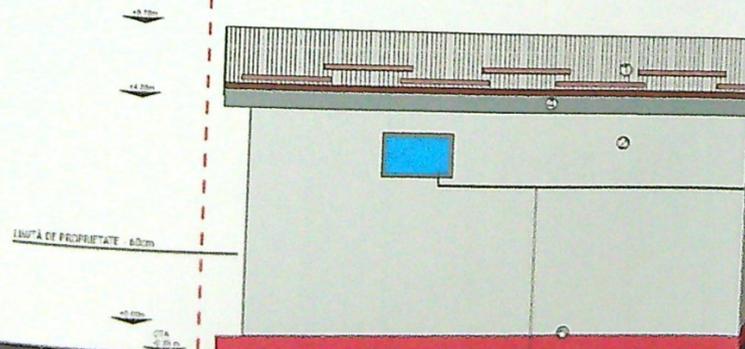

PRIMĂRIA MUNICIPIULUI CRAIOVA
 VIZAT SPRE REȘCHIMARE
 NR. 14
 Anexa la autorizația de construcție
 din 28.05.2014
 129

FERESTRE
DEȘUFUMARE