


PLANUL DE AMPLASAMENT AL PLATFORMEI A MOBILULUI

05682

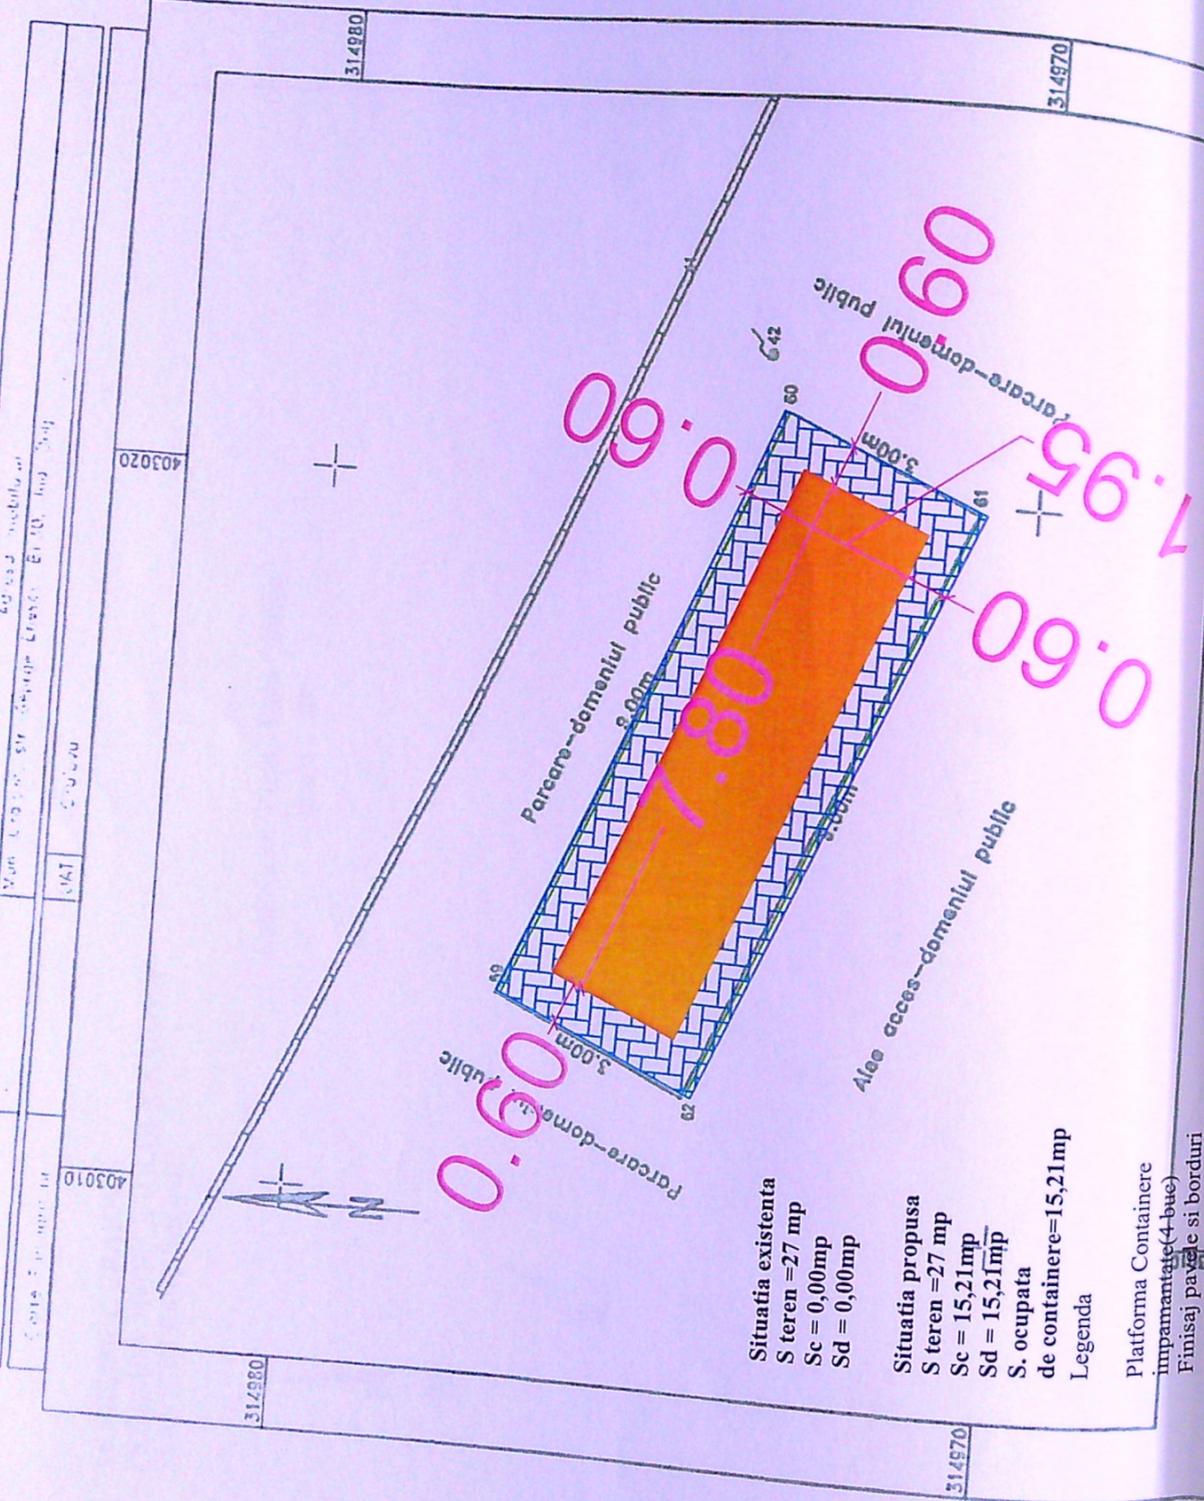

**Situatia existenta**  
 S teren = 27 mp  
 Sc = 0,00mp  
 Sd = 0,00mp

**Situatia propusa**  
 S teren = 27 mp  
 Sc = 15,21mp  
 Sd = 15,21mp  
 S. ocupata de containere = 15,21mp

Legenda

Platforma Containerizare  
 Impantament (4-buc)  
 Finisaj pavale si borduri

Nr. parcela	Categoria de folosinta	Suprafata masurata	A. Date referitoare la teren	Mentii
1	Cc	27	Intrevilan	Imobil neimprijmit
Total		27		

**B. Date referitoare la constructii**

Cod constr.	Destinatia	Suprafata construita la sol (mp)	Mentii
Total			

Suprafata totala masurata a imobilului = 27mp  
 Suprafata din act = 22591mp

Se confirma introducerea imobilului in baza de date integrata si atribuirea numarului cadastral

Se confirma introducerea masuratorilor la teren, corectitudinea acestora cu realitatea din teren

Executant: Primaria Municipiului Craiova  
 Certificat de autorizare de construire seria RO-B-J, persoana autorizata: Stefanescu Anca  
 Certificat de autorizare seria RO-DJ-F, NR.0190/11.10.2016, Categoria C

Se confirma introducerea imobilului in baza de date integrata si atribuirea numarului cadastral

Roxana Maria Semnat digital de Roxana Maria Oroviceanu

Stampila OCPI

Semnatura si data

403020

VERIFICATOR/EXPERT	NUME	SEMNATURA	CERINTA	REFERAT/EXPERTIZA NR./DATA
S.C. EUROPEAN WASTE TECHNOLOGY S.R.L. str. Aleea 1 Mierlei nr. 3, Craiova, jud. Dplj CUI RO29339182 J16/1972/2011	ing. Janina Rachiteanu		A1	
Sef proiect	ing. Janina Rachiteanu			
Protectat	ing. Janina Rachiteanu			
Desenat	ing. Janina Rachiteanu			



JUDETUL DOLJ  
 PRIMĂRIA MUNICIPIULUI CRAINOVA  
 VIZAT SPRE ÎNCADRARE

Arhitect

CONSILIUL JUDEȚEAN DOLJ  
 Amplasare constructoare degroasare pentru colectare deșeurilor menajere-EM platforma gazduzire în 799 constructii în municipiul Craiova care săvârșit în cadrul proiectului "Sistem de Management Integrat al Deșeurilor în Arhitectură"

15.000

1.500

04. MAI. 2022

009/2022

A - 02