


REZULTAT IN URMA PROPUNERII DE DEZLIPIRE
INTRAVILAN - LOTUL 2
Scara 1 : 500

Nr.Cadastral	Suprafata masurata a imobilului (mp)	Adresa :Craiova,Str.Malinului,Nr.52 (fosta Str.Paringului,nr.53,fosta Com.Barlera Valcei,fosta Str.Dr. P Groza)Lotul 2,Jud.Dolj
225198	1251	
Nr.Carte Funciara	UAT	CRAIOVA

A.Date referitoare la teren		Mentiiuni
Nr. parcela	Suprafata(mp)	
2	1251	
Total	1251	IMPREJMURI DIN GARDURI DE PLASA DE SIRMA,SCINDURA,CIMENT SI LIMITA CONVENTIONALA
B.Date referitoare la constructii		Mentiiuni
Cod.	Suprafata construita la sol	
Total		
Suprafata totala masurata a imobilului = 1251 mp Suprafata din act = 1534 mp		
<p>Executant Butoianu Ion</p> <p>Confirm executaremasuratorilor in teren,corectitudinea intocmirii documentatiei cadastrale si corespundenta acesteia cu realitatea din teren Semnatura si stampila</p>		<p>Inspector</p> <p>Confirm introducerea imobilului in baza de date integrate si atribuirea nr.cadastral Semnatura si stampila</p>
Data 11.02.2016		Data

CERTIFICAT DE AUTORIZARE
Seria RO-DJ-F, Nr. 0046
ION BUTOIANU
CATEGORIA B

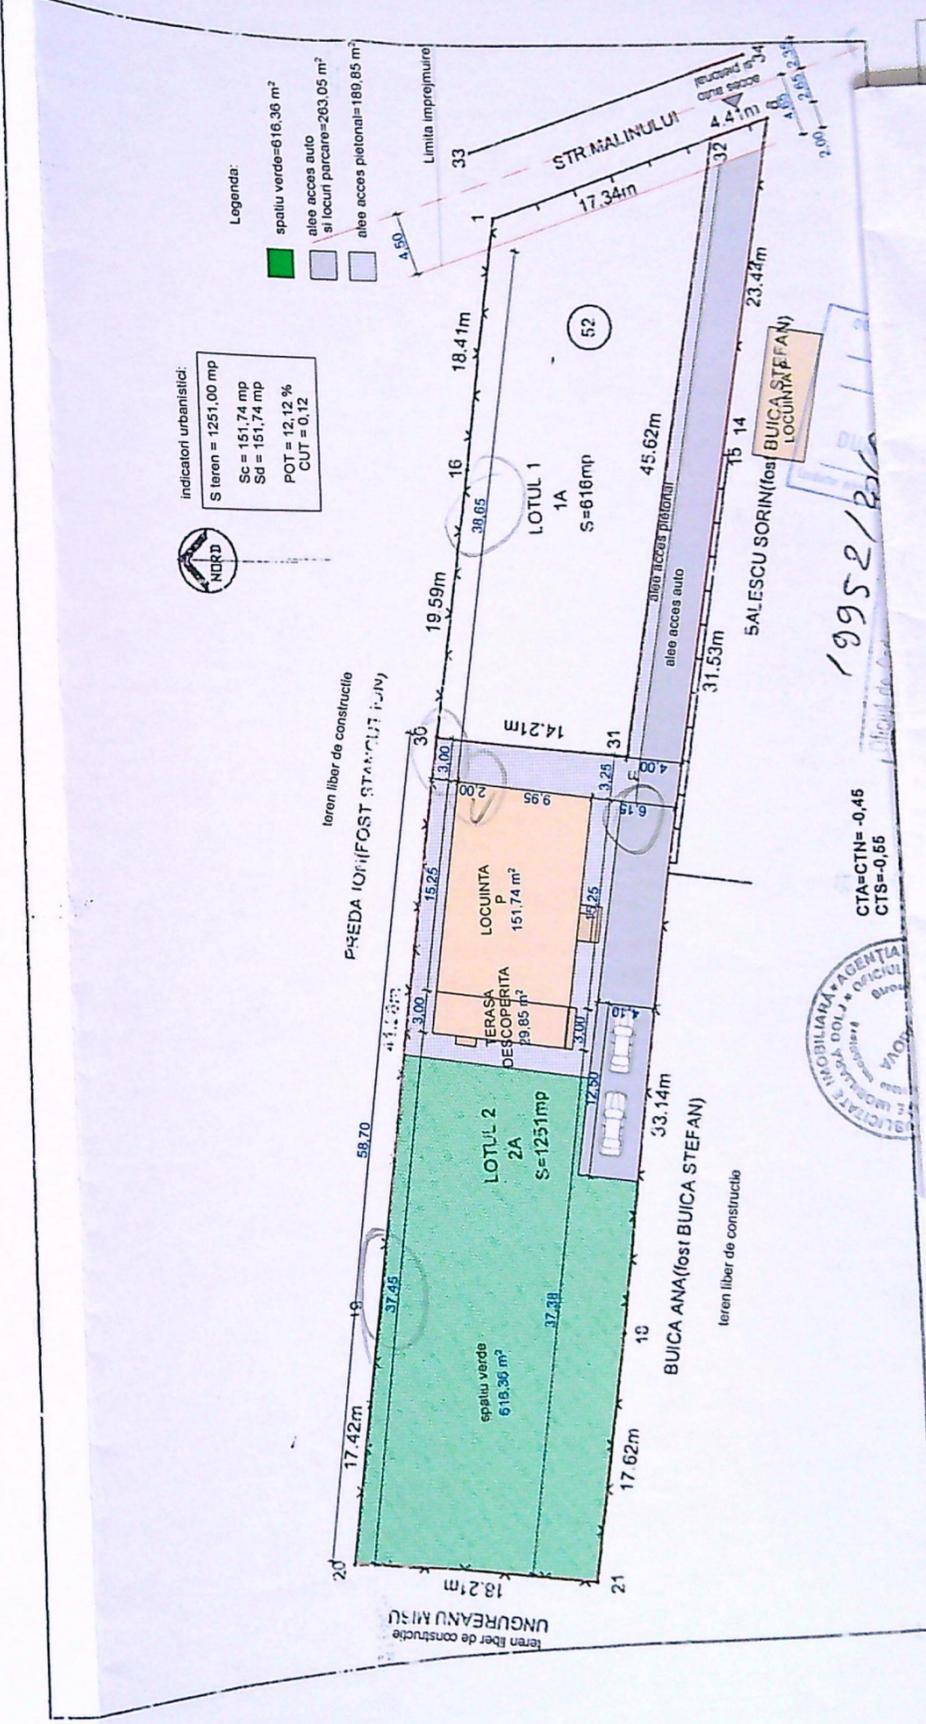


PRIMARIA JUDEULUI CRAIOVA
MAGISTRATUL SI OFICIUL
DE CONSTRUCII
Nr. 1260
Data autorizatiei de constructie
din 2016

Verif/ex
Specifica
Sef Proie
Proiecta
Desena


AGENCIAT
IMOBILIARA
BUCUR
19952/2016

CTA=CTN=-0,45
CTS=-0,55

R. 022
TA: A.C.

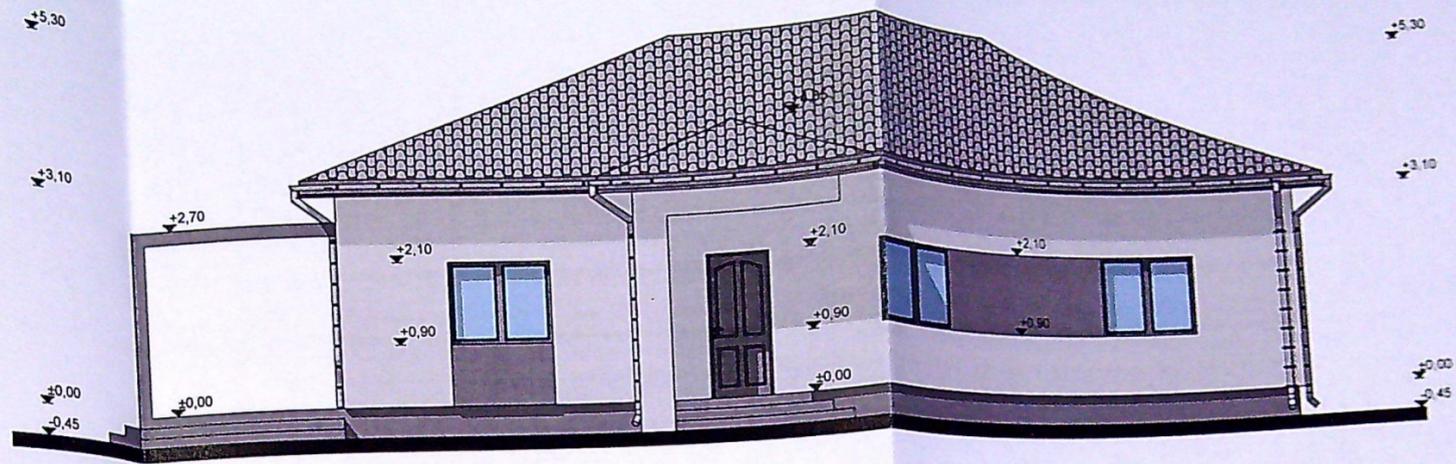

FATADA SUD SCARA 1:100

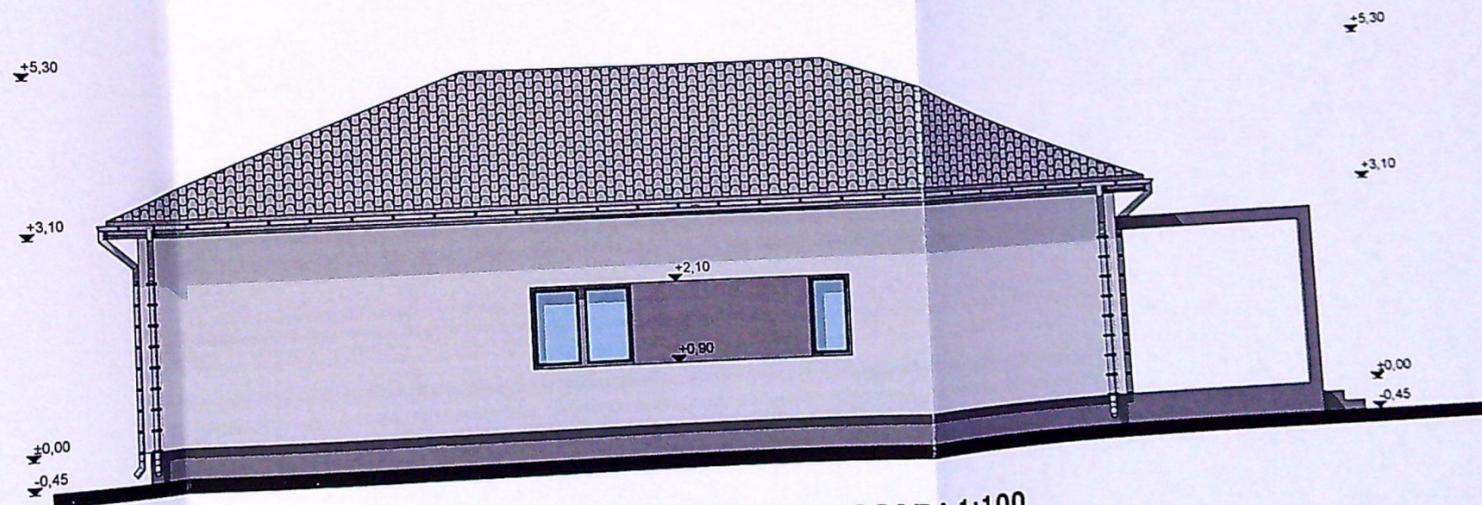


FATADA NORD SCARA 1:100


- LEGENDA**
- INVELITOARE DIN TABLA PE SARPANTA DIN LEMN CULOARE GRI
 - JGHEABURI SI BURLANE DIN TABLA
 - PERGOLA DIN LEMN VOPSIT IN CULOARE GRI
 - TENCUIALA DECORATIVA CULOARE GRI
 - TAMPLARIE P.V.C. CU GEAM TERMO-IZOLANT CULOARE GRI
 - TENCUIALA DE SOCLU

JUDETUL
 PRIMARIA MUNICIPIUL
 VIZAT SPRE NES
 NR. 7
 Anexa la autorizația de
 Nr. 460
 Arhitect, sef
[Signature]

ORDINUL ARHITECTILOR
 DIN ROMANIA

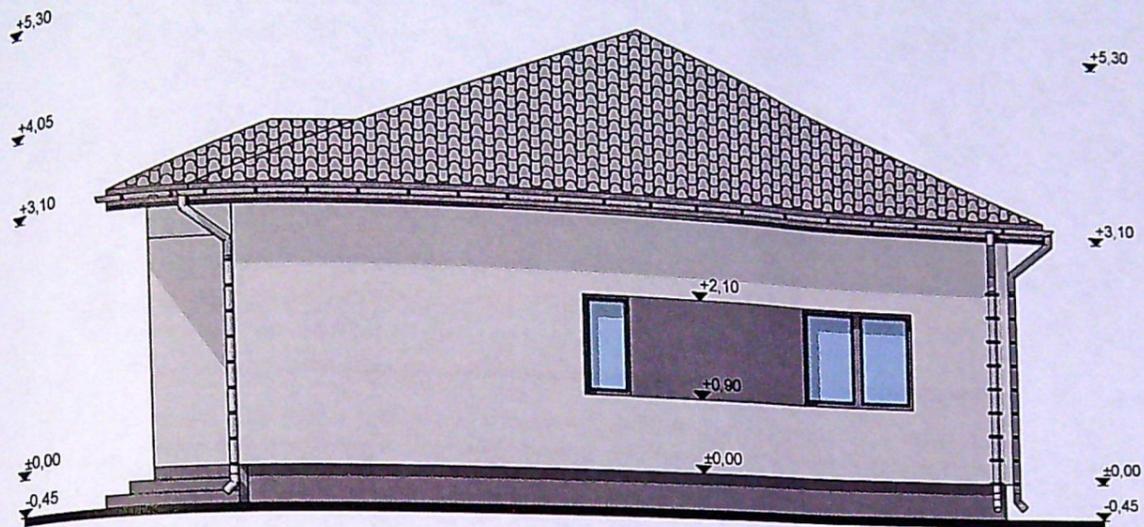

FATADA EST SCARA 1:100

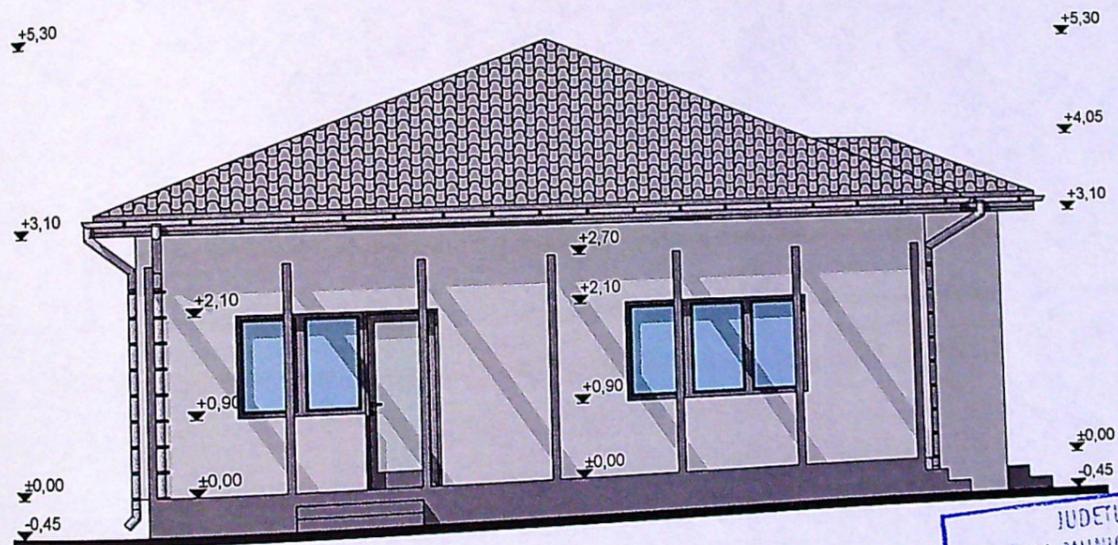

FATADA VEST SCARA 1:100

LEGENDA

- INVELITOARE DIN TABLA PE SARPANTA DIN LEMN CULOARE GRI
- JGHEABURI SI BURLANE DIN TABLA
- PERGOLA DIN LEMN VOPSIT IN CULOARE GRI
- TENCUIALA DECORATIVA CULOARE GRI
- TAMPLARIE P.V.C. CU GEAM TERMO-IZOLANT CULOARE GRI
- TENCUIALA DE SOCLU

JUDETUL DOLOJ
 PRIMARIA MUNICIPIULUI CRAIOVA
 VIZAT SPRE NESCHIMBARE
 NR 7 construire
 Anexa la autorizatia de desfiintare
 Nr. 460 din 2024
 Arhitect sef.

ORDINUL ARHITECTILOR
 DIN ROMANIA
 02576
 Sorin
 DUMITRASCU

Director arhitect cu drept de semnatura

./data

AMELIA	PR. NR. 127/2021
EN TIEI	FAZA: D.T.A.C.
	AID

21
3
4