


JUDETUL BOGI
 PRIMARIA MUNICIPIULI CRAMOVA
 VILAT SPRE N. SCHIMBARE
 NR. 7 constructie
 Anexa la autorizatia de constructii
 Nr. 768 / 24
 Arhitect: sof


Coordonate Gradinita Castelul Fermecat P+2

Nr. Pct.	Coordonate pct.de contur		Lungimi laturi D(i,i+1)
	X [m]	Y [m]	
1	312441.518	406122.255	42.312
2	312450.964	406081.011	11.586
3	312462.248	406083.640	15.563
4	312458.770	406098.809	2.812
5	312461.512	406099.432	11.111
6	312459.027	406110.262	2.813
7	312456.284	406109.639	15.604
8	312452.815	406124.852	11.592


S(1)=521.15mp P=113.392m

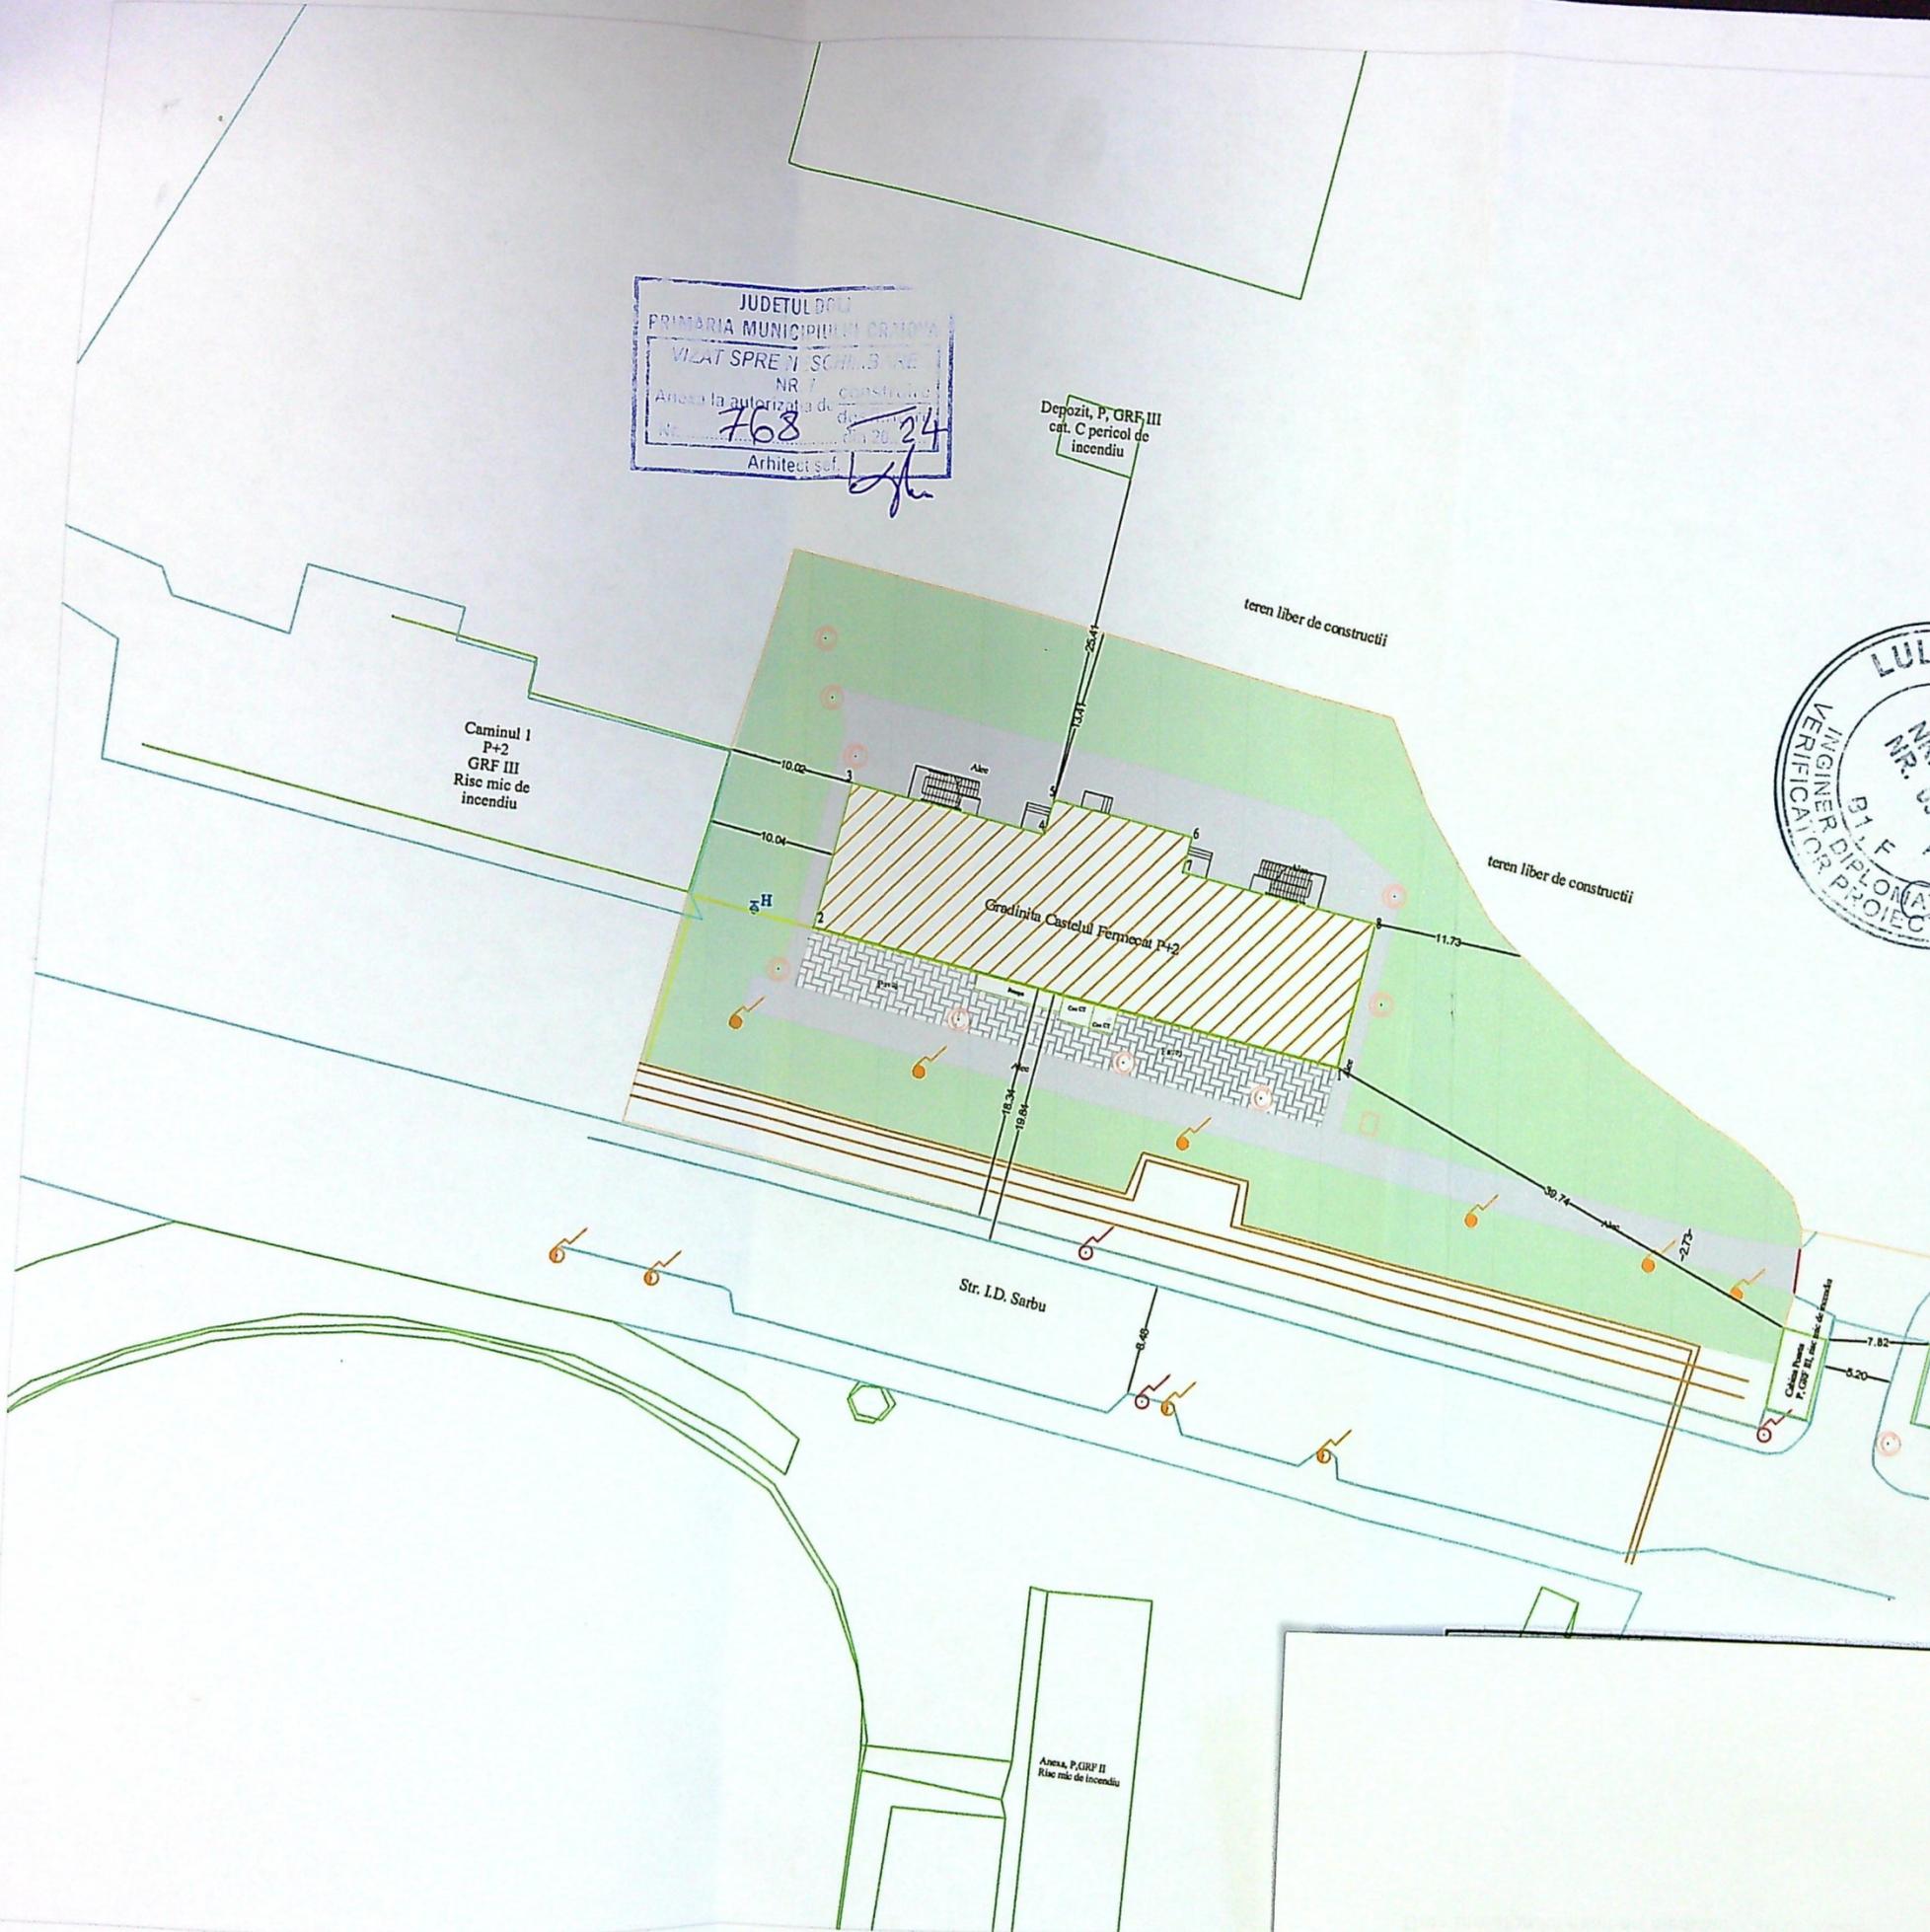

- Gard existent
- Margine drum
- Acces
- Alec
- Conducta Termoficare
- Conducta gaz
- Camin
- Stalp lemn
- Stalp iluminat
- Stalp beton
- Constructii

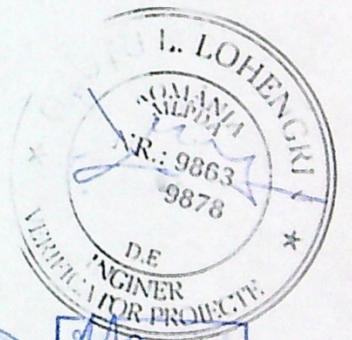

Nr. 15

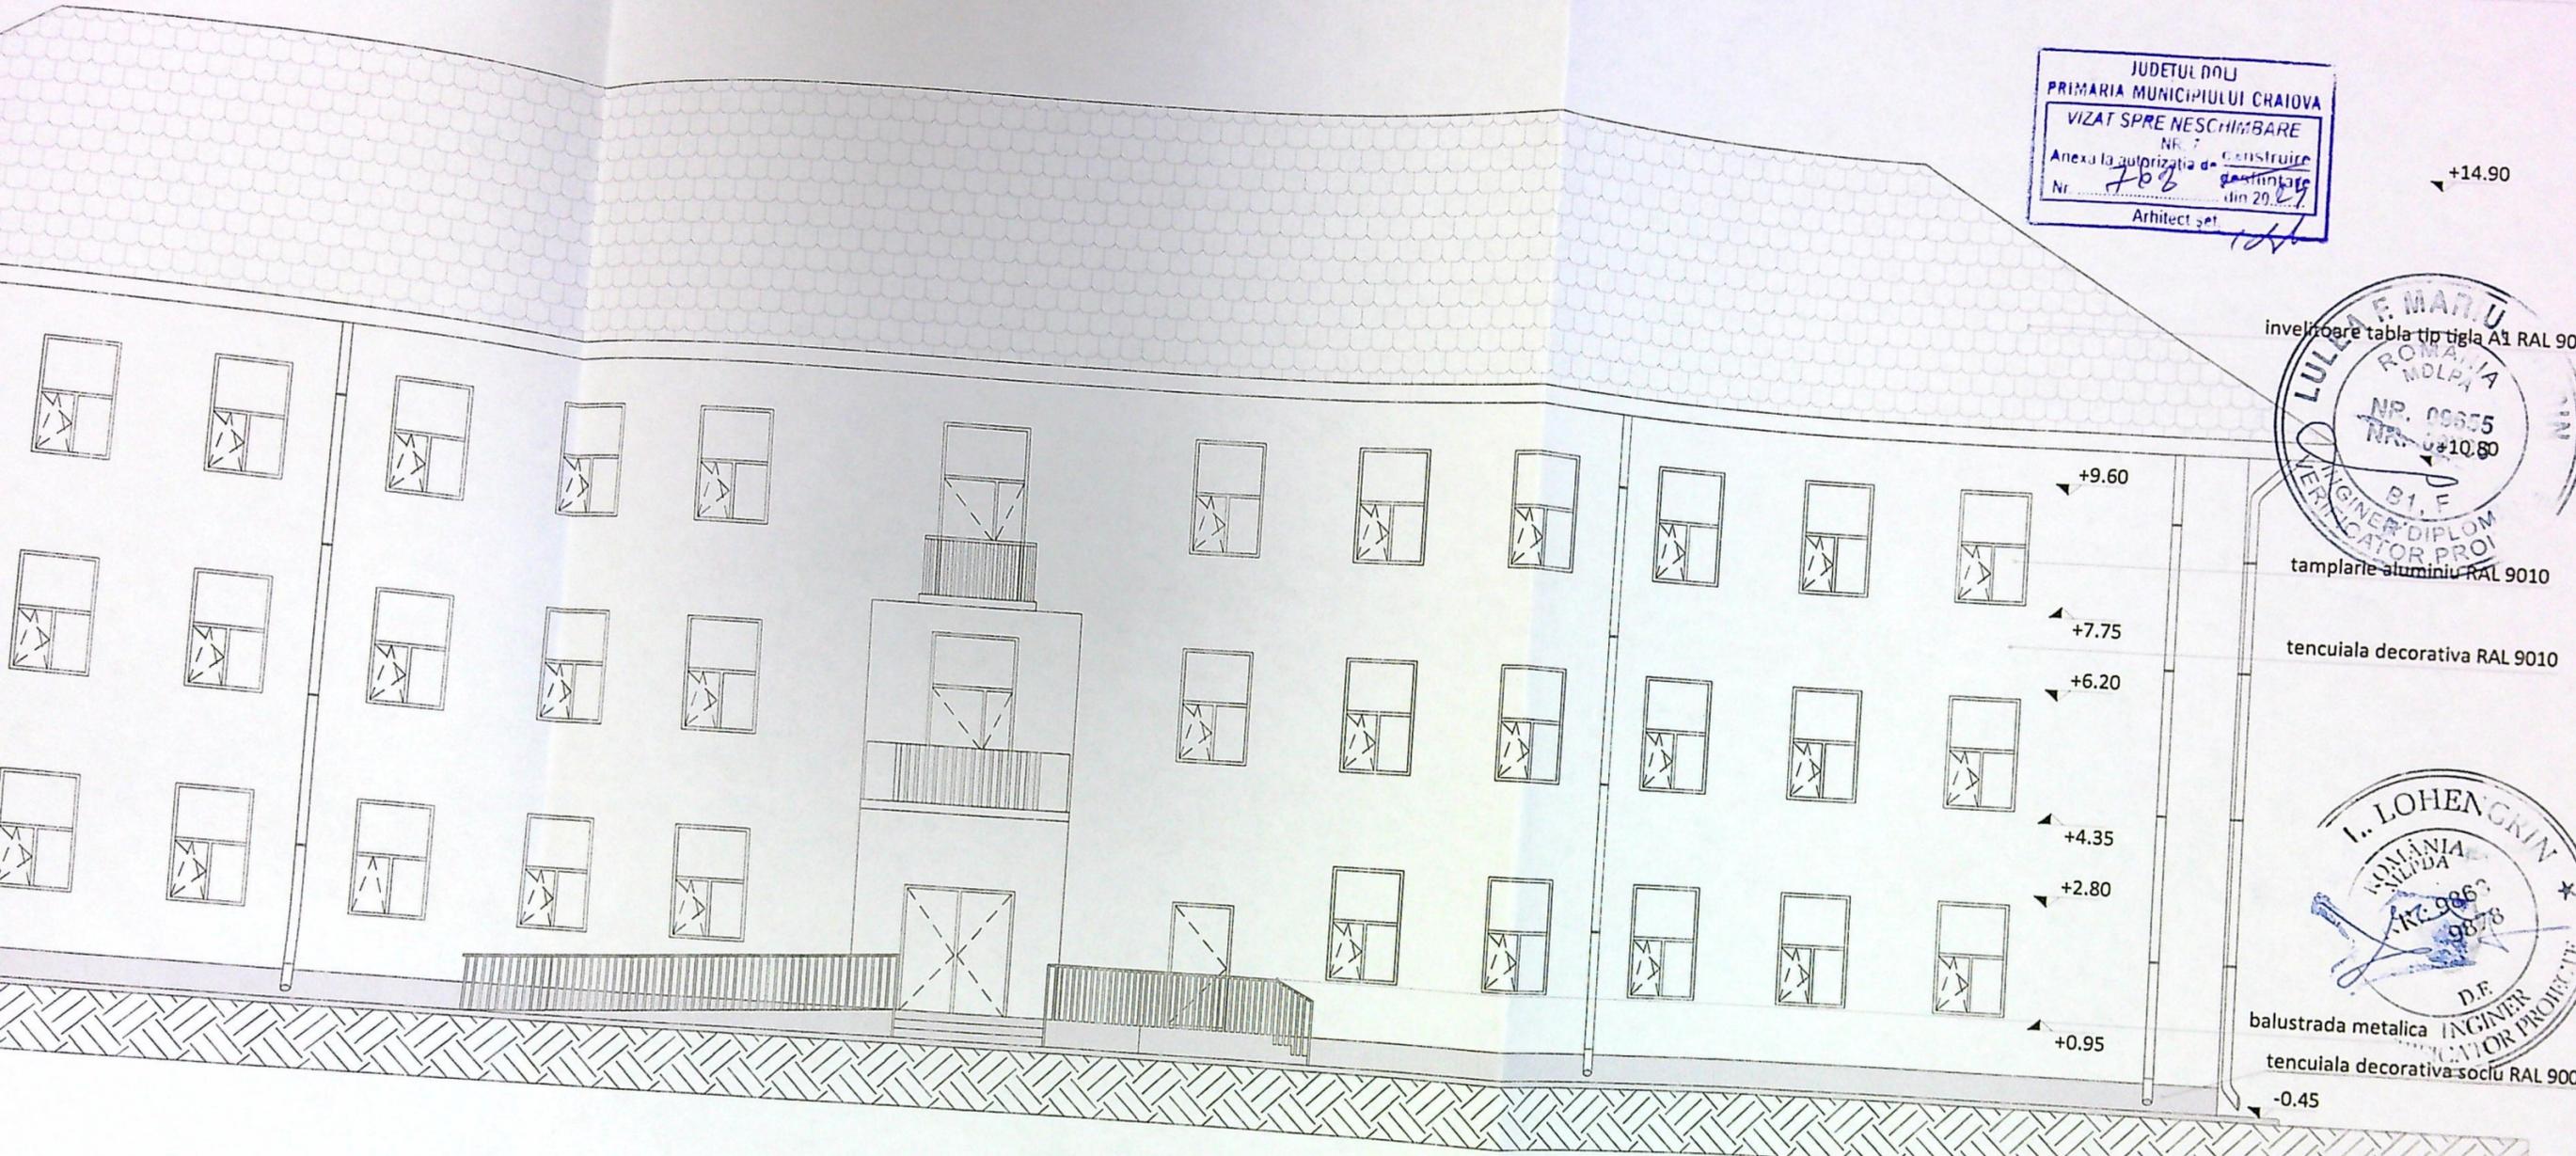

JUDETUL DOLO
 PRIMARIA MUNICIPIULUI CRAIOVA
 VIZAT SPRE NESCIMBARE
 Nr. 7
 Anexa la autorizatia de construire
 Nr. 703 din 29.07.2010
 Arhitect get

LULEA F. MARU
 ROMANIA
 NR. 00655
 NR. 0210.80
 B1.E
 INGINER DIPLOMAT
 VERIFICATOR PROI

invelitoare tabla tip tigla A1 RAL 9007
 tamplarie aluminiu RAL 9010
 tencuiala decorativa RAL 9010

I. LOHENGIN
 ROMANIA
 NR. 9867
 9878
 D.F.
 INGINER PROI


balustrada metalica
 tencuiala decorativa soclu RAL 9007
 -0.45

ORDINUL ARHITECTILOR
 ROMANIA
 2005
 Autorizat
 CUNESCU
 Arhitect cu presed de semnatura

OFIETEA COMERCIALA
 CUI 152/597
 TRANSCIM
 CARAMAN
 S.R.L.
 2007302/2007
 SLATINA-DJI ROMANIA

Nr. DOSA

JUDETUL DOLOJ
 PRIMARIA MUNICIPIULUI CRAIOVA
 VIZAT SFRE NESCHIMBARE
 NR. 7
 Anexa la autorizatia de construire
 Nr. 768 din 20.05.2014
 Arhitect sel.

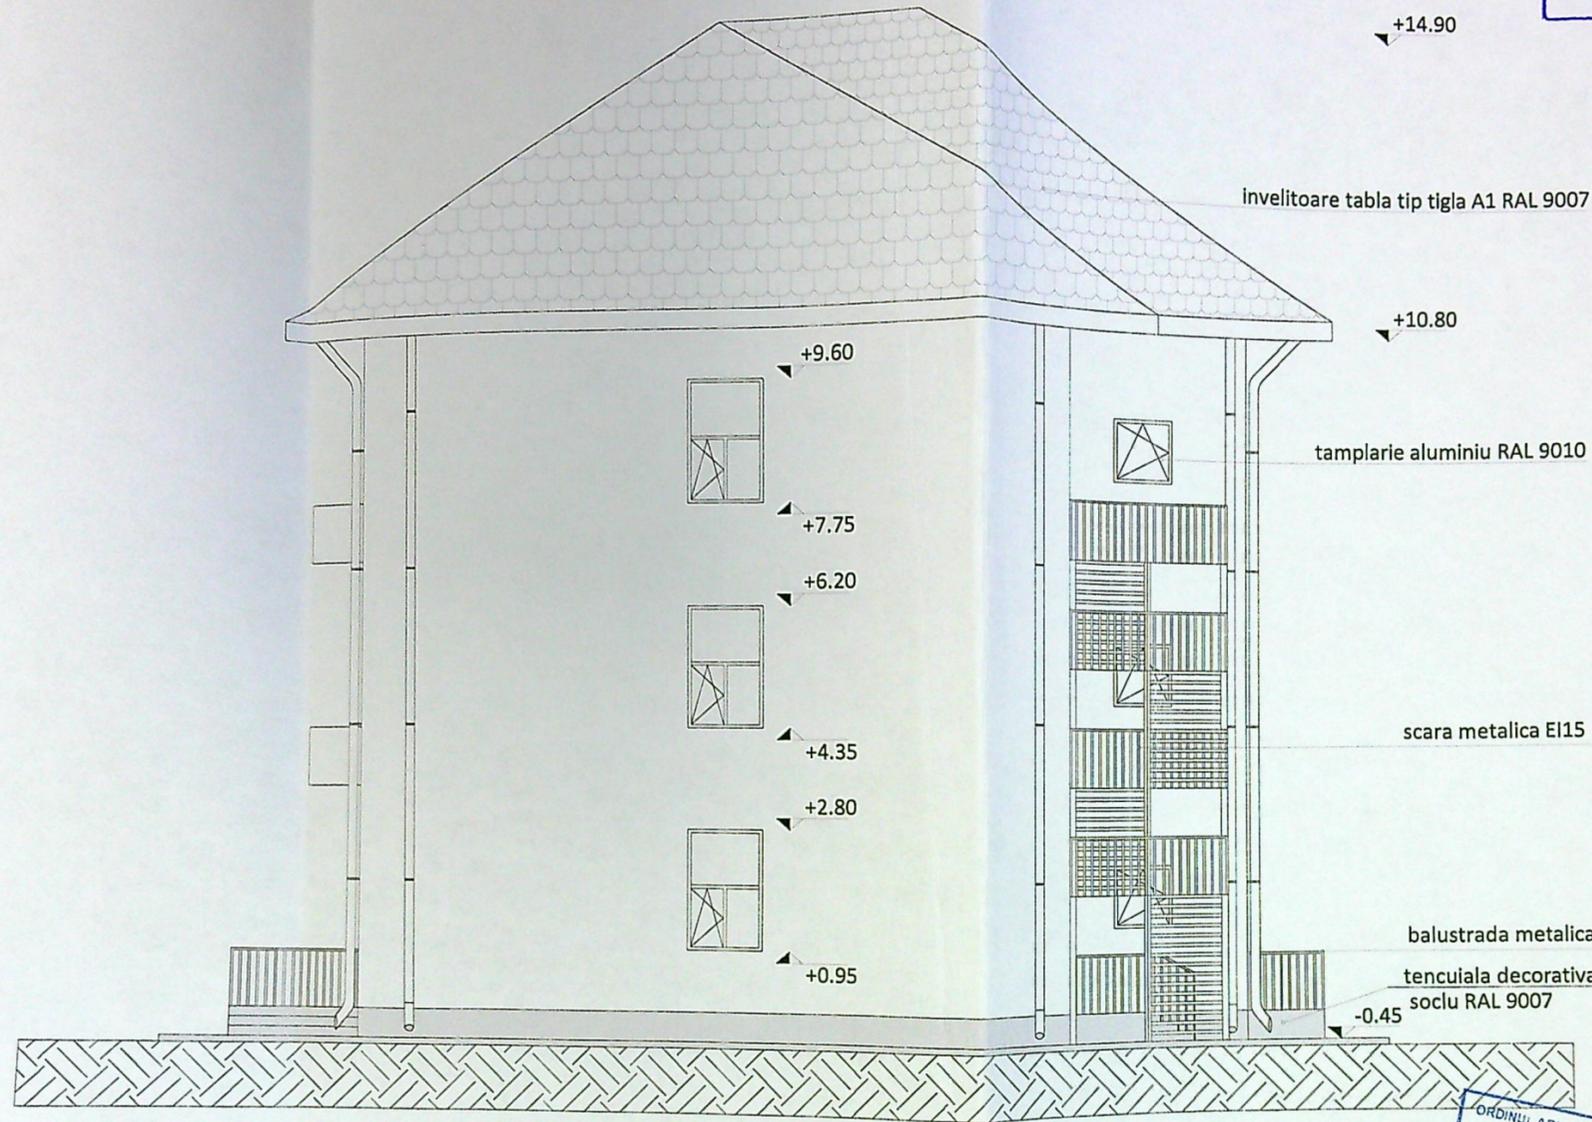

I. LOHENGRIN
 ROMANIA
 SIFLA
 NR. 0863
 9878
 D.E.
 INGINER
 PROIECTOR

M. F. MARIUS-DORIN
 ROMANIA
 SIFLA
 NR. 06055
 NR. 09236
 I. F.
 INGINER DIPLOMAT
 VERIFICATOR PROIECTOR


ORDINUL ARHITECTILOR
 DIN ROMANIA
 00054
 Aurel Lazăr
 IGNEȘCU
 Arhitect cu drept de semnătură

SEE ROMANIA
 SIFLA
 ROMANIA-OLT-ROMANIA

Categoria de importanta a constructiei: **C-normala**
 Clasa de importanta a constructiei: **II**
 Gradul de rezistenta la incendiu: **II**

Nr. **DOSA**

JUDETUL DOLOU
PRIMĂRIA MUNICIPIULUI CRAIOVA
VIZAT SFRE NESCHIMBARE
NR. 7
Anexa la autorizatia de construire
Nr. 768 din 20.02.2019
Arhitect șef. *[Signature]*

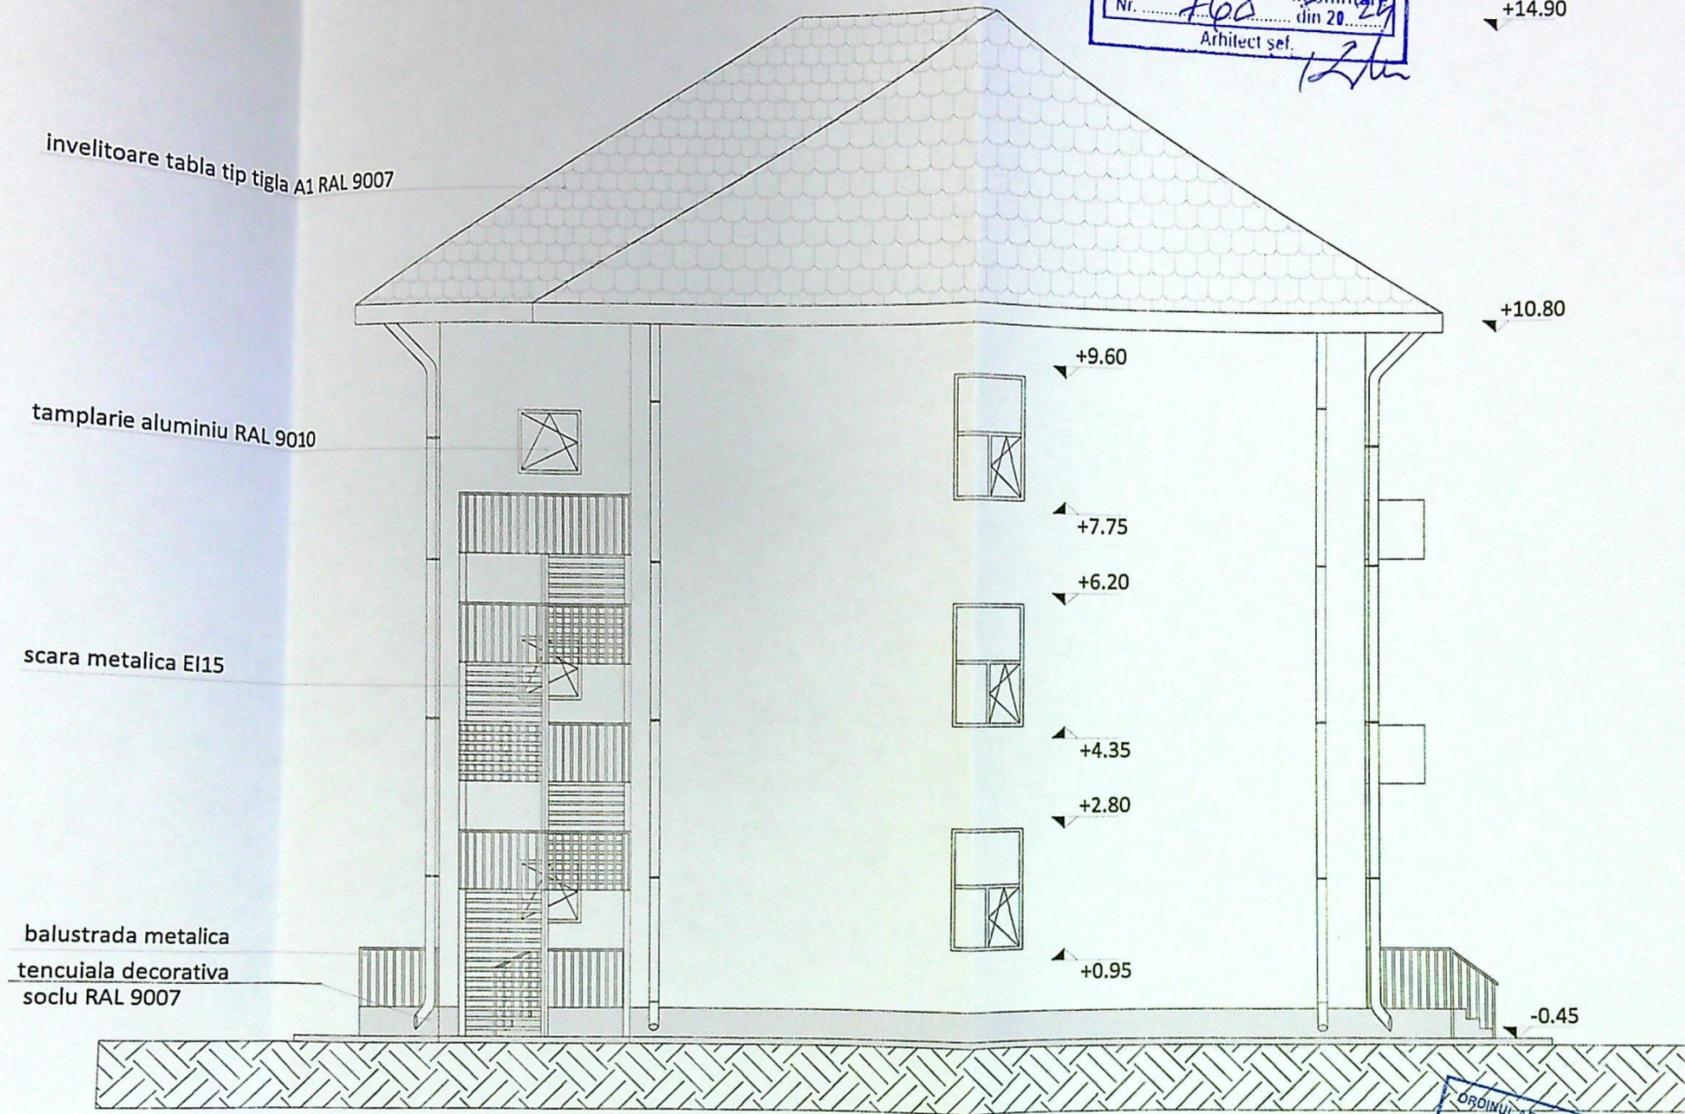

ORDINUL ARHITECTILOR
DIN ROMANIA
00054
Aurel Lazăr
IONESCU
Arhitect cu drept de semnătură



Categoria de importanta a constructiei: C-normala
Clasa de importanta a constructiei: II
Gradul de rezistenta la incendiu: II

Nr. 105A


JUDEȚA DOU
 PRIMĂRIA MUNICIPIULUI CRAIOVA
 VIZĂ ȘI ȘTAMPĂ REȘCHIMĂRI
 Nr. 7
 Arhitect: *[Signature]*
 Nr. 768
 Data: 20/11/2014

invelitoare tabla tip tigla A1 RAL 9007

tamplarie aluminiu RAL 9010

scara metalica E115

balustrada metalica
 decorațiunea decorativa
 ocu RAL 9007

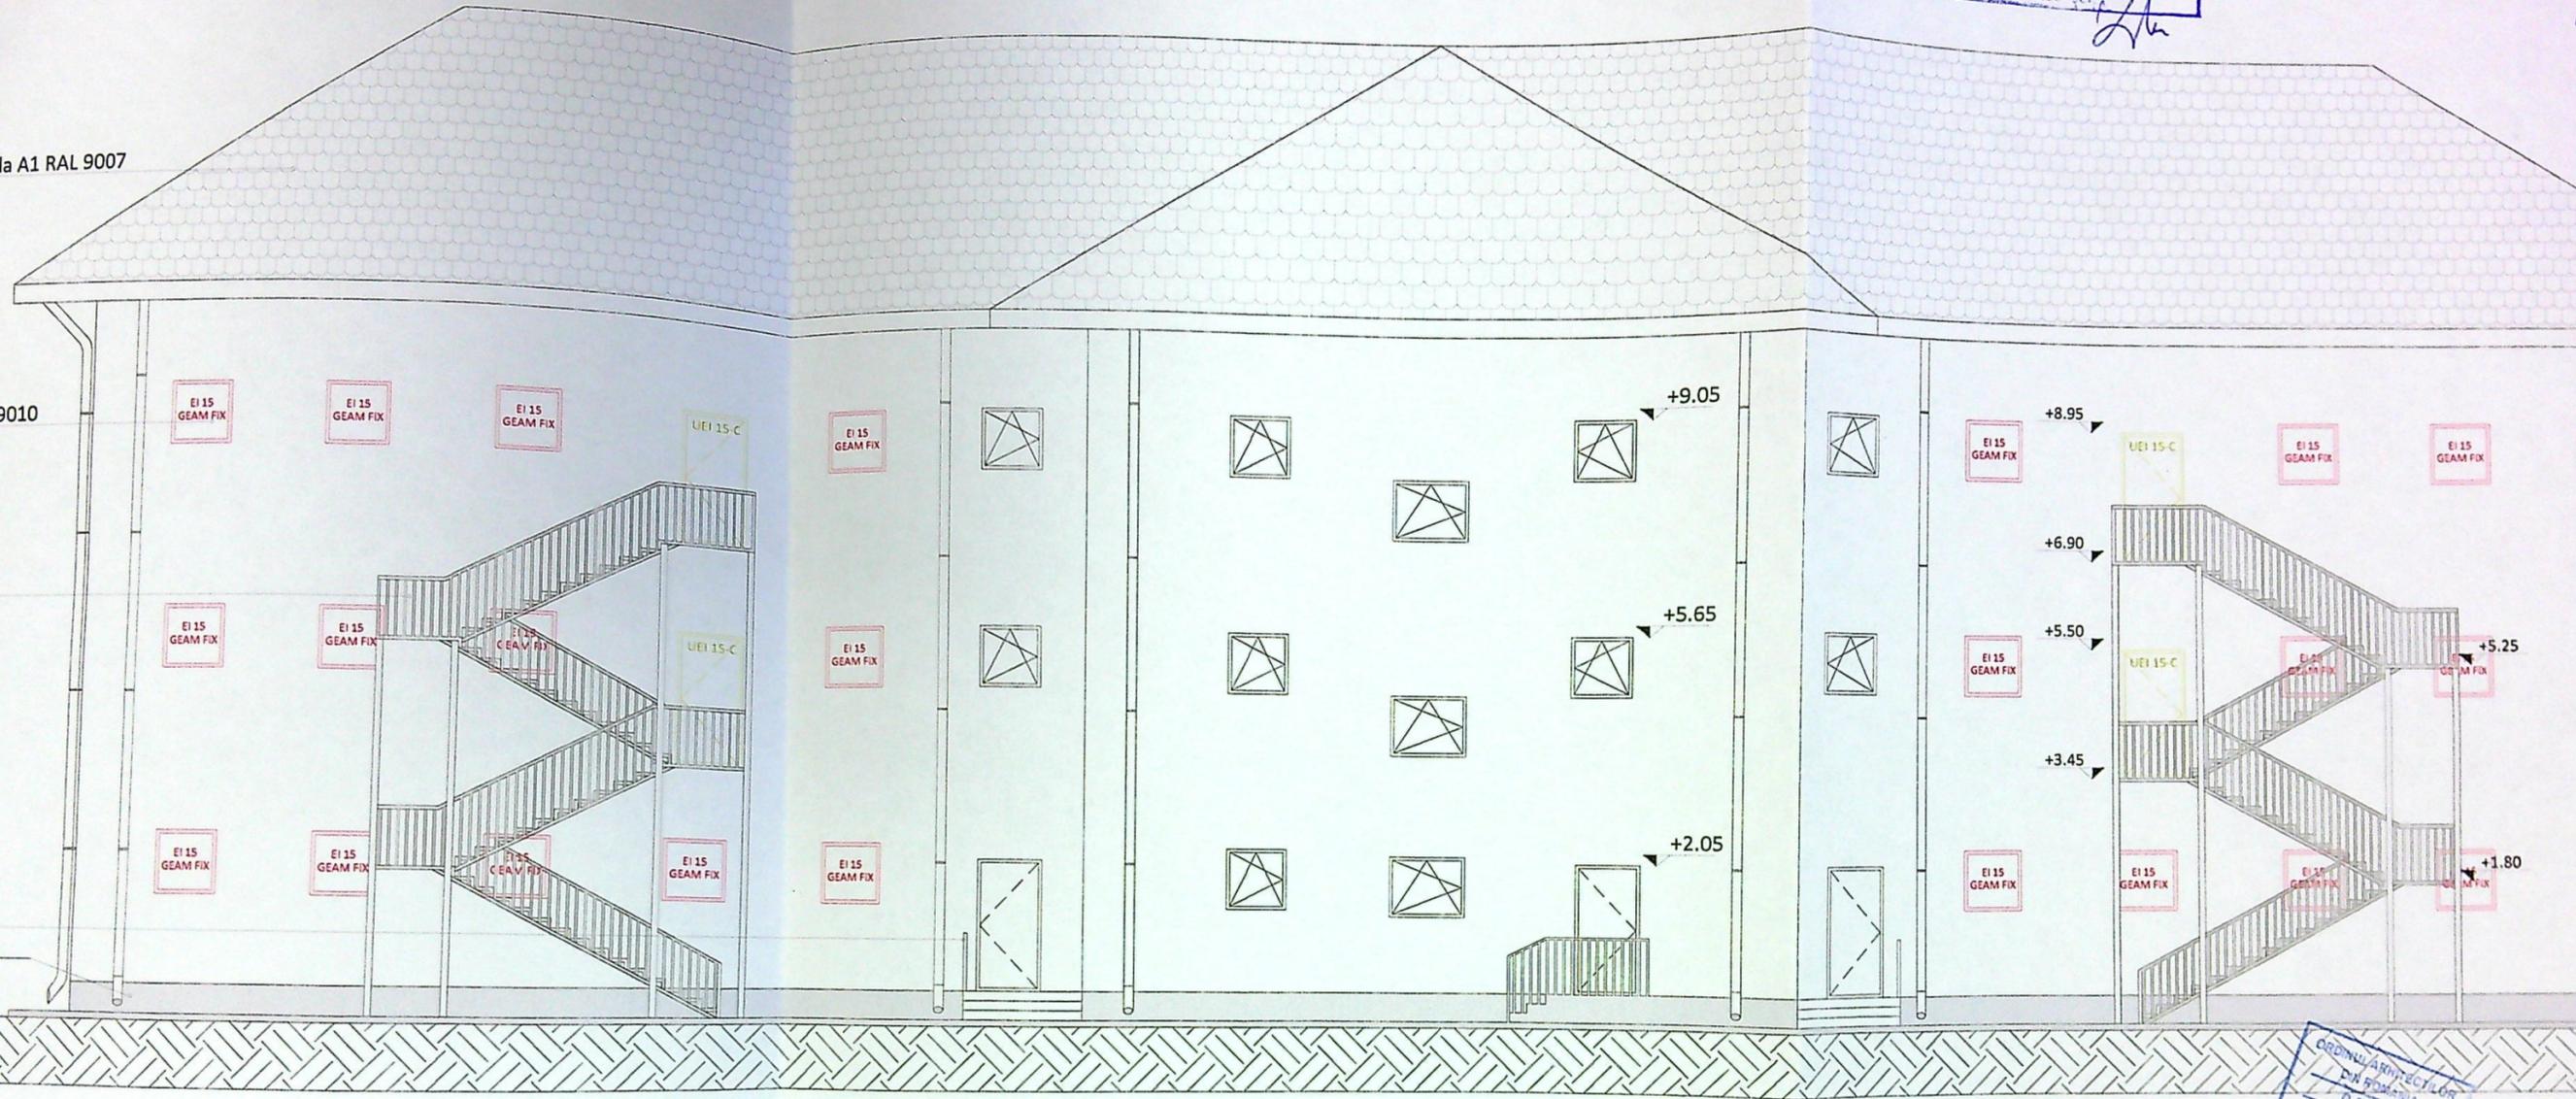

ORDINUL ARHITECTILOR
 DIN ROMANIA
 CROȘA
 Aurel Lazar
 IONESCU
 Arhitect responsabil

Categoria de importanta a constructiei: C-normala
 Clasa de importanta a constructiei: II
 Gradul de rezistenta la incendiu: II

Nr. DOS