


|                                 |                           |
|---------------------------------|---------------------------|
| INVENTAR DE COORDONATE          |                           |
| Sistem de proiectie: STEREO 70  |                           |
| Nr. Pct.                        | Coordonata pct. de contur |
|                                 | E [m]                     |
|                                 | N [m]                     |
| 17                              | 406097.313                |
| 15                              | 406100.020                |
| 16                              | 406103.101                |
| 14                              | 406110.270                |
| 26                              | 406099.222                |
| 25                              | 406092.996                |
| 32                              | 406076.122                |
| 33                              | 406073.115                |
| 34                              | 406063.391                |
| 50                              | 406074.960                |
| Suprafata totala masurata=889mp |                           |
| Suprafata din act= 875mp        |                           |

# PLAN DE AMPLASAMENT SI DELIMITARE

scara 1:500

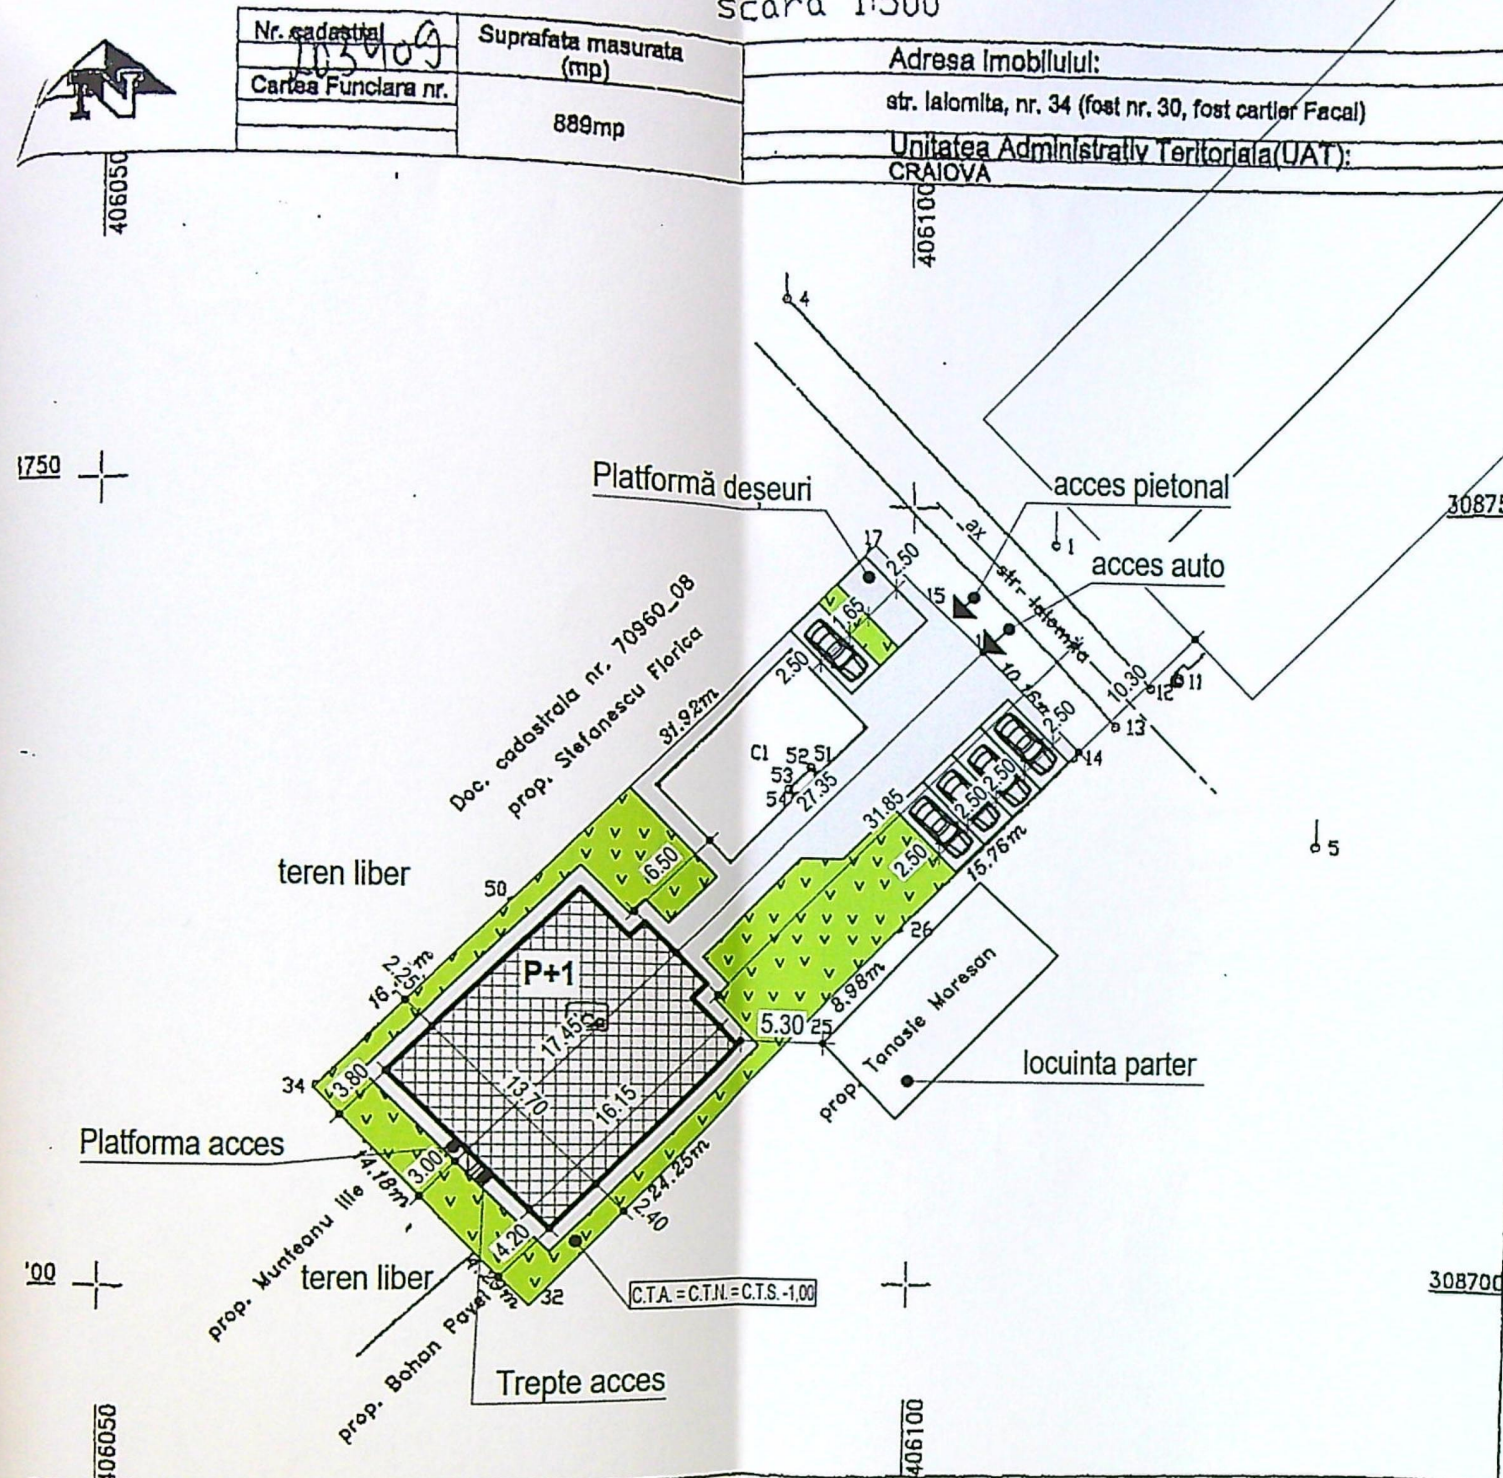

| INVENTAR DE COORDONATE          |                           |            |
|---------------------------------|---------------------------|------------|
| Sistem de proiectie: STEREO 70  |                           |            |
| Nr. Pct.                        | Coordonate pct. de contur |            |
|                                 | E [m]                     | N [m]      |
| 17                              | 406097.313                | 308747.229 |
| 15                              | 406100.020                | 308744.553 |
| 16                              | 406103.101                | 308741.721 |
| 14                              | 406110.270                | 308734.528 |
| 26                              | 406099.222                | 308723.286 |
| 25                              | 406092.996                | 308716.810 |
| 32                              | 406076.122                | 308699.393 |
| 33                              | 406073.115                | 308702.455 |
| 34                              | 406063.391                | 308712.774 |
| 50                              | 406074.960                | 308724.440 |
| Suprafata totala masurata=889mp |                           |            |
| Suprafata din act= 875mp        |                           |            |

| A. Date referitoare la teren       |                                  |                              |                                   |
|------------------------------------|----------------------------------|------------------------------|-----------------------------------|
| Nr. parcele                        | Categoria de folosinta           | Suprafata (mp)               | Valoarea de impozitare (lei)      |
| 1                                  | Cc                               | 889                          | 57340.50                          |
| Total                              |                                  | 889                          |                                   |
| B. Date referitoare la constructii |                                  |                              |                                   |
| Cod constr.                        | Suprafata construita la sol (mp) | Valoarea de impozitare (lei) | Mentiiuni                         |
| C1                                 | 84                               | 32555.80                     | Locuinta unifamiliala P+1 propusa |
| Total                              | 84                               | 32555.80                     |                                   |

Executant, S.C. TOPOMILLENIUM S.R.L.  
prin Botea Cristian

Se confirma suprafata din masuratori si introducerea  
planului in baza de date cadastrala Dolj  
CĂȘESCU MARIA  
INSPECTOR DE CADASTRU

## PLAN DE SITUAȚIE SC. 1:500

### LEGENDA:

Steren = 889 mp

C1- locuință parter si Sp existentă  
Sc = 84 mp; Sd = 105 mp;

P.O.T. existent: 10%  
C.U.T. existent: 0,12

Locuință unifamilială P+1 propusă  
Sc = 227,15 mp;  
Sd = 454,30 mp;

Sc total = 311,15 mp;  
Sd total = 558,60 mp;

P.O.T. propus: 35%  
C.U.T. propus: 0,63

Trotuare și alei betonate (dalate) S= 312,28 mp

Spatii verzi S = 265,59 mp


JUDETUL DOLJ  
PRIMĂRIA MUNICIPIULUI CRAIOVA  
NR. 6  
VIZAT SPRE NESCIMBARE  
construire  
destinată  
din 20...

CADASTRU ARHITECTUR  
DIN ROMANIA  
0032  
Olivia-Angela  
CĂPRUCIU  
ANEXA la plan de situație


FAȚADĂ PRINCIPALĂ  
SC. 1:100



FAȚADĂ POSTERIOARĂ  
SC. 1:100

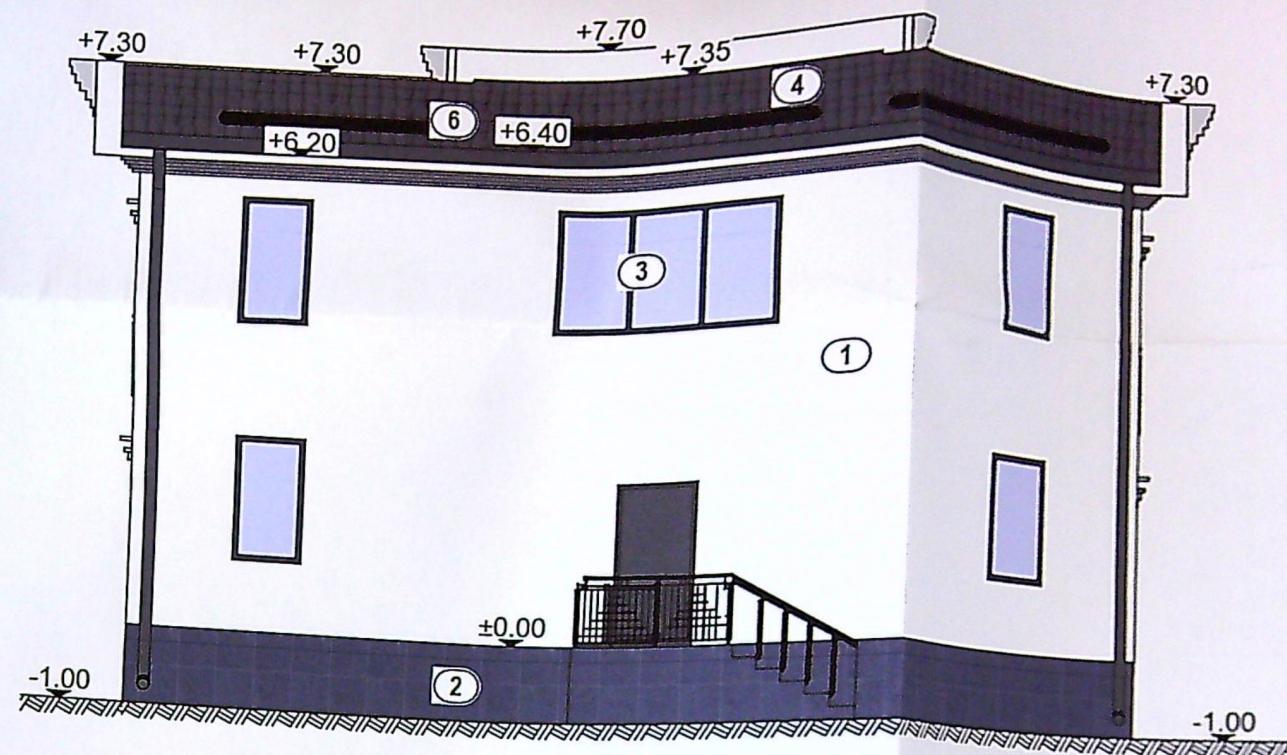

FAȚADĂ LAT.-STÂNGA  
SC. 1:100

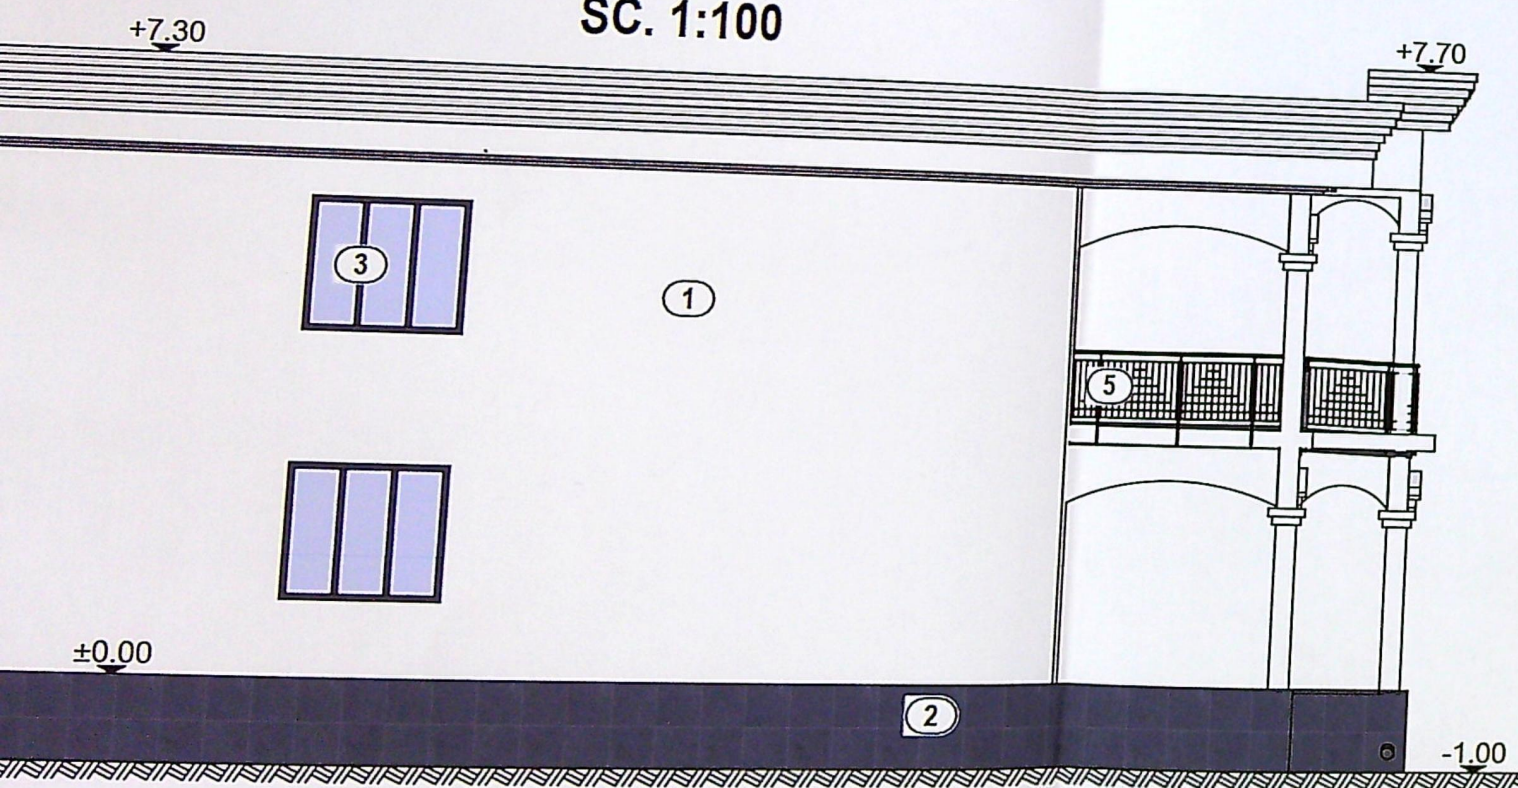

- 1) Tencuială decorativă alb
- 2) Placaj decorativ gri
- 3) Tâmplărie PVC gri
- 4) Învălitoare metalică gri
- 5) Balustrada metalică negru
- 6) Parazăpezi

FAȚADĂ LAT.-DREAPTA  
SC. 1:100

