

PLAN DE AMPLASAMENT SI DELIMITARE A IMOBILULUI

Adresa imobilului: Craiova, Str. Riului, nr. 260A
 fost nr. 244 - fosta P. U. P. Craiova, nr. 17, P. 12, Jud. Dolj
 UJAT CRAIOVA

LEGENDA

- Ax drum
- Contur Proprietate
- Locuinta Propusa intrare in legalitate
- Retrageri Constructie 15m din ax str. Dobrogea conform CU nr. 576 din 20.03.2019
- Retrageri Imprejmuire 12m din ax str. Dobrogea conform CU nr. 576 din 20.03.2019
- Loc de parcare in aer liber 3,0x5,0m
- Spatiu Plantat - 680,0mp, alee betonata - 497,3mp

SITUATIA EXISTENTA
 Steren = 1400,0mp
 Sc = 222,70mp
 Sd = 429,30mp
 P.O.T. = 15,90%
 C.U.T = 0,3070

SITUATIA PROPUSA
 Steren = 1400,0mp
 Sc = 222,70mp
 Sd = 429,30mp
 P.O.T. = 15,90%
 C.U.T = 0,3070

Semnat digital de
CHIRCA STEFAN-CONSTANTIN
 Data: 2021.09.03
 16:55:24 +03'00'

Semnat digital
 Adrian Gradinaru de Adrian
 Gradinaru

JUDETUL DOLJ
 PRIMARIA MUNICIPIULUI CRAIOVA
VIZAT SPRE NESCUMBARE
 Anexa la autorizatia de construire
 Nr. 600 din 2022
 Arhitect șef.

VERIFICATOR/ EXPERT	NUME	SEMNATURA	CERINTA A1	REFERAT / EXPERTIZA NR. / DATA	Pr. Simbol
S.C. I				Beneficiar:	14/2019
				TUCA ANGELA	FAZA
				Construire Locuinta Sp + P + 1p - lucrari executate cu nerespectarea Autorizatie de Construire Craiova, str. RIULUI nr. 260A, jud. DOLJ	D.T.A.C.
				PLAN DE SITUATIE	A 02

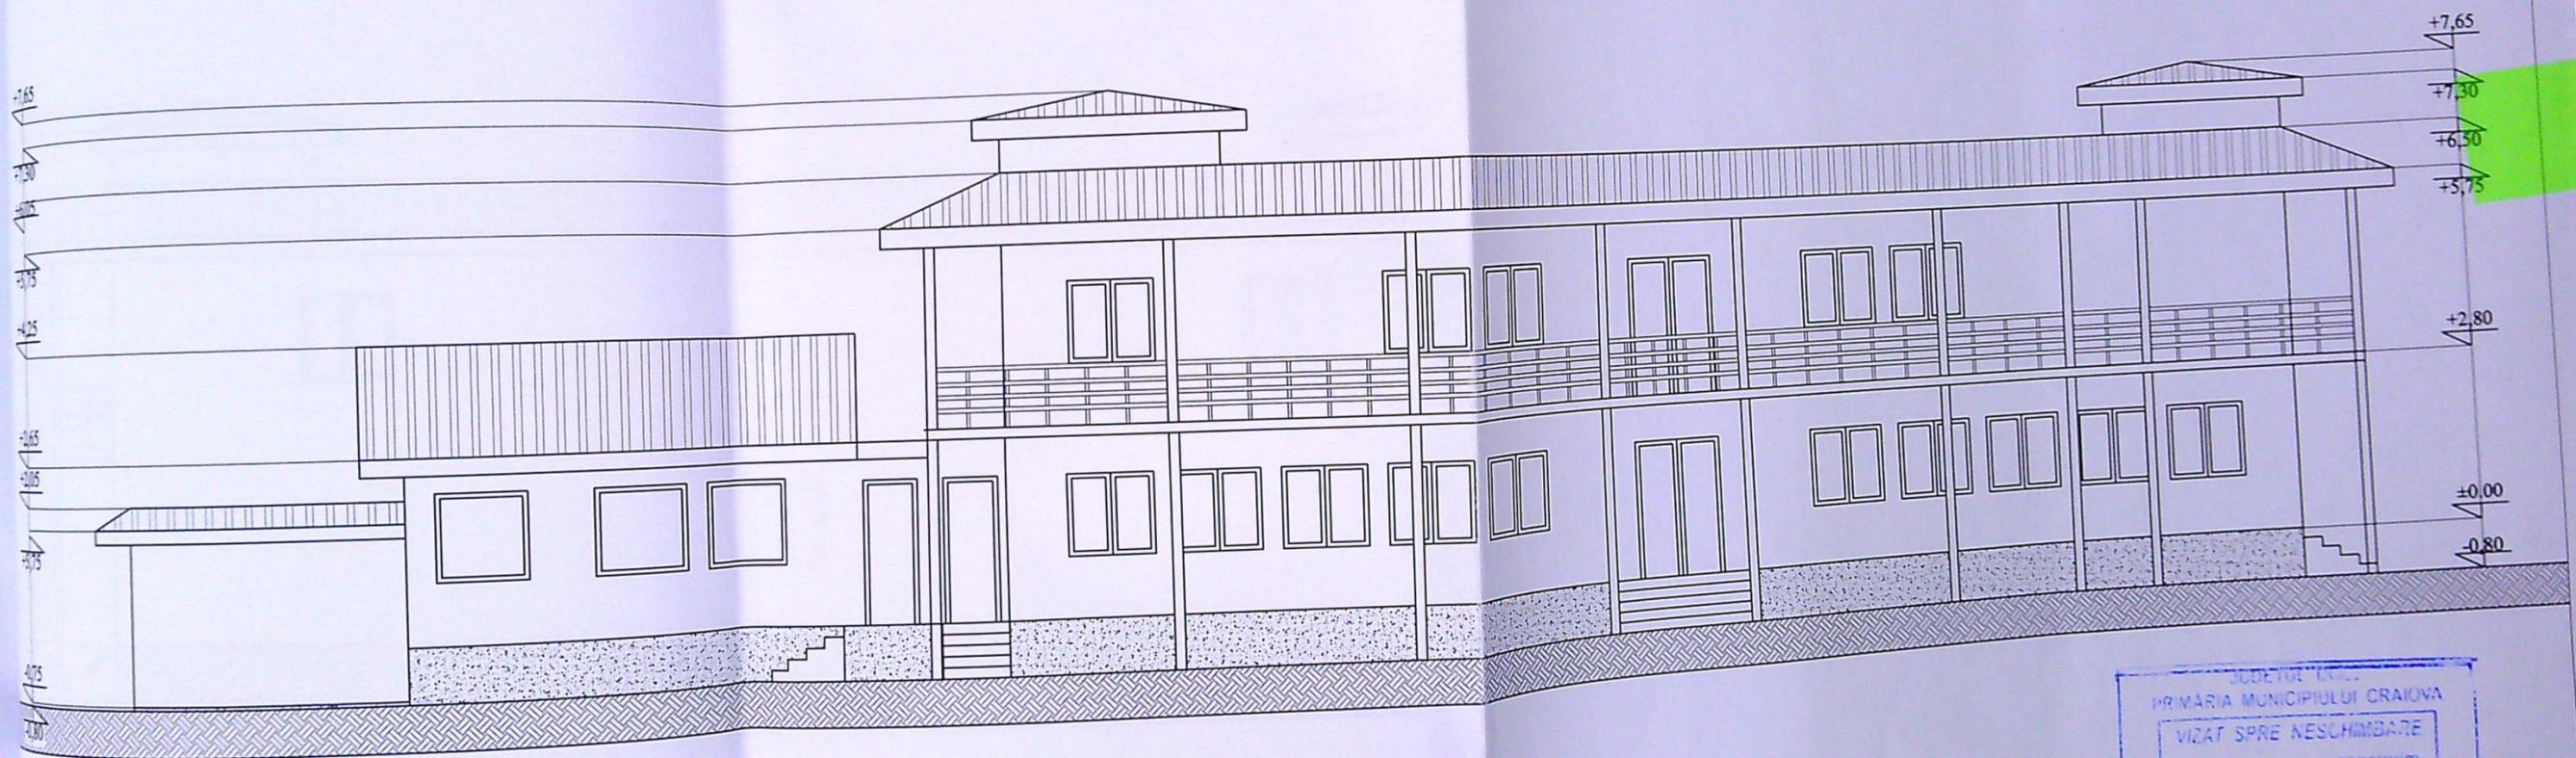


Tabla galvanizata
 Tamplarie PVC alb
 Vopsitorie var alb-albastru

PRIMĂRIA MUNICIPIULUI CRAIOVA
 VIZAT SPRE NESCHIMBARE
 Anexa la autorizația de construire
 Nr. 400 din 20.22
 Arhitect șef,

Daniel Motoc
 GEORGESCU
 4215
 Arhitect cu drept de semnătură

REFERAT / EXPERTIZA NR. 1000	
BENEFICIAR TUCA ANGELA	Pr. Nr 14/2018
Construire Locuinta Sp+P+1p Lucrari Executate cu Nerespectarea Autorizatiei de Construire Craiova, Str. Riului, Nr.260A, Jud. Dolj	Faza D.T.A.C.
PLAN PARTER	A - 08

VERIFICA
 EXPER
 s.c. DAL
 com.
 Sef proi
 Proiecta
 Desenat

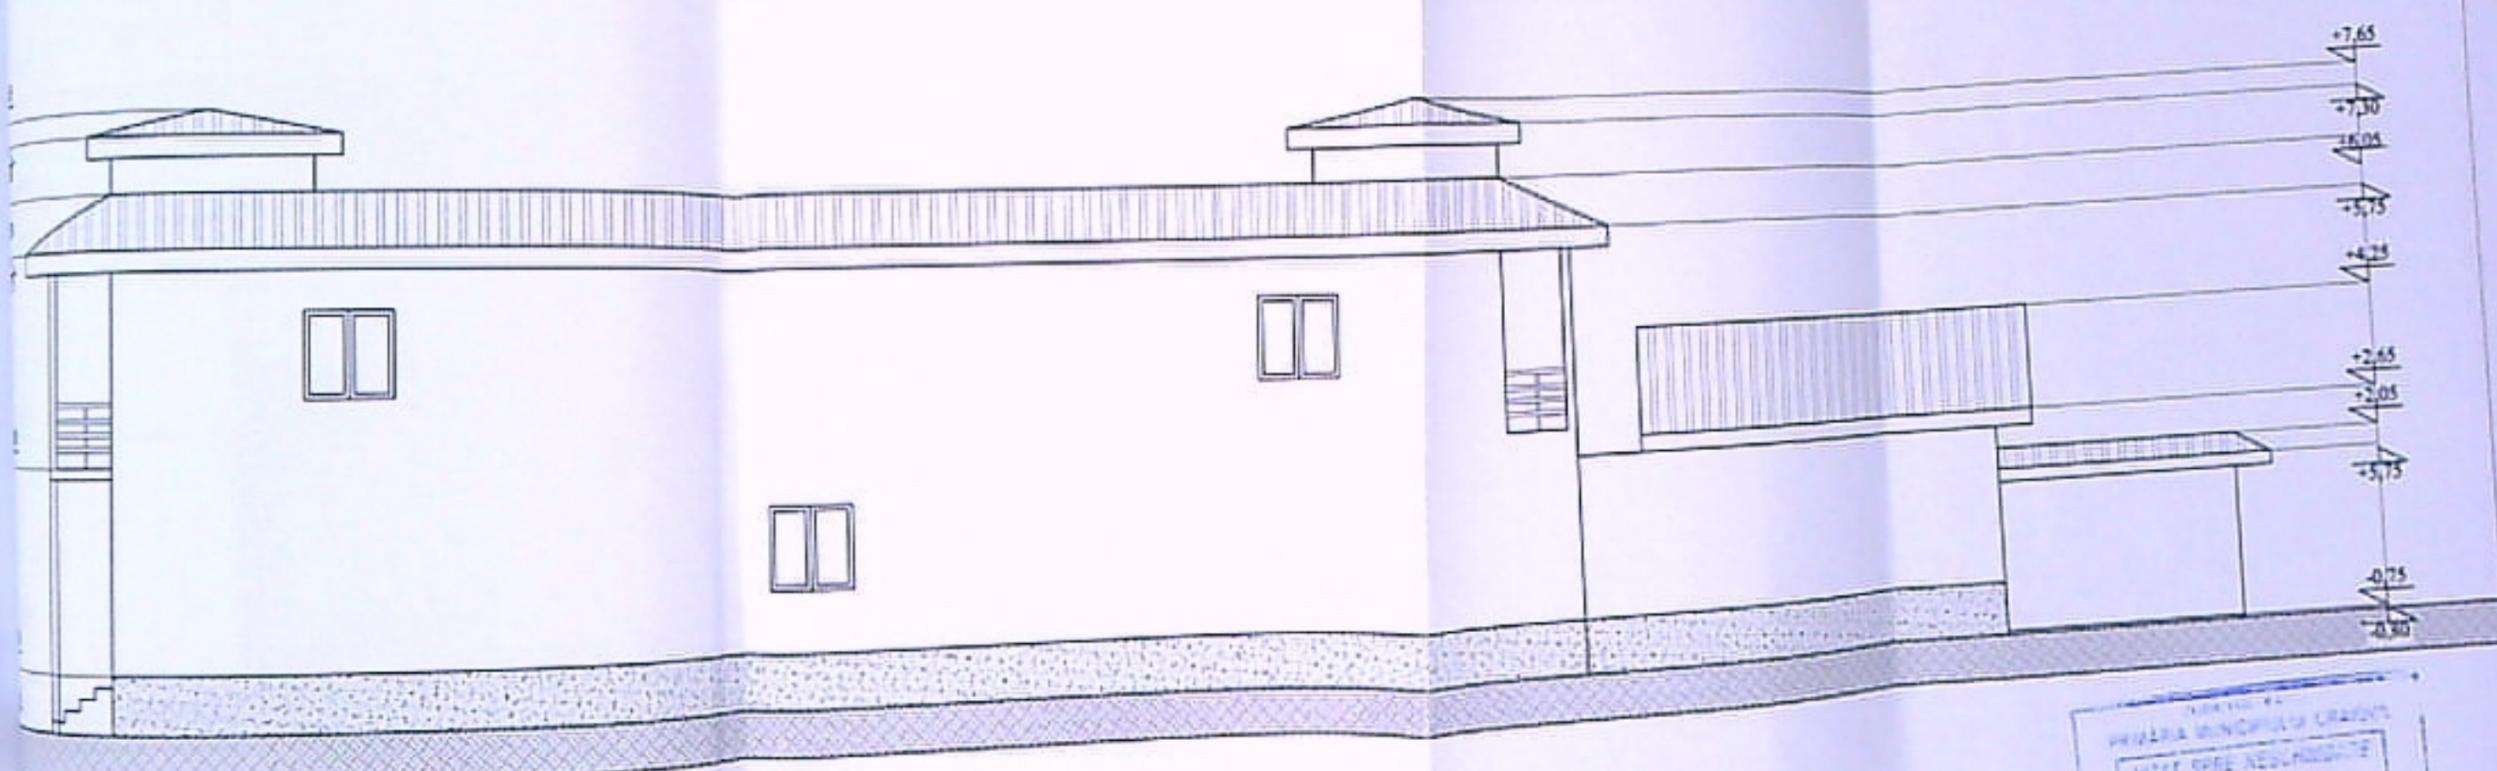



Tabla galvanizata
 Tamplarie PVC alb
 Vopsitorie var alb-albastru

JUDEȚA DOLJ
 PRIMĂRIA MUNICIPIULUI CRAIOVA
 VIZAT ȘI RECOMANDAT
 Anul de autorizare de construire
 Nr. 400 din 2022
 Arhitect GVL

REFERAT / EXPERTIZĂ
 Nr. 14/2018
 Fără DTAC

BENEFICIAR	TUCA ANGELA	Pt. Nr 14/2018
Observații	Construire Locuinta Sp+P+1+Lucrari Executate cu Nerespectarea Autorizatiei de Construire Craiova, Str. Râului, Nr.260A, Jud. Dolj	Fara DTAC
100	FATADA POSTERIOARA	A-09

59576/22.03.2022

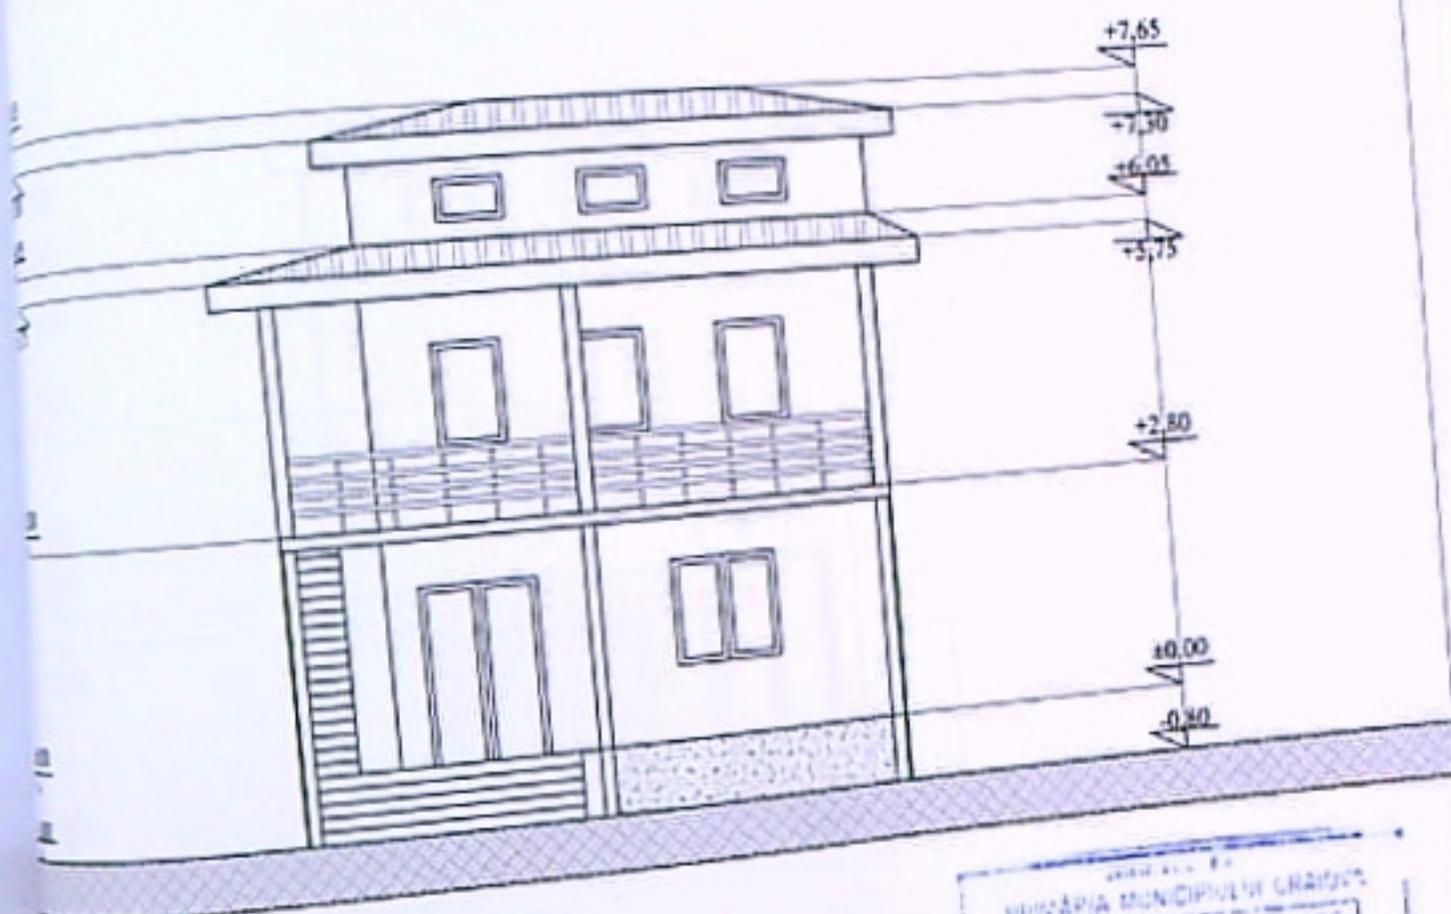

executate
construire


Marian



Marian




Tabla galvanizata
Tamplarie PVC alb
Vopsitorie var alb-albastru

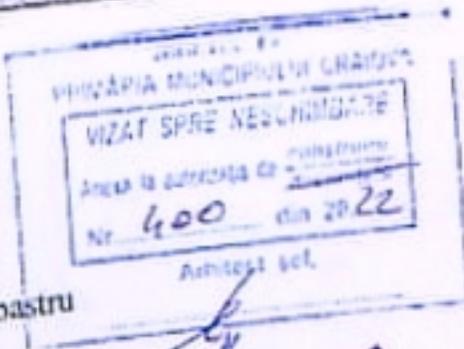

DATA	RENUMERAR	REFERAT / EXPERTIZA NR. 14/2019
	TUCA ANGELA	
scara:	Construire Locuinta Sp+P+1+Lucrari Executate cu Nerespectarea Autorizatiei de Construire Craiova, Str. Riului, Nr.260A, Jud. Dolj	Faza D.T.A.C.
1:100	FATADA LATERALA DREAPTA	A - 10



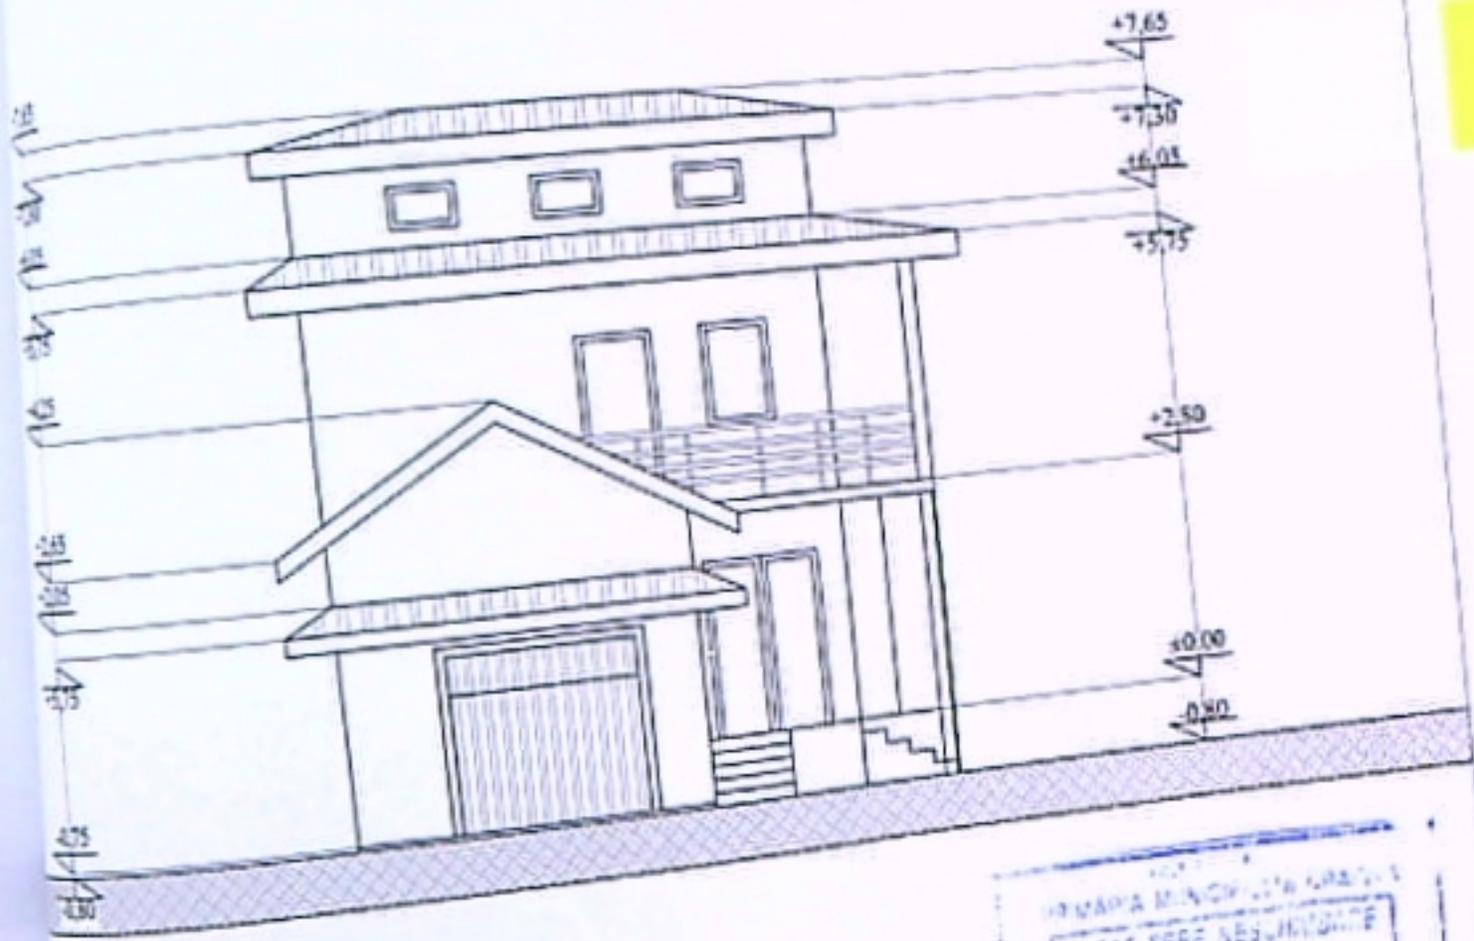

executate
struire

Tabla galvanizata
Tamplarie PVC alb
Vopsitorie var alb-albastru

COMUNA MĂRȘIȘA
 JUDEȚUL DOLOJ
 VIZAT SPRE REGISTRARE
 Nr. 400 din 2022
 Arhitect SCL

[Handwritten signature]

REFERAT / EXPERTIZĂ
 DATA
 2022 / 03 / 22

RENDA AI	BENEFICIAR TUCA ANGELA	Pt. Nr 14/2019
Data	Construire Locuinta Sp+P+1p Lucrari Executate cu Nerespectarea Autorizatiei de Construire Craiova, Str. Riului, Nr.260A, Jud. Dolj	Faza DTAC.
1:100	FATADA LATERALA STANGA	A-11

el Marian

[Stamp]
 [Signature]

l Marian

[Stamp]
 [Signature]

ASOCIATA
 DE INGINERI
 DILTIO
 SRL
 CRAIOVA, DOLOJ