
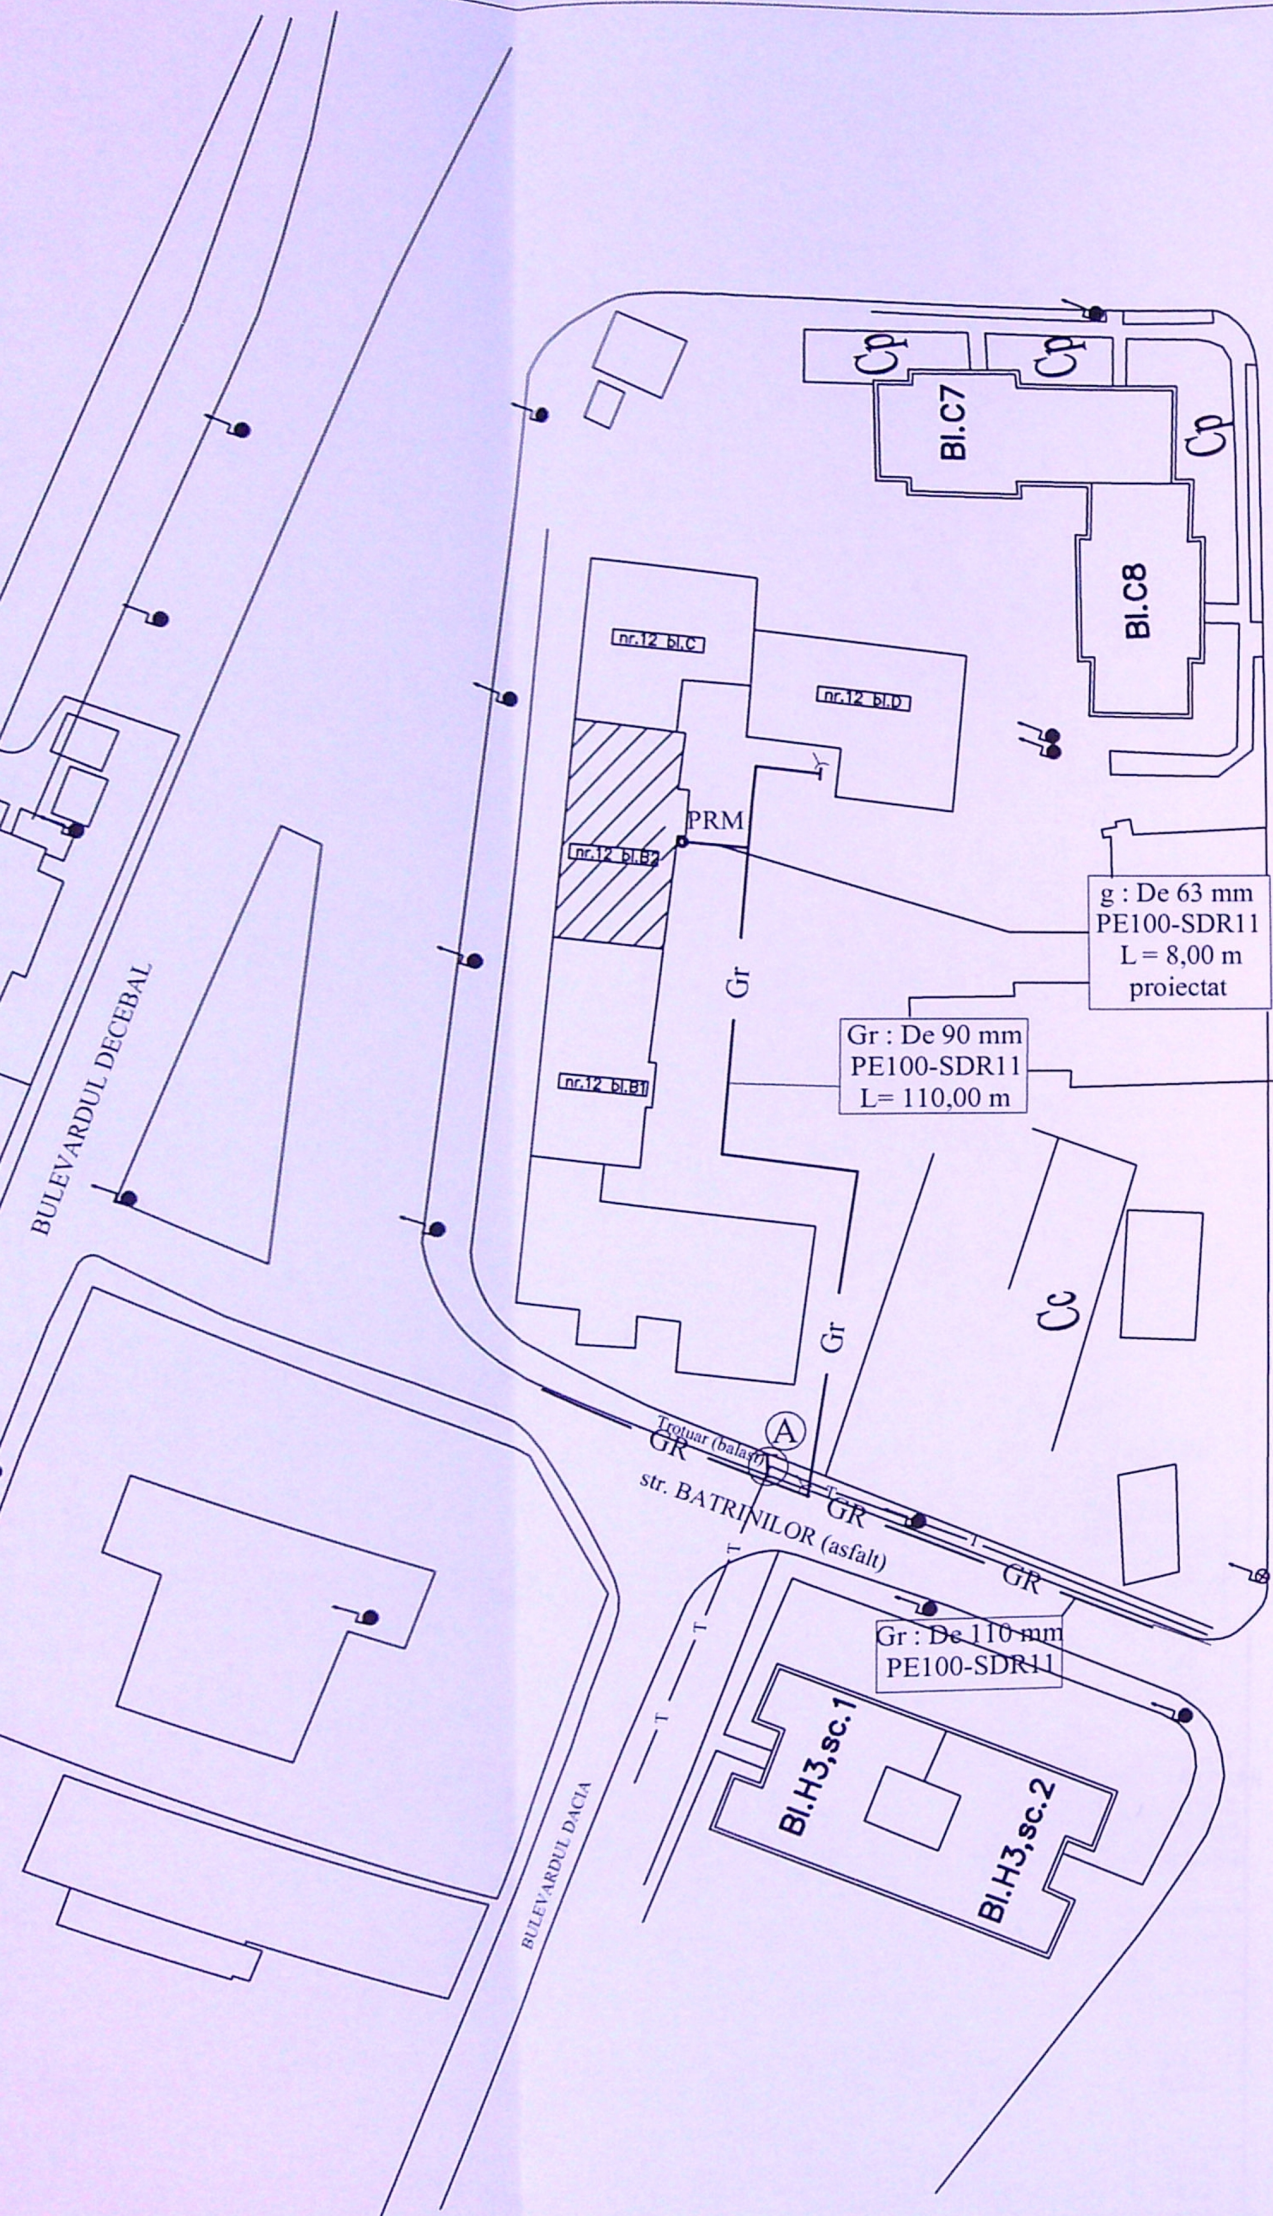


SCHEMA IZOMETRICA RACORD GAZE NATURALE R.P.

NOTA-Se vor efectua probe de presiune cu aer in conformitate cu „Norme tehnice pentru proiectarea, executarea si exploatarea sistemelor de alimentare cu gaze naturale”, aprobate prin Ordinul nr. 89/2018 pentru regimul de medie presiune, astfel :
1-proba de rezistenta la presiune de 9 bar timp de 1 ora
2-proba de etanseitate la presiune de 6 bar timp de 24 ore.

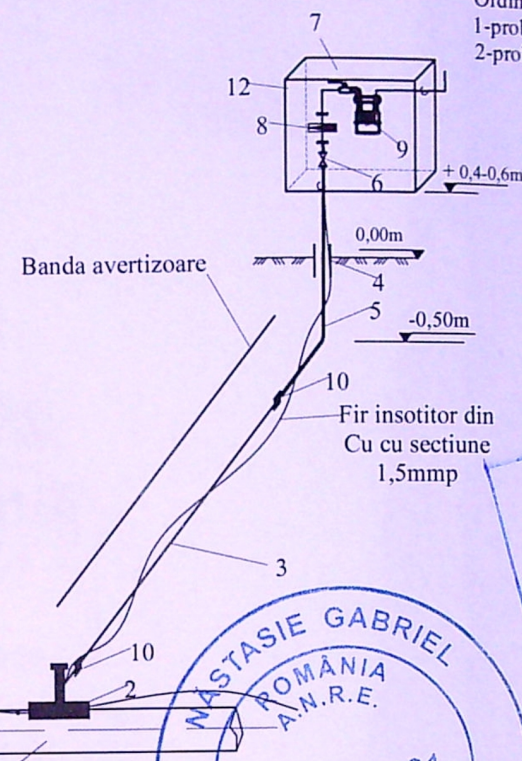

- LEGENDA:
- 1-Conducta stradala MP PE100, SDR11, Dn 90 mm, proiectata
 - 2-Teu de bransament EF, PE100-SDR11, Dn 90 mm x 63 mm, cu sistem de perforare, SR EN 1555-3+A1:2011; SR EN 1555-1:2011; STOPGAZ 35mb-5bar
 - 3-Racord gaze naturale PE100-SDR11, Dn 63 mm, L=8,00m, SR EN 1555-1:2011; SR EN 1555-2:2011
 - 4-Manșon protector din PE, dn125mm, cu rol de rasuflatoare,
 - 5-Caput de bransament fara anod de protectie (reiser), 2" x 63 mm, din teava de PEHD100-SDR 11 si teava de otel calitatea L245 PSL 1, conform SR EN 1555-3:2011; SR EN 1555-2:2011; SR EN ISO 3183:2013
 - 6-Robinet de racord cu sfera din alama Ø2", SR EN 331:2002, SR EN 331:2002 /A1:2011
 - 7-Robinet de contor -nu face obiectul acestei documentatii;
 - 8-Regulatoare de presiune pentru consum rezidential, SR EN 334+A1:2009; EN 13785+A1:2011, DN50 PR-PJ (25mbar), Q=160,00 Nm³/h.
 - 9-Contor volumetric - nu face obiectul acestei documentatii;
 - 10-Mufe PE100-SDR11 Dn32, conform SR EN 1555-3+A1:2011; SR EN 1555-1:2011
 - 12-Firida PRM tip FPRM 100 / 160 -01 RP agrementata tehnic
 - PRM - Post reglare-masurare (Q160 mcN/h)

Limita de proprietate
UDROIU
DUMITRU-VALENTIN
AUTORIZAȚIE PGD
211180052/19.11.2018

EXECUTANT (operator economic)
O.M. QUALITY I.H.S.P.A. SRL
director. ing. OCTAVIAN (semnatura autorizata si stampila)
Inst. aut. executant:
inst. aut. ANRE, grd. EGD nr. OLTEANU MANUEL CRISTIAN
Instigator autorizat ANRE
GAZE NATURALE TIP EGD
Leg. nr.: 509203212/20.12.2020

L.	S.C. BACRIZ IMPEX S.R.L CRAIOVA, str.Bld. Decebal nr. 12, bl.B2 jud. DOLJ	G1
SCARA 1:500	CONDUCA GAZE NATURALE PRESIUNE REDUSA SI POST REGLARE PR/PJ	Faza: DTAC
DATA 2022	PLAN DE SITUATIE CONDUCTA	Pr. nr: 94/2022