


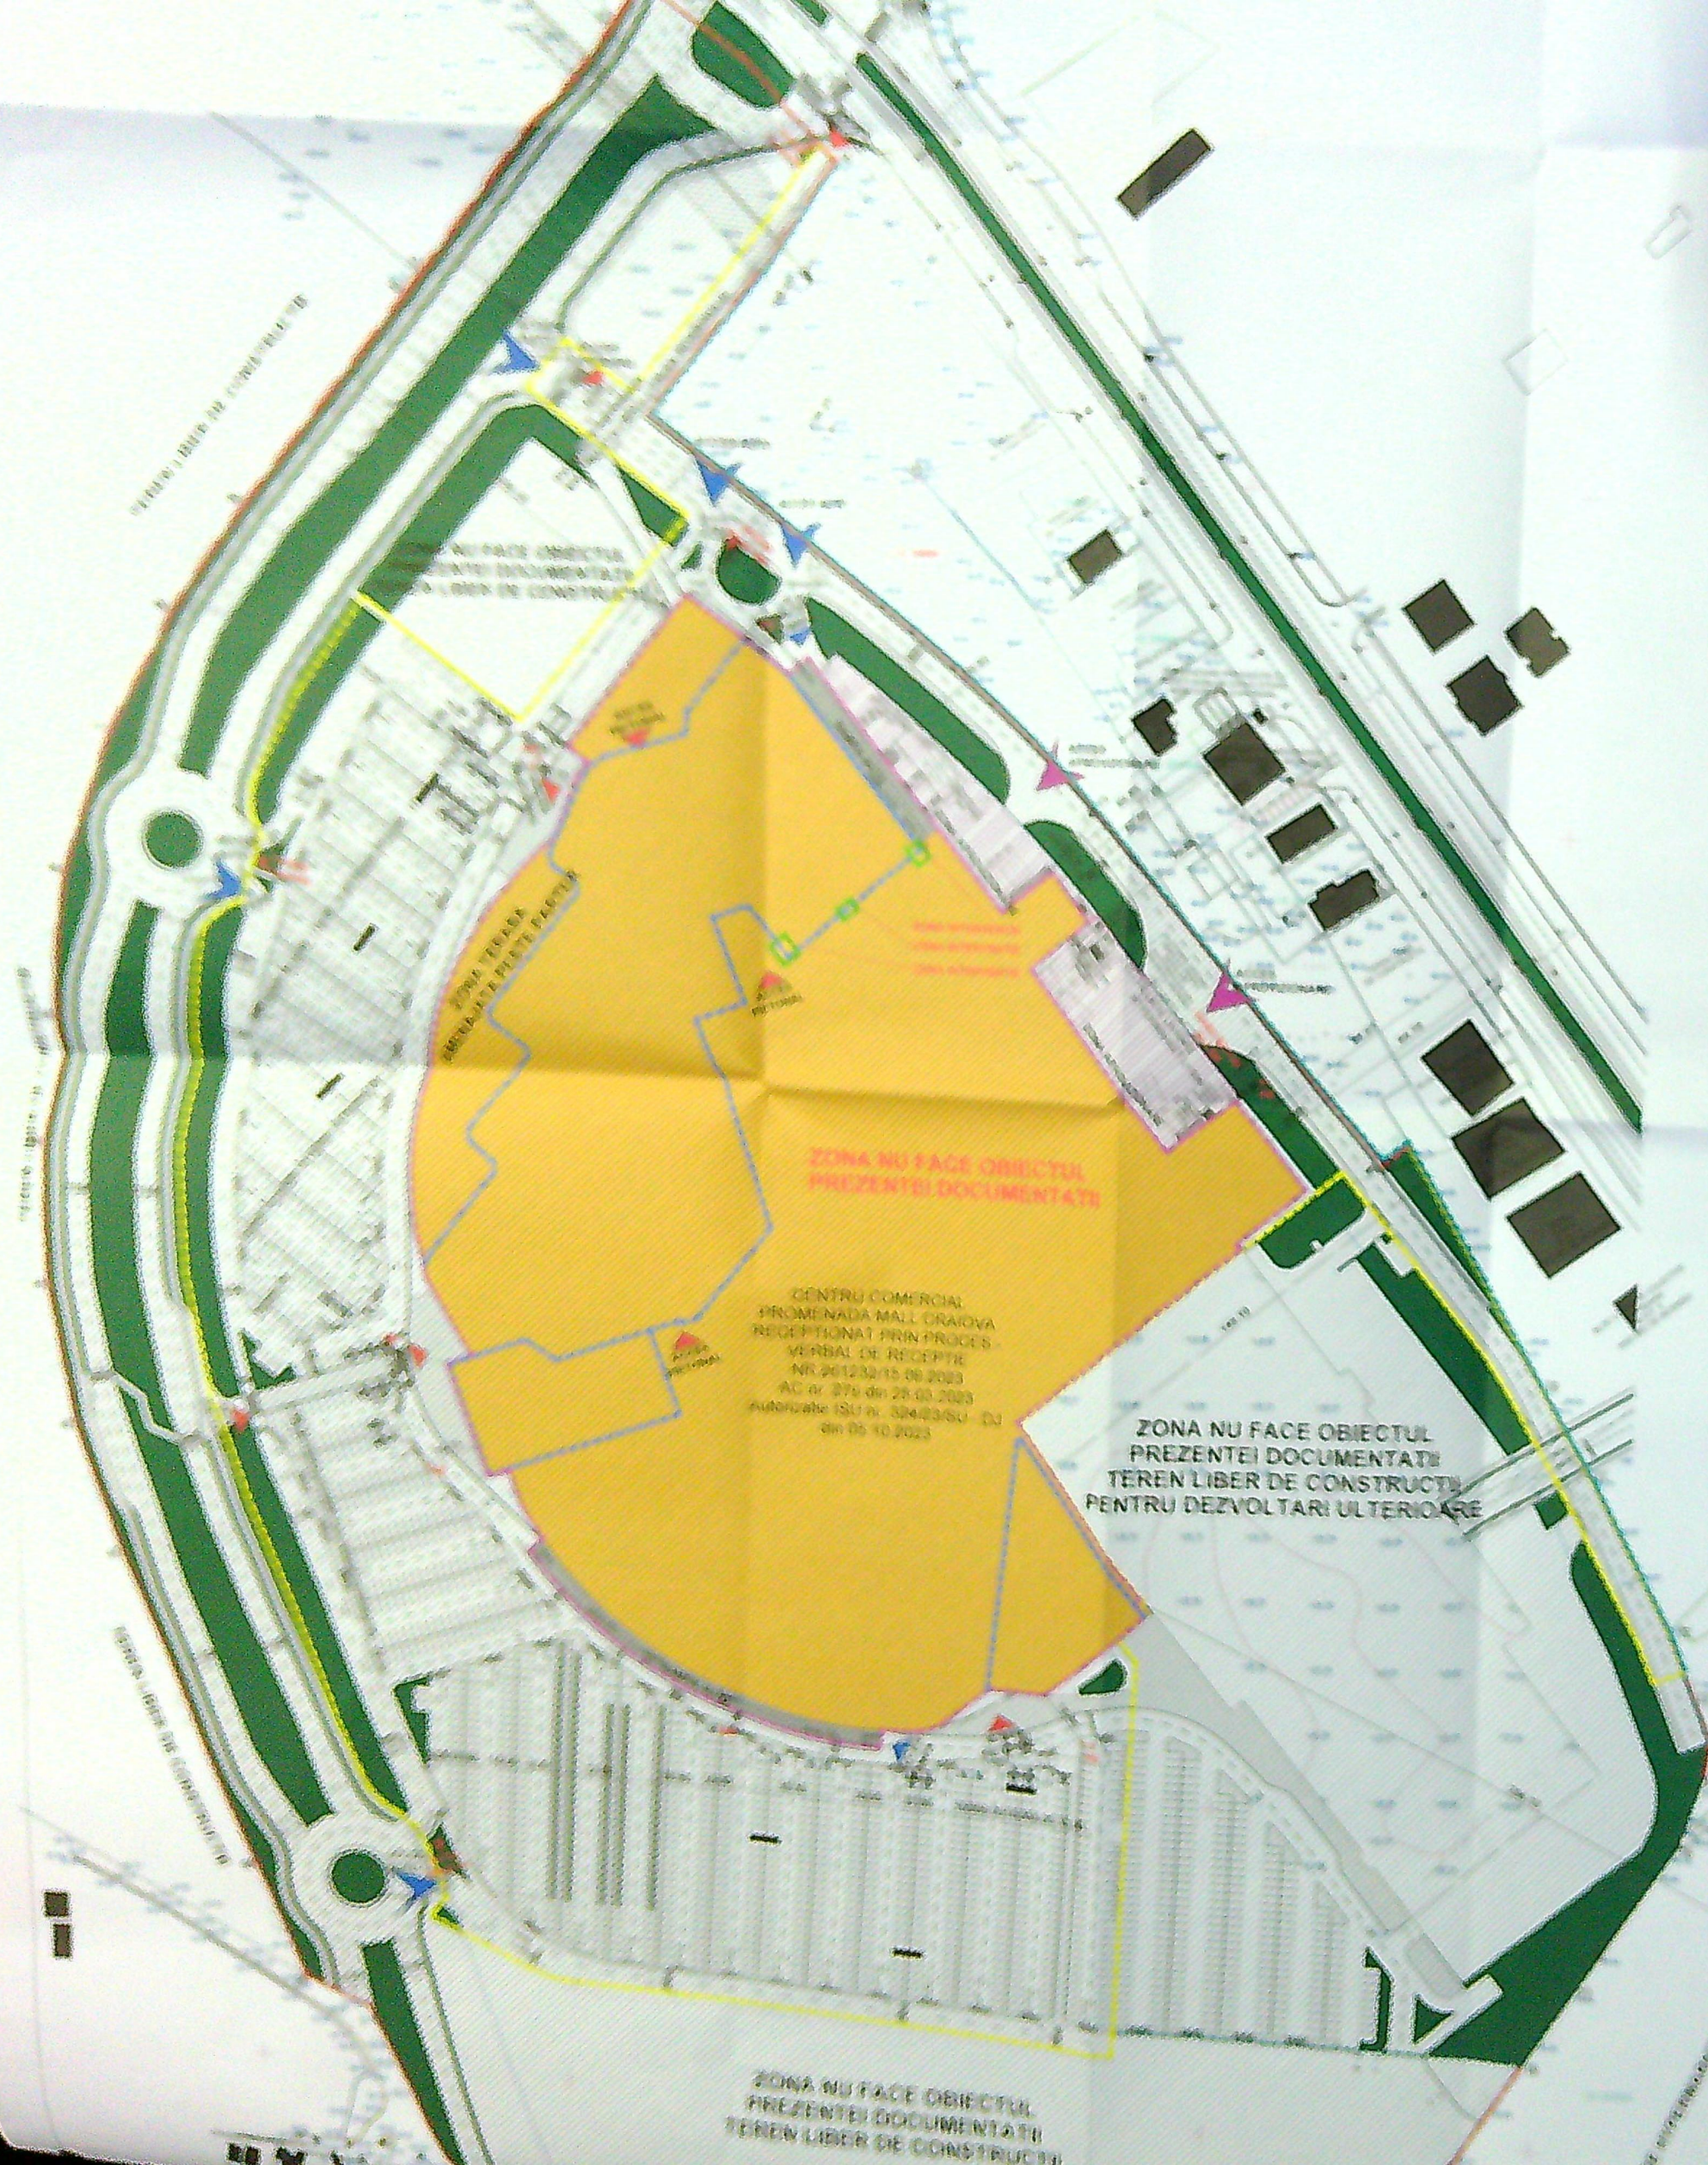

Simbol suprafețe

Înălțime maximă mall în zona parcare
 Înălțime maximă mall în zona food court
 Înălțime maximă în zona cinematograful
 Volumul clădirii

Aria construită, desfășurată, principala
 destinații ale spațiilor aferente construcției

Suprafața teren
 Suprafața terenului alocat investiției
 Suprafața construită centru comercial - m²
 Suprafața construită etaj
 Suprafața etaj parțial +4,10 m
 Suprafața mezanin +3,60 m
 Suprafața etaj parțial cota +10,10 m
 Suprafața desfășurată mall

LEGENDA

- Contur teren nr. 0
- Limita edificabil
- Zona intervenție
- Contur parter
- Contur etaj
- Centru Comercial Promenada Mall Oraiova
- Pasarela pietonală
- Zona aprovizionare
- Zona nu face obiectul prezentei documentații
- Acces rampa
- Acces pietonal
- Acces aprovizionare
- Acces auto
- Acces pe perioada șantierului



CASINO - VEDERE A

