


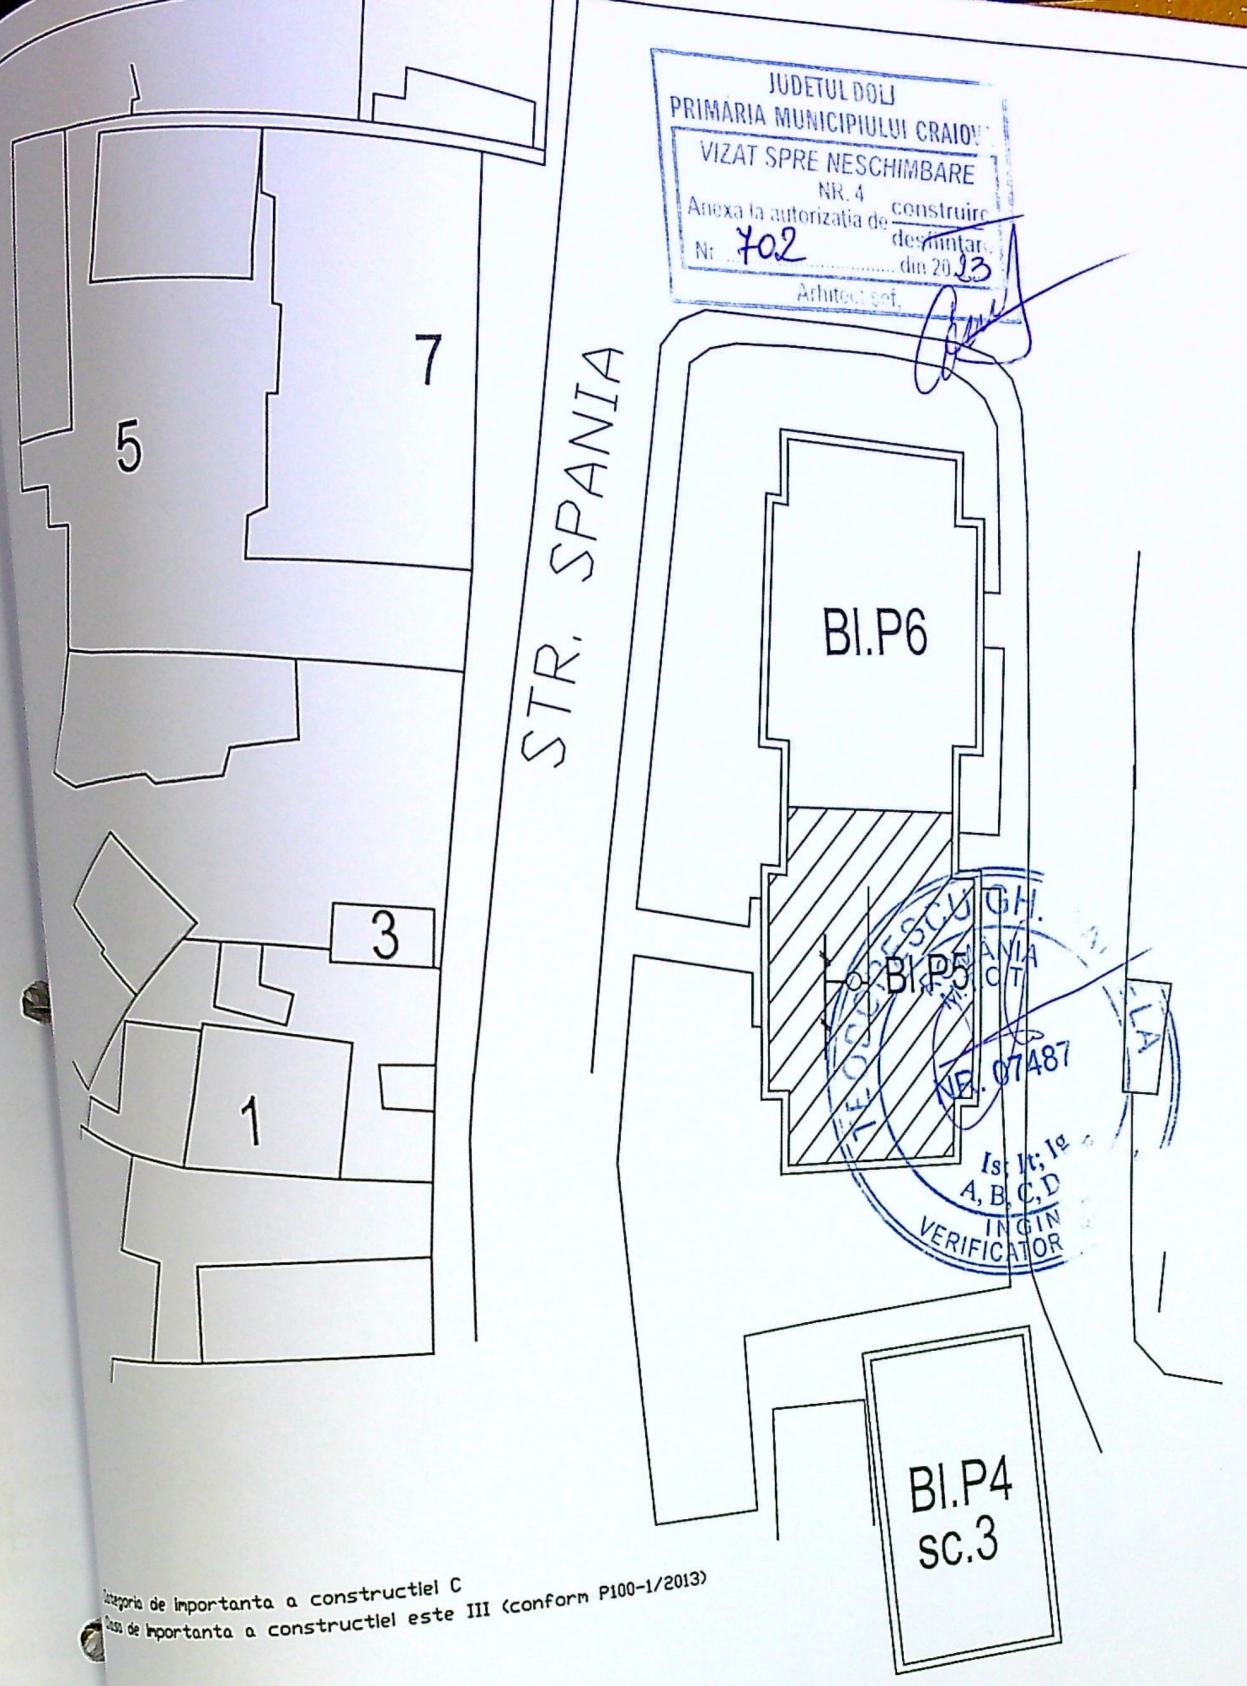

JUDETUL DOLJ
PRIMĂRIA MUNICIPIULUI CRAIOVA
VIZAT SPRE NESCHIMBARE
NR. 4
Anexa la autorizația de construire
Nr. 702 din 20.13
Arhitect: [signature]

BI.P6

BI.P5

BI.P4
SC.3

Categoria de importanta a constructiei C
Clasa de importanta a constructiei este III (conform P100-1/2013)

LEGENDA:

- conducta apa potabila separare consum-propusa PPR
- conducta apa potabila existenta (retea)
- ▨ imobil la care se va realiza instalatia de apa potabila

MIELA