

JUDEȚUL DOLU
 PRIMĂRIA MUNICIPIULUI CRAIOVA
 VIZAT SPRE ÎNȘCHIMBARE
 NR. 4
 Andreea la autorizarea de
 Nr. 1093 din 20.12.2015
 Arhitect:

FATADA NORD

structura metalica gri

FATADA SUD


structura metalica gri

SECTIUNE S-01

Categoria de Importanță: „D”, conform HG 766/97
 Clasa de Importanță: IV, conform STAS 10100/0-75 și P100-1/2013






SPECIFICAȚIE
ȘEF PROIECT
PROIECTAT
DESENAT

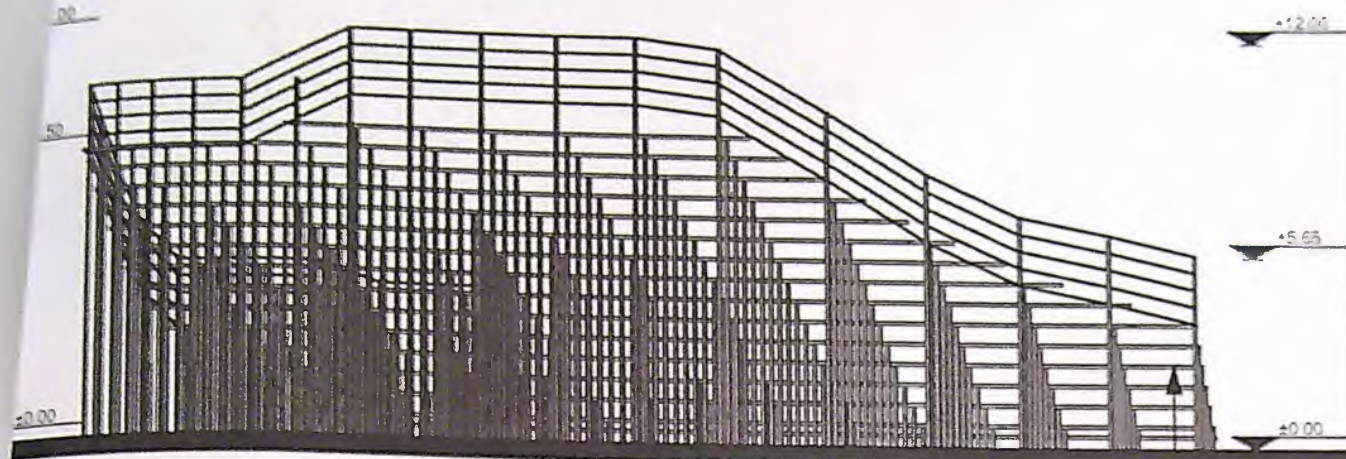


FATADA VEST

structura metalica gri

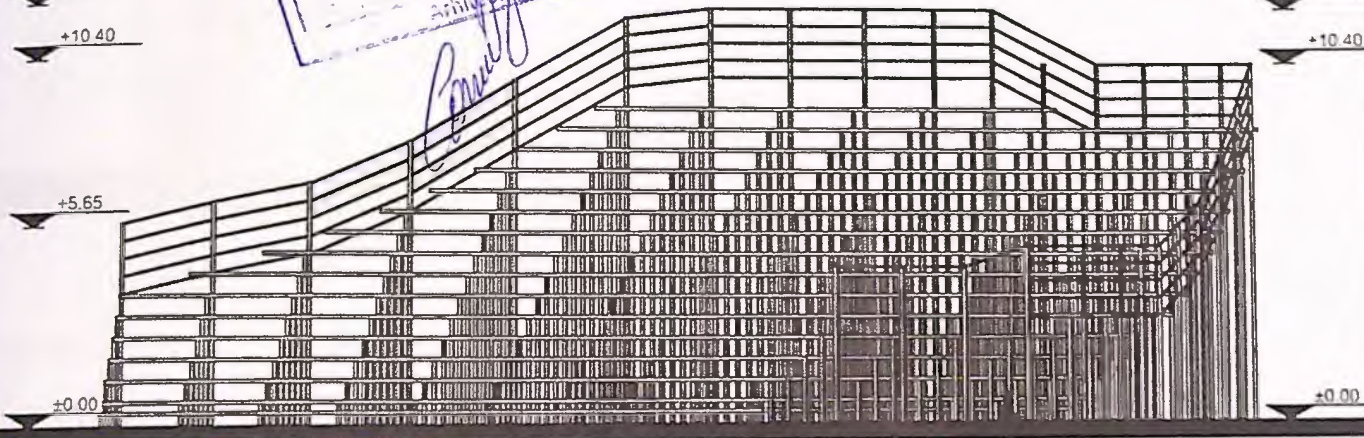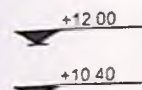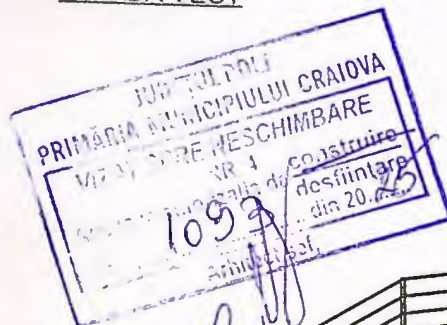

FATADA EST

structura metalica gri


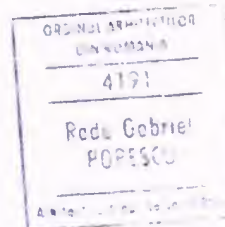


Categoria de importanță: „D”, conform HG 766/97
Clasa de importanță: IV, conform STAS 10100/0-75 și P100-1/2013

FATADA VEST, FATADA EST - CORP C1 SC 1:200





SPECIFICAȚIE
ȘEF PROIECT
PROIECTAT
DESENAT

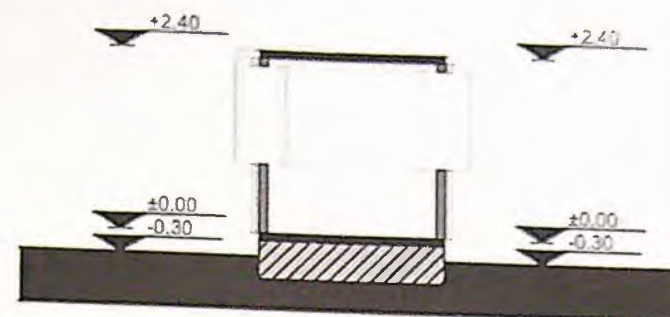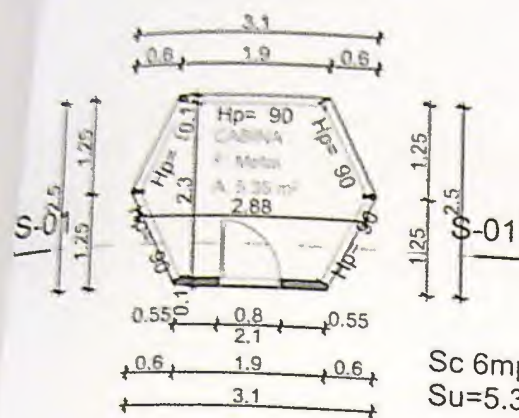

PLAN PARTER

SECTIUNE S-01

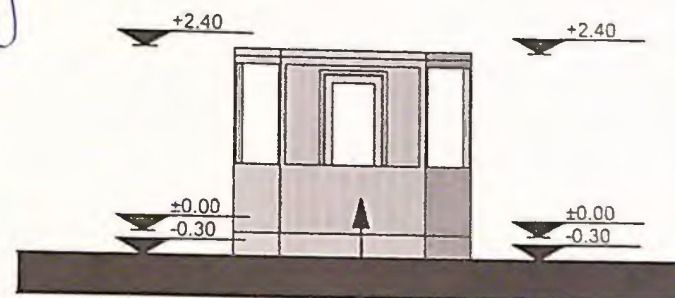
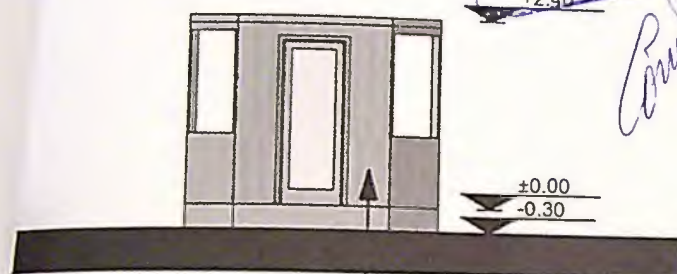


FATADA SUD

FATADA NORD

panouri metalice gri

panouri metalice gri

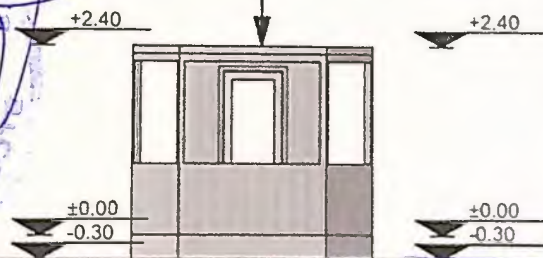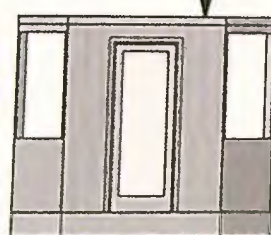

FATADA SUD

FATADA NORD






4191
Radu Gabriel
POPESCU




Categoria de importantă: „D” conform HG 766/97

Clasa de in


SPECIFIC
ŞEF PRO
PROIECT
DESENAT

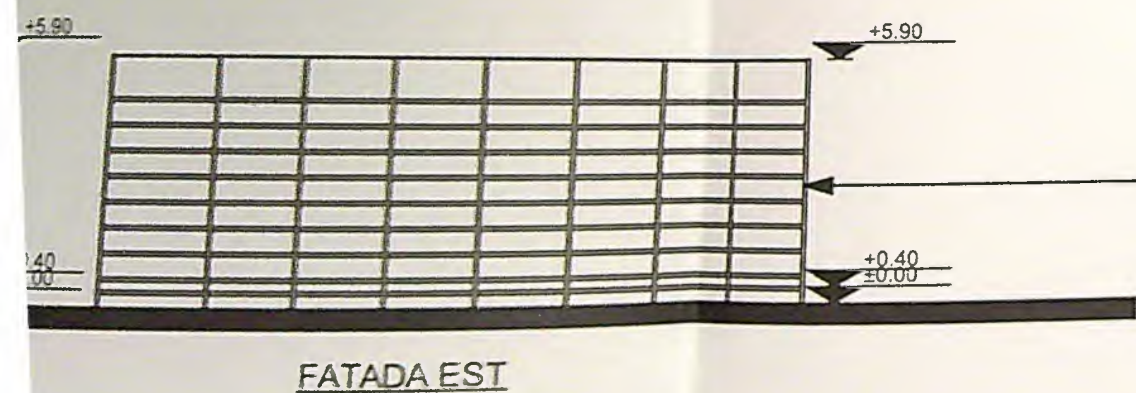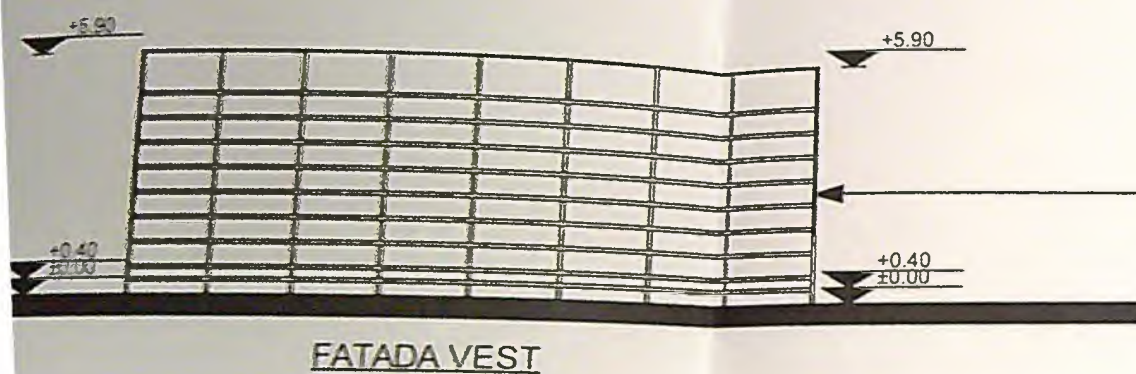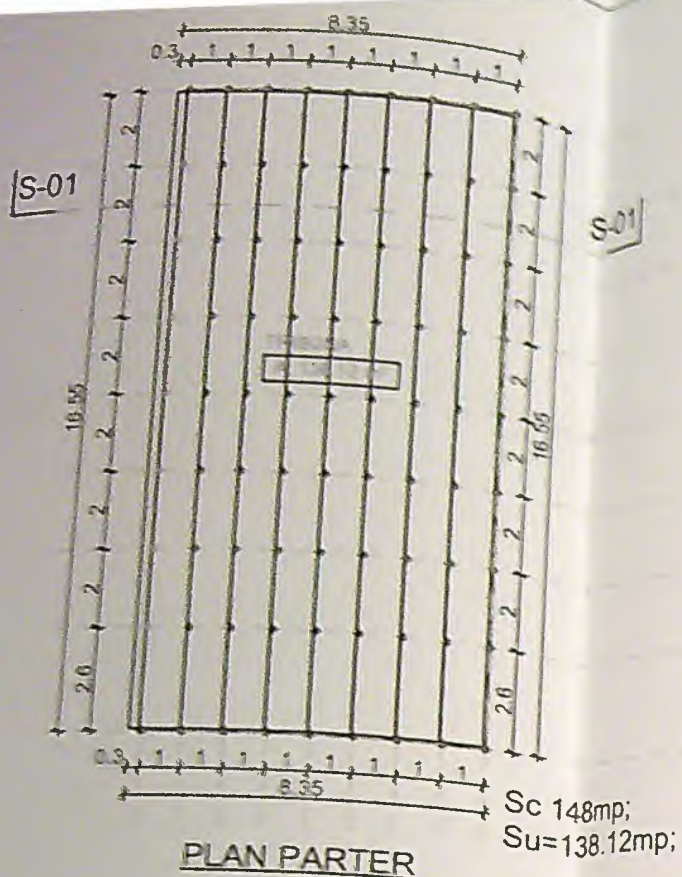


Categoria de Importanță: „D”, conform HG 766/97
Clasa de Importanță: IV, conform STAS 10100/0-75 și P100-1/2013

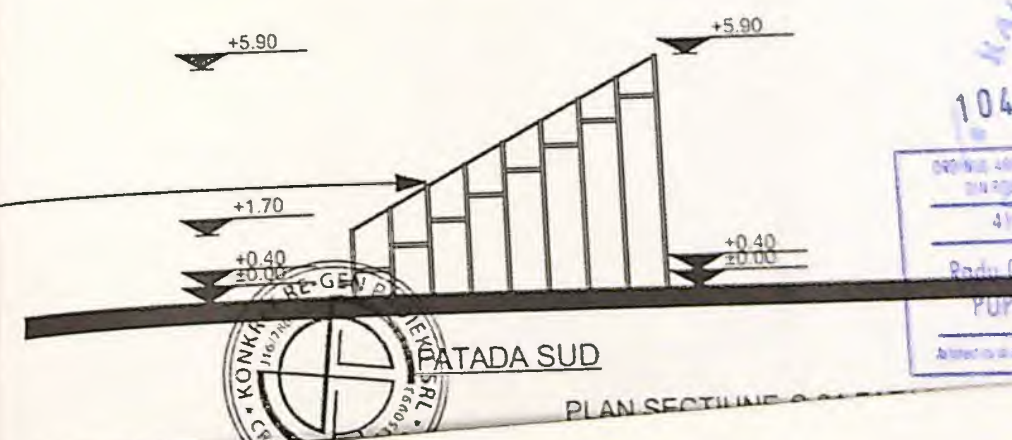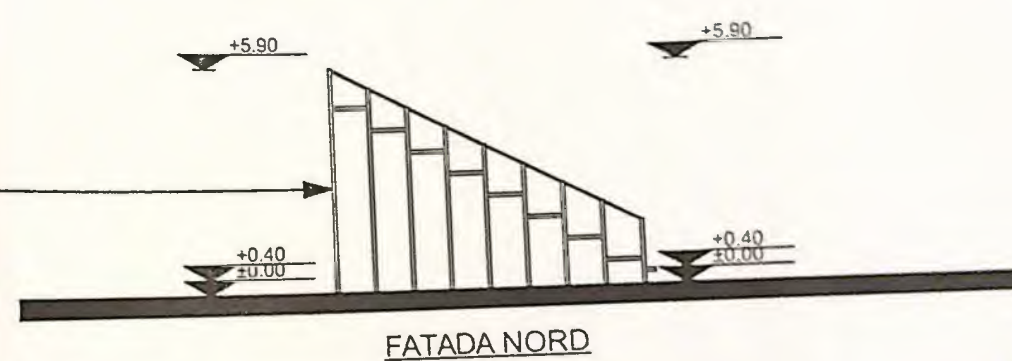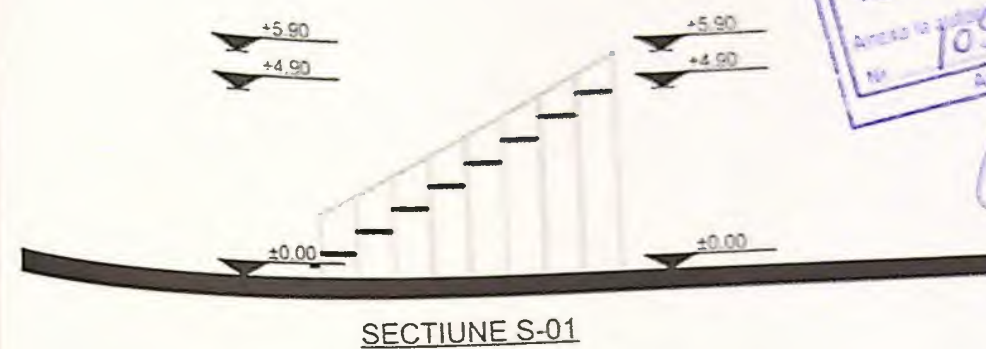

Scara	1:100
Faza	ITAD
Revis	4.00

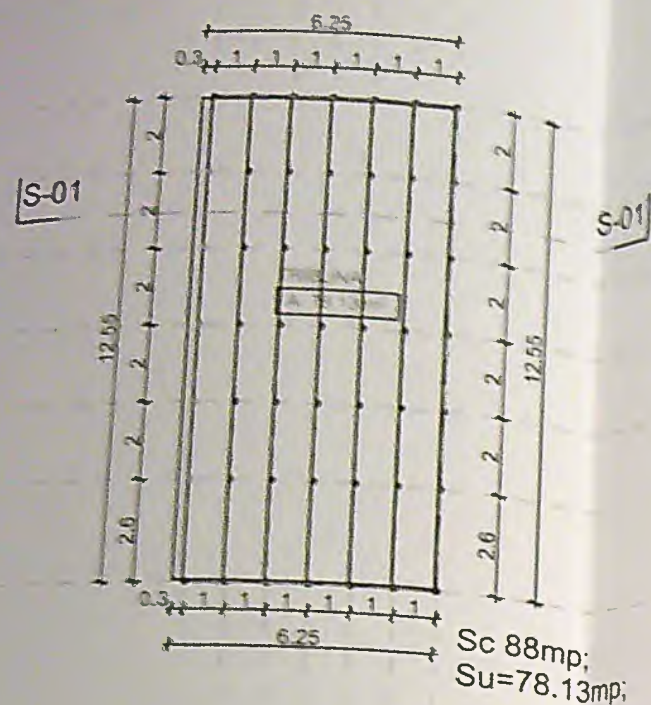

PLAN PARTER

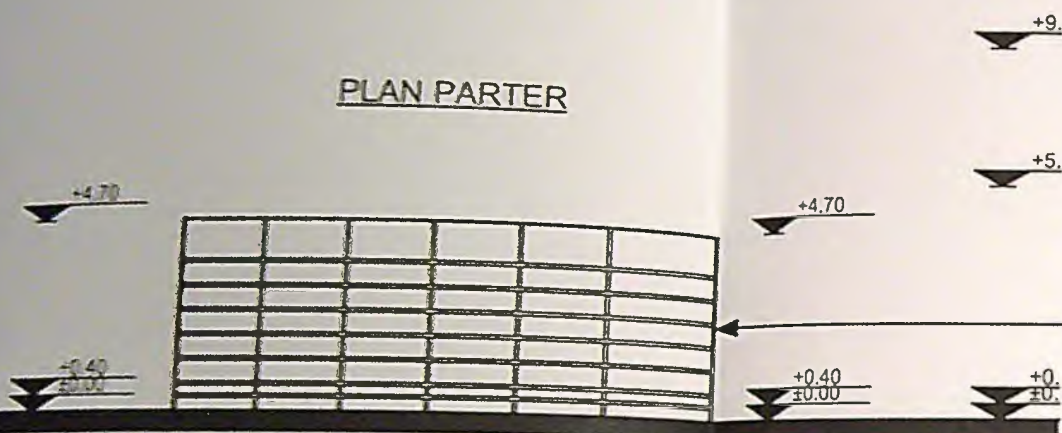

FATADA VEST



FATADA EST


Categoria de importanță: „D”, conform HG 766/97
Clasa de importanță: IV, conform STAS 10100/0-75 și P100-1/2013



SECȚIUNE S-01



FATADA NORD

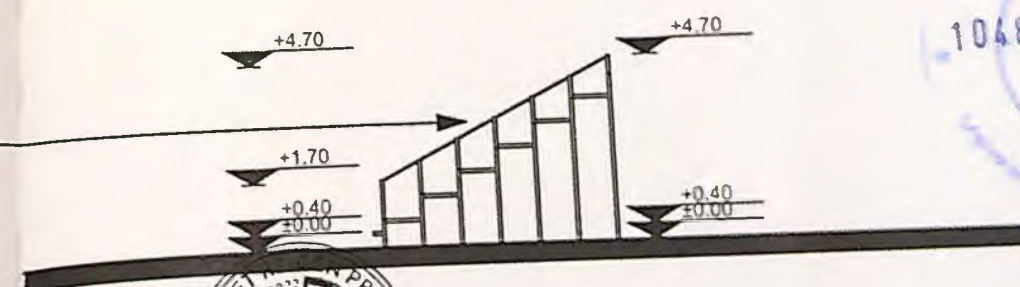

FATADA SUD

PLAN, SECȚIUNE S-01, FATADE - CORP C9 SC 1:200



VERIFICAT
EXPERT



PROIECT nr.	131/2025
Faza:	DTAD
Pl. nr.	A.09

+9.25

+8.00

+5.80

+3.70

+0.40

+0.00

+9.25

+9.25

+8.00

+5.80

+3.70

+0.40

+0.00

panouri metalice gri

structura metalica gri

+0.00

+9.25


+8.00

+3.70

+0.00

FATADA NORD

SECTIUNE S-01

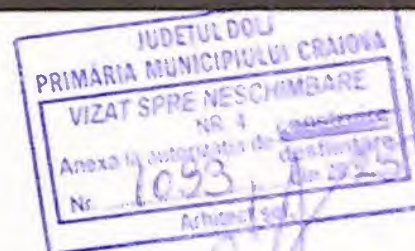

+9.25

+5.80

+3.70

+0.40

+0.00

+9.25

+5.80

+3.70

+0.40

+0.00

panouri metalice gri

structura metalica gri

FATADA SUD


Categoria de importanta: „D”, conform HG 766/97
Clasa de importanta: IV, conform STAS 10100/0-75 si P100-1/2013

00


Proiect nr.
131/2025

Faza:
DTAD

Pl. nr.
A.11

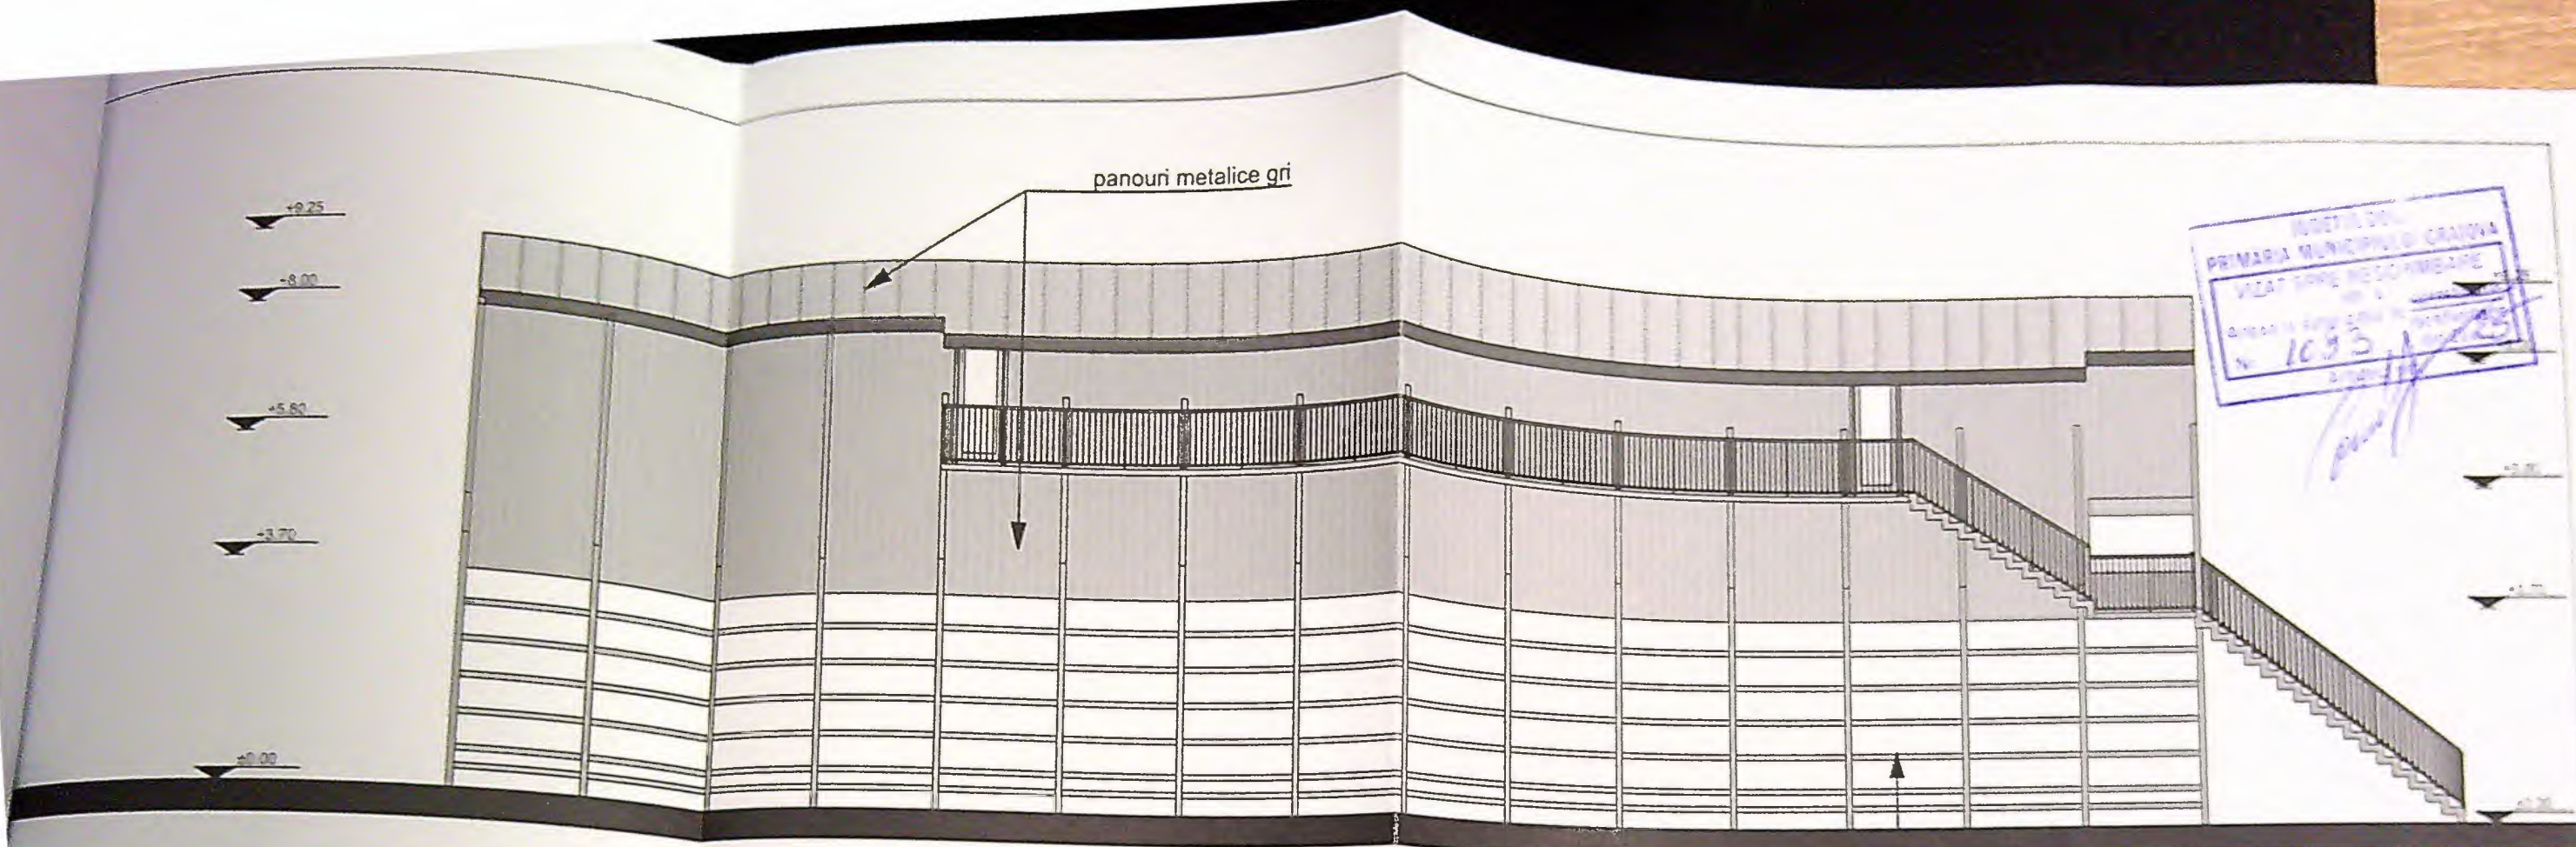

FATADA EST

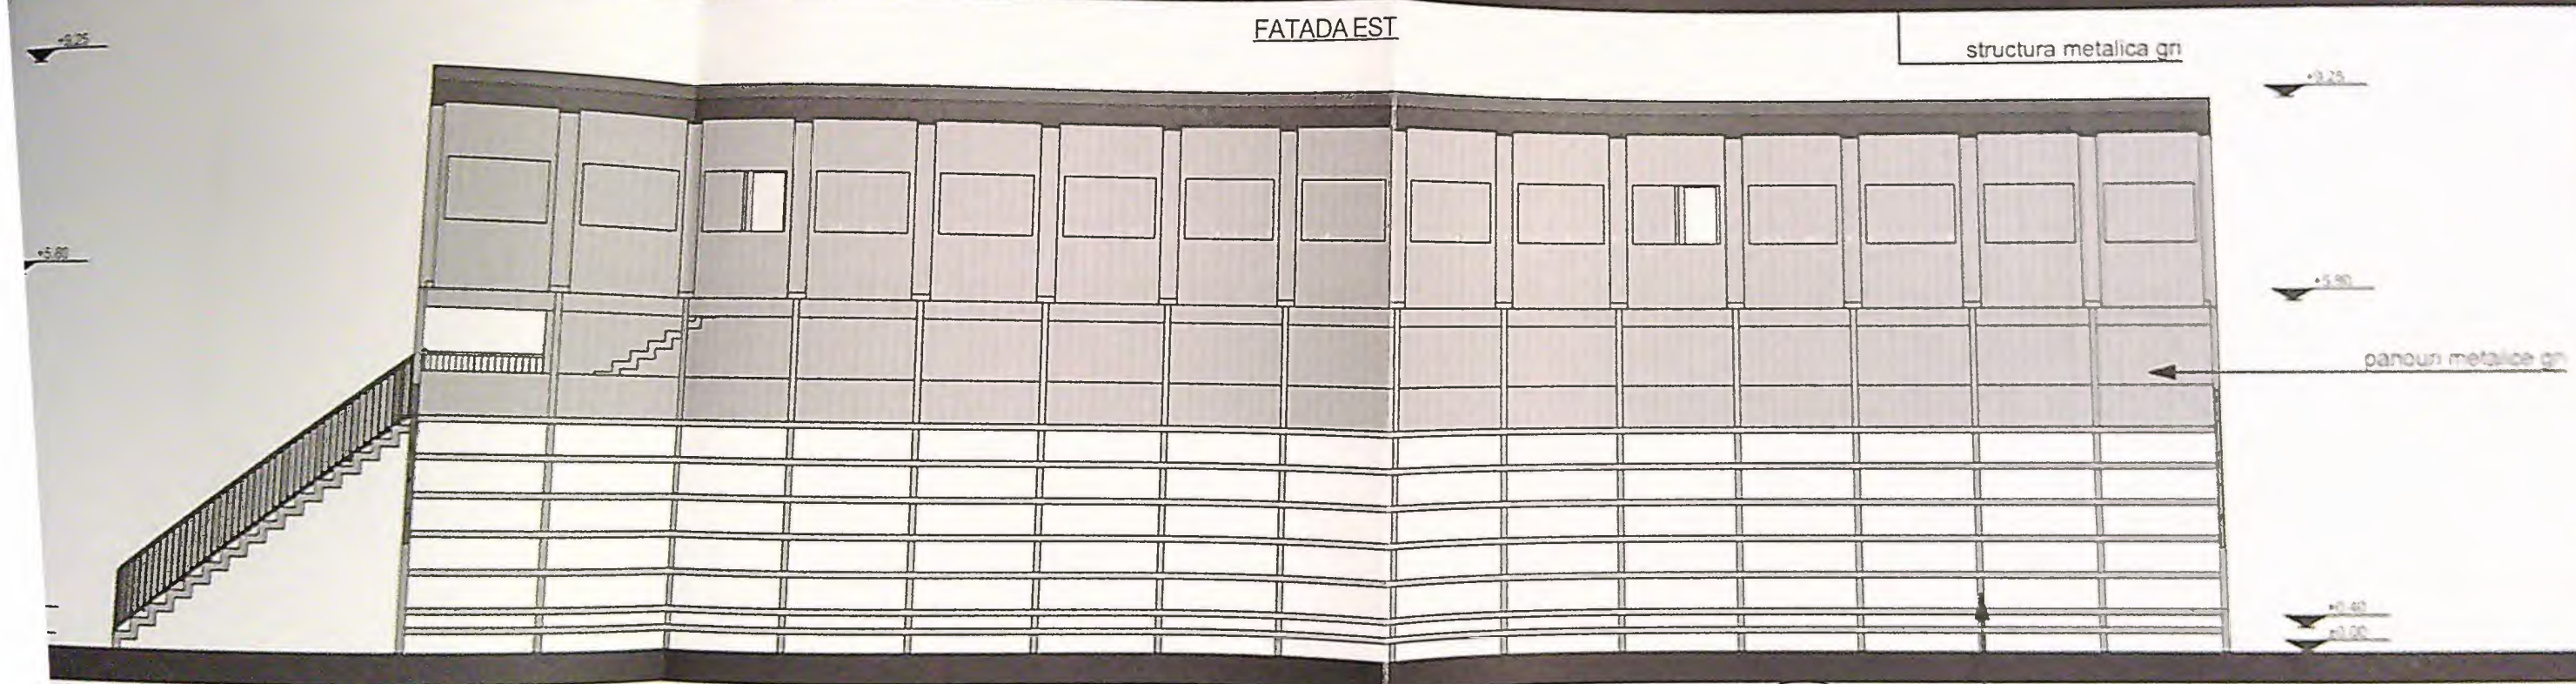


FATADA NORD




Categoria de importanță: „D”, conform HG 766/97
Clasa de importanță: IV, conform STAS 10100/D-75 și P100-1/2013

Proiect nr.	131/2025
Faza	DTAD
Pl. nr.	A.12

3000 IV
310025
2403
17AD
PL. or
A13

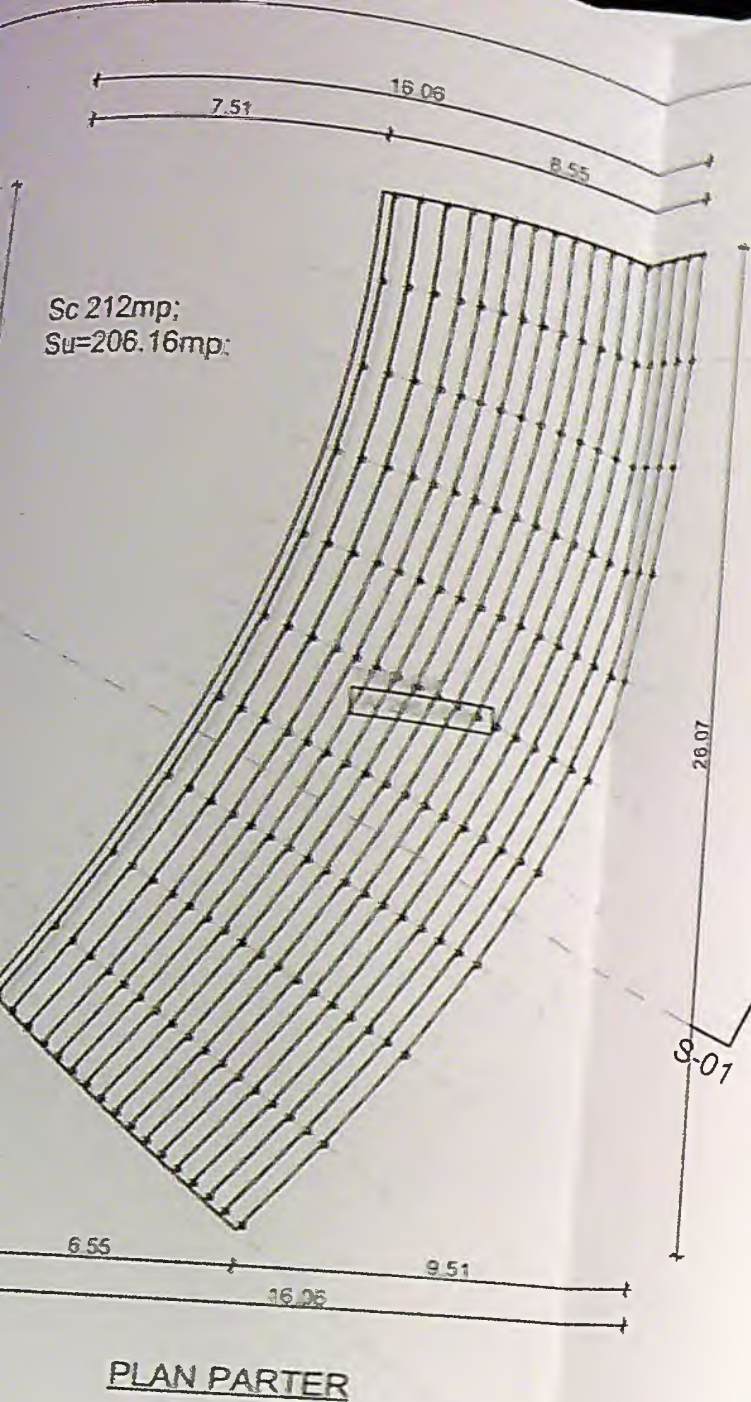


Categoria de importanta: „D”, conform HG 766/97
Clasa de importanta: IV, conform STAS 10100/0-75 si P100-1

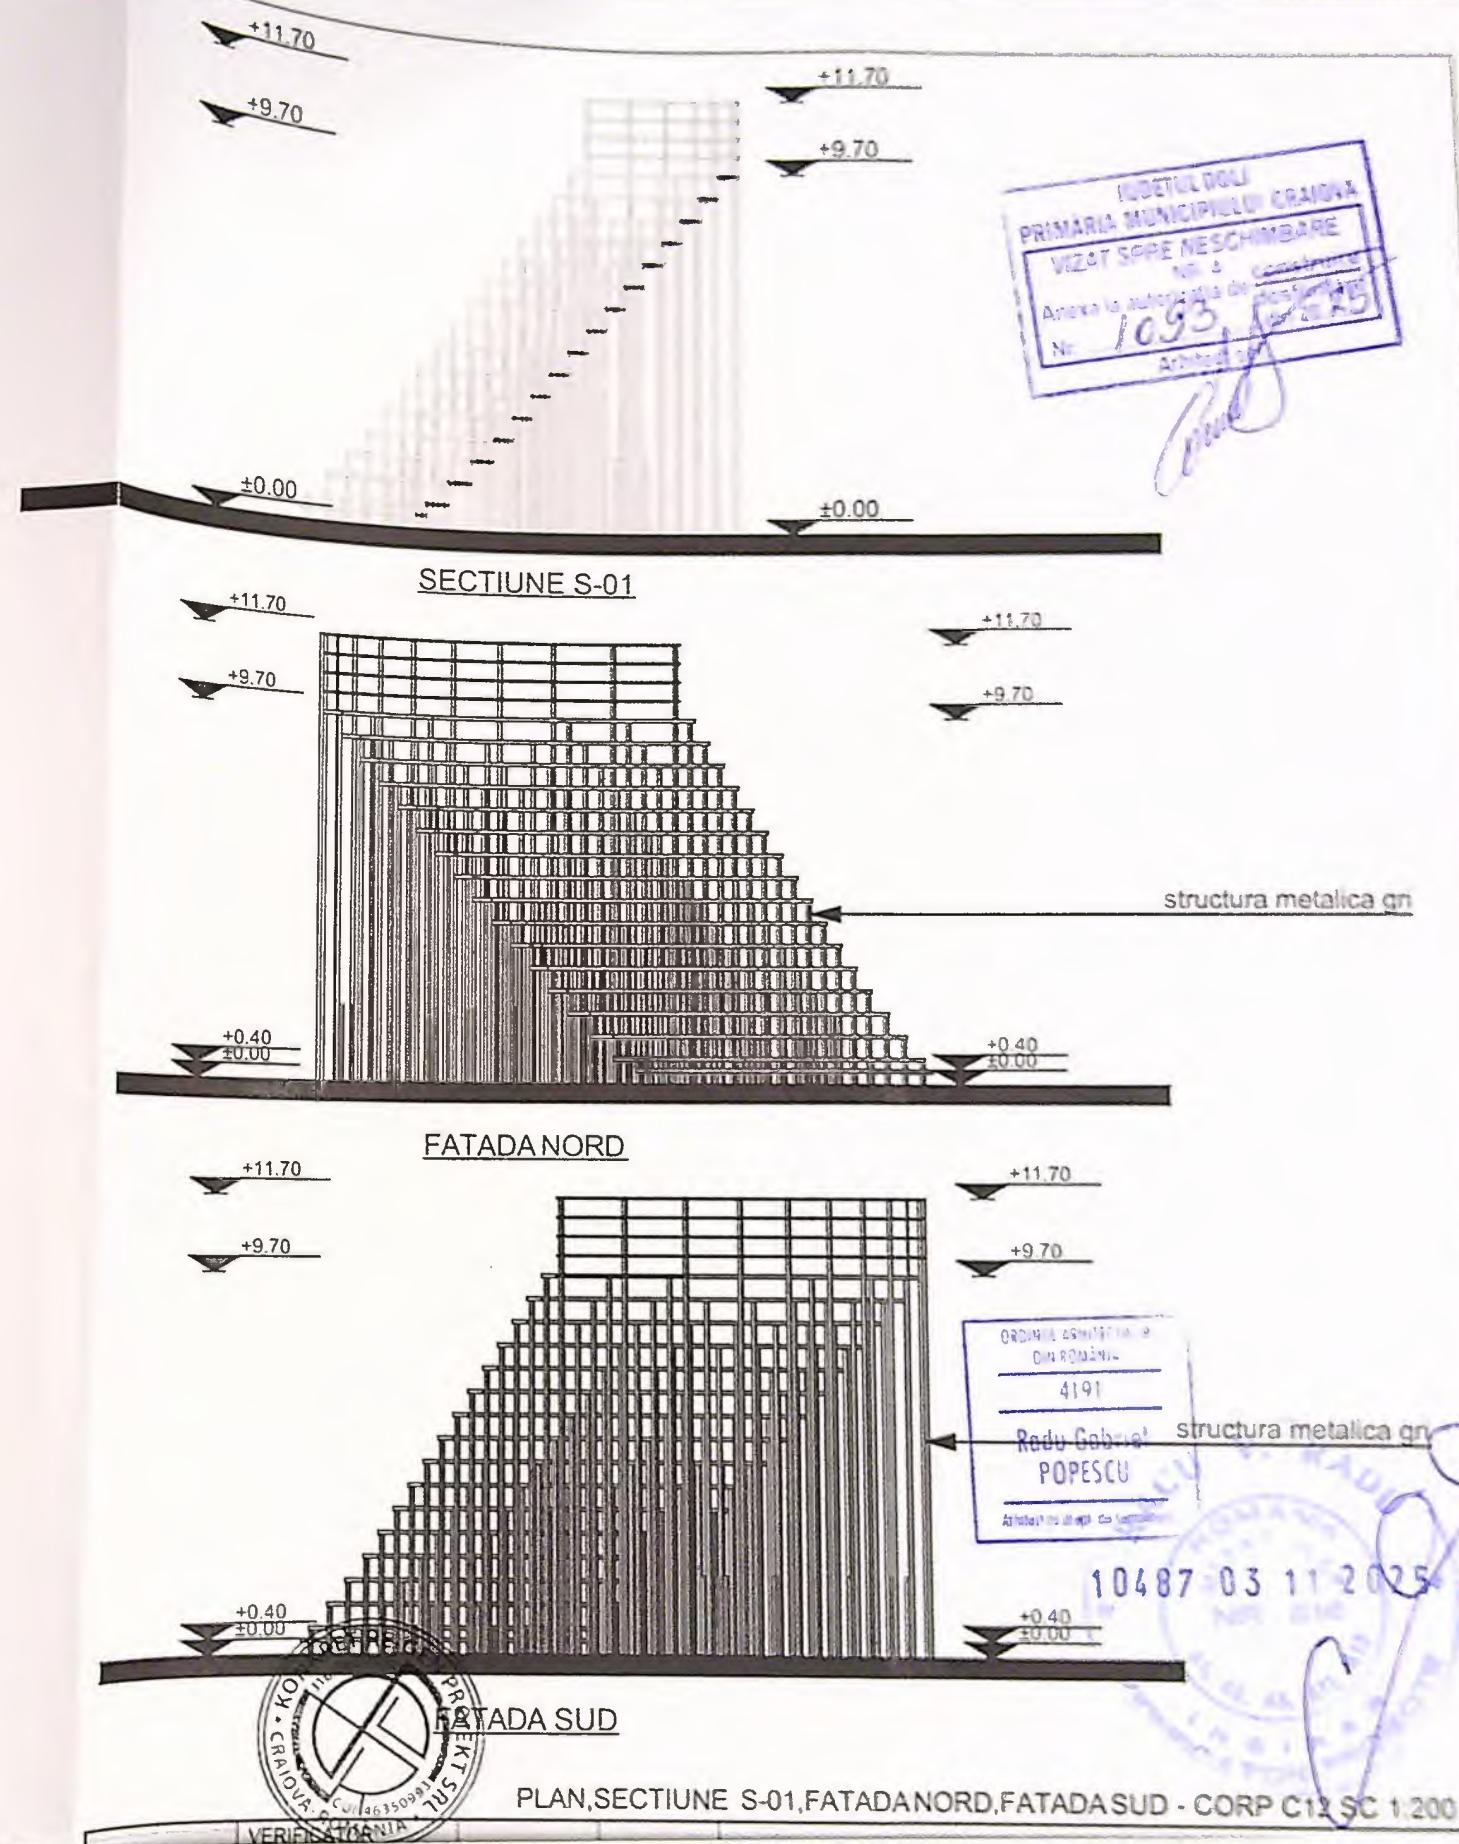

si	Proiect nr. 131/2025
10.parte	Faza: DTAD
2P C12	Pl. nr. A.14

78

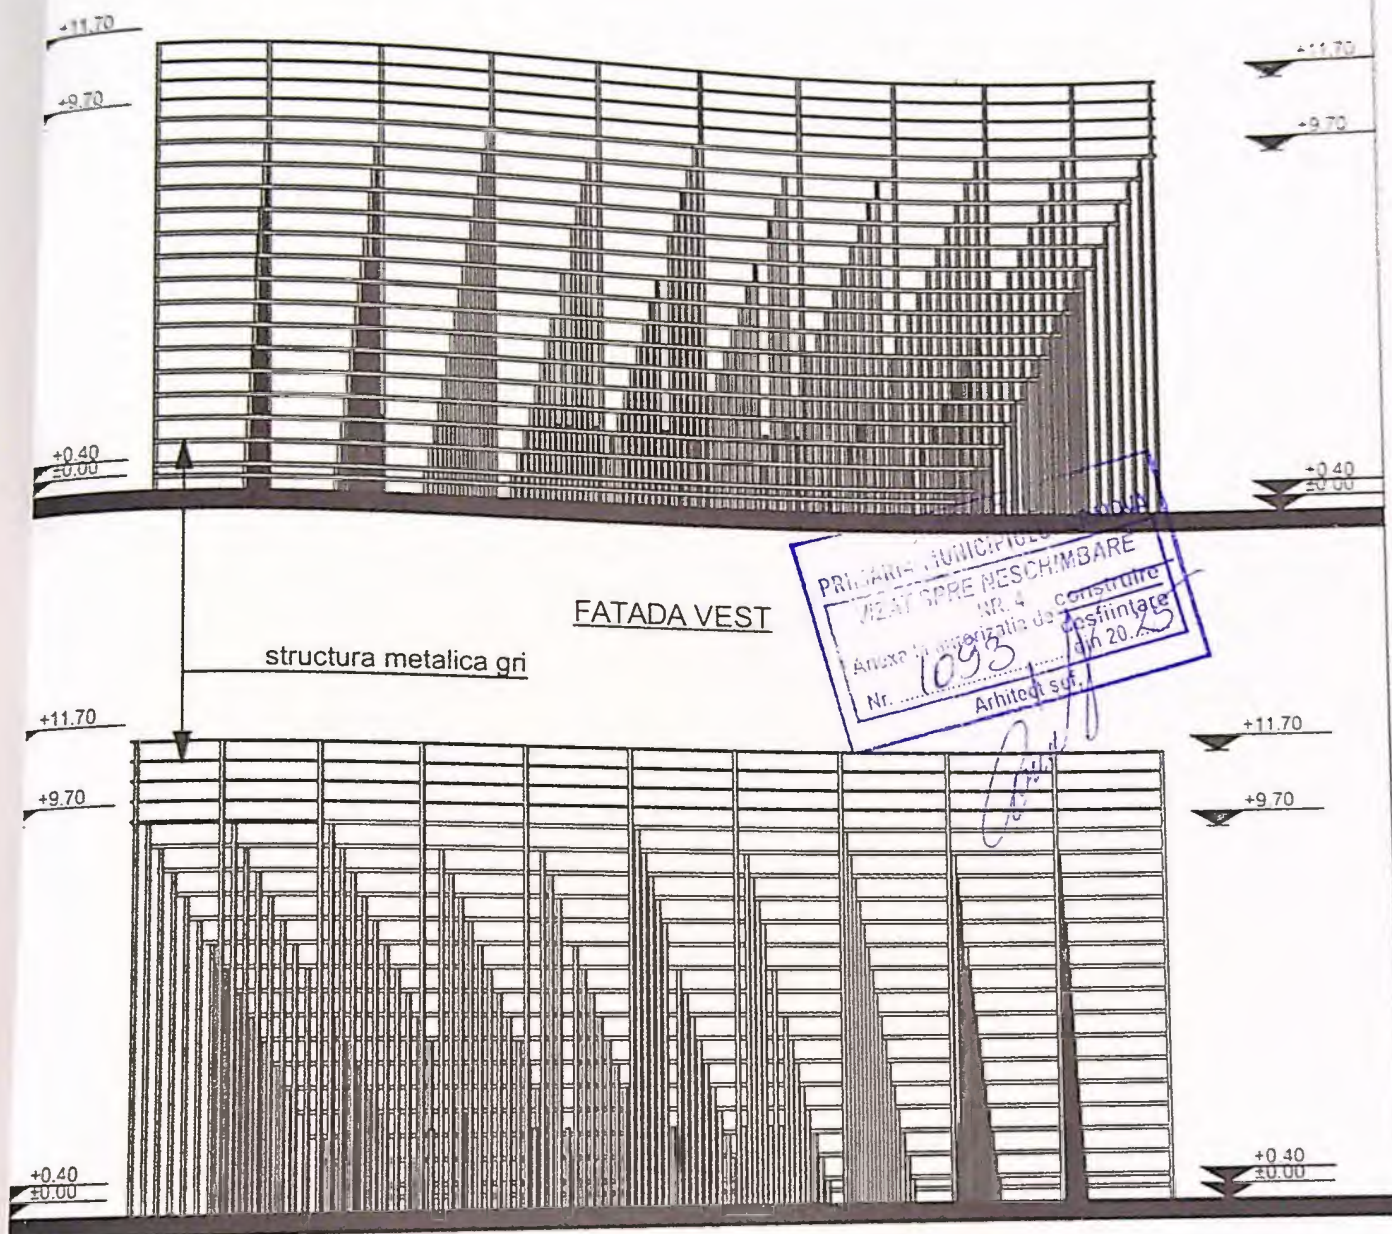

FATADA EST

ORDINUL ARHITECTURII
4191
Rodu Gălbene
PROIECT

tegoria de
sa de imp



SPECIFICA
DEF PROIE
PROIECTAT
DESENAT

Sc 195mp;
Su=185.77mp

PLAN PARTER


FATADA SUD

FATADA NORD


Categoria de importanta: „D”, conform HG 766/97
Clasa de importanta: IV, conform STAS 10100/0-75 si P100-1/2013



SECTIUNE S-01

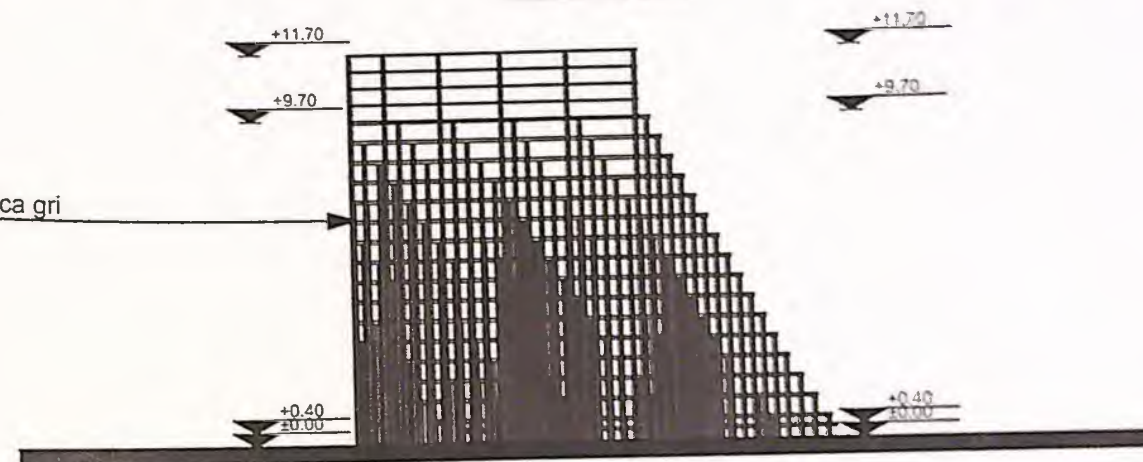

FATADA EST


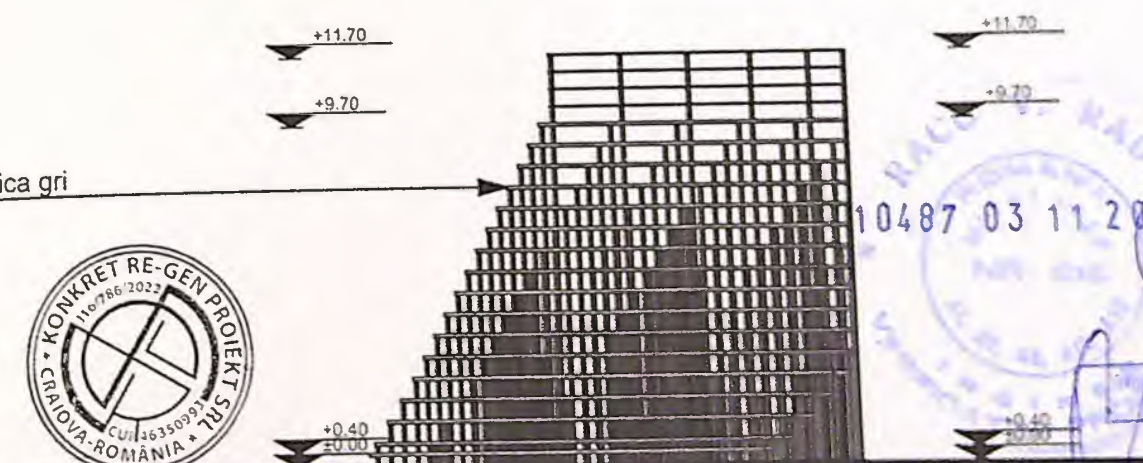


FATADA VEST




SPE
ŞEF
PRO
DES


602 nr
11/2025
628
TAD
1. nr
1.16

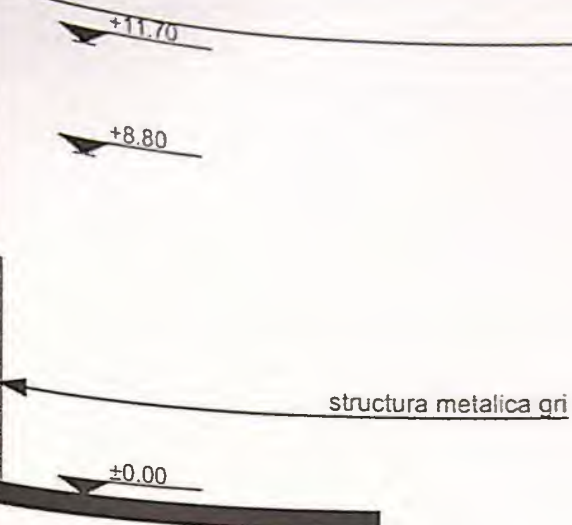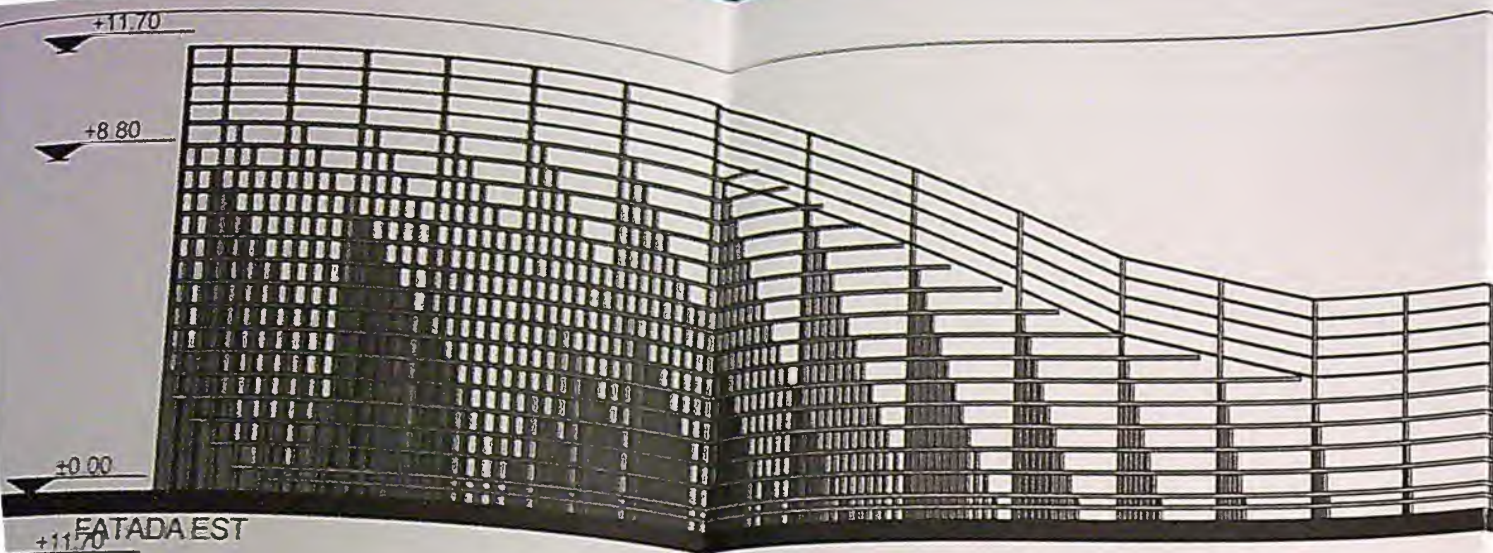



structura metalica gri

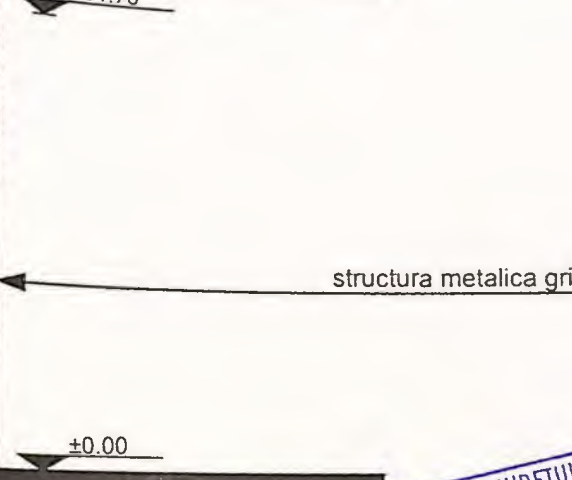

structura metalica gri

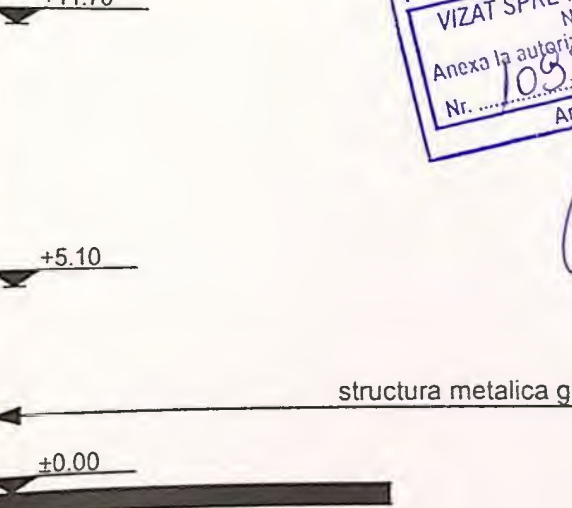

structura metalica gri

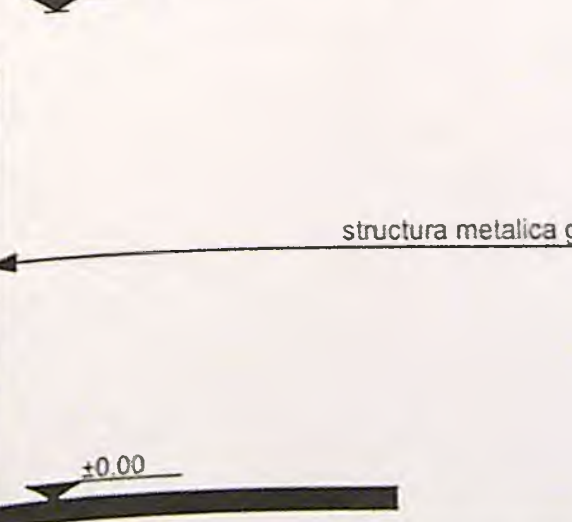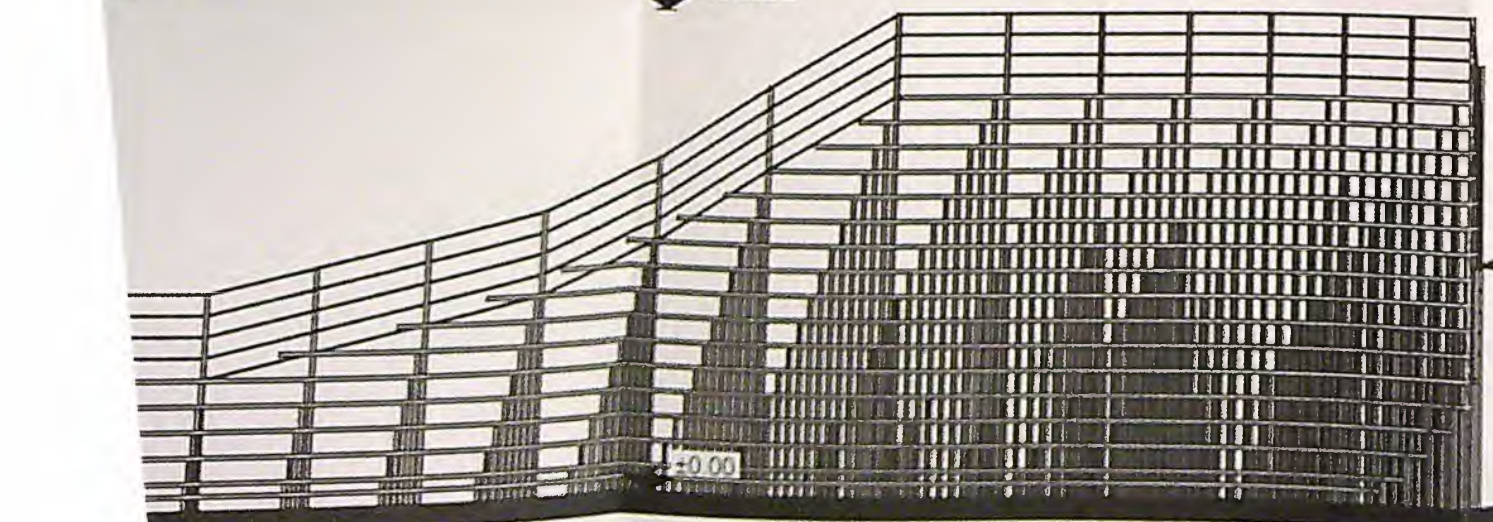

structura metalica gri


ORDINE ARHITECT
4191
Rodu Gabriel
POPESCU

FATADE-CORP C14 SC 1.50, 1:200


JUDEȚUL DOLU
PRIMĂRIA MUNICIPIULUI CRAIOVA
VIZAT SPRE NESCHIMBARE
NR. 4
Anexa la autorizația de construire
Nr. 1093 din 20.05.2013
Arhitect scf.




Categoria de importanță: D, conform HG 166/07
Clasa de importanță: IV, conform ETAS 101000-76 și P100-1/2013

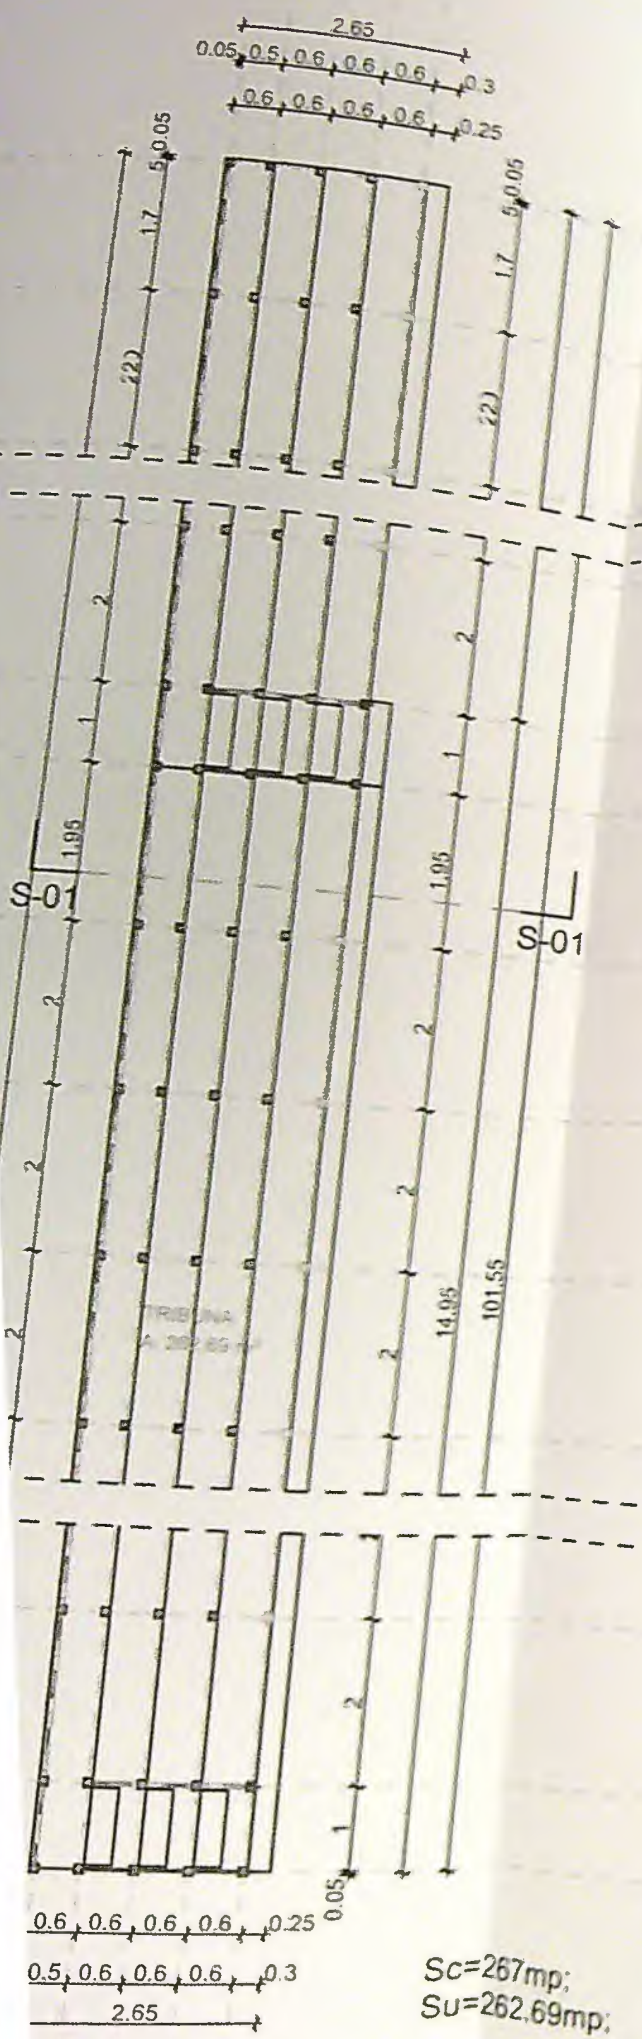


Categoria de importanta: „D”, conform HG 766/97
 Clasa de importanta: IV, conform STAS 10100/0-75 și P100-1/2013

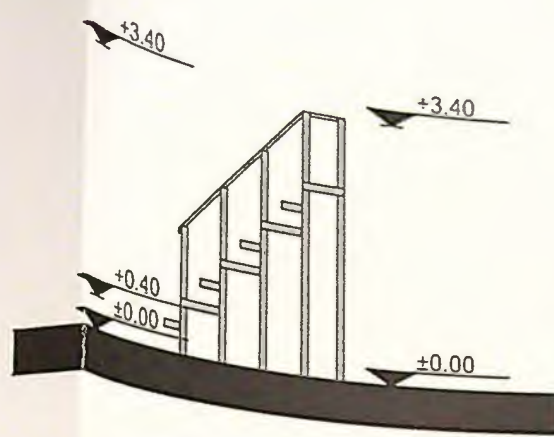


FATADA NORD

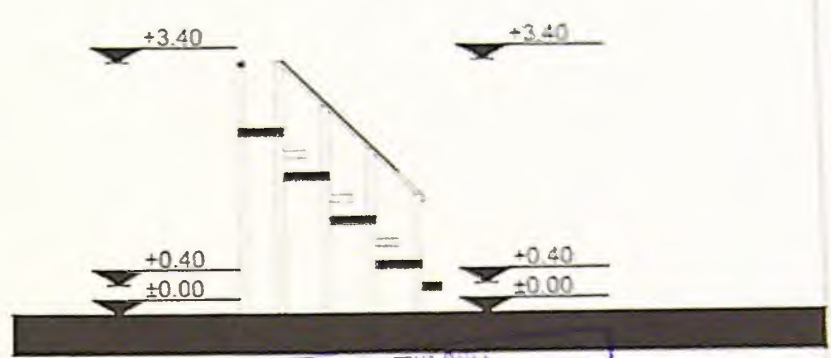

FATADA VEST

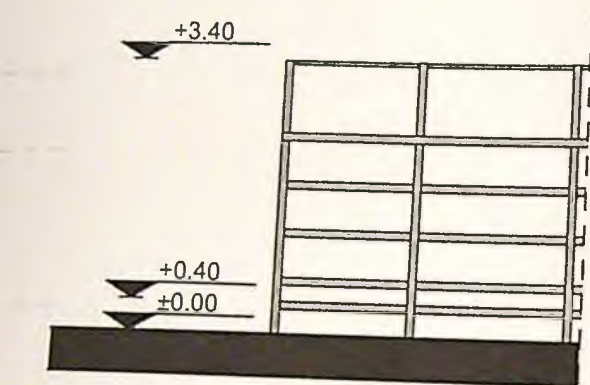

FATADA EST

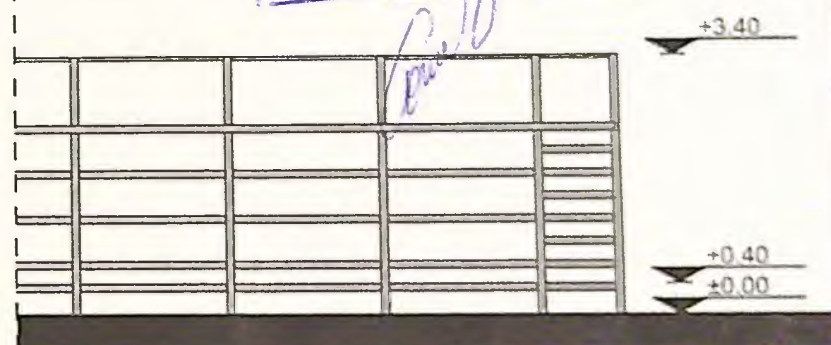

JUDETUL CRAIOVA
 PRIMARIA MUNICIPIULUI CRAIOVA
 VIZAT SPRE NESCHIMBARE
 NR. 4
 Anexa la autorizatia de constructii
 Nr. 1093 din 2025
 Arhitect



4191
 Rodu Galii
 POPESCU
 0487 03 11 2025

PLAN,SECTIUNE S-01,FATADE-CORP C15 SC 1:100

VERIFICATOR
 EXPERT

PROIECT nr.	131/2025
Faza	QTAD
Pl. nr.	A.19