


Carta Funciara nr.

Unitatea Administrativ Teritoriala(UAT):  
CRAIOVA - DOLJ

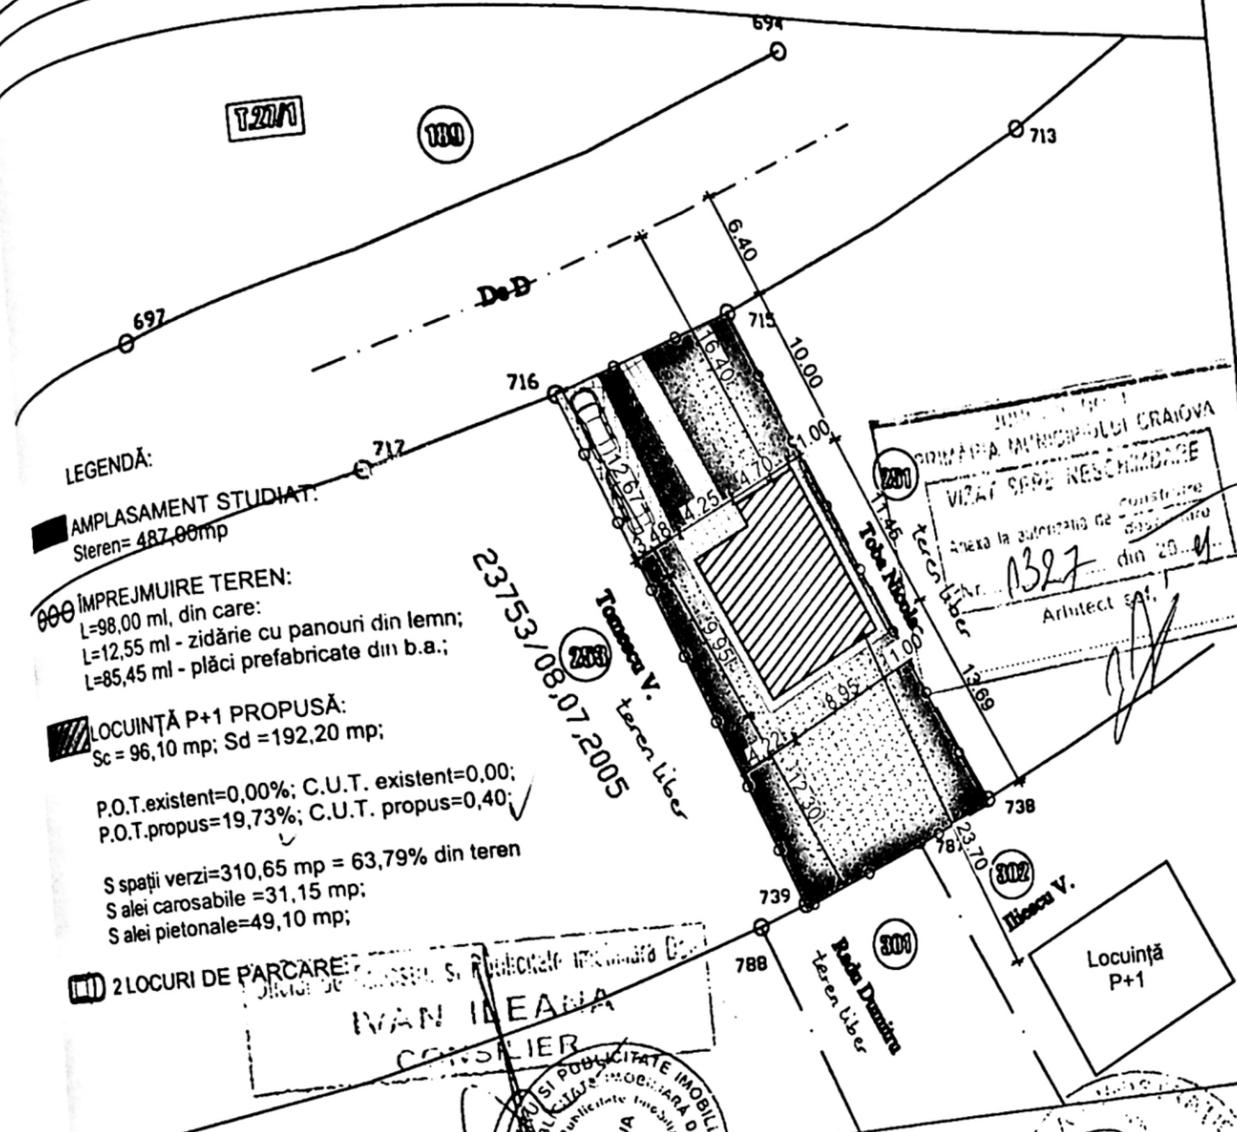

LEGENDĂ:

■ AMPLASAMENT STUDIAT:  
Steren= 487,00mp

⊙ IMPREJMUIRE TEREN:  
L=98,00 ml, din care:  
L=12,55 ml - zidărie cu panouri din lemn;  
L=85,45 ml - plăci prefabricate din b.a.;

▨ LOCUINȚĂ P+1 PROPUȘĂ:  
Sc = 96,10 mp; Sd = 192,20 mp;

P.O.T.existent=0,00%; C.U.T. existent=0,00;  
P.O.T.propus=19,73%; C.U.T. propus=0,40;

S spații verzi=310,65 mp = 63,79% din teren  
S alei carosabile =31,15 mp;  
S alei pietonale=49,10 mp;

□ 2 LOCURI DE PARCARE

IVAN ILEANA  
CONSILIER

COMUNA MUNICIPIULUI CRAIOVA  
VIZAT ȘI PE NEȘCHIMBARE  
Anexa la autorizația de construire  
Nr. 1327 din 20.04  
Arhitect EAT

A. Date referitoare la teren

Nr. parcela	Categoria de folosinta	Suprafata de impozitare (mp)	Valoarea de impozitare (lei)	Mentuni
1	A	487	1019,320	Nord - 12,85 - Limita conv. Est - 35,14m - Limita conv. Sud - 5,83m + 9,31m - Limita conv. Vest - 35,17m - Limita conv.
Total		487		

B. Date referitoare la constructii


Cod constr	Suprafata construita la sol (mp)	Valoarea de impozitare (lei)	Mentuni
Total			

INVENTAR DE COORDONATE  
Sistem de proiectie: Stereografic 70


Nr. pct	E(m)	N(m)
716	405787.480	310356.130
715	405789.110	310360.790
738	405815.190	310329.550
787	405809.850	310327.210
738	405801.200	310323.780

Executant,  
SC TOPO ELCAD CONSULT SRL  
Data: Ianuarie 2007

Parafa  
Semnatura si data  
PLASAREA LOCULUI SC 1:500

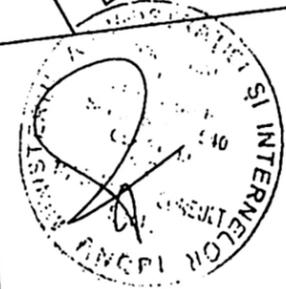




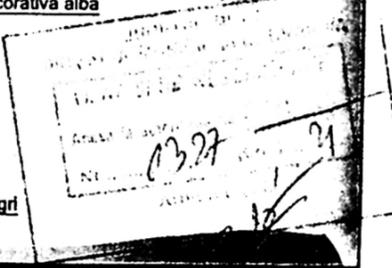

VERIFICATOR EXPERT		ORDINUL ARHITECTILOR DIN ROMANIA
		4191
		Rodu Gabriel PROFESOR

FATADA SUD SC 1:50

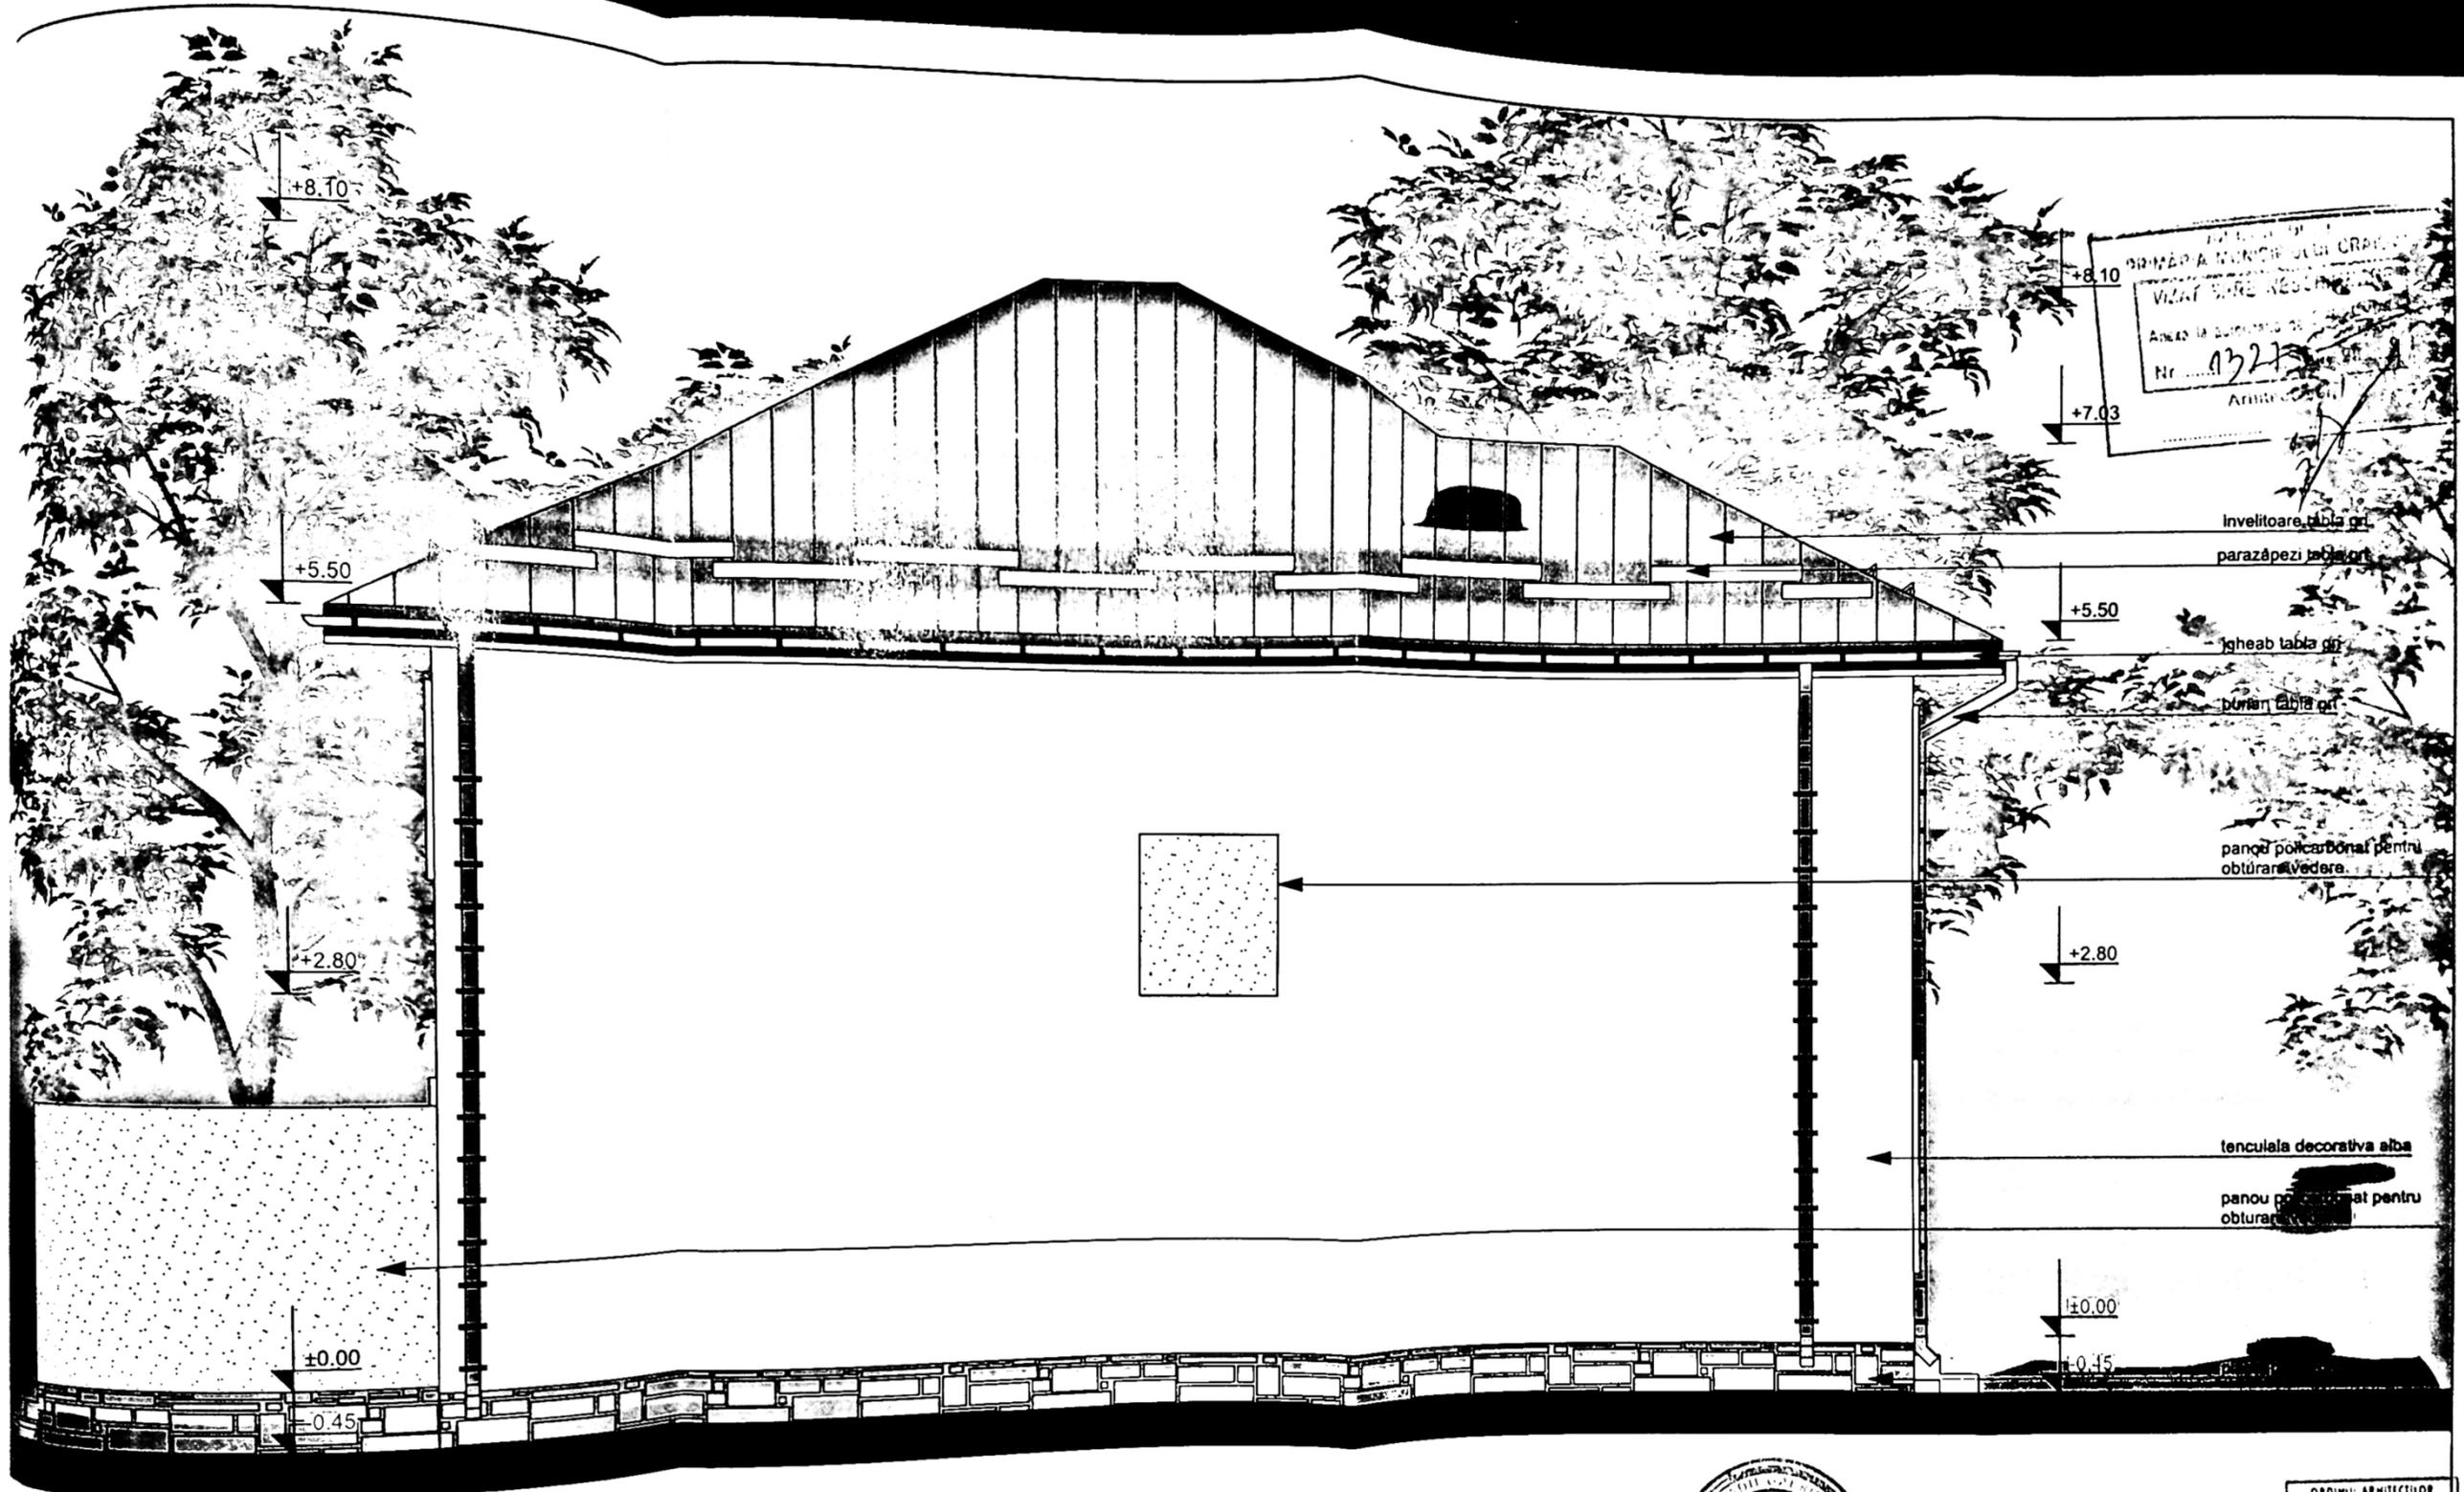

ORDINUL ARHITECTILOR  
DIN ROMANIA  
Nr. 4191  
Arhitect  
Rădu Gabriel POPESCU




VERIFICATOR  
EXPERT

ORDINUL ARHITECTILOR  
DIN ROMANIA  
4191  
Rădu Gabriel  
POPESCU

EXPERTIZA NR. / DATA

FATADA VEST SC 1:50

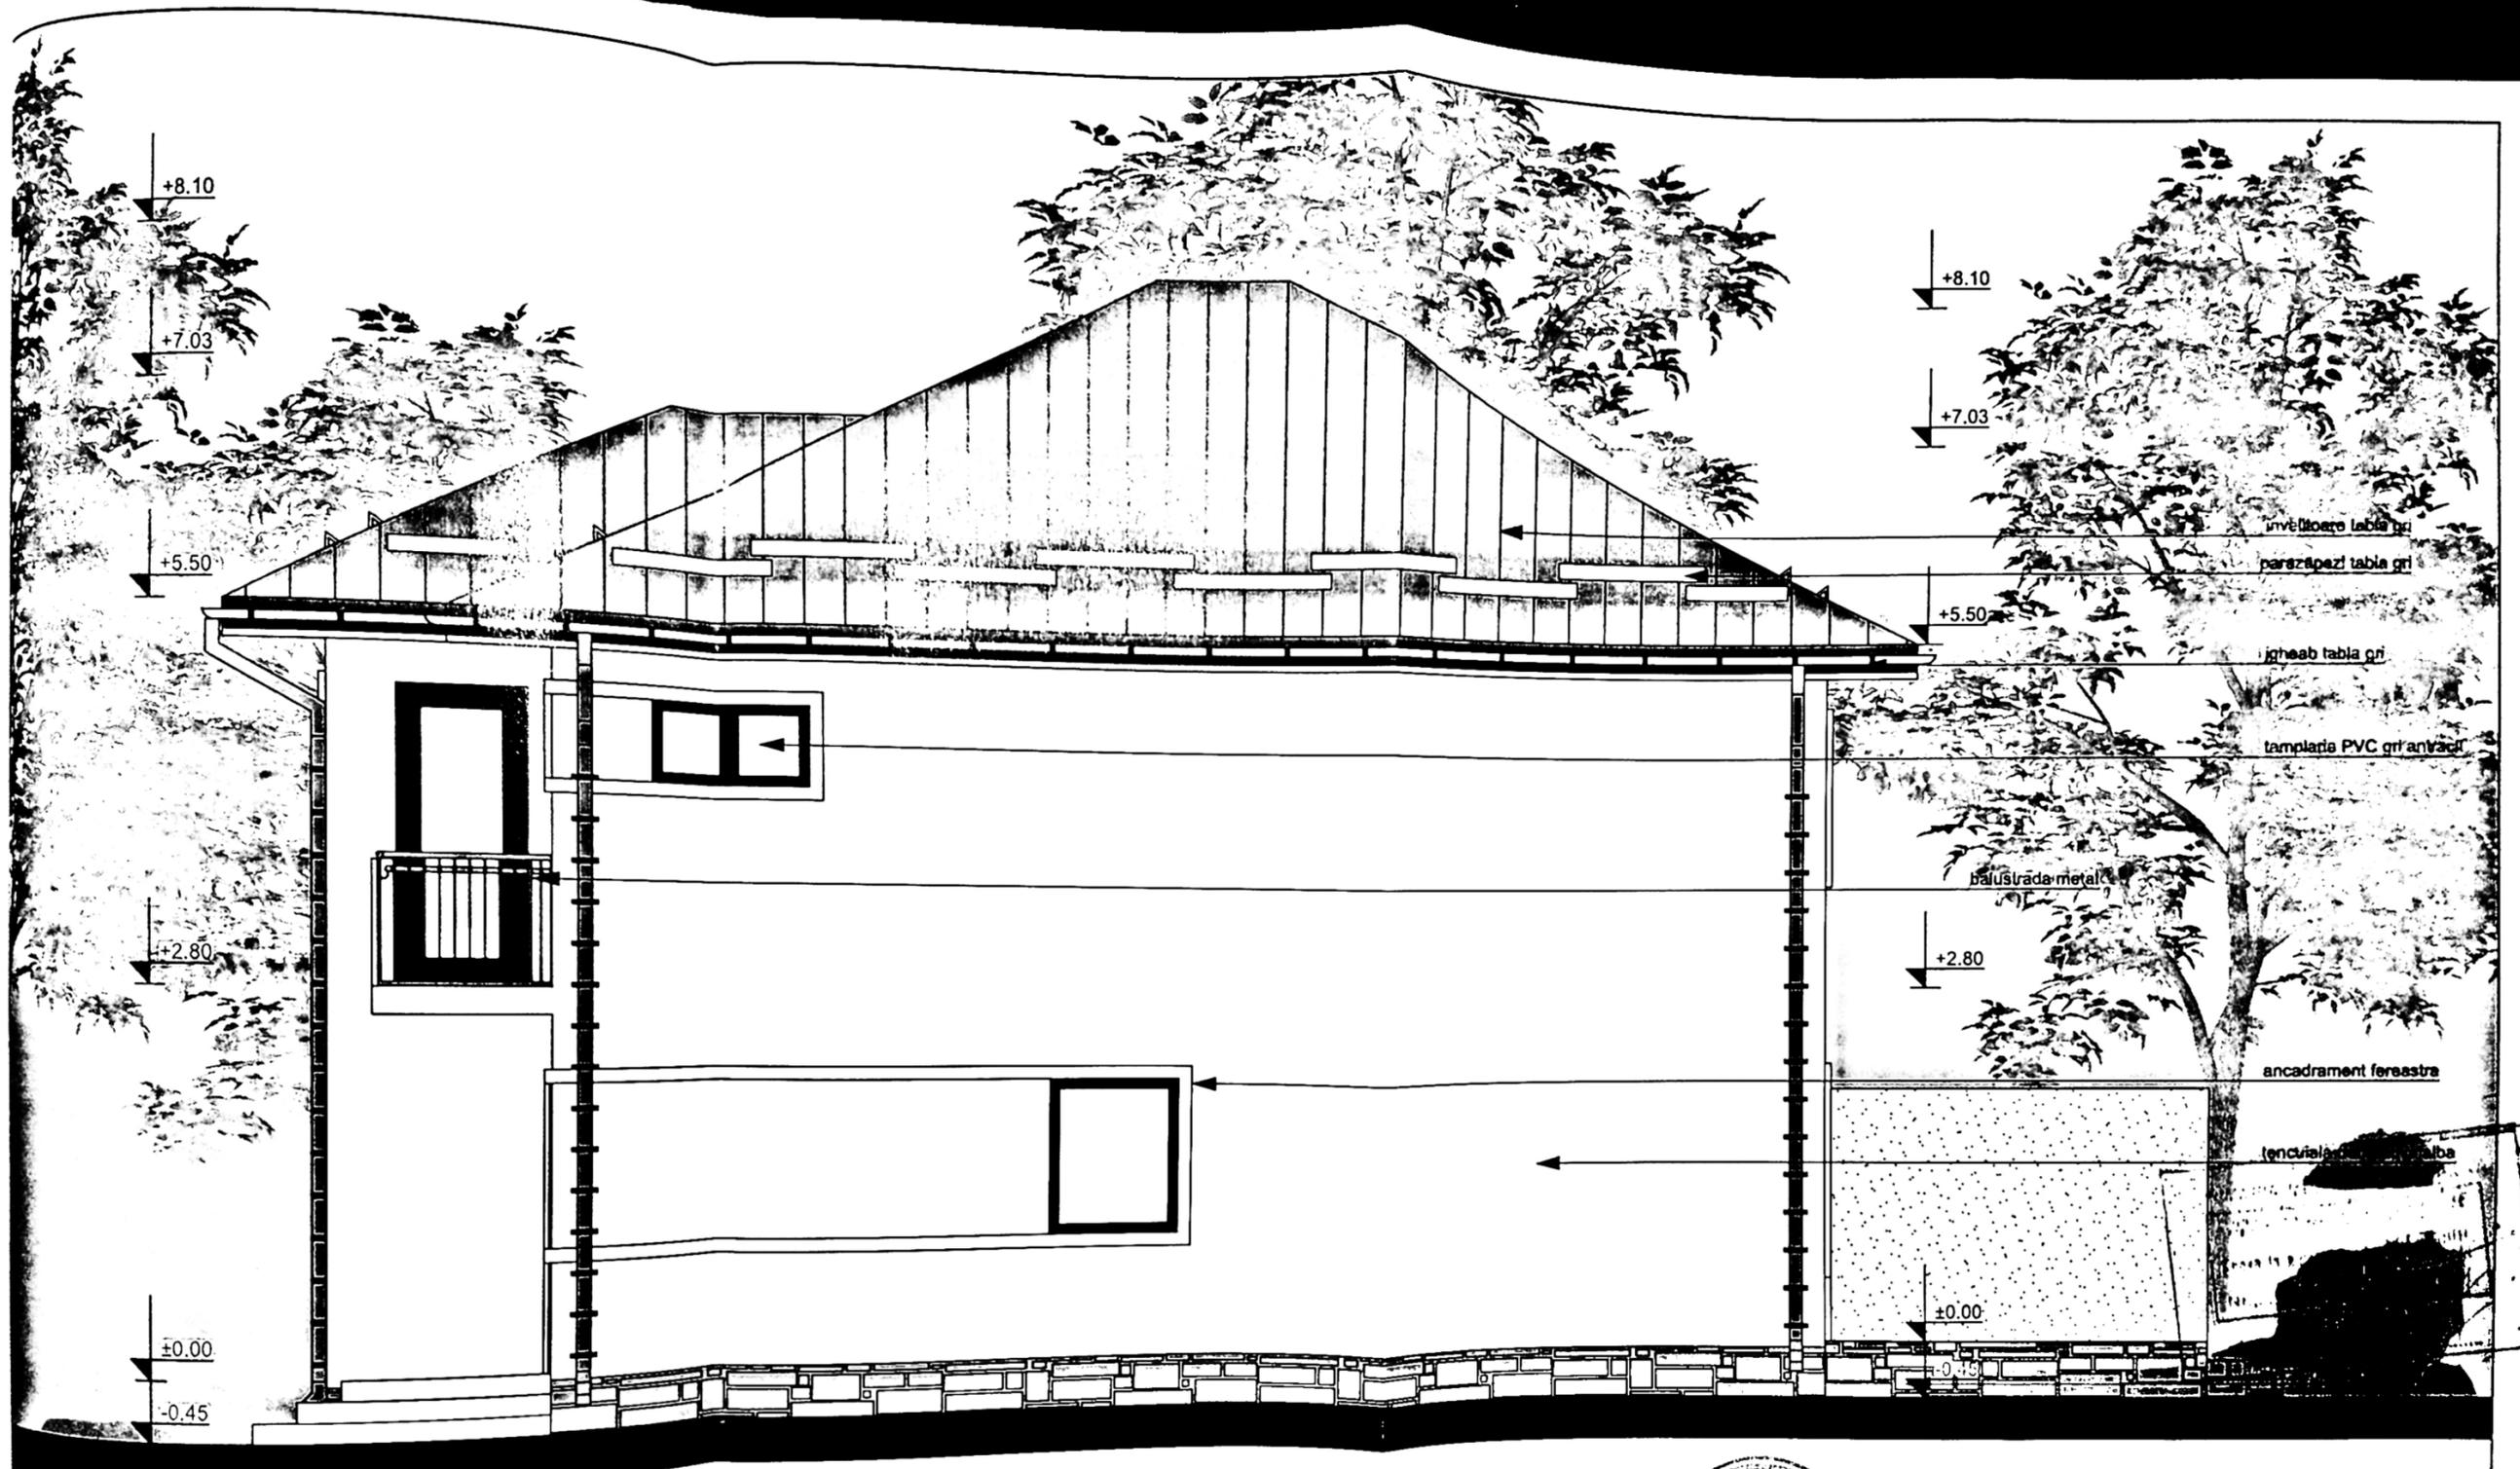

FATADA EST SC 1:50

VERIFICATOR



ORDINUL ARHITECTILOR  
DIN ROMANIA  
1191