

PLAN DE AMPLASAMENT SI DELIMITARE A IMOBILULUI

Scara 1:2000

NR.CADASTRAL	SUPRAFATA MASURATA	ADRESA IMOBILULUI
18579/7	250	Intravilan Tara 35 Parcela 3 Lotul 7
CARTEA FUNCARA NR.	40310	UAT
		CRAIOVA STR. TIMOCHEI NR. 11

limita propr. MELEANCĂ DANIELA TÂNTICA lot 7
 constructie-locuinta- propusa AC=87,30mp. ACD=174,60mp

P.O.T. existent = 0,00%
 C.U.T. existent = 0,00
 P.O.T. propus = 35,00%
 C.U.T. propus = 0,70

DOTARI ORGANIZARE SANTIER

birou si vestiar-organizare santier

toaletă ecologică


platformă betonată cu rigolă-spălare roti

panou publicitate santier

parcări=1250mp

spații verzi=11000mp

alee pietonală=1500mp

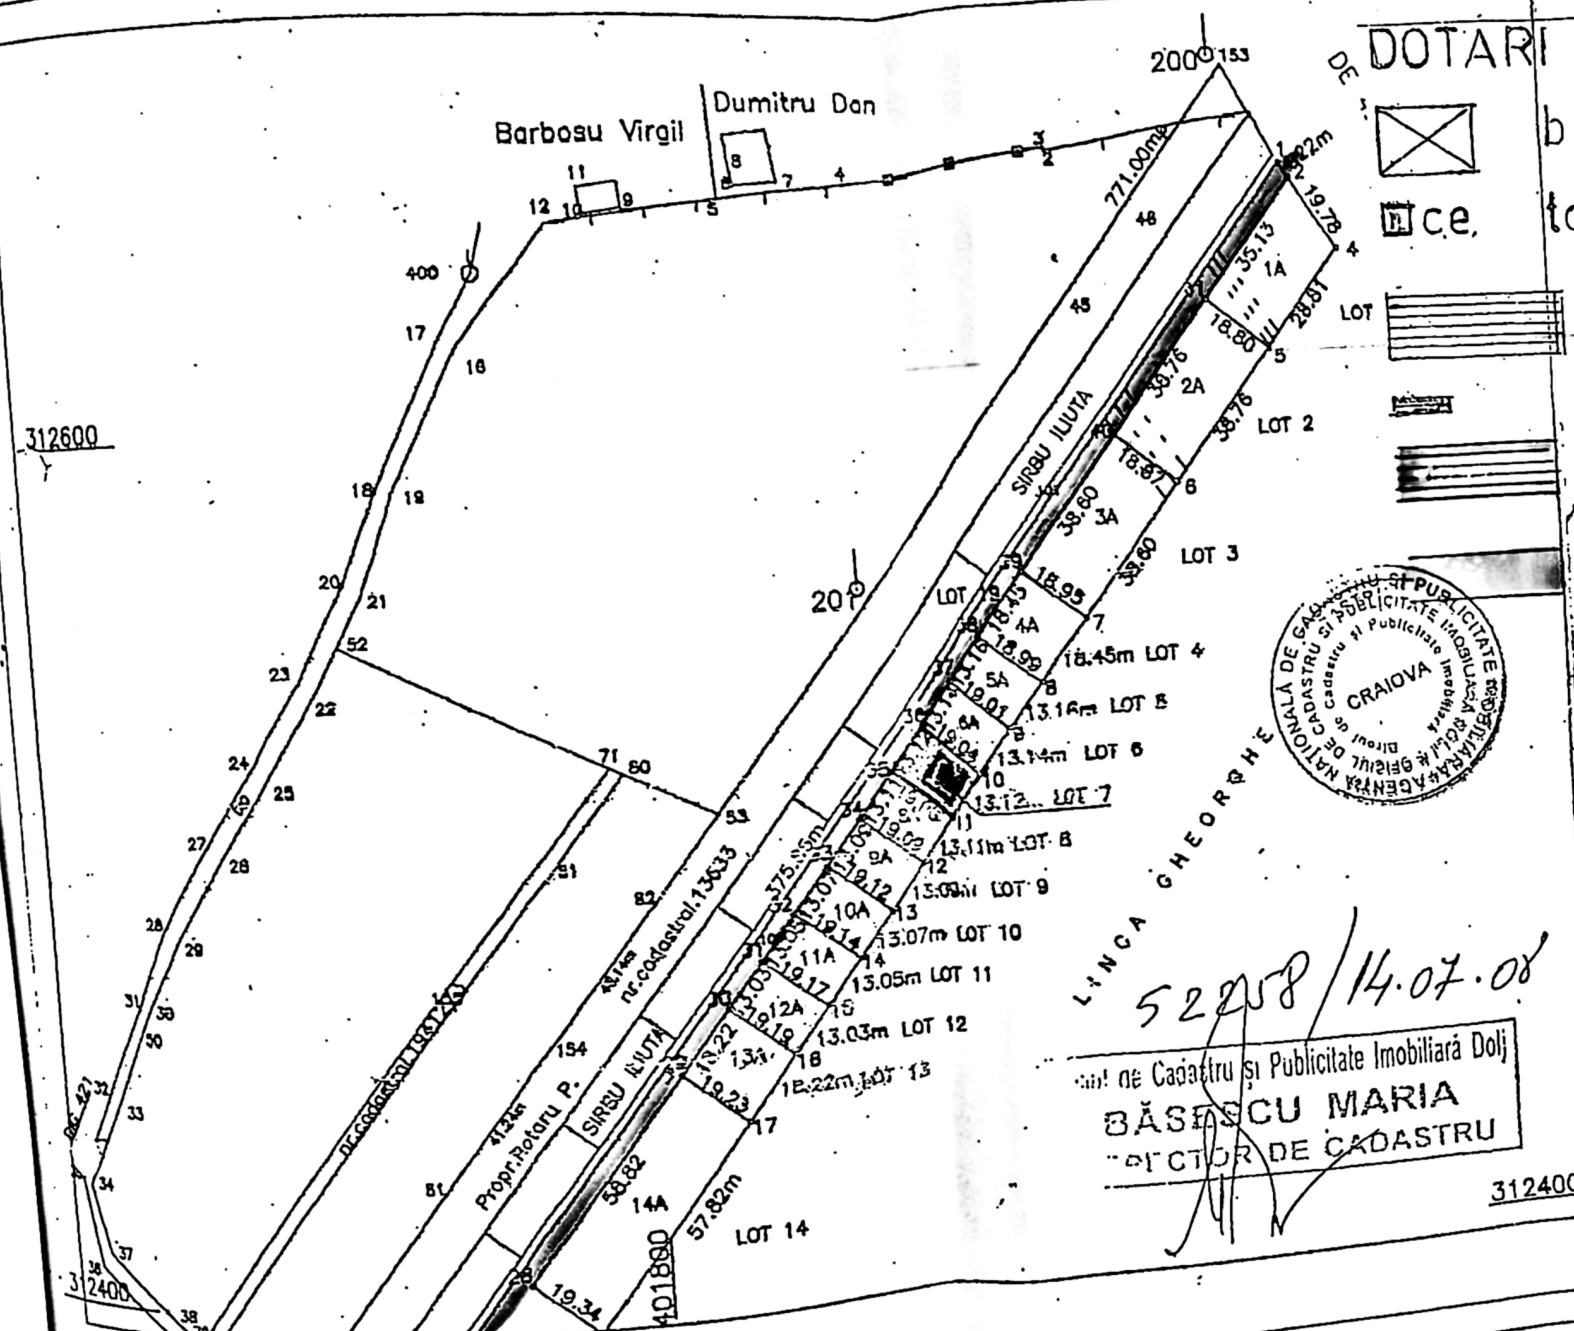

52258/14.07.08

Director de Cadastru și Publicitate Imobiliară Dolj
BĂSCESCU MARIA
 DIRECTOR DE CADASTRU

312400

Nr. Parcela	Categoria de folosinta	Suprafata (mp)	Valoarea de impozitare(lei)	Mentiiuni
1	A	250		IMPREGNAREA - LIMITA CONVENTIUNALA - N-O-R-D (N-V) - lotul 19 rest propus; pct.35-35 dist.13.12m - E-S-T (N-E) - Lot 6 pct.36-10 dist.19.04m; - S-U-D (S-E) - Linca Gh. pct.10-11 dist.13.12m - V-E-S-T (S-E) - lotul 6 pct.11-35 dist.13.12m
TOTAL		250		
INVENTAR DE COORDONATE				
Punct				Sistem de proiectie SIERU 70 E(m) N(m)
35		401856.53	312516.48	
36		401864.71	312525.77	
10		401879.60	312514.87	
11		401871.43	312504.39	

Executant,
 Semnatura si stampila
VIOLETA
 CONSTANTA

Se confirma suprafata din masuratori si
 introducerea imobilului in baza de date


Parafa
 Semnatura data

Verif/expert

Specificat
 Sef Proiect
 Proiectat
 Desenat


PRIMAria MUNICIPIULUI CRAIOVA
 VIZAT SPRE NESCIMBARE
 Nr. 1083
 Arhitect vol.

JUDETUL DOLJ
 PRIMARIA MUNICIPIULUI CRAIOVA
 LA
 CERTIFICATUL DE URBANISM
 Nr. 1453
 Arhitect vol.

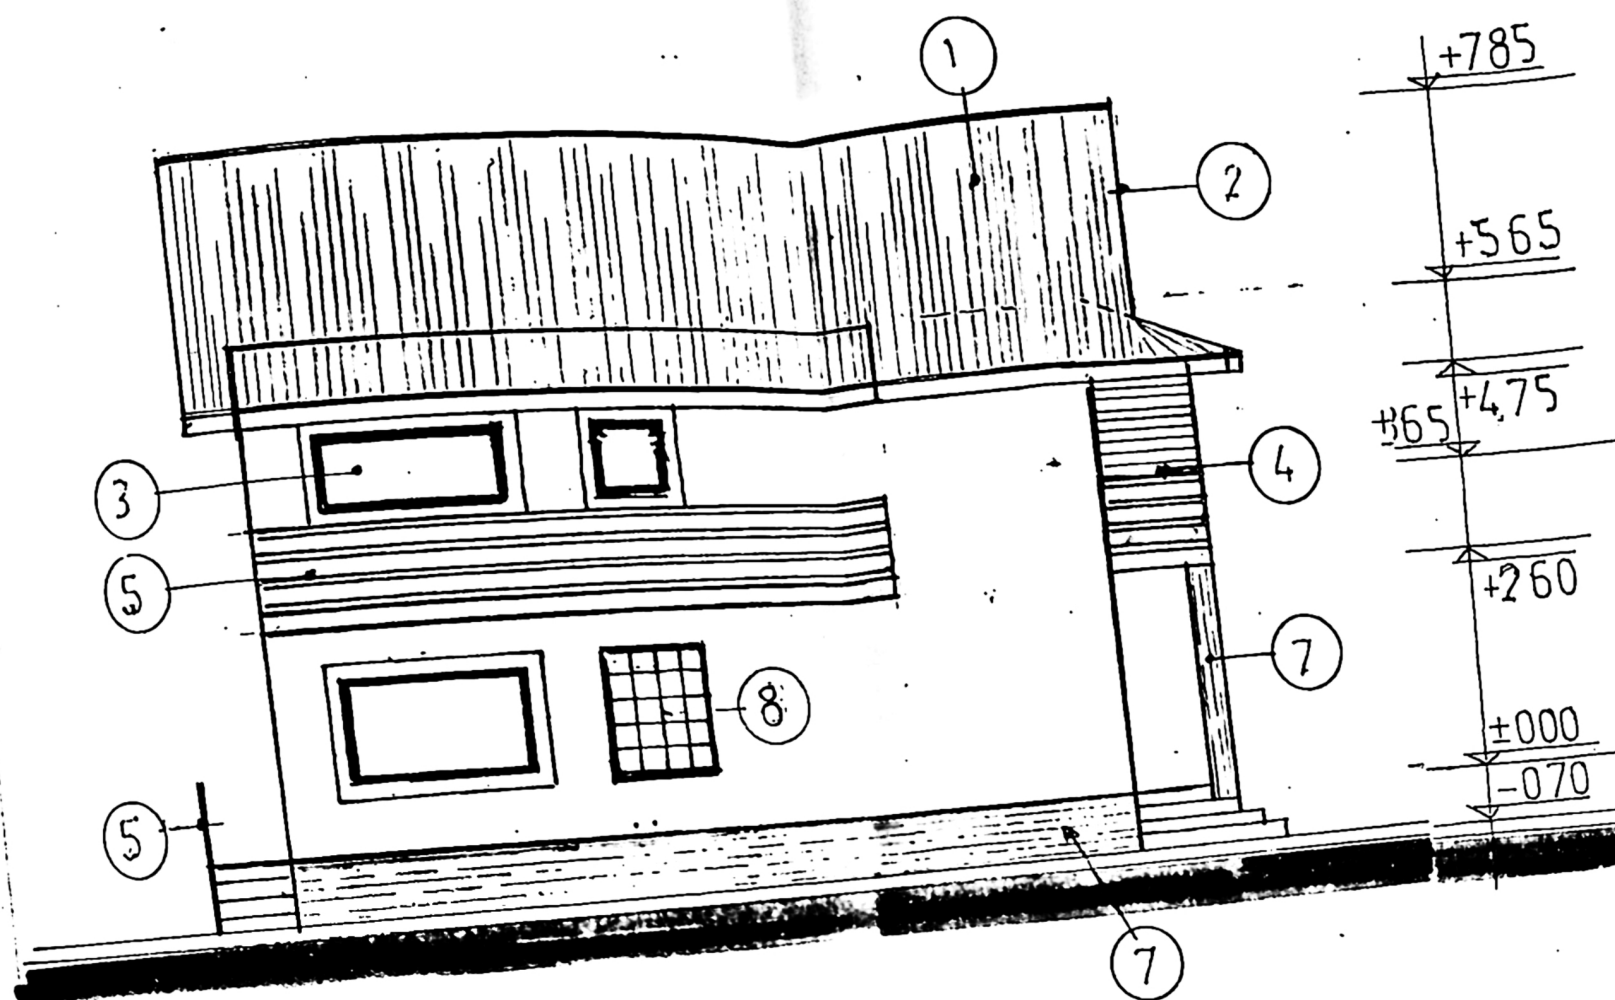


FATADA NORD



1. învelitoare cu țiglă metalică - maro
2. pozie din p.v.c. - maro
3. tâmplărie din p.v.c. - maro - cu geam termopan
4. panou opac - fix
5. parapet metalic - maro
6. tencuială plastică - bej deschis
7. placare cu piatră tăiată
8. zidărie din sticlă - tip nevada

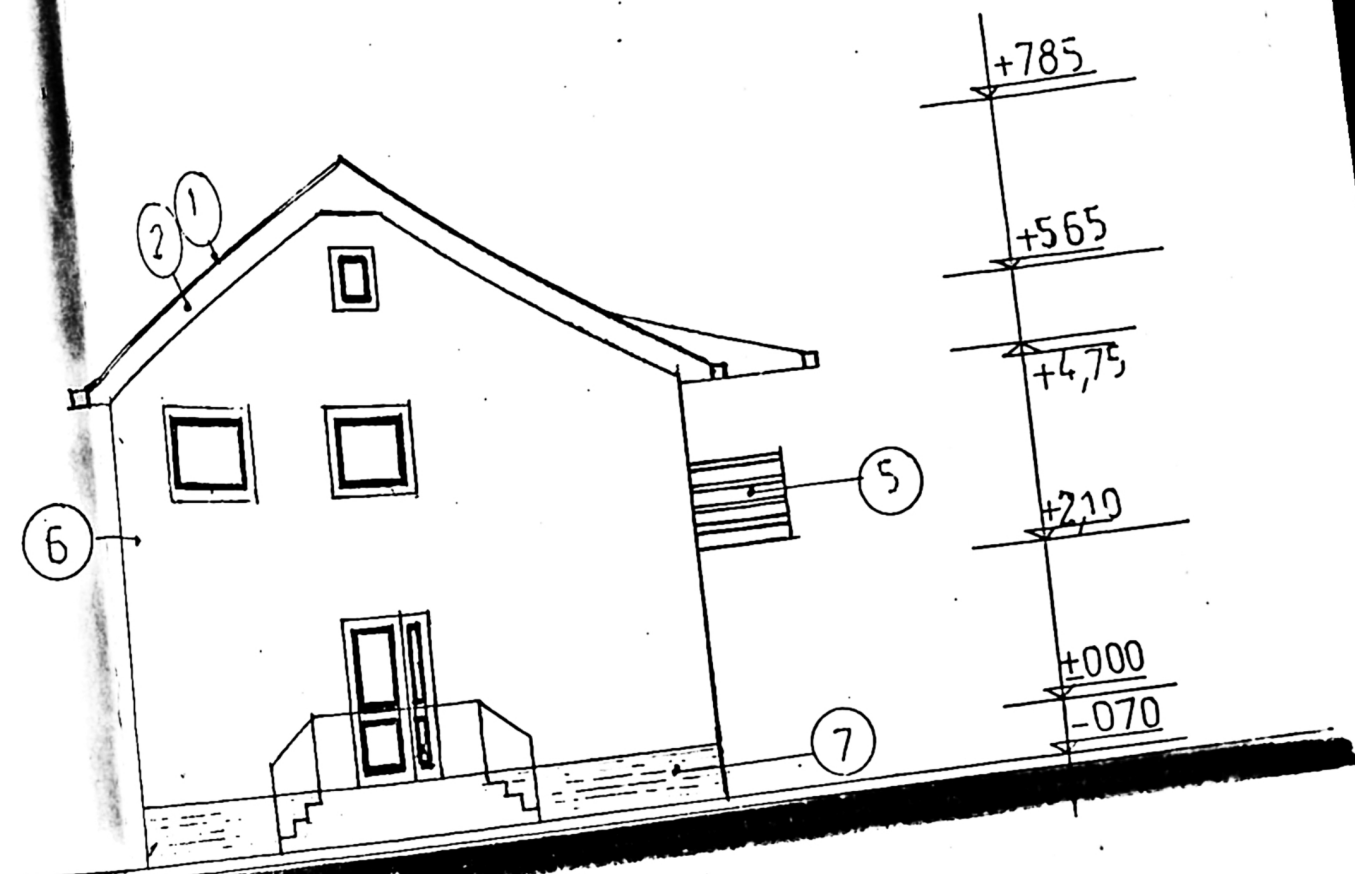

FATADA EST

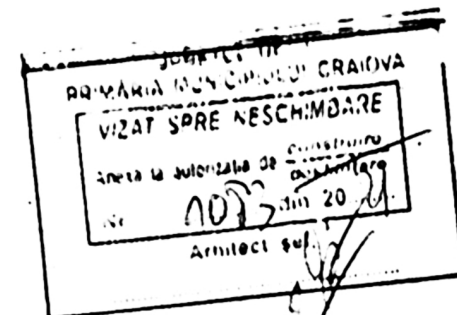


Referat/expertiza nr./data

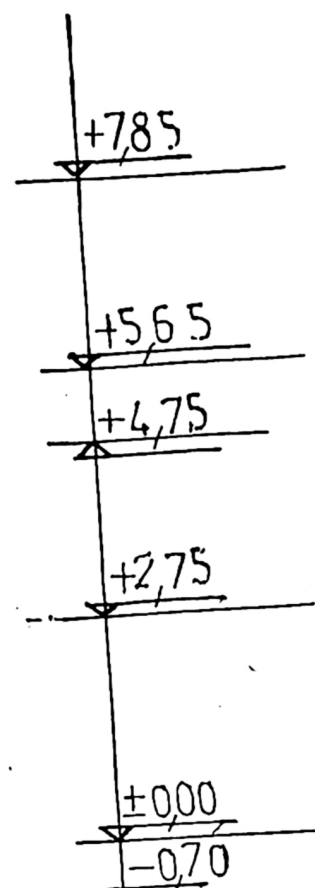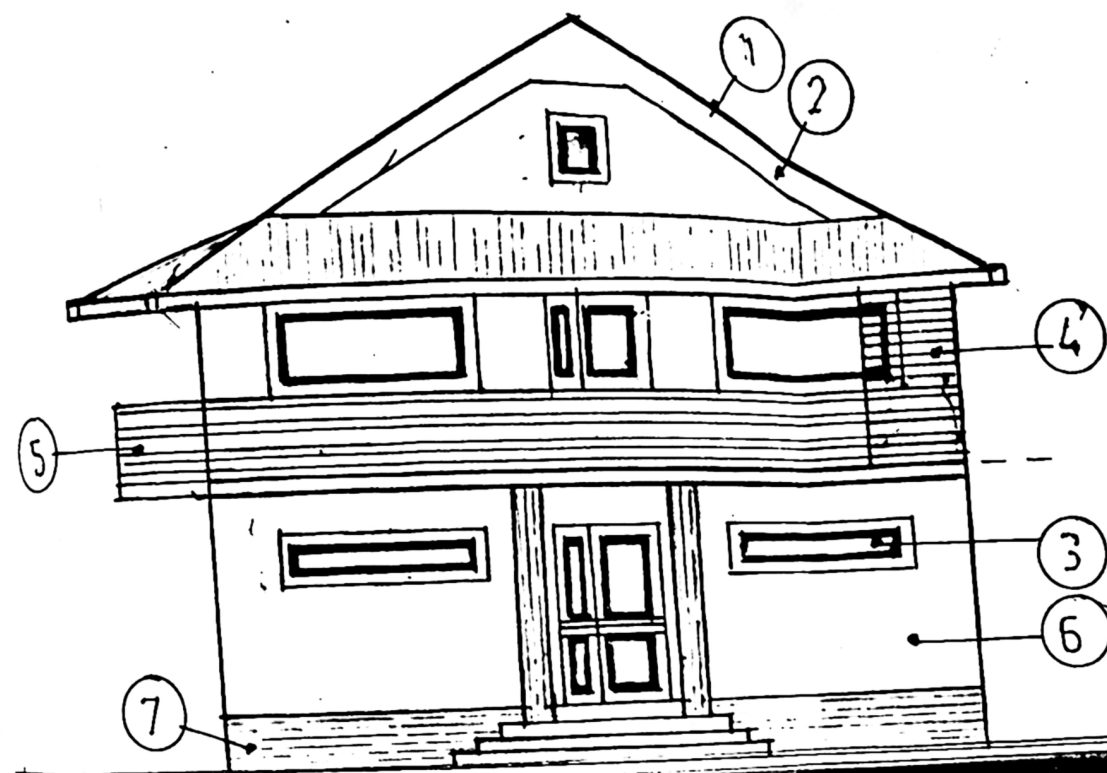

FATADA VEST

1. învelitoare cu țiglă metalică - maro
2. pozie din p.v.c. - maro
3. tâmplărie din p.v.c. - maro cu geam termopan
4. panou opac - fix
5. parapet metalic - maro
6. tencuială plastică - bej deschis
7. placare cu piatră tăiată

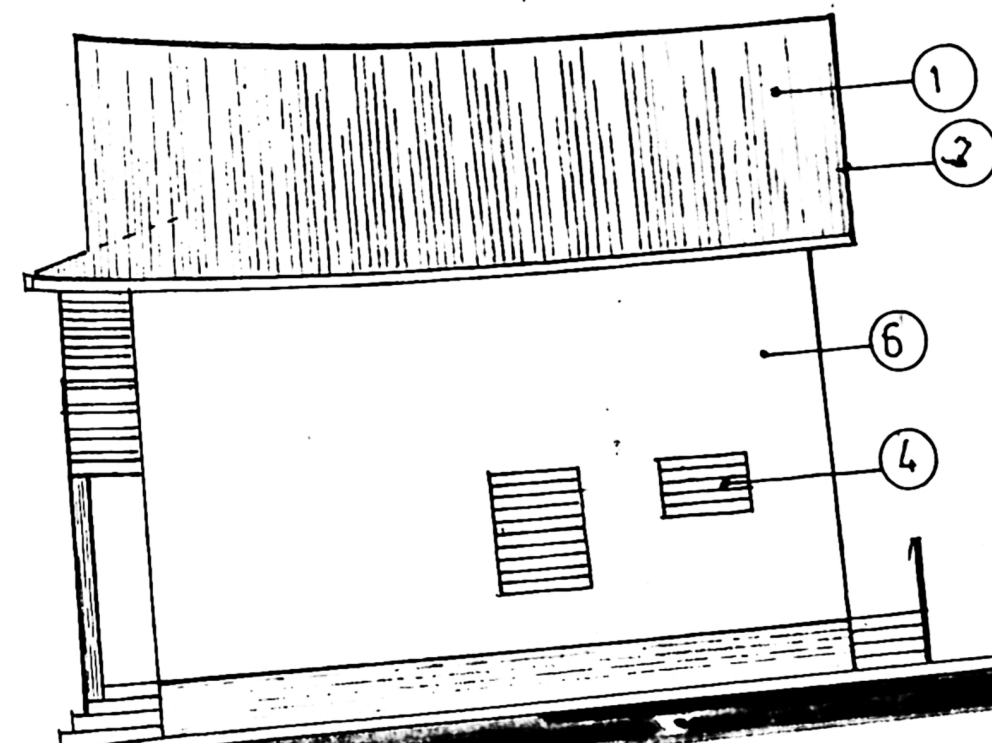

FATADA SUD

