


# PLAN DE SITUAȚIE

PLAN DE AMPLASAMENT SI DELIMITARE  
INSCRIBIRE CONSTRUCTIE  
scara 1:500

Nr. cadastral	201827	Suprafata masurata (mp)	363
Cartea funciara	204837		

Adresa imobilului: Intravilan  
Mm. Craiova, str. Infratirii, nr. 5A (fret 5-5A)  
UAT: CRAIOVA

S teren: 336m<sup>2</sup>  
S c: 82m<sup>2</sup>  
S d: 660.08m<sup>2</sup>  
POT: 24%  
CUT: 1.96

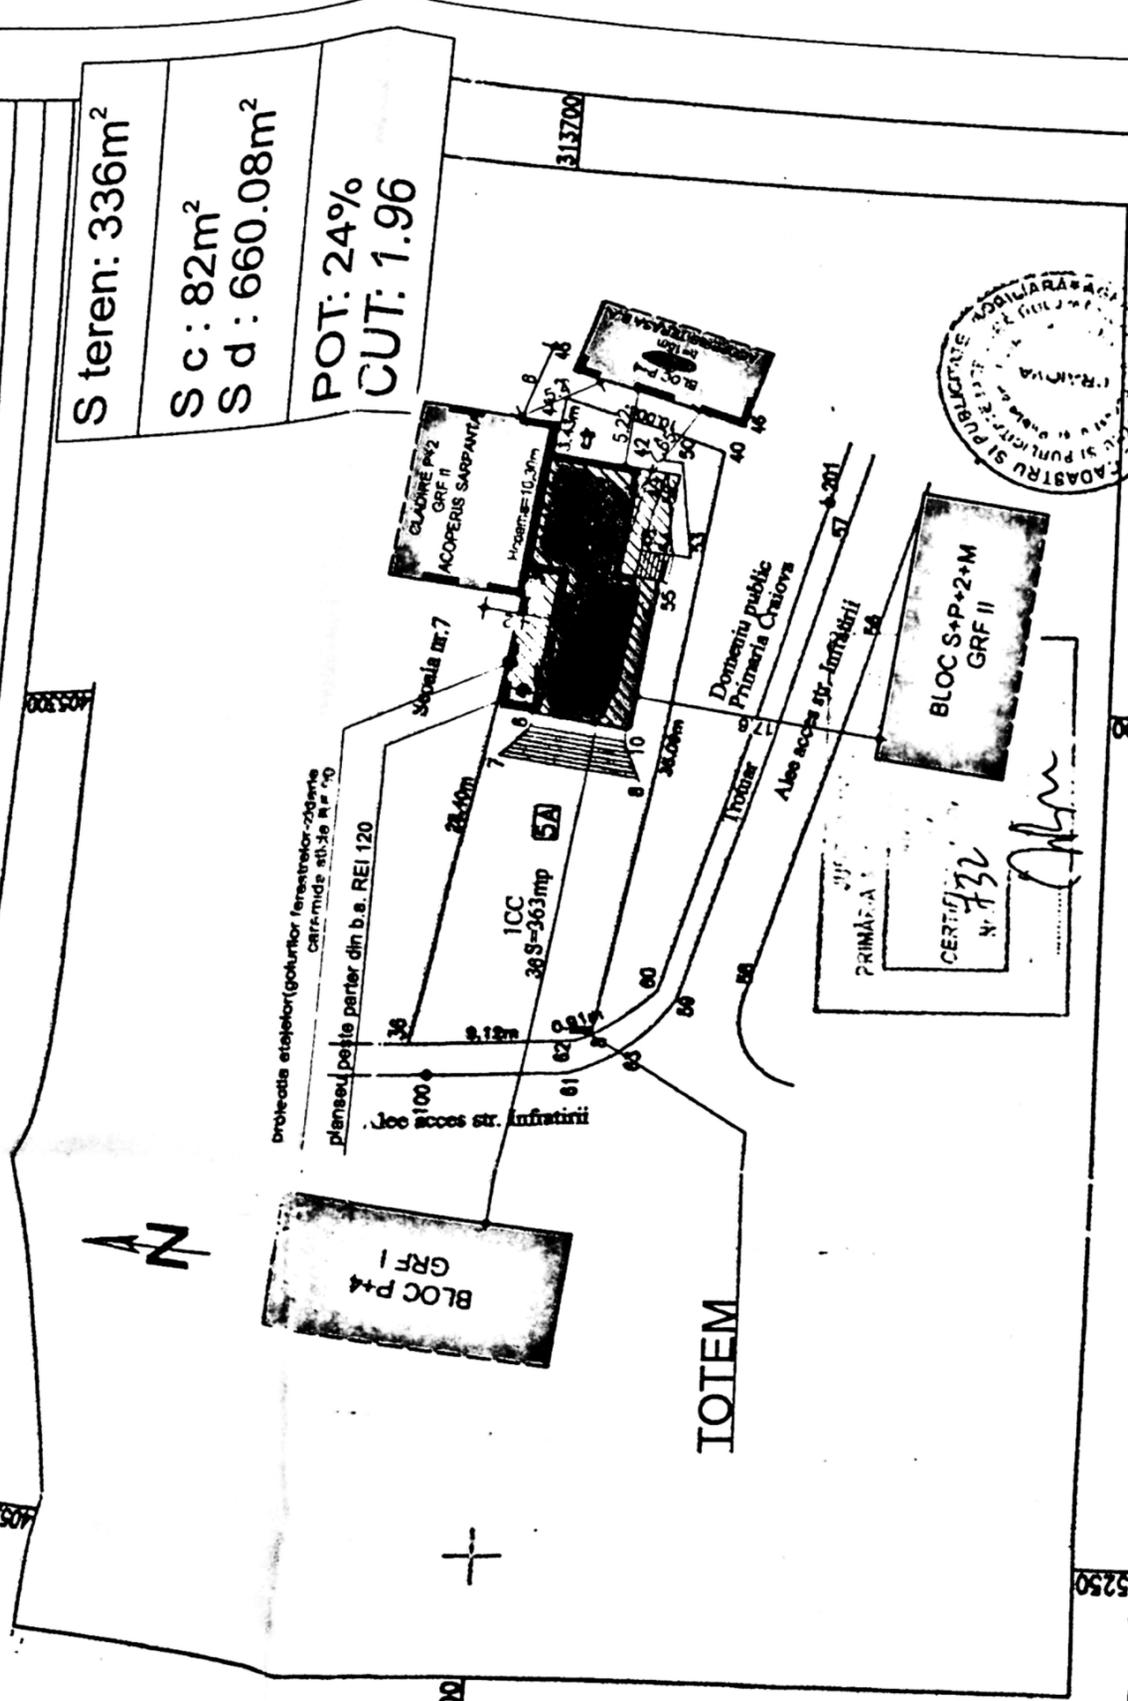

## A Date referitoare la teren

Nr. parcela ICC	Categoria de folosinta Co	Suprafata masurata (mp)	Valoarea de inlocuire (lei)	Mentiiuni
Total		363		

## B Date referitoare la constructii

Cod constructie	Suprafata construita la sol (mp)	Valoarea de inlocuire (lei/mp)	Mentiiuni
C1	82		
	82		Centru medical D+P+4BI

## INVENTAR DE COORDONATE

Sistem de protectie Stereoografic 1971

Pct.	X (m)	Y (m)	Z (m)
36	405278.710	313705.140	
15	405306.782	313700.822	
43	405313.683	313799.797	
16	405317.070	313799.280	
40	405314.320	313799.670	
8	405279.670	313715.190	
62	405279.350	313716.040	
Suprafata totala masurata=363mp		Suprafata din set=363mp	

N: Sc. 7, Gard metalic si limita conventionala; E; S; V - limita conventionala

**CERTIFICAT**  
 de autorizare a executiei lucrilor de constructii  
 eliberat de catre autoritatea de constructii  
 din 20.11.2018  
**AUTORIZARE**  
 Seria RO-B-F/0929/2010  
**DAN**  
**STEFANESCU**  
 posesorul suprafata din masuratori si  
 autorizata de catre  
 Categorie D - constructii  
 Oportunitate de reproducere imobilului in baza de date




*Omega*

PLAN SITUATIE 1:500


VERIFICATOR

SITUAȚIE EXISTENȚĂ  
NU SE MODIFICĂ

FATADA VEST

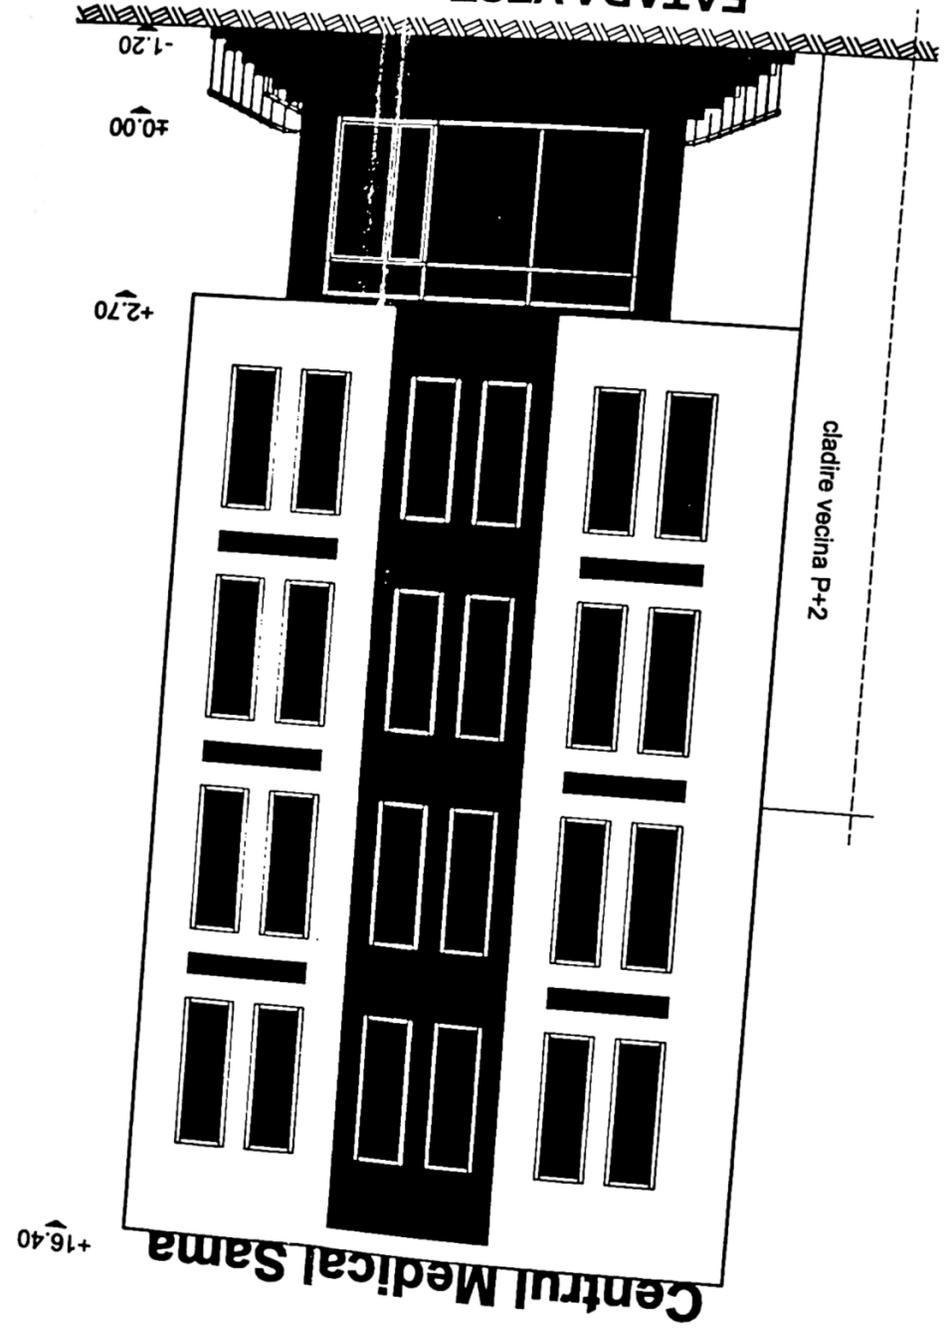

FATADA NORD

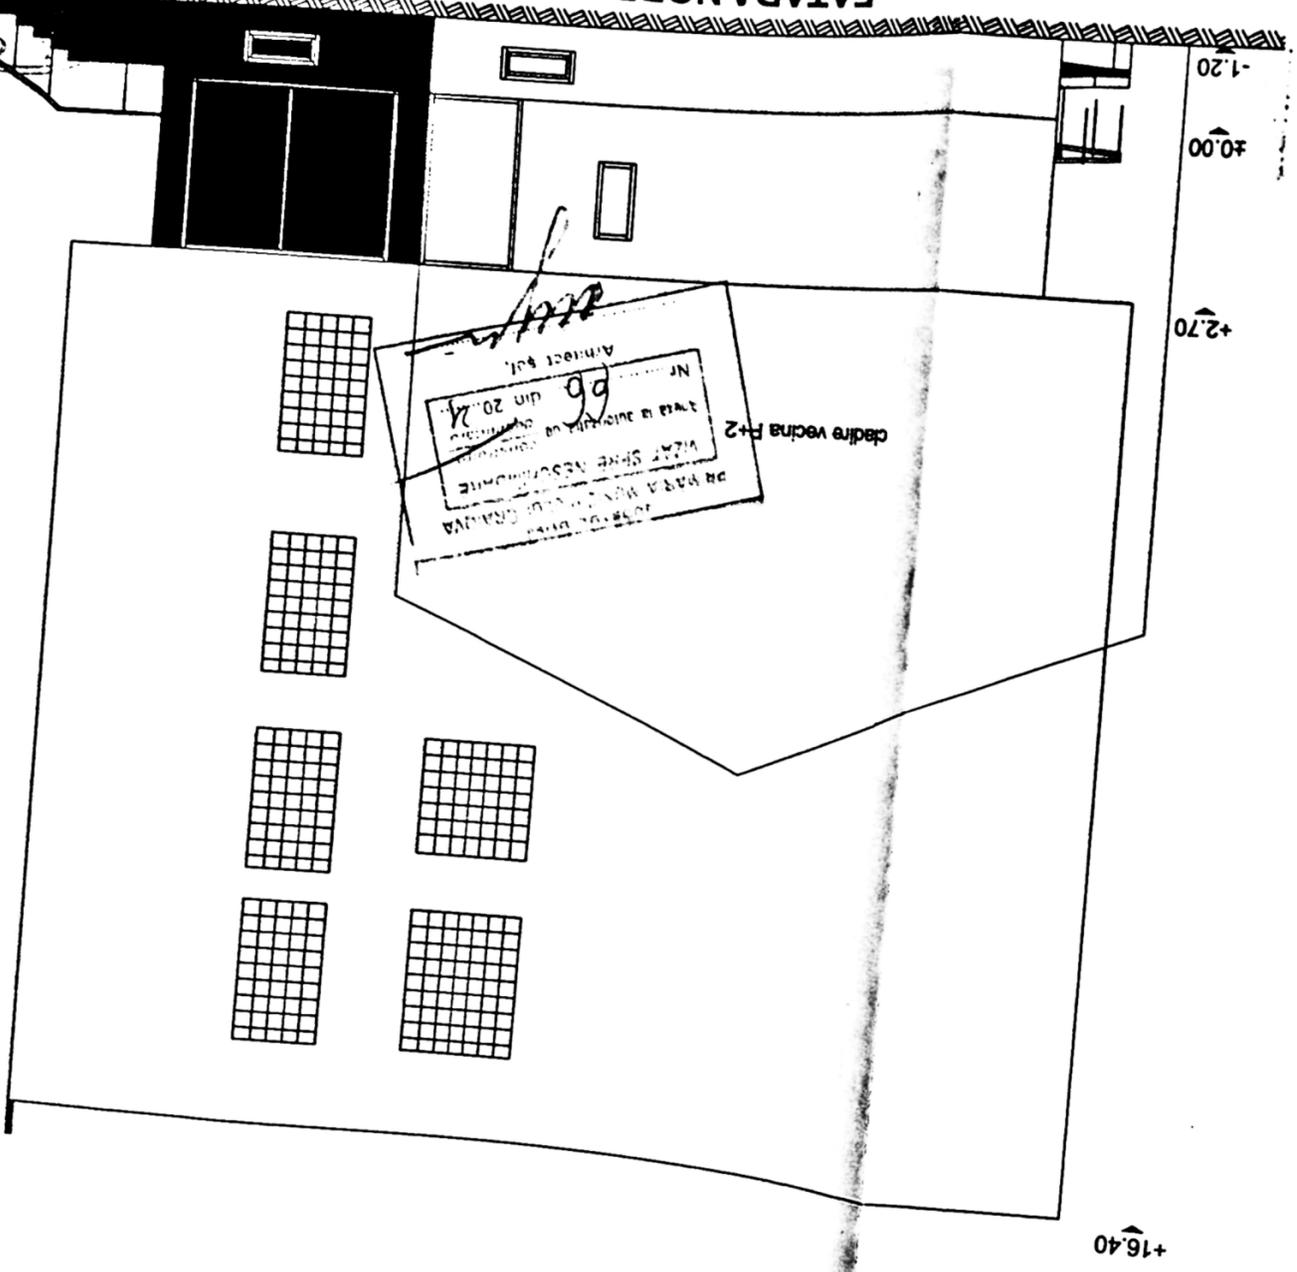



GEORGHE  
NR. 07437  
07.01.2019

PROIECT DE  
RECONSTRUCȚIE  
PENTRU  
SITUAȚIE EXISTENȚĂ  
NR. 66  
din 20.11.2014  
ANEXA 501

3  
1/3  
VIZAT  
PENTRU  
SITUAȚIE EXISTENȚĂ  
RECONSTRUCȚIE

Centrul Medical Sama

SITUAȚIE EXISTENTĂ  
NU SE MODIFICĂ

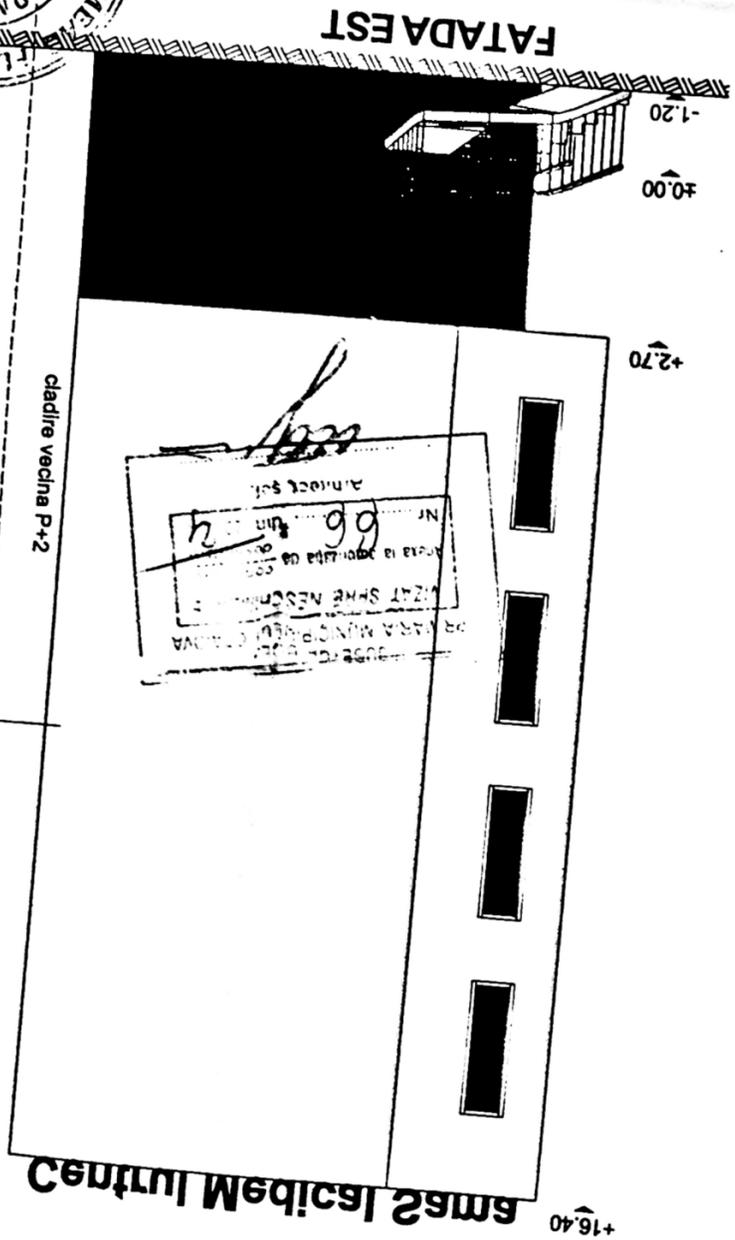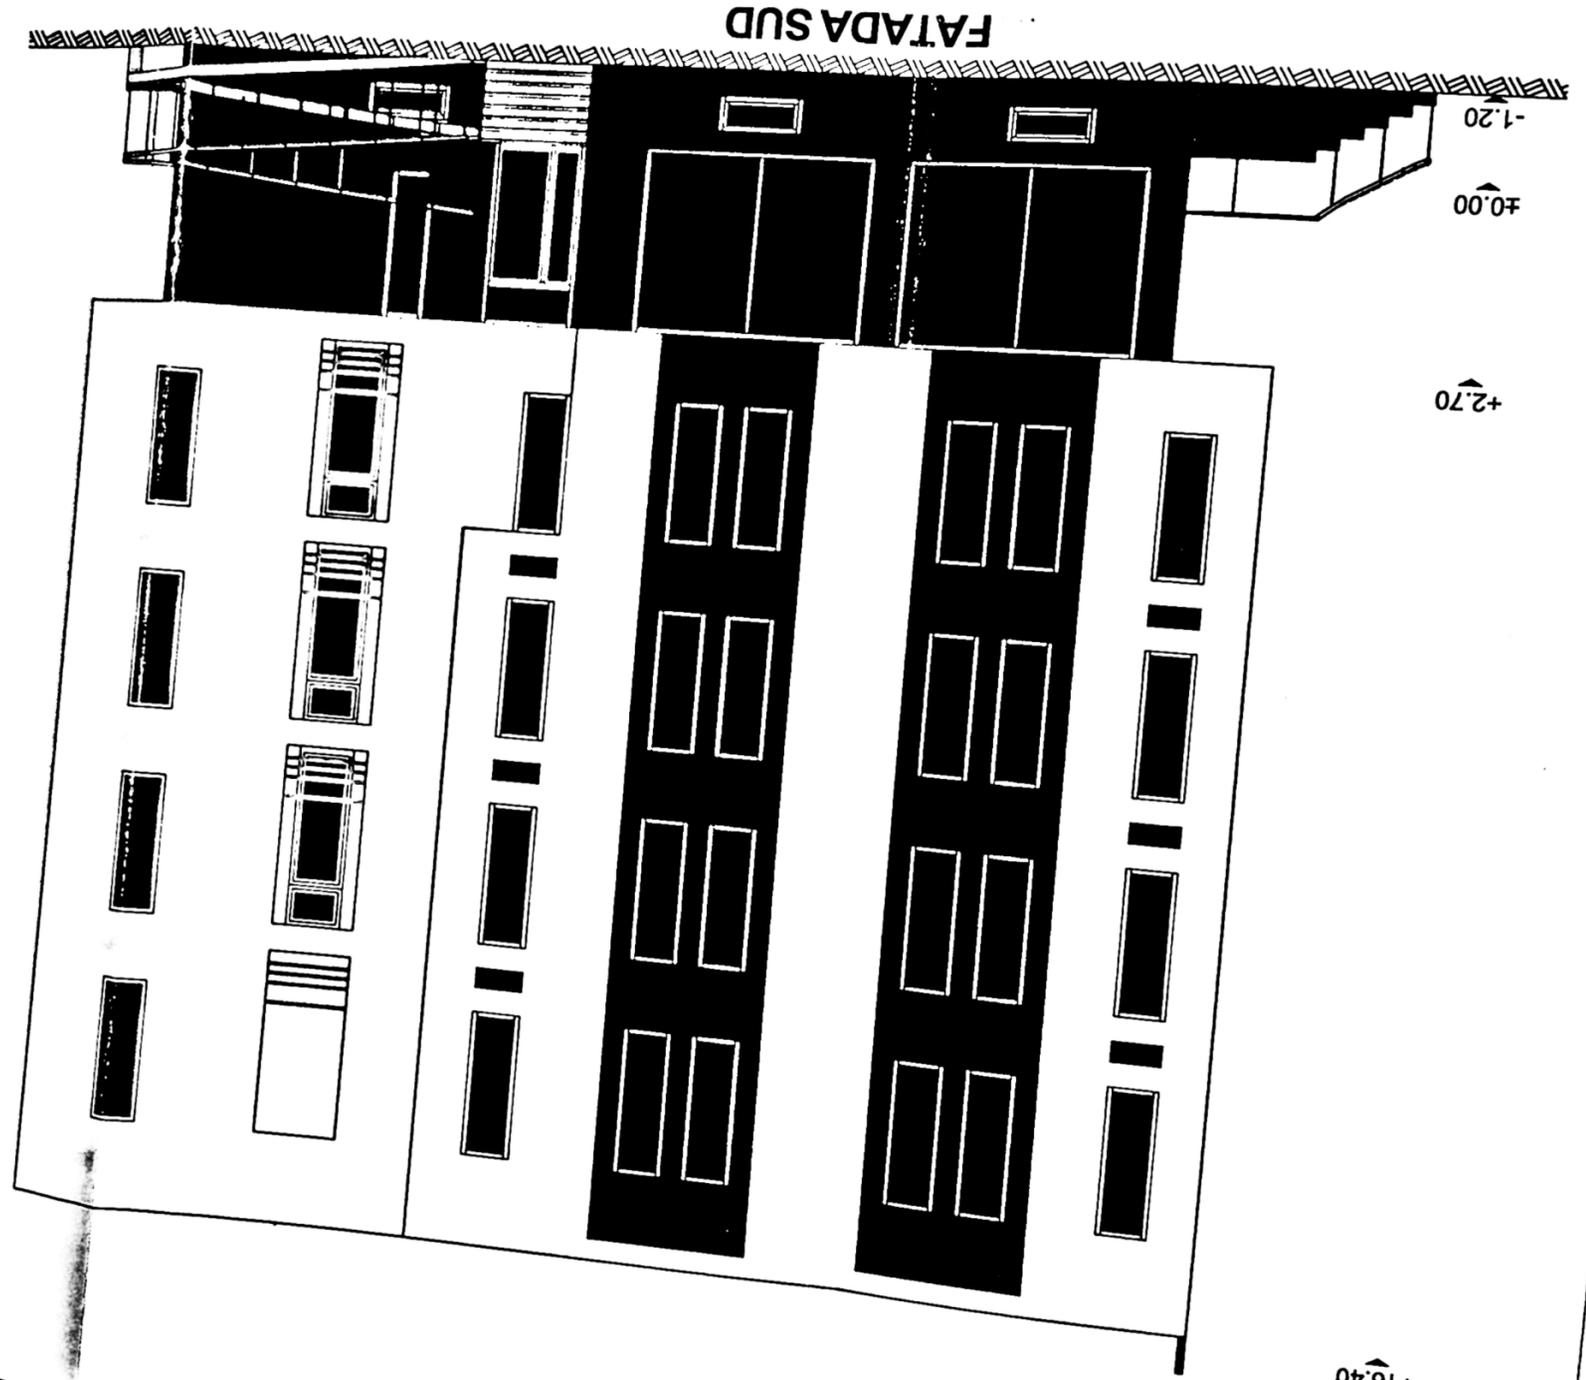

ROMANIA  
M.T.C.T.  
GHEORGHE  
\* OMI  
\* LB 0437

INSPECTIA T. L. PENTRU  
MONTAJUL SI  
REZISTENȚA  
LA VENT  
SI LA  
ZĂCĂRI  
AIA  
201/102  
16-05-2017  
3

Centrul Medical Sams  
+16.40

+16.40