


POZ 125

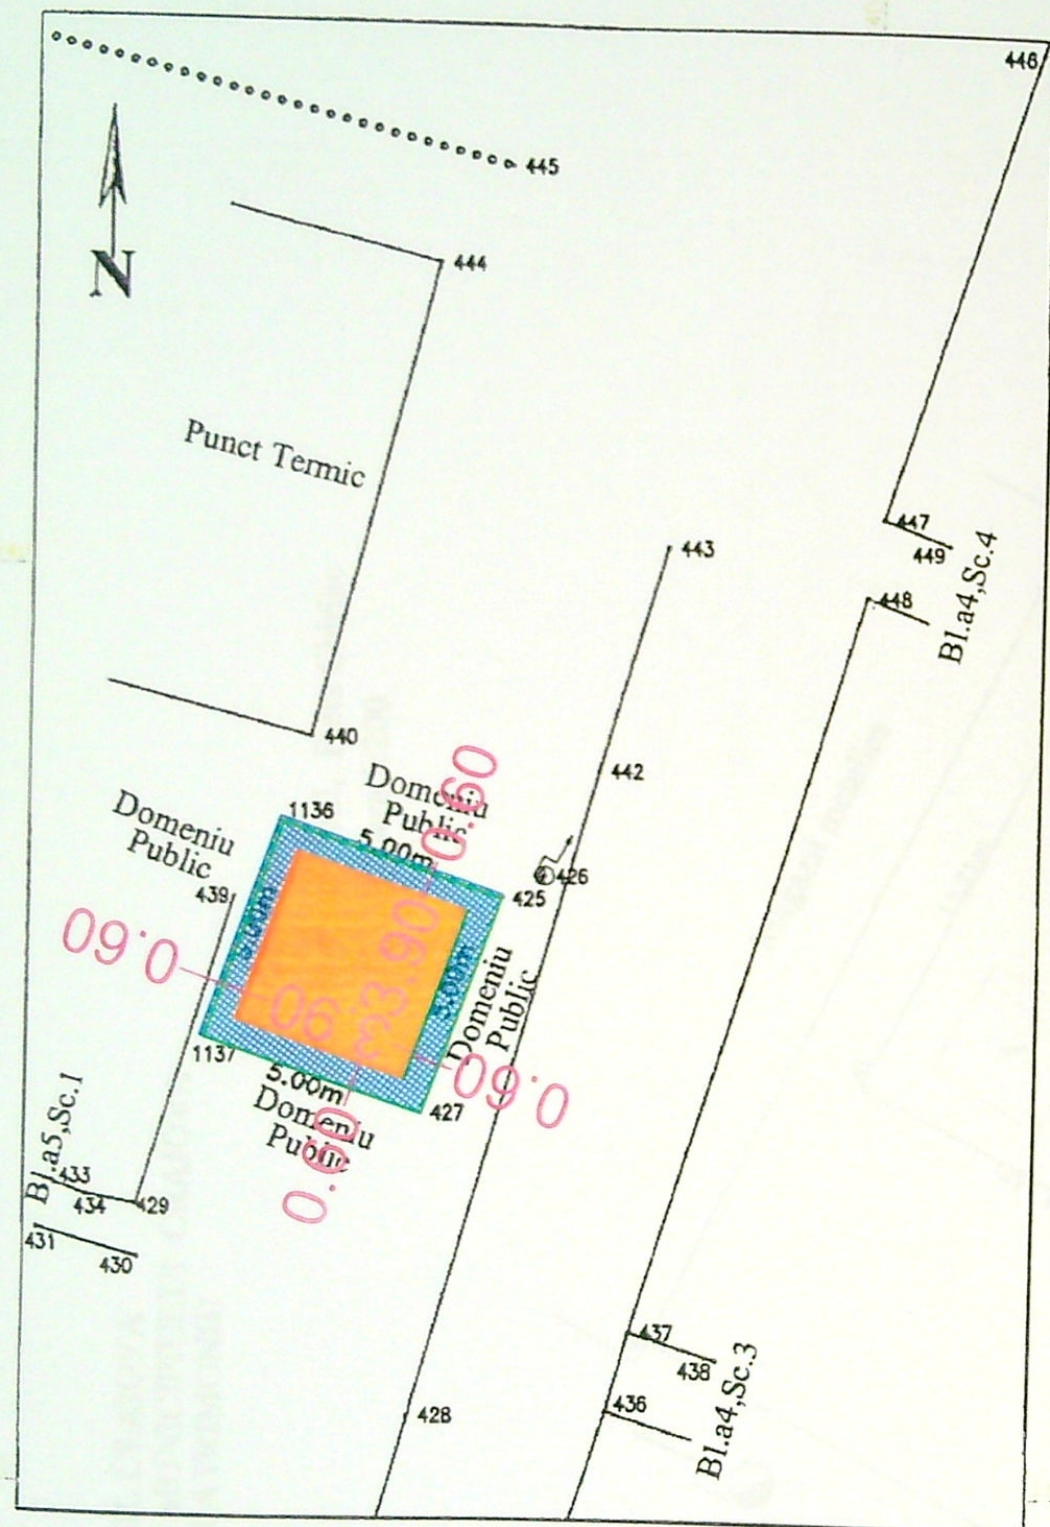

# PLAN DE AMPLASAMENT SI DELIMITARE A IMOBILULUI SCARA 1:200

| Nr. cadastral       | Suprafata masurata | Adresa imobilului                                                               |
|---------------------|--------------------|---------------------------------------------------------------------------------|
| Cartea Funciara nr. | 25 mp              | Mun. Craiova, Str. Mihail Strajan, Bl.a5, Jud. Dolj (platforma gospodareasca 2) |
|                     |                    | UAT Mun. Craiova                                                                |

| A. DATE REFERITOARE LA TEREN |                        |                               |
|------------------------------|------------------------|-------------------------------|
| Nr. parcela                  | Categoria de folosinta | Suprafata din masuratori (mp) |
| ICC                          | Cc                     | 25                            |
| Total                        |                        | 25                            |

| B. DATE REFERITOARE LA CONSTRUCTII |            |                                  |
|------------------------------------|------------|----------------------------------|
| Cod constructie                    | Destinatia | Suprafata construita la sol (mp) |
| CI                                 |            |                                  |
| Total                              |            |                                  |

Suprafata din act a imobilului S=120mp  
Suprafata totala masurata a imobilului S=25mp

Executant: Primaria Municipiului Craiova  
Certificat Autorizare, Clasa "S", seria RO-BJ, NR. 1419/15.01.2019  
Intocmit: Tud Cosmin-Radu  
Certificat Autorizare, Categoria "B", seria RO-DI-F, NR. 0116/13.04.2012  
Confirm executarea masuratorilor la teren, corectitudinea intocmirii documentatiei cadastrale si corespondenta acestora cu realitatea din teren


Semnatura si stampila  
Data: 22.07.2021

| SUPRAFATA INCONTOUR |                           |                         |       |
|---------------------|---------------------------|-------------------------|-------|
| Nr. Pct.            | Coordonate pct. de contur | Lungimi laturi D(i,i+1) |       |
|                     | X [m]                     | Y [m]                   |       |
| 1136                | 313934.546                | 46267.214               | 5.000 |
| 425                 | 313932.886                | 46271.934               | 5.000 |
| 427                 | 313928.175                | 46270.284               | 5.000 |
| 1137                | 313928.628                | 46265.564               | 5.000 |
| S=25.00mp P=20.00m  |                           |                         |       |

Inspector  
Confirm introducerea imobilului in baza de date integrata si atribuirea numarului cadastral  
Semnatura si parafa

Stampila BCPI Data.....

Legenda:  
Stalp beton  
Card viu  
Situatia existenta  
S teren = 25 mp  
Sc = 0,00mp  
Sd = 0,00mp  
Situatia propusa  
S teren = 25 mp  
Sc = 15,21mp  
Sd = 15,21mp  
S. ocupata de containere = 15,21mp  
Legenda  
Platforma Containere impantantate (4 buc) - 3,90mx3,90m  
Finisaj pavele si borduri

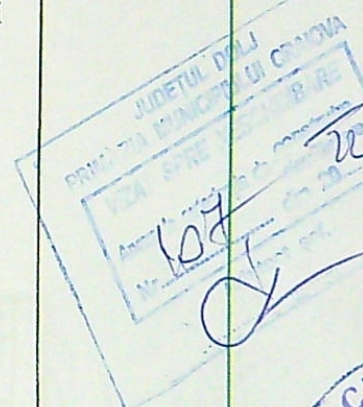

| REFERAT / EXPERTIZA NR. / DATA                                                                                        |                         | Pr. nr.<br>095/2021<br>Faza D.T.A.C.<br>D.T.O.E. |
|---|-------------------------|--------------------------------------------------|
| Beneficiar:   | CONSILIUL JUDETEAN DOLJ |                                                  |
| Data   |                         | Pr. nr.<br>095/2021<br>Faza D.T.A.C.<br>D.T.O.E. |
| VERIFICATOR/ EXPERT                                                                                                   | SEMNTURA                |                                                  |
| S.C. EUROPEAN WASTE TECHNOLOGY S.R.L.<br>str. Alea 1 Mierlei nr. 3, Craiova, Jud. Dolj<br>CUI RO29336182 J16/19722011 |                         |                                                  |
| Sef proiect   | ing. Janina Rachiteanu  |                                                  |
| Proiectat   | ing. Janina Rachiteanu  |                                                  |