


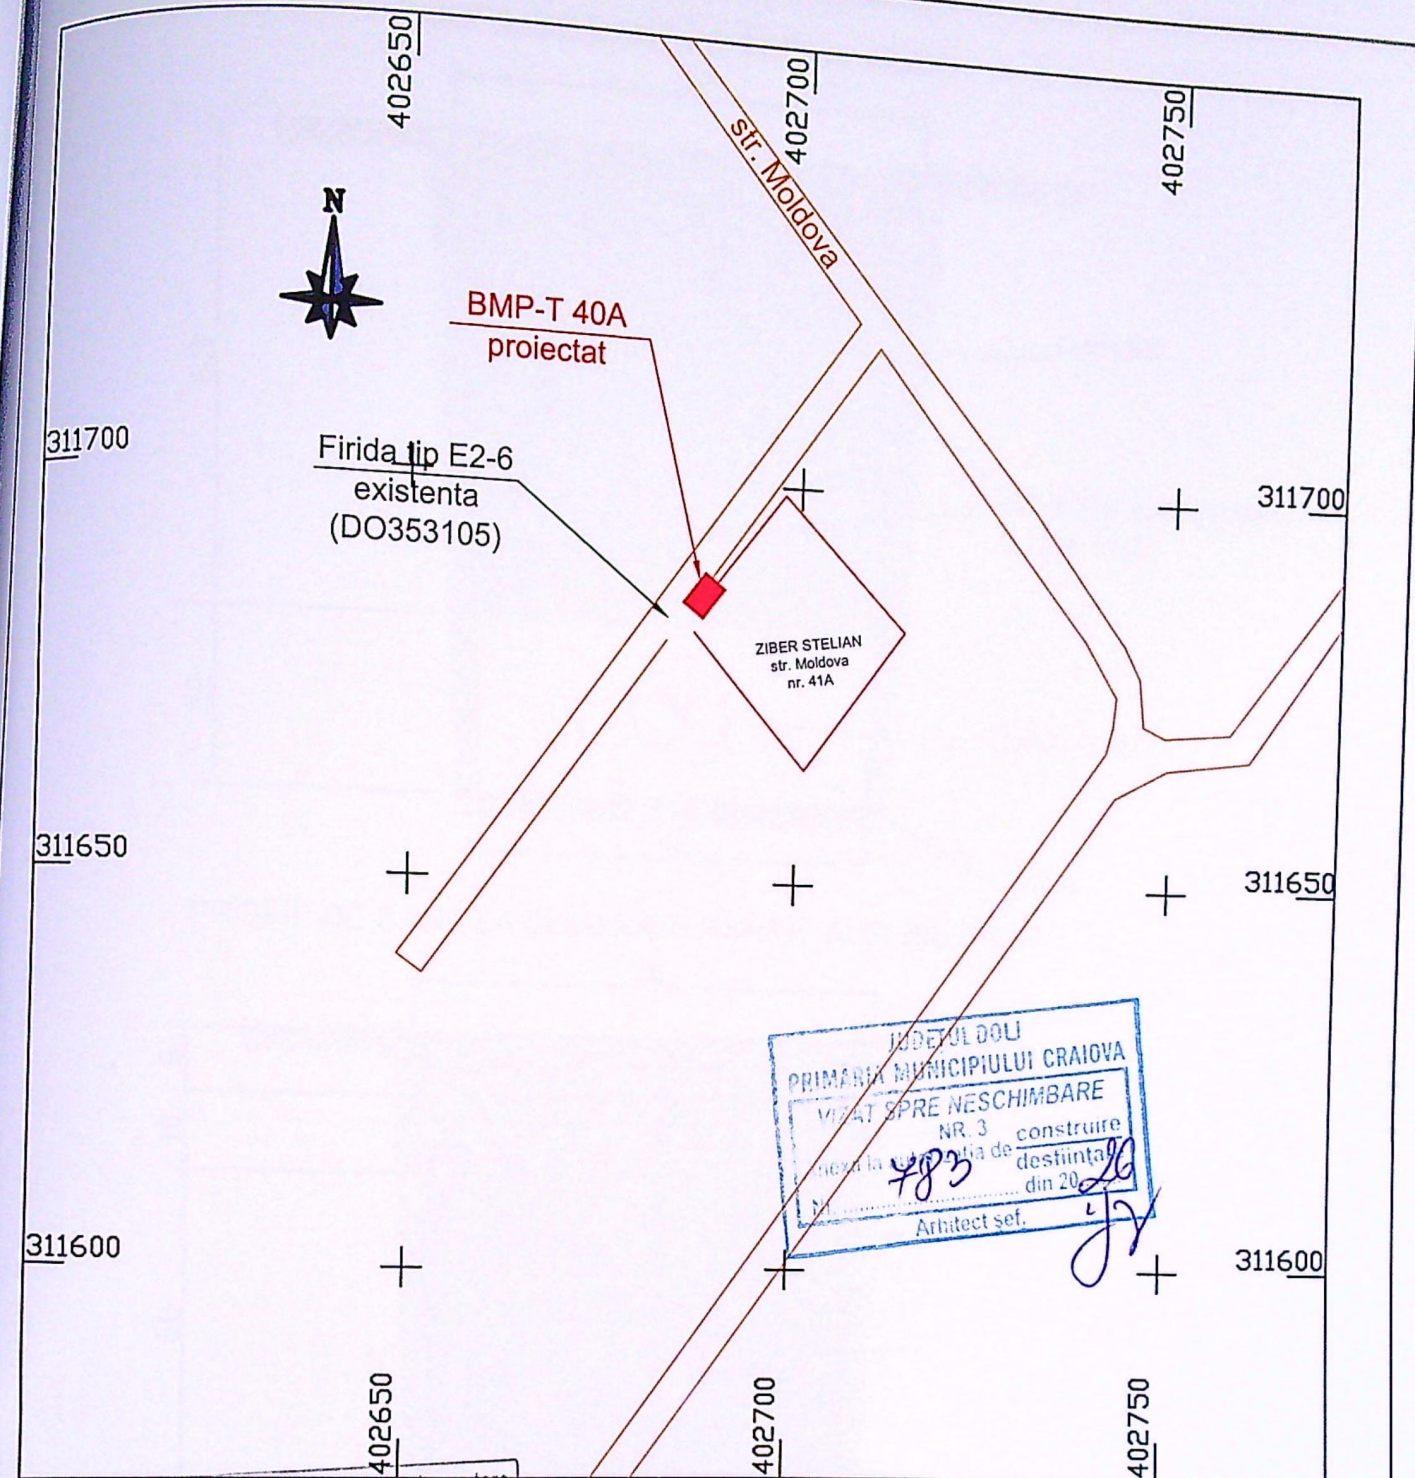

Asociația Națională de Reglementare
în domeniul Energiei

PETRU TIU-MARIUS
CNP: 1730909163192

Verificator de proiecte
de instalații electrice

Carizata nr. 202020019/22.10.2020

LEGENDA

- Limite proprietate
- Strazi, alei pietonale si carosabile
- Firida tip E2-6 existenta
- BMP-T 40A pe stelaj metalic proiectat

VERIFICATOR				
VERIFICATOR/EXPERT	NUME	SEMNAȚURA	CERINȚA	REFERAT / EXPERTIZA NR. / DATA
	S.C. ELCO S.R.L. Craiova J2005000960163; RO 17549527			Beneficiar: DISTRIBUTIE ENERGIE OLTENIA S.A.
SPECIFICATIE	NUME	SEMNAȚURA	Scara	Titlu proiect: Alimentare cu energie electrica locuinta in mun.Craiova, str. Moldova, nr.41A/jud.Dolj_ZIBER STELIAN
VERIFICAT	ing. Radu Mhail		1:1000	Faza P.A.C.
PROIECTAT	ing. Ciuca Teodoru		Data 2026	Titlu plansa: Plan - SITUATIE PROIECTATA
DESENAT	ing. Ciuca Teodoru			Plansa nr. E-03