



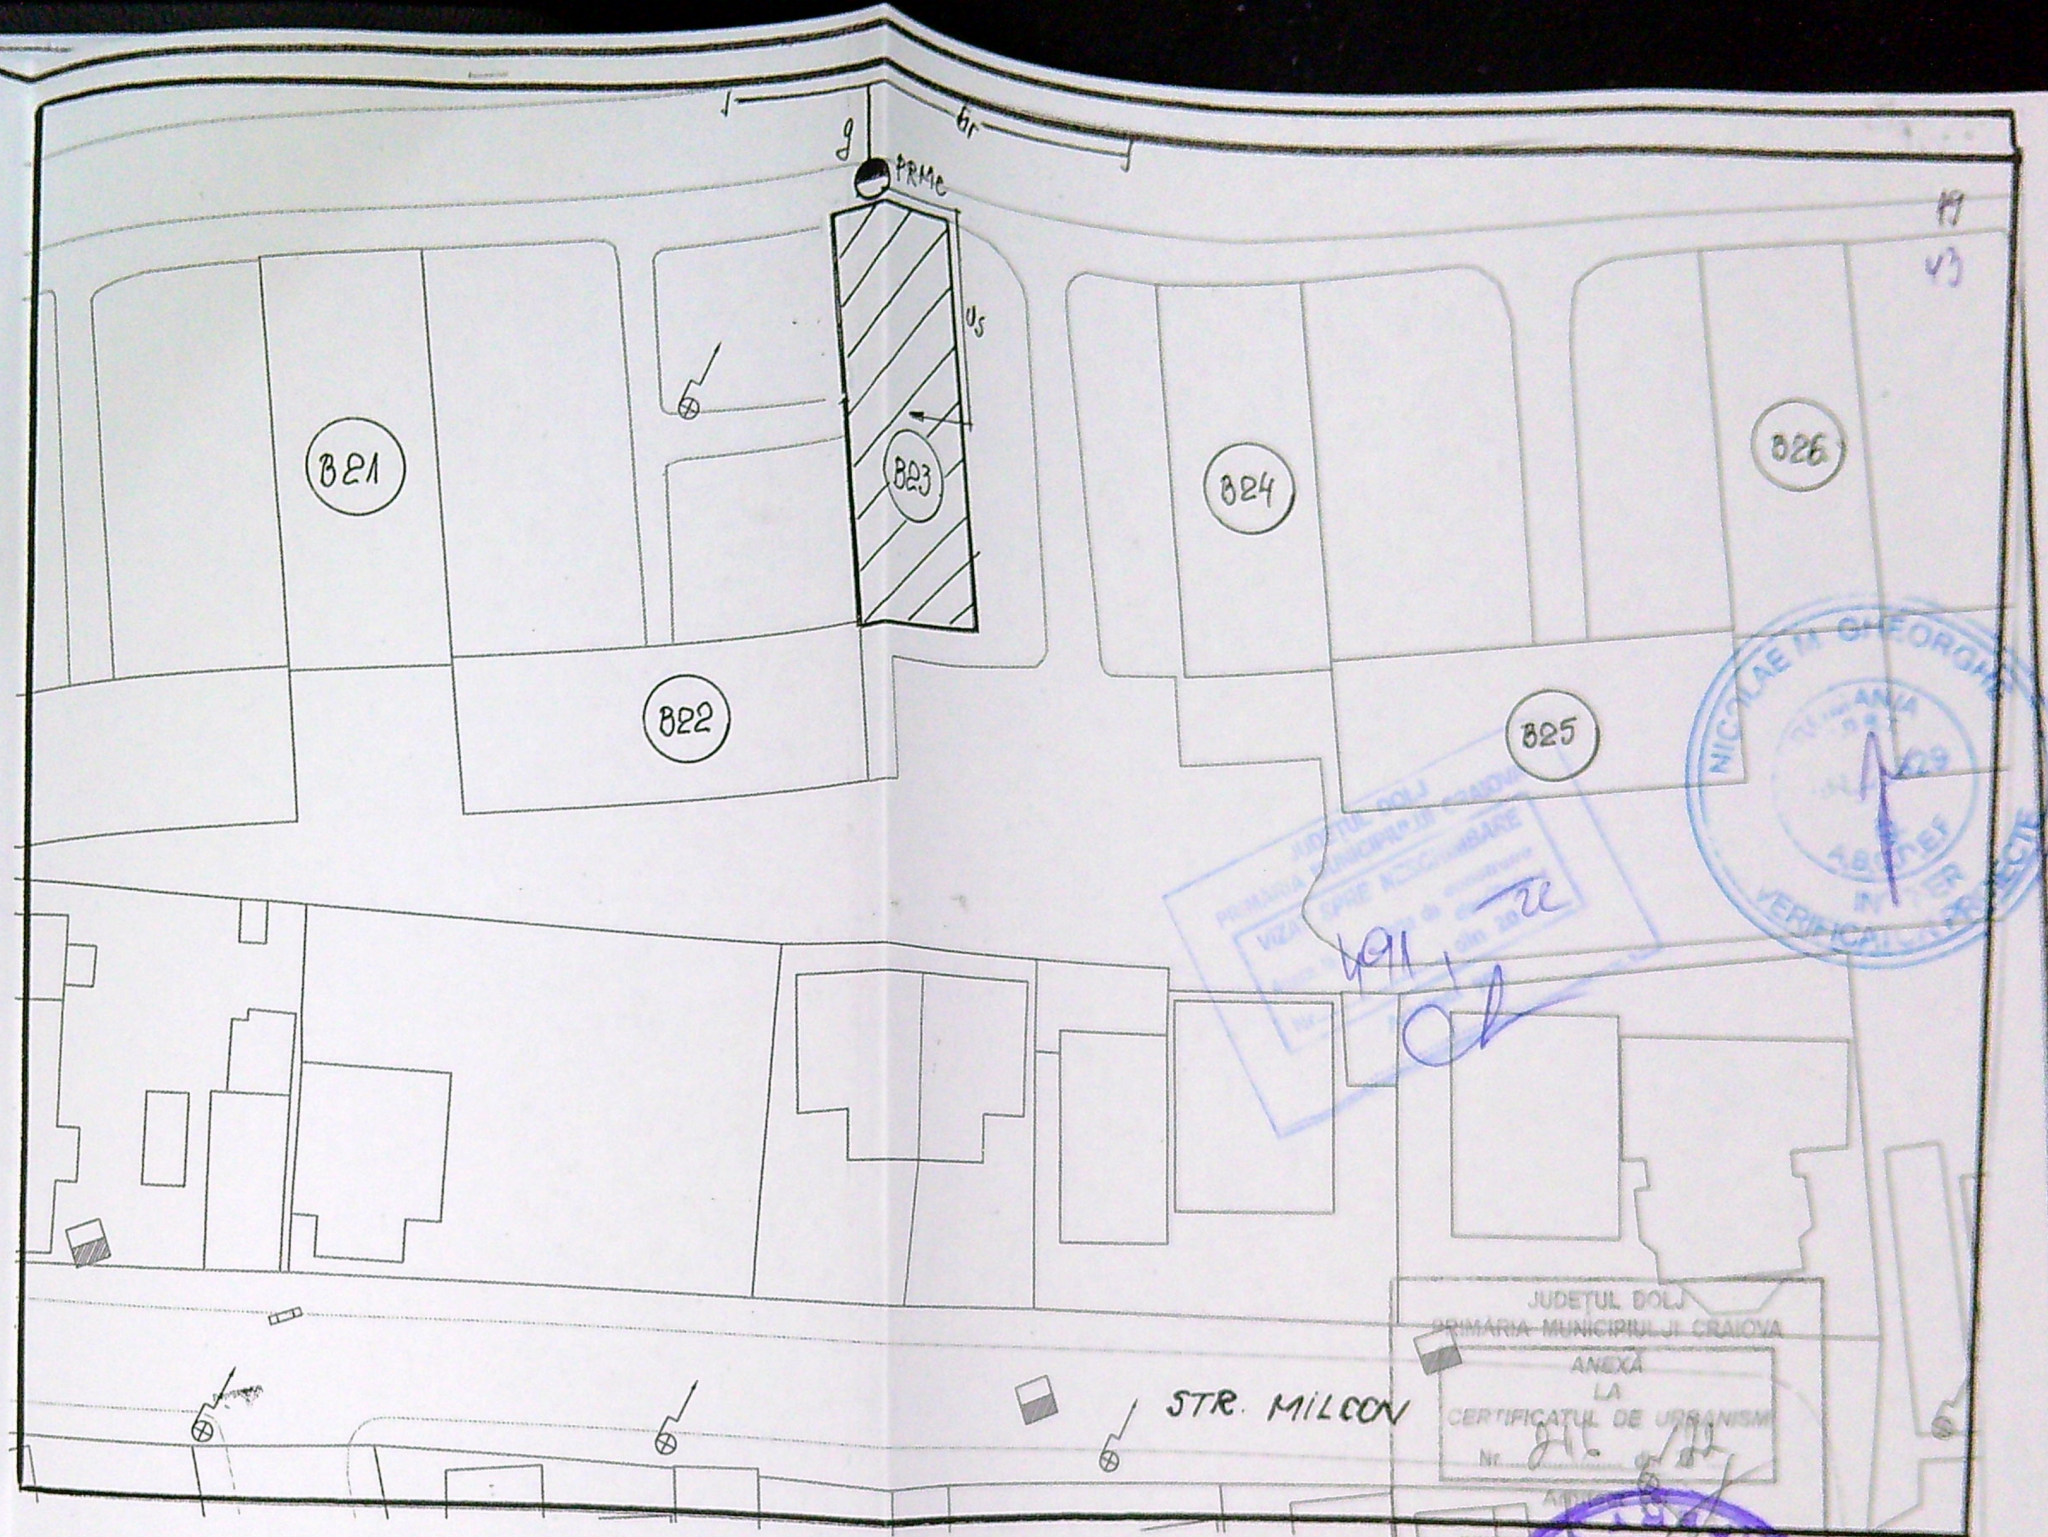

NOTA IMPORTANTA!

Lucrarea se executa pe casa scarii bl. B23,sc.1
 Nub se fac lucrari si sapaturi pe domeniul public

LEGENDA

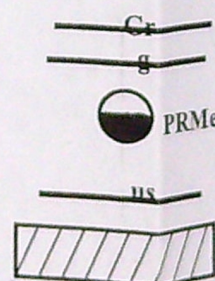

Conducta gaze naturale presiune redusa existenta montata ingropat
 Bransament gaze naturale presiune redusa existenz de 32 mm PE100SDR11
 Post reglare masurare gaze naturale existent (RTG25,G6)
 Instalatie utilizare gaze naturale separata proiectata
 Imobil pentru care se proiecteaza instalatia de utilizare gaze nat.

expert ing. Dumitrescu SC ACMD TEHNO PROIECT SRL 116/1806/2021 Aut.nr. 20395/03.08.2021 (valabila pana la 03.03.2026) Tel: 0745771191; e-mail: tehnoproiect@yahoo.com		Beneficiar: NUTA MARIANA Adresa: CRAIOVA, STR. MILCOV, NR. 15, BL. B23, SC.1, AP.16	Pr.nr. 29/2022
SPECIFICATIE SEF PROIECT PROIECTAT DESENAT	Nume Ing. Draghici M. Ing. Draghici C. Ing. Draghici C.	SEMNATURĂ PROIECTAREA DATA 2022	SEPARARE INSTALATIE UTILIZARE GAZE NATURALE IN VEDEREA CONTORIZARII PE APARTAMENTE PLAN DE SITUATIE G1