


PLAN DE SITUATIE



LEGENDA:

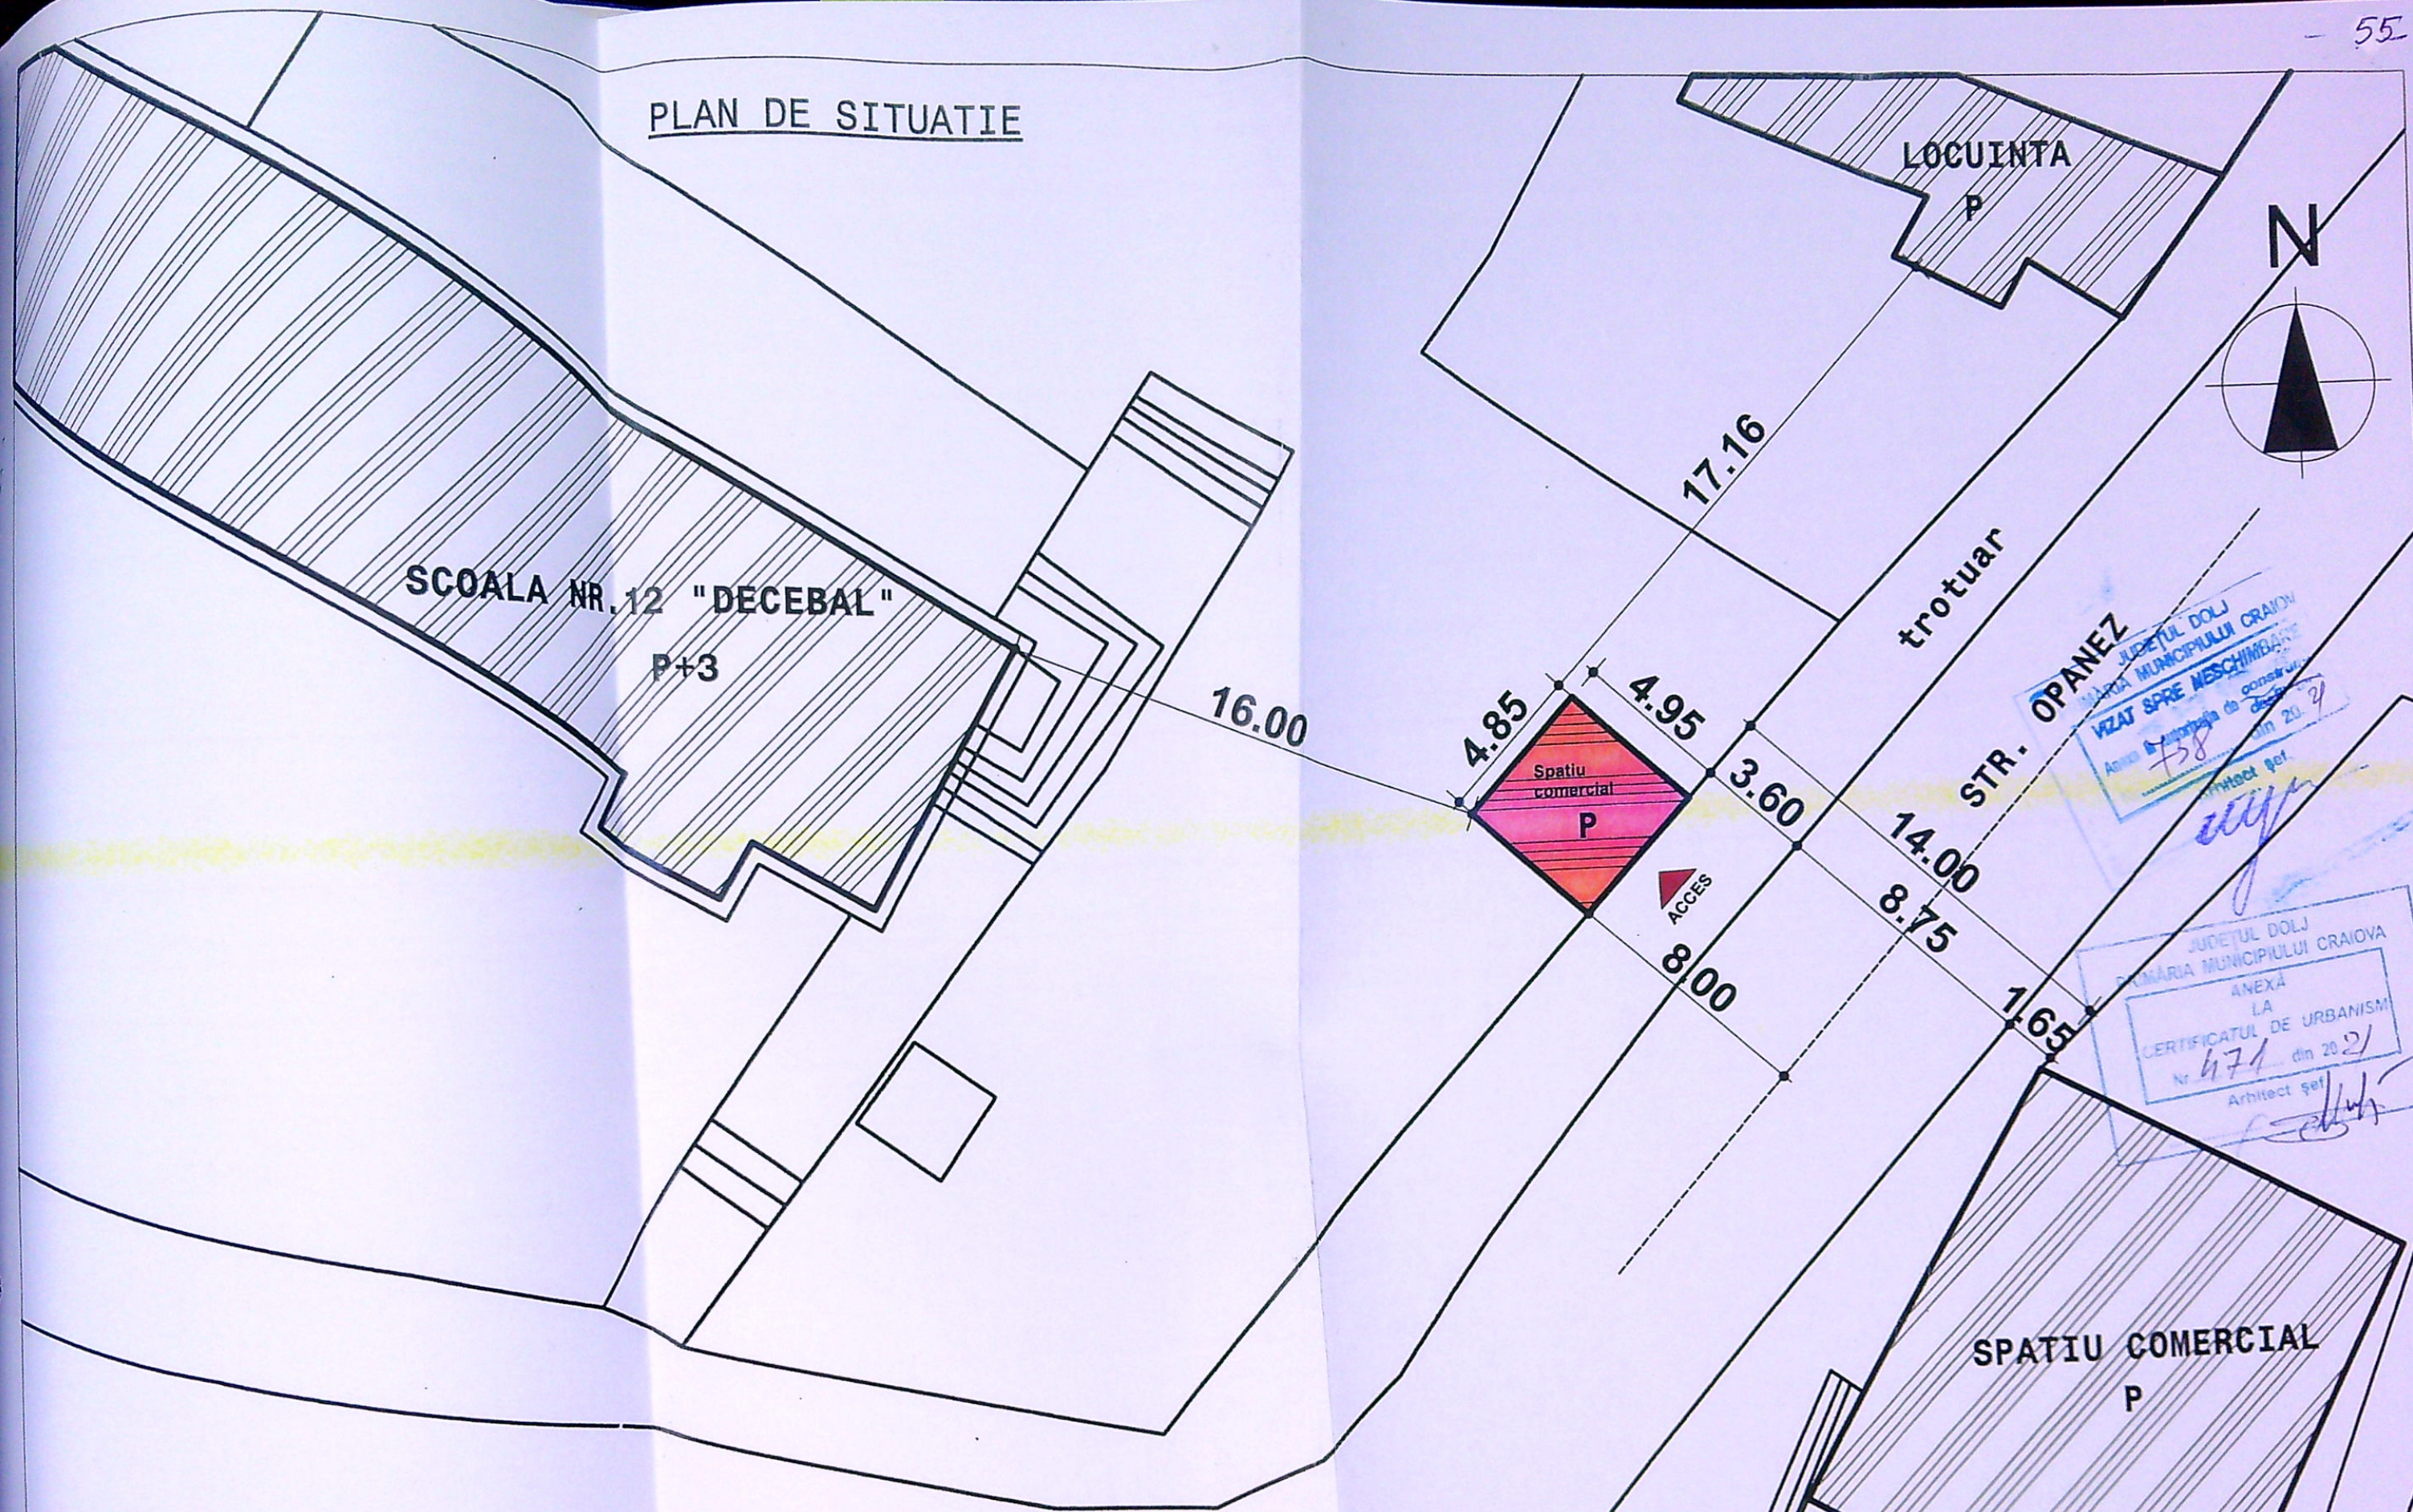

Total suprafata inchiriată S=24.00 mp
S.C IANCU VASCRIȘ S.R.L.
Construcție provizorie propusă pentru modernizare
S = 24.00 m² cu destinația de spațiu comercial - magazin legume-fructe


P.O.T. PROPUȘ = 100 %
C.U.T. PROPUȘ = 1.00

B-DUL NICOLAE TITULESCU

VERIFICATOR/ EXPERT	NUME:	SEMNATURA:	CERINȚA:	REFERAT / EXPERTIZA NR. DATA:
	EDILIA proiect	craiova, dolj	unirii nr.196	
ARHITECTURA:	NUME:	SEMNATURA:	Scara:	BENEFICIAR
SEF PROIECT:	ARH. STEFARTA E.		1:200	MUNICIPIUL CRAIOVA reprezentat de PRIMAR
PROIECTAT:	ARH. IONESCU I.			LIIA OLGUTA VASILESCU pentru SCOALA nr. 12
DESENAT:	ARH. IONESCU I.			"DECEBAL" pentru S.C. IANCU VASCRIȘ S.R.L.
				prin reprezentant IANCU VASILE
				Domiciliu : Sat Balcasa, Comuna Gavanesti, Jud. Olt
				TITLU PROIECT
				MODERNIZARE SPATIU COMERCIAL CONSTRUCȚIE
				PROVIZORIE- MAGAZIN LEGUME-FRUCTE
				Incinta Scoala nr. 12 "Decebal", B-dul Nicolae Titulescu, nr.64, Mun. Craiova, Jud. Dolj
				TITLU PLANȘA
				PLAN DE SITUATIE


JUDETUL DOLJ
MUNICIPIUL CRAIOVA
ANEXA
LA
CERTIFICATUL DE URBANISM
Nr. 474 din 20/21
Arhitect Șef

JUDETUL DOLJ
MUNICIPIUL CRAIOVA
ANEXA
LA
CERTIFICATUL DE URBANISM
Nr. 474 din 20/21
Arhitect Șef

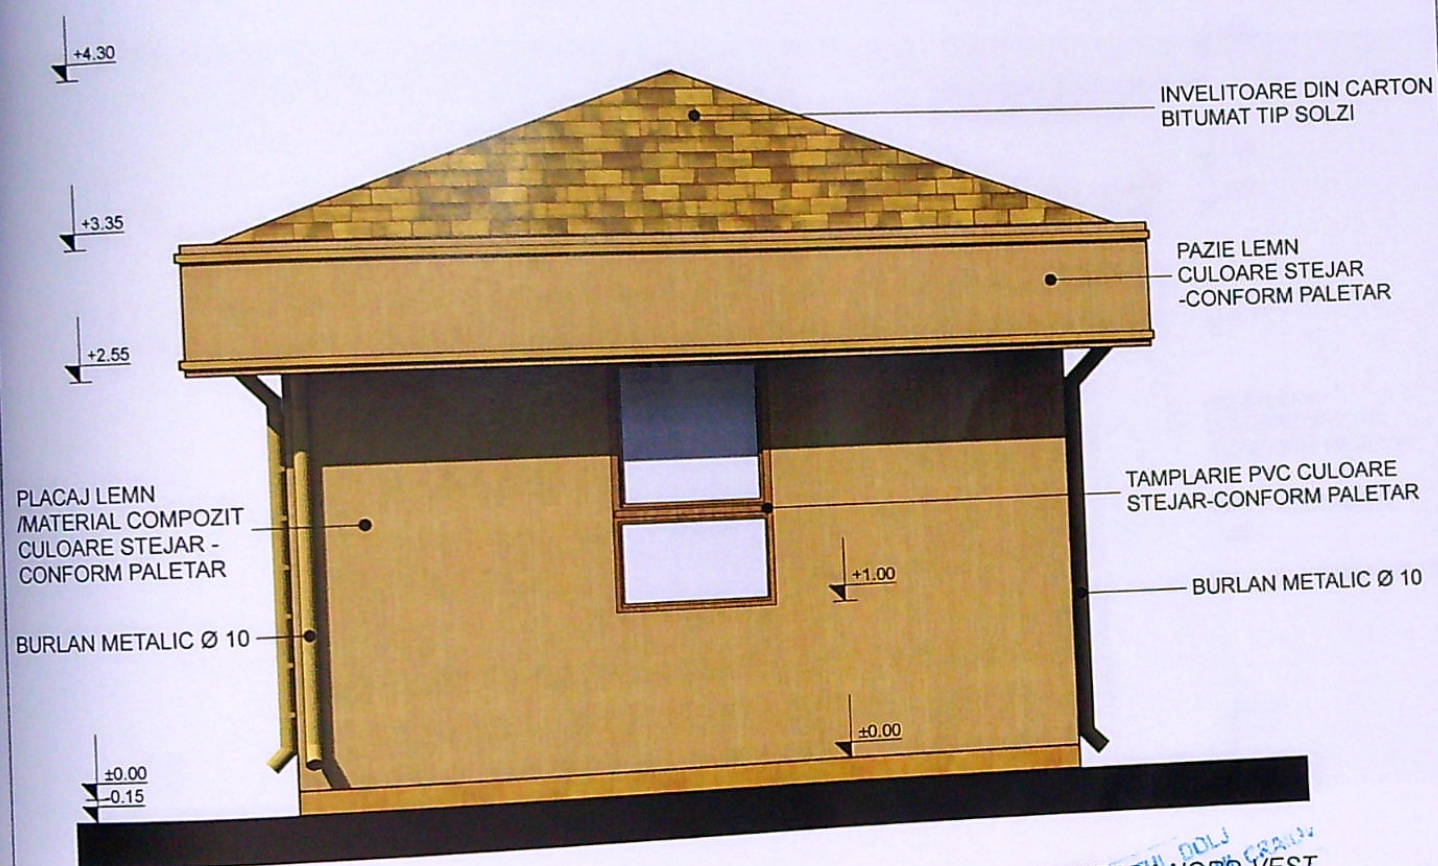


FATADA NORD-VEST
scara 1:50
VIZAT, SPRE NESCHIM
la autorizatia de constructii
738
[Signature]

VERIFICATOR/ EXPERT		NUME:	SEMNTURA:	CERINTA:	REFERAT / EXPERTIZA NR. DATA:	ORDINUL ARHITECTILOR DIN ROMANIA 00090 Emilian STEFARTA Arhitect cu drept de semnatura
[Logo]		craiova, dolj unirii, nr.196			BENEFICIAR MUNICIPIUL CRAIOVA reprezentat de PRIMAR LIA OLGUTA VASILESCU pentru SCOALA nr. 12 „DECEBAL” pentru S.C. IANCU VASCRI S.R.L. prin reprezentant IANCU VASILE Domiciliu : Sat Baleasa, Comuna Gavanesti, Jud. Olt	
ARHITECTURA:	NUME:	SEMNTURA:		Scara:	TITLU PROIECT	Proiect nr.
SEF PROIECT:	ARH. STEFARTA E.	[Signature]		1:50	MODERNIZARE SPATIU COMERCIAL CONSTRUCTIE PROVIZORIE- MAGAZIN LEGUME-FRUCTE Incinta Scoala nr. 12 "Decebal", B-dul Nicolae Titulescu, nr.64, Mun. Craiova, Jud. Dolj	72/2014
PROIECTAT:	ARH. IONESCU I.			Data:	TITLU PLANSA	Faza:
				AUGUST 2014	FATADA NORD-VEST	D.T.A.C.
						Plansa nr. A.06

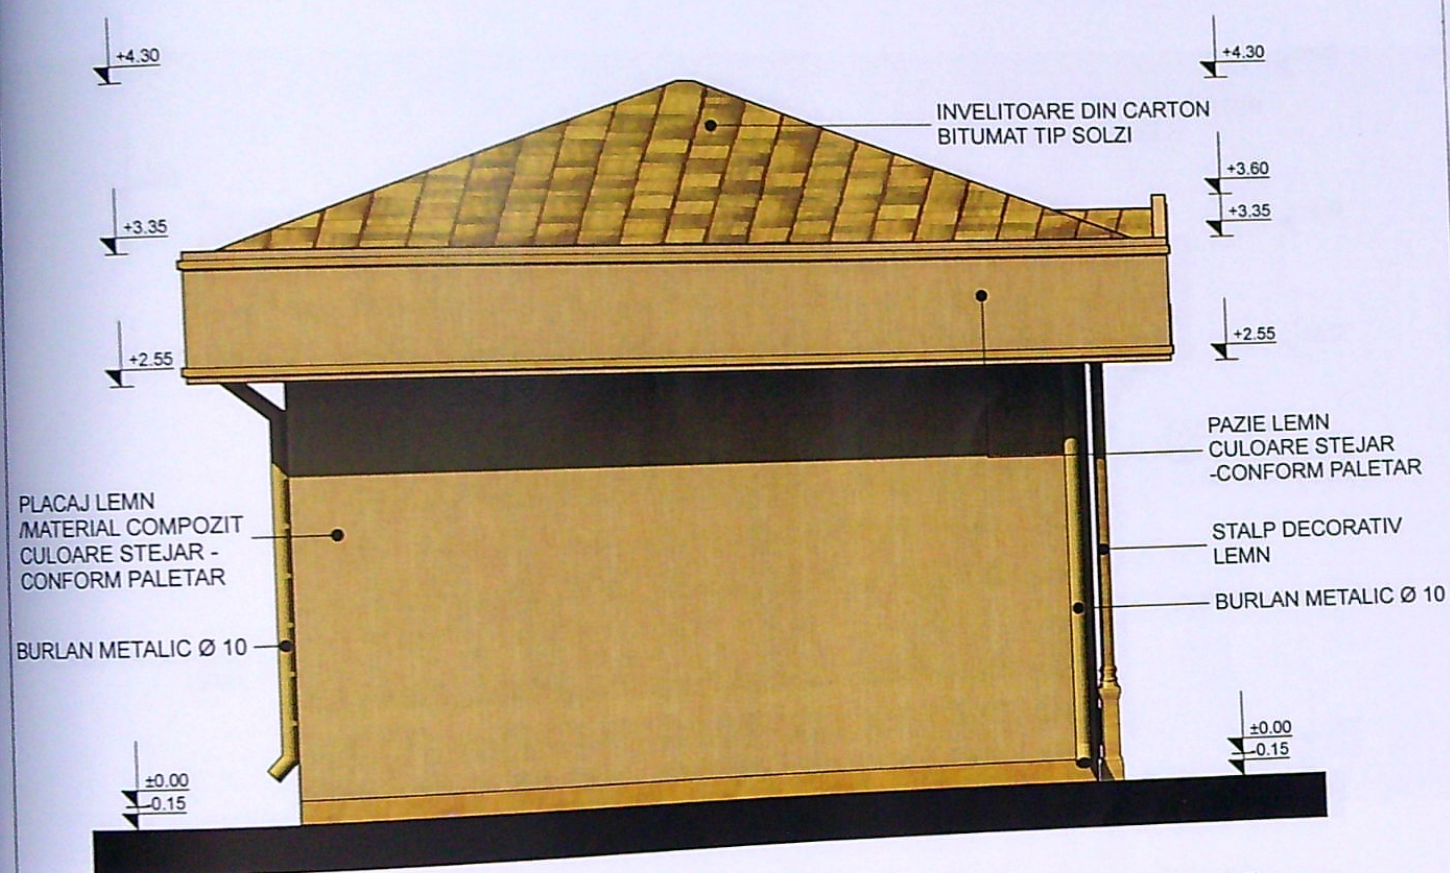


FATADA SUD-VEST
scara 1:50

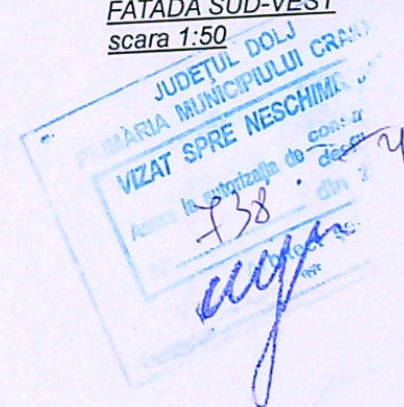

VERIFICATOR/ EXPERT		NUME:	SEMNAȚURA:	CERINȚA:	REFERAT / EXPERTIZA NR. DATA:	ORDINUL ARHITECTILOR DIN ROMÂNIA 00090 Emilian STEFARTA Arhitect cu drept de semnătură
AEDILIA proiect		craiova, dolj unirii, nr.196			BENEFICIAR MUNICIPIUL CRAIOVA reprezentat de PRIMAR LIA OLGUTA VASILESCU pentru SCOALA nr. 12 „DECEBAL” pentru S.C. IANCU VASCRIȘ S.R.L. prin reprezentant IANCU VASILE Domiciliu : Sat Balcasa, Comuna Gavanesti, Jud. Olt	
ARHITECTURA:	NUME:	SEMNAȚURA:	Scara:	TITLU PROIECT		Proiect nr. 72/2014 Faza: D.T.A.C. Planșa nr. A.07
SEF PROIECT:	ARH. STEFARTA E.		1:50	MODERNIZARE SPATIU COMERCIAL CONSTRUCTIE PROVIZORIE- MAGAZIN LEGUME-FRUCTE Incinta Scoala nr. 12 "Decebal", B-dul Nicolae Titulescu, nr.64, Mun. Craiova, Jud. Dolj		
PROIECTAT:	ARH. IONESCU I.		Data:	TITLU PLANSA		
			AUGUST 2014	FATADA SUD-VEST		



FATADA SUD-EST
scara 1:50

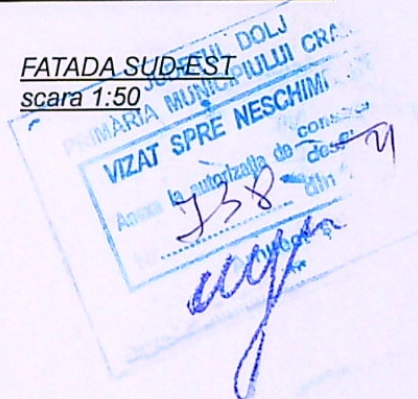

VERIFICATOR/ EXPERT		NUME:	SEMNAȚURA:	CERINȚA:	REFERAT / EXPERTIZA NR. DATA:	ORDINUL ARHITECTUR DIN ROMANIA 00090 Emilian STEFARTA Arhitect cu drept de semnătură
 AEDILIA craiova, dolj proiect unirii, nr.196					BENEFICIAR MUNICIPIUL CRAIOVA reprezentat de PRIMAR LIA OLGUTA VASILESCU pentru SCOALA nr. 12 „DECEBAL” pentru S.C. IANCU VASCRIȘ S.R.L. prin reprezentant IANCU VASILE Domiciliu : Sat Baleasa, Comuna Gavanesti, Jud. Olt	
ARHITECTURA:	NUME:	SEMNAȚURA:	Scara:	TITLU PROIECT		Proiect nr. 72/2014
SEF PROIECT:	ARH. STEFARTA E.		1:50	MODERNIZARE SPATIU COMERCIAL CONSTRUCTIE PROVIZORIE- MAGAZIN LEGUME-FRUCTE Incinta Scoala nr. 12 "Decebal", B-dul Nicolae Titulescu, nr.64, Mun. Craiova, Jud. Dolj		
PROIECTAT:	ARH. STEFARTA E.		Data:	TITLU PLANSA		Plansa nr.